
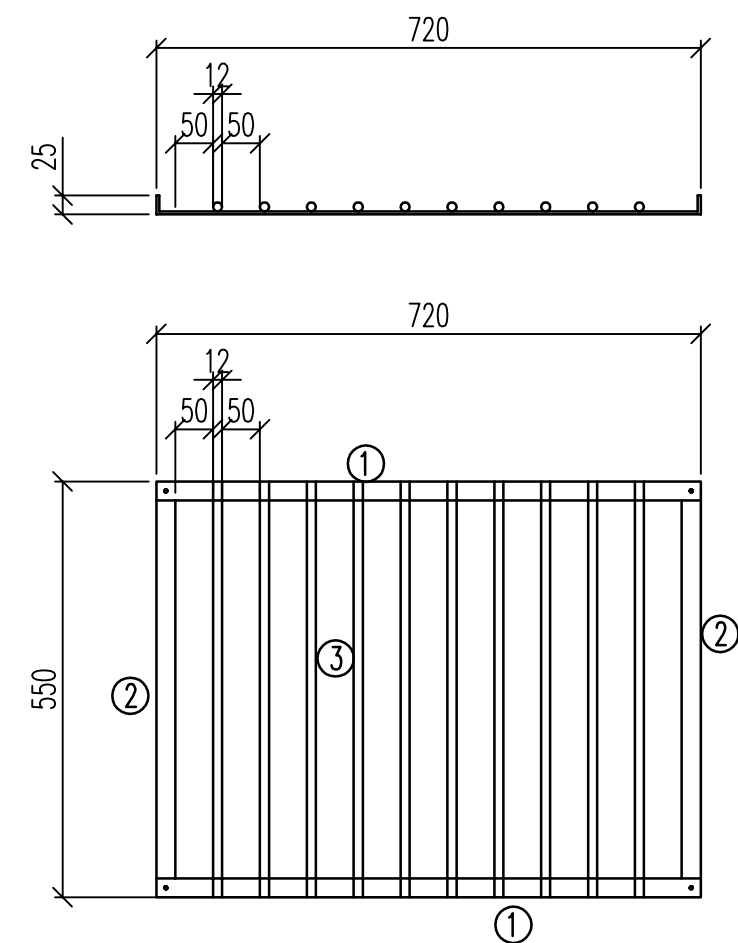


ČESLOVÁ STĚNA
M 1 : 10

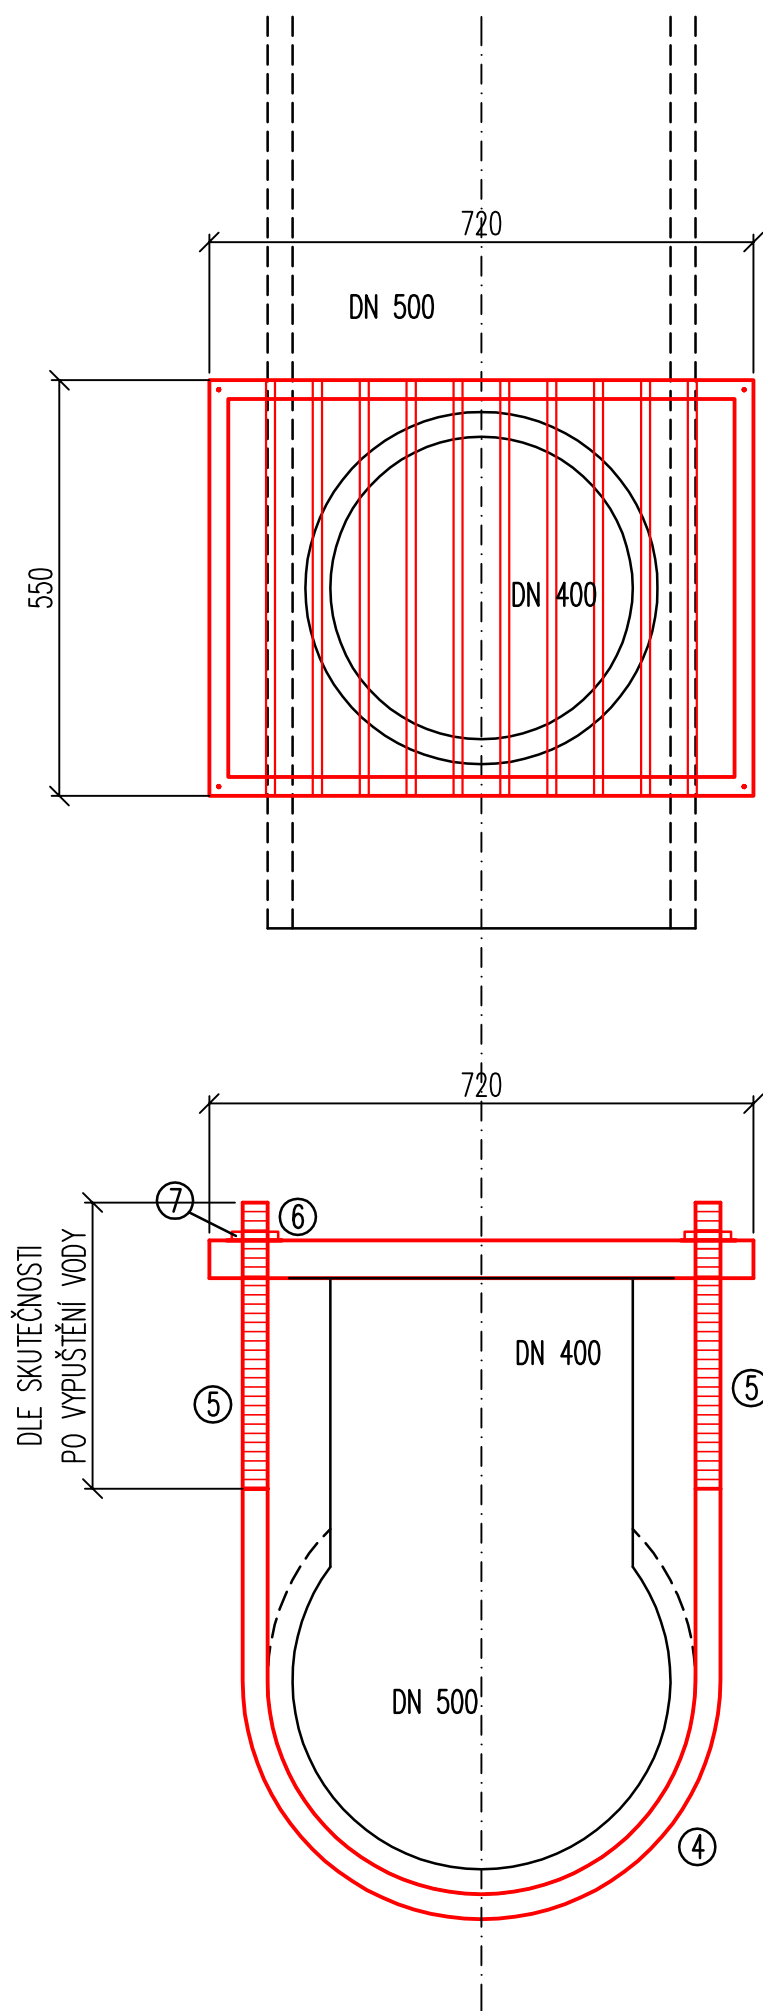

VÝPIS PRVKŮ PRO 1 ČESLOVOU STĚNU

PRVEK č.	ROZMĚR	DĚLKA (mm)	POČET (ks)	JEDNOT. HMOTNOST (kg/m')	HMOTNOST (kg)
1	L 25/25/4	720	2	1,45	2,09
2	L 25/25/4	500	2	1,45	1,45
3	Ø 12	500	10	1,21	6,05
4	25 X 8	1500	2	1,57	4,71
5	Závitová tyč M12	250	4	0,50	0,50
6	Podložka M12		4	-	
7	Matice M12		4	-	
CELKEM					14,80
2 ČESLOVÉ STĚNY					29,60

INVESTOR: AOPK ČR	VYPRACOVAL: ING. VRÁNA, ING. VEJVALKOVÁ	KV+MV AQUA s.r.o. Dominova 2463/15 158 00 Praha 5	
KRAJ LIBERECKÝ	KATASTRÁLNÍ ÚZEMÍ: DOKSY U MÁCHOVA JEZERA		
AKCE: OPATŘENÍ V POVODÍ ROBEČSKÉHO POTOKA MÁCHOVO JEZERO – DOKESKÁ ZÁTOKA		DATUM: 8.2015	
		STUPEŇ: DUR A DPS	
PŘÍLOHA: ČESLOVÁ STĚNA		MĚŘÍTKO: 1 : 10	Č.PŘÍLOHY: D.2.7c
			POČET A4: 2 A4