



## POHLED NA HRÁZKU

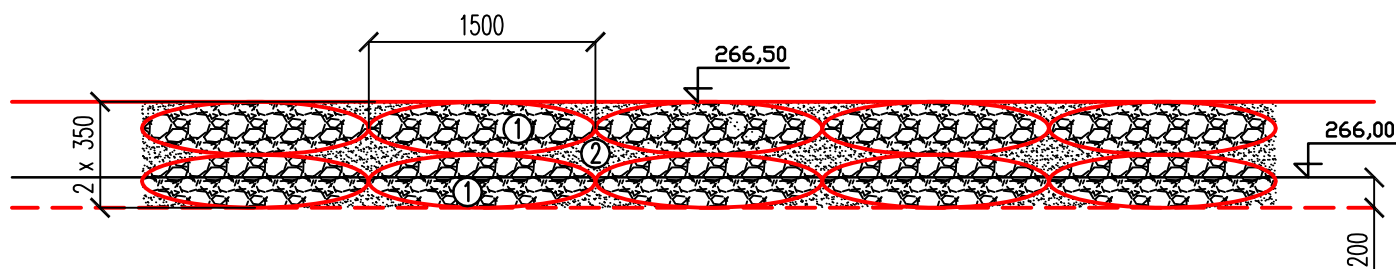

## PŘÍČNÝ ŘEZ HRÁZKOU

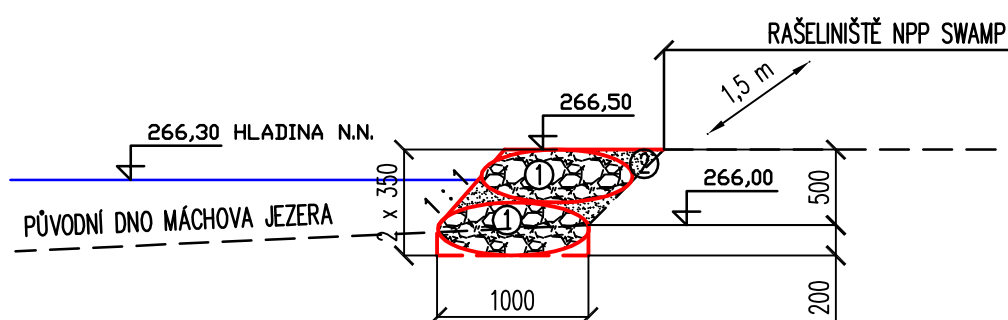

<http://www.amet-geo.cz/index.php/pehled-materialu/filterunitecogreen>

- 1 – VAKY ECOGREEN KYOWA (HMOTNOST JEDNOHO VAKU 1 t), VYPLNĚNÉ KAMENIVEM ZRNITOSTI 63 – 125 mm
- 2 – MATERIÁL Z VÝKOPU RÝHY BUDE POUŽIT PRO DOROVNÁNÍ TERÉNU KORUNY HRÁZKY A POHOZ VAKŮ (DO ZEMINY BUDOU ZASAZENY VRBOVÉ PROUTKY – 5 ks/VAK)

INVESTOR: AOPK ČR	VYPRACOVAL: ING. VRÁNA, ING. VEJVALKOVÁ	KV+MV AQUA s.r.o. Dominova 2463/15 158 00 Praha 5	
KRAJ LIBERECKÝ	KATASTRÁLNÍ ÚZEMÍ: DOKSY U MÁCHOVA JEZERA		
AKCE: OPATŘENÍ V POVODÍ ROBEČSKÉHO POTOKA MÁCHOVO JEZERO – HRÁZKA NPP SWAMP		DATUM: 8.2015	
		STUPEŇ: DUR A DPS	
PŘÍLOHA: CHARAKTERISTICKÝ PŘÍČNÝ ŘEZ HRÁZKOU	MĚŘÍTKO: 1 : 50	Č.PŘÍLOHY: D.2.2	
		POČET A4: 1	A4