
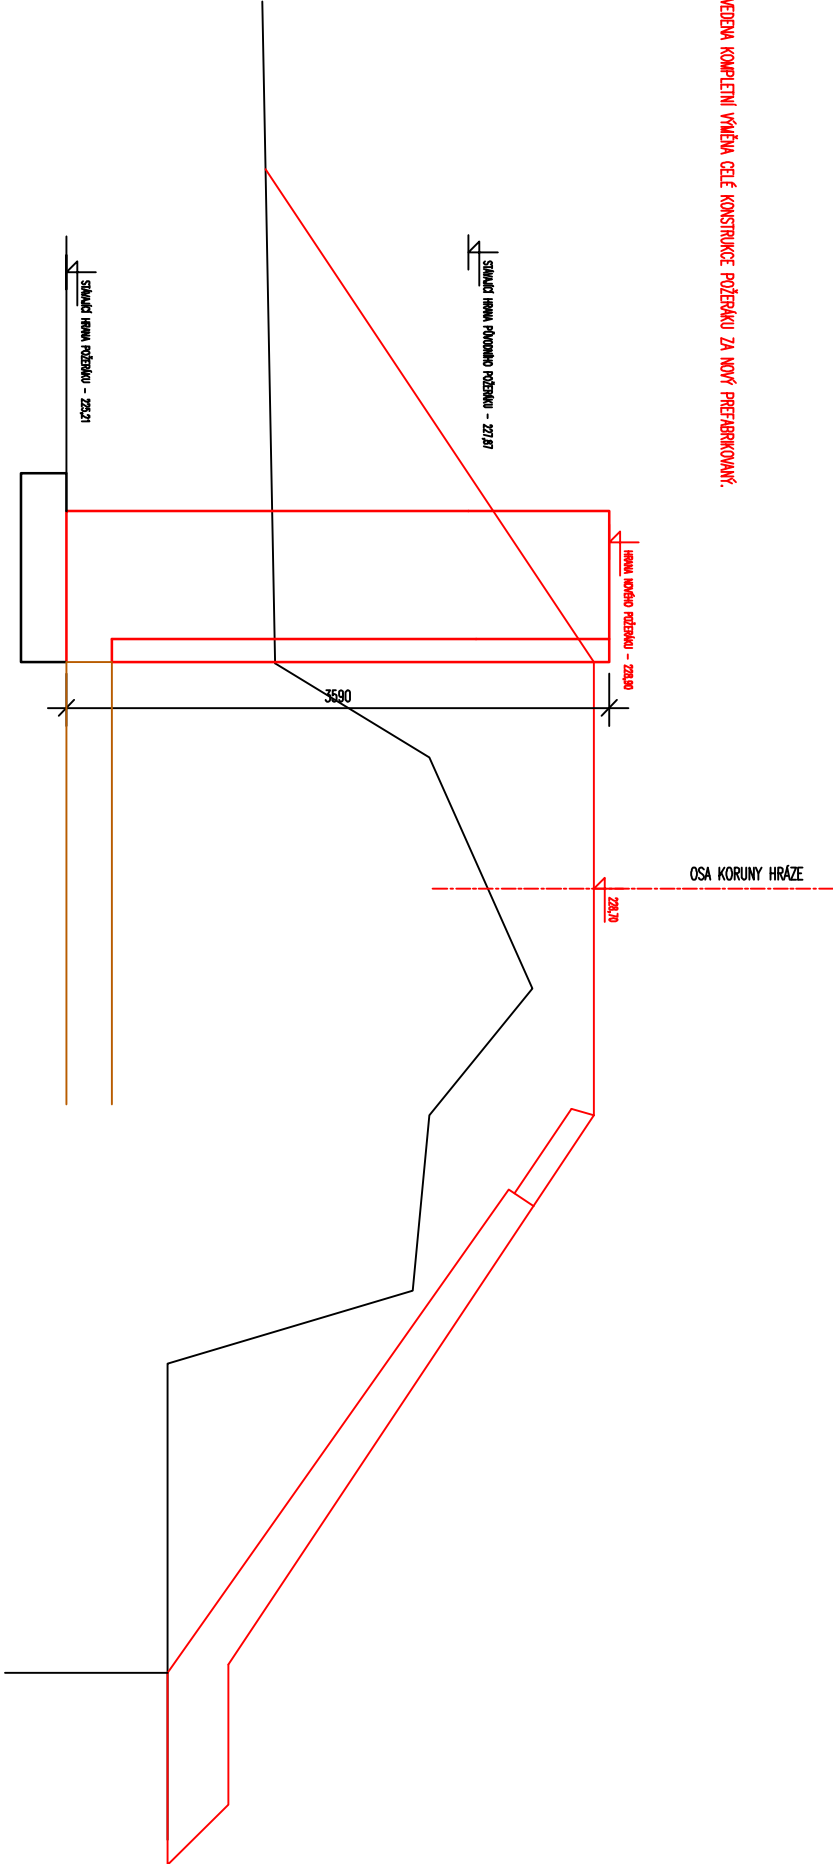


VÝPUSTNÝ OBJEKT: KOZAK

BUDE PROVEDENA KOMPLETNÍ VÝMĚNA CELE KONStrukce POŽEBKŮ ZA NOVÝ PREFABRIKOVANÝ.

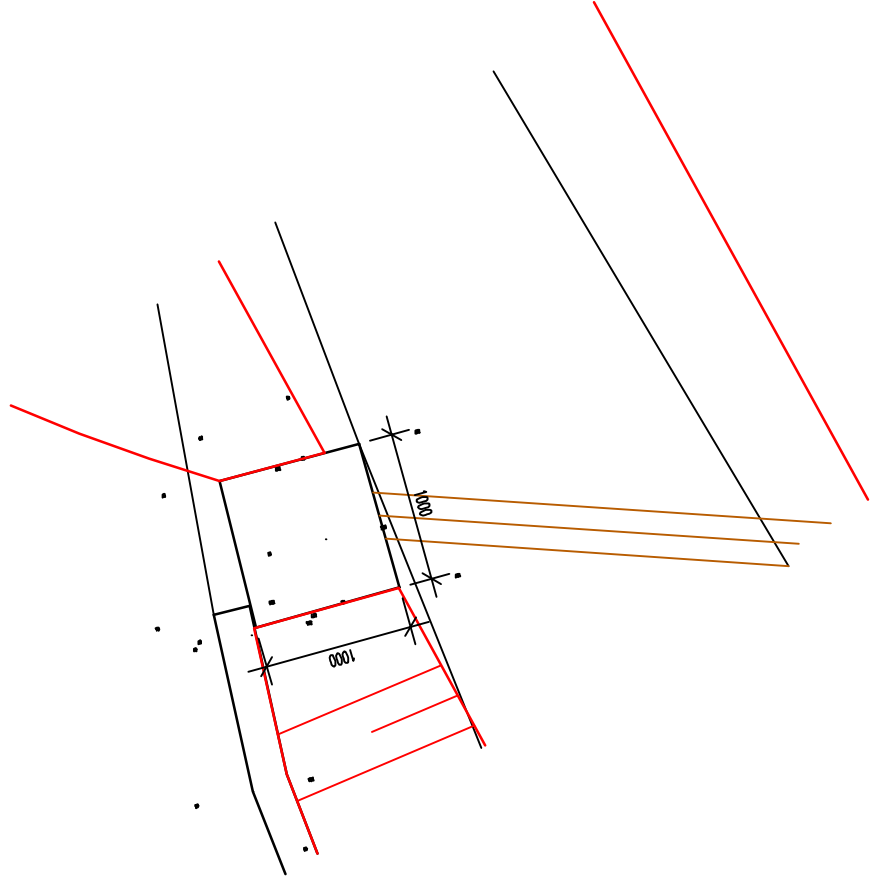

POŽEBEK BUDE OPATŘEN UZAMKOVACÍM POKLOPEM ROZDÍLOV DLE STÁVAJÍCÍHO
POKLOP BUDE OPATŘEN NÁTEPEM
CELY POŽEBEK JE KOMPLETNÍ DODÁVKA A MONTÁŽ NA MÍSTĚ PLOCHNÝ POŽEBEK NA STANCIŠTI.