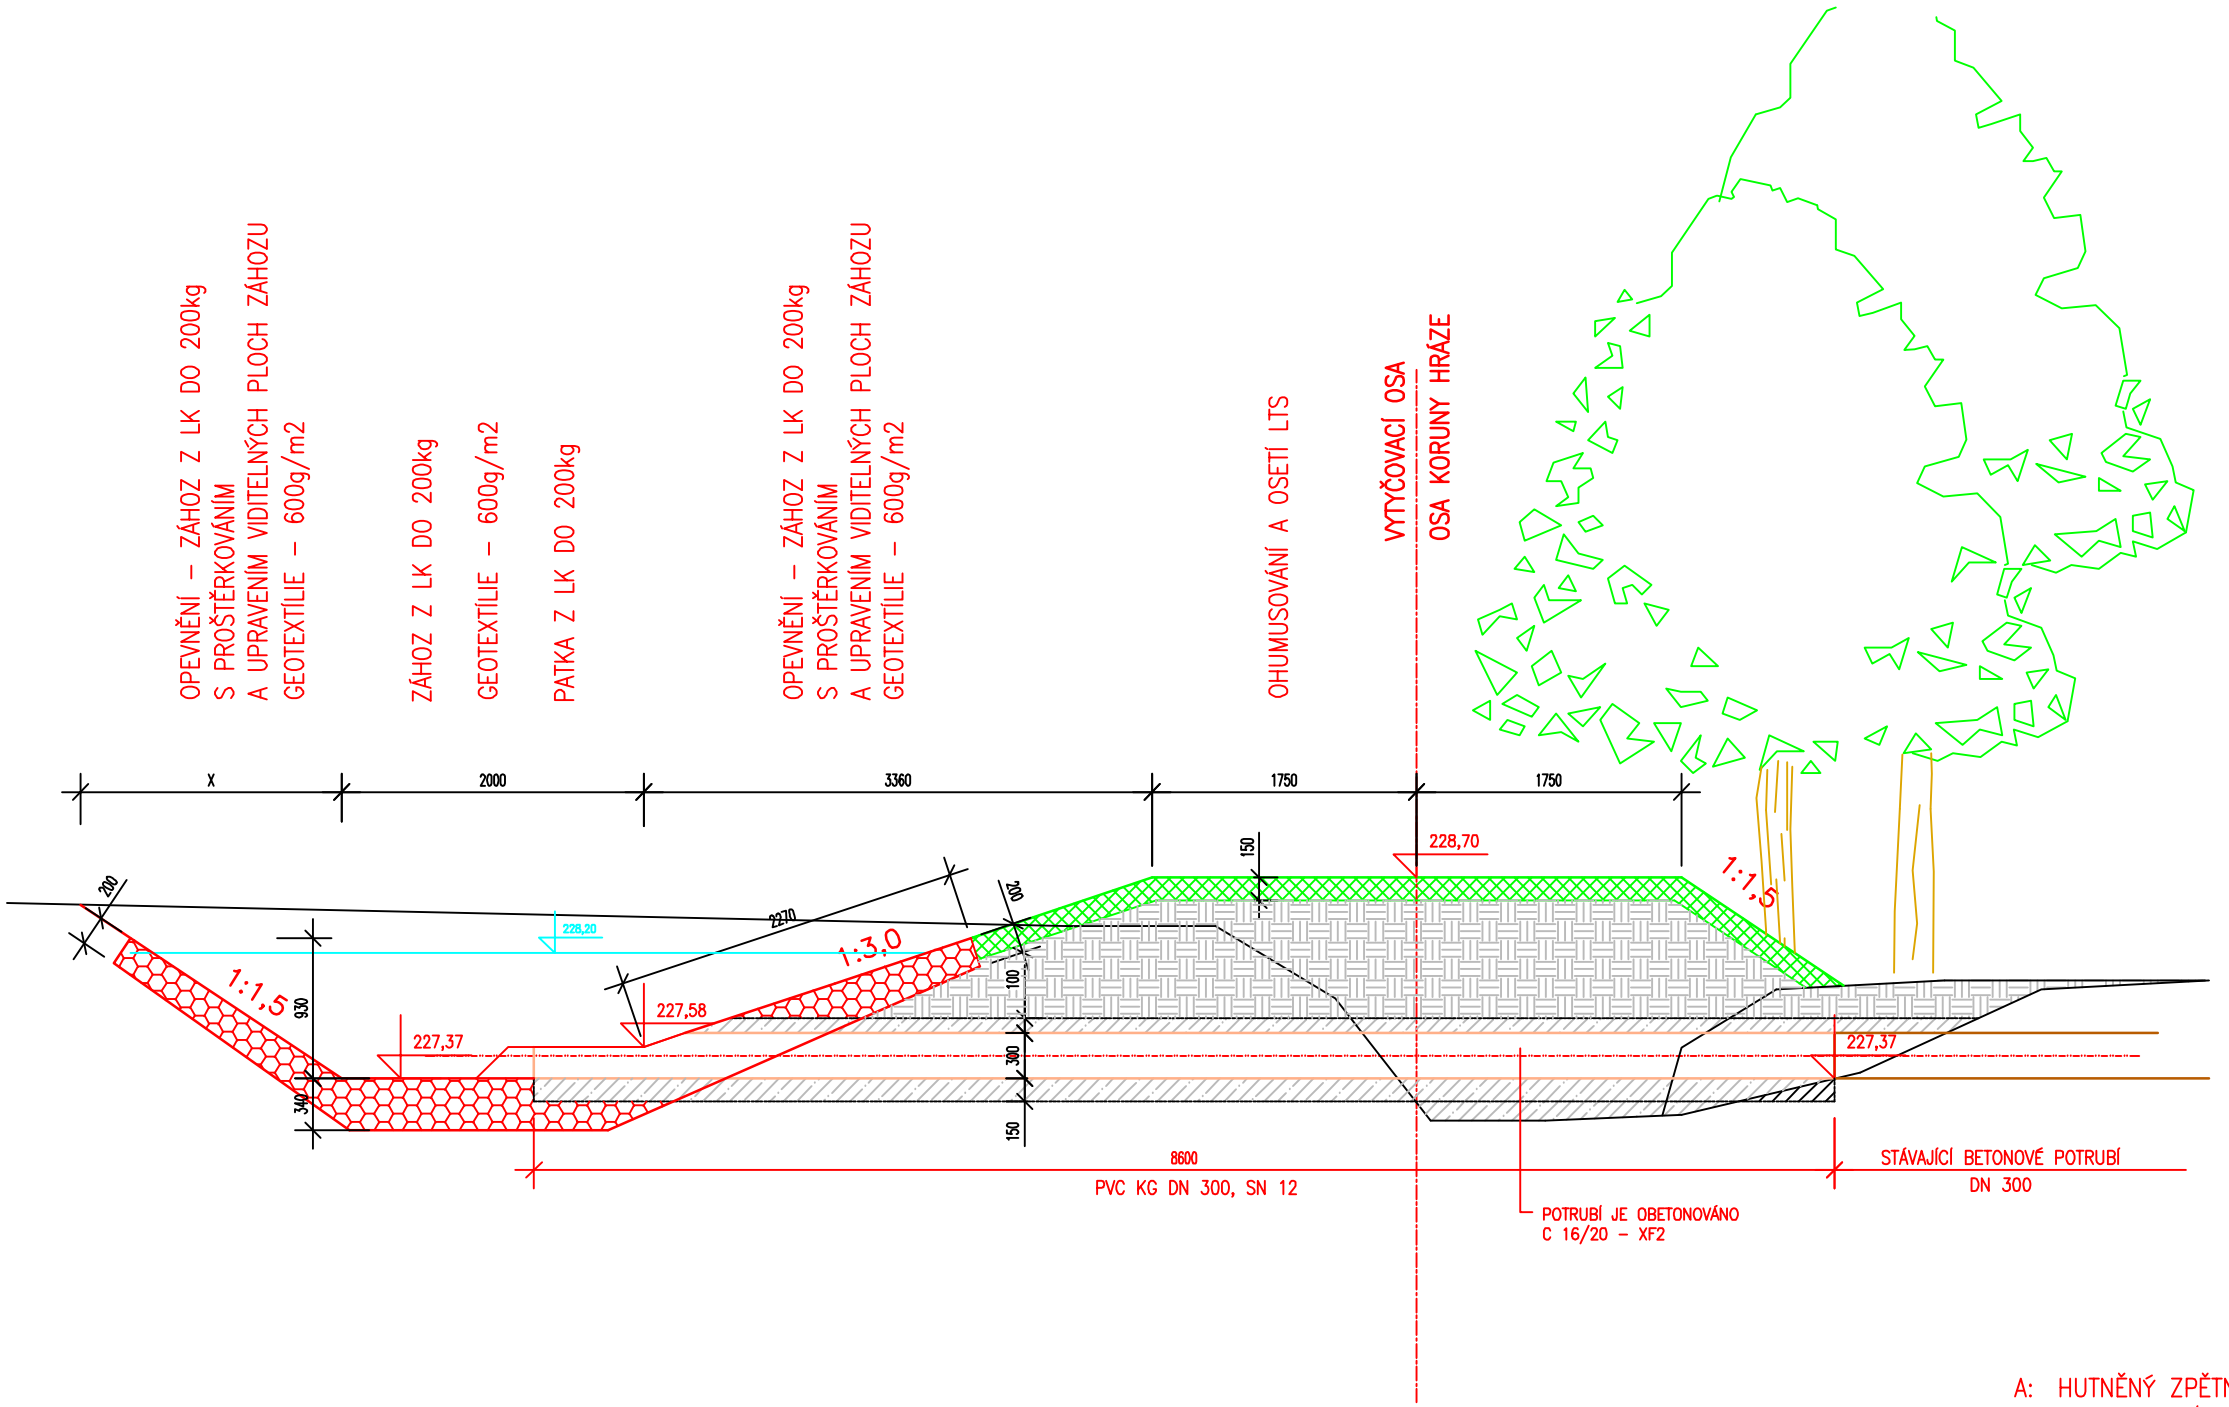

ULOŽENÍ PVC POTRUBÍ V RÝZE

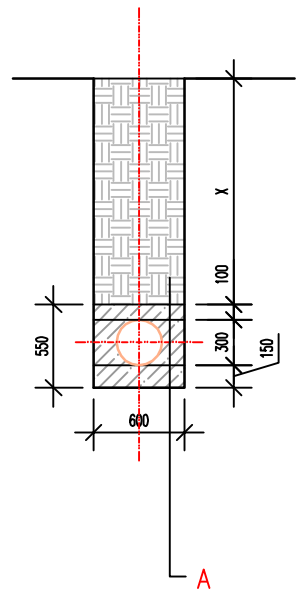

A: HUTNĚNÝ ZPĚTNÝ ZÁSYP – 96%PS
BETON C16/20 – XF2 – LOŽE, OBETONOVÁNÍ POTRUBÍ

PODÉLNÝ PROFIL NÝPUSTNÝM ZAŘÍZENÍM
1:50