
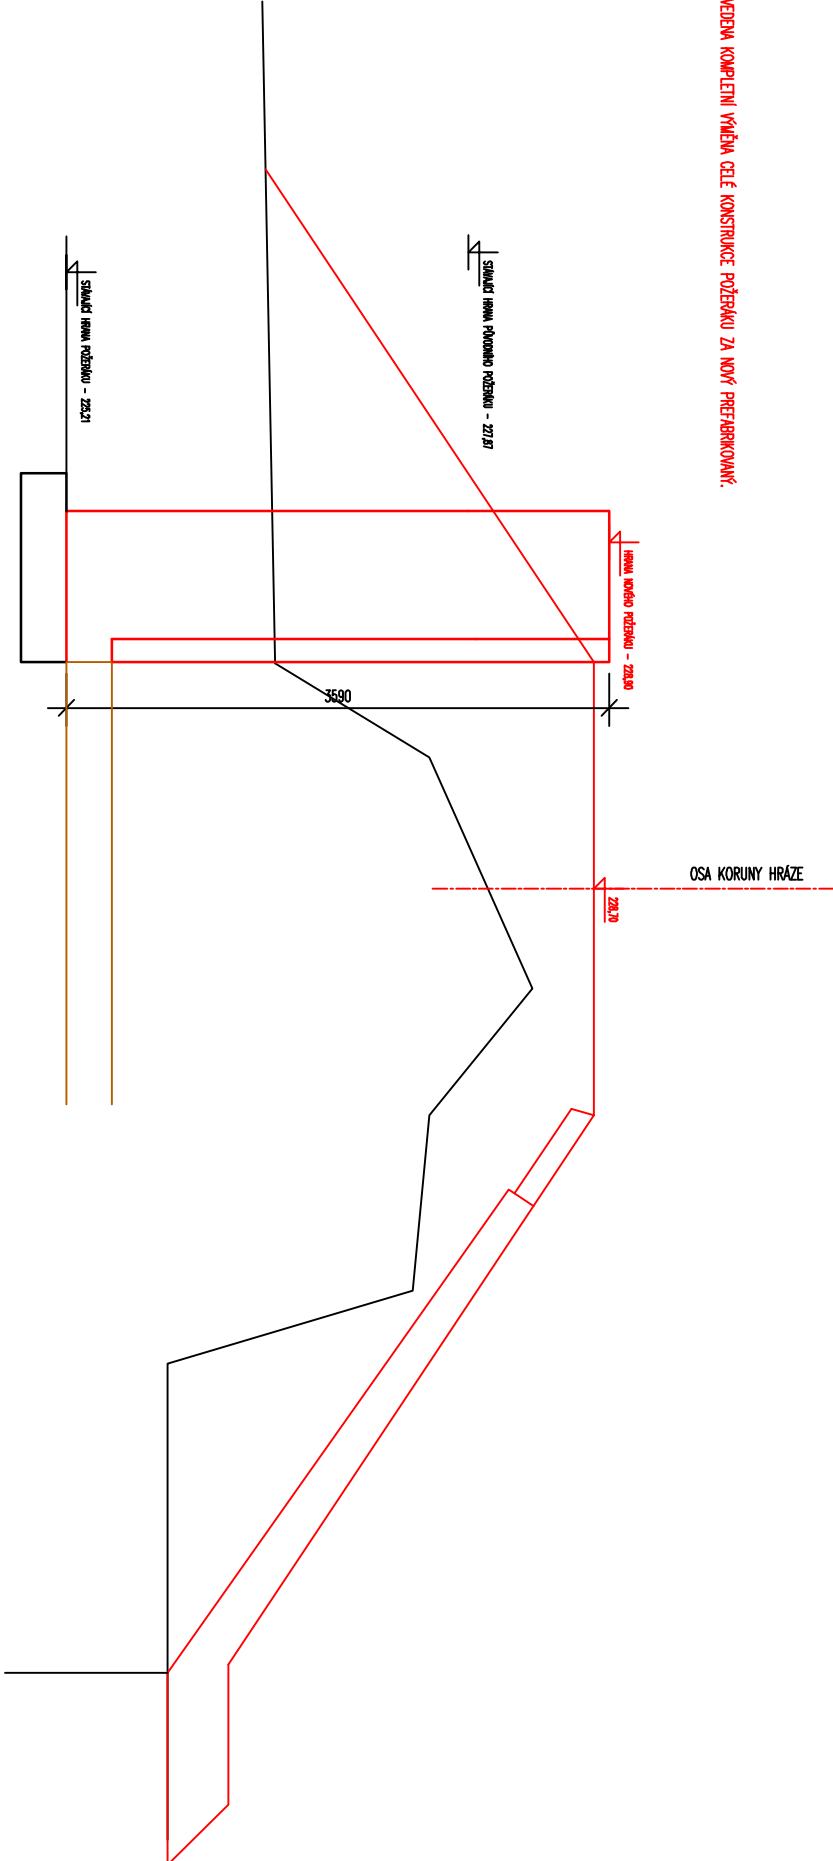


VÝPUSTNÝ OBJEKT: KOZAK

BUDE PROVEDENA KOMPLETNÍ VÝMĚNA CELE KONStrukce POŽEBÁKU ZA NOVÝ PREFABRIKOVANÝ.

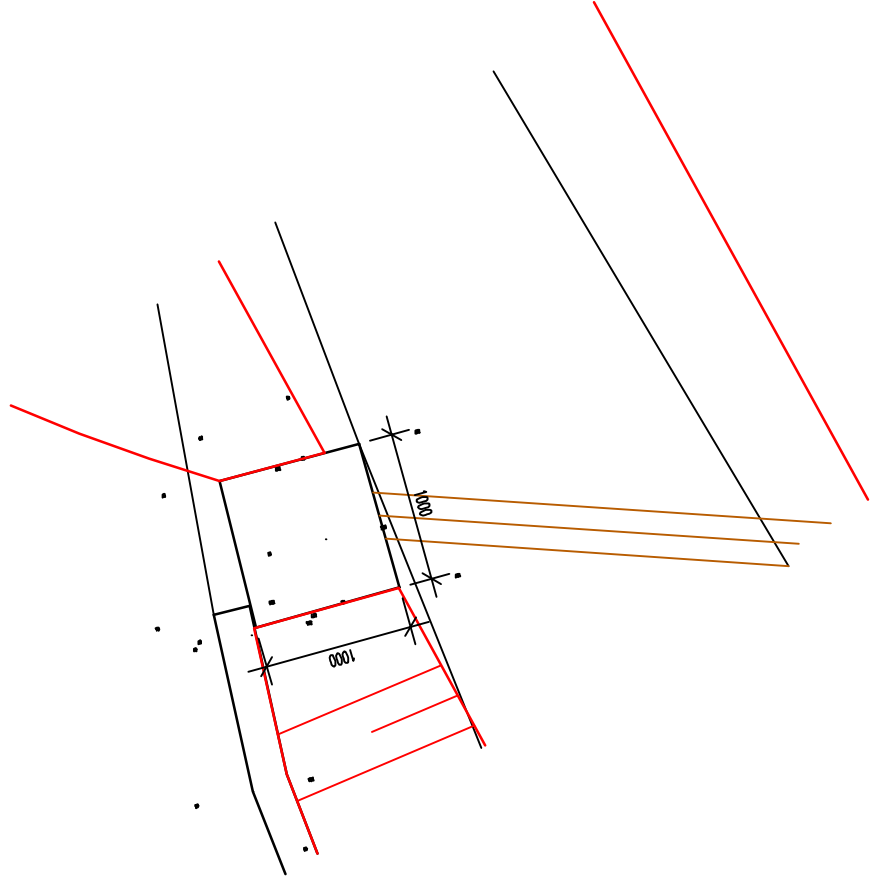

POŽEBÁK BUDE OPATŘEN UZAMKOVÁNÍM ROZMĚRŮ DLE STÁVAJÍCÍHO
POKLOP BUDE OPATŘEN VÁTEKEM