




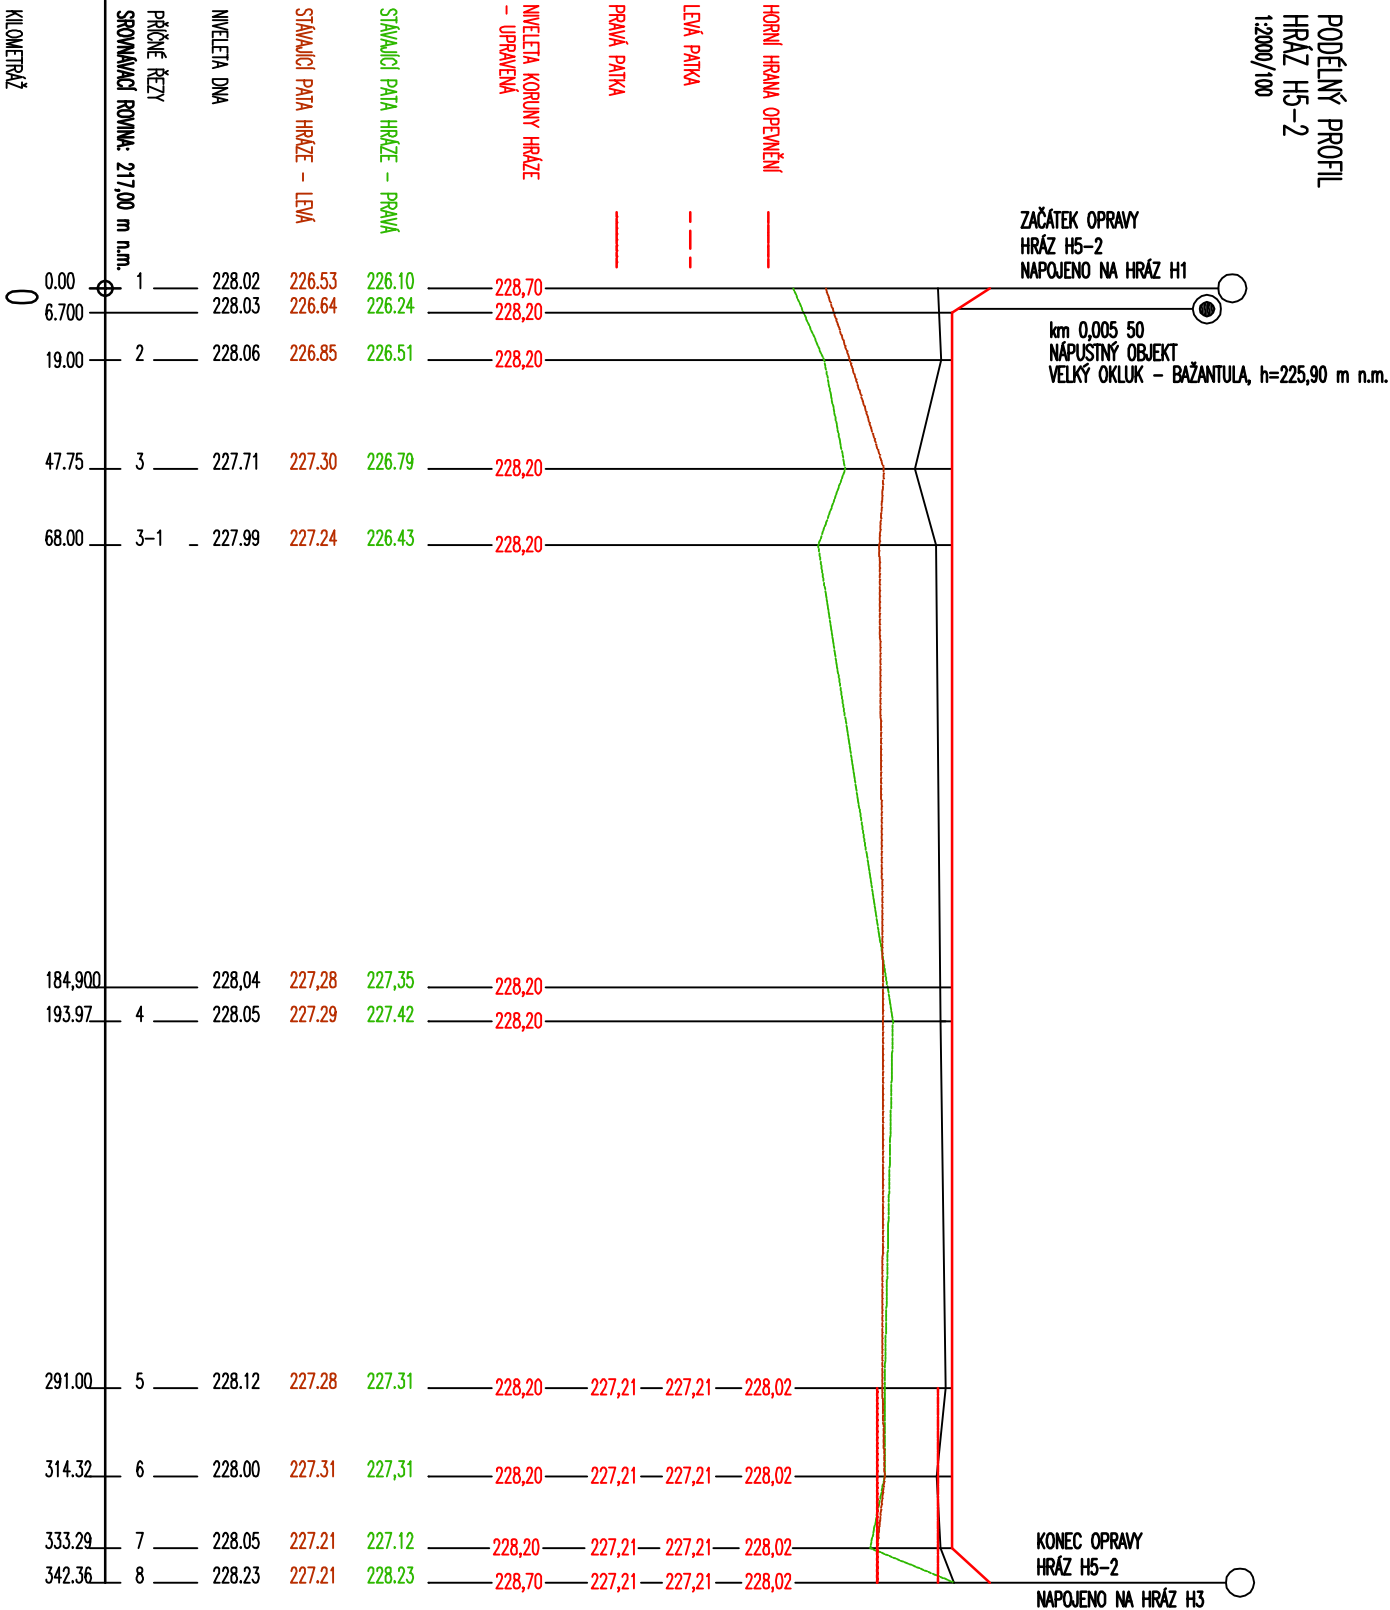

PODÉLNÝ PROFIL
HRÁZ H5-2
1:2000/100



Zodpovědný pracovník		Vypracoval			 AQUA CENTRUM Břeclav s.r.o. Kapary 27, 690 06 Břeclav IČO 602710063, DIČ CZ602710063 tel.: 519 333 689, e-mail:aqc@wv.cz
Ing. MILAN BARTOLŠIČ		Ing. MICHAL BARTOLŠIČ			
Investor: Česká Republika – Agentura ochrany přírody a krajiny České Republiky Kaplánova 1931/1, 148 00 Praha 4				Formát A3	
Akce: Záchrana a podpora biodiverzity na rybnících v PR Bažantůla – Projektová dokumentace pro provedení stavby a pro výběr zhotovitele				Datum 03/2015	
				Arch. číslo 09 – 18/2010	
				Stupeň PD DPS	
SO 01 – OPRAVA OHRAŽOVÁNÍ RYBNÍKŮ PR BAŽANTŮLA PODÉLNÝ PROFIL: H5-2				Měřítko 1:2.000/100	

SOUŘADNICOVÝ SYSTÉM: S-JTSK
VÝŠKOVÝ SYSTÉM: BpV