


**VÝPUSTNÝ OBJEKT
KOZAK – RECIPIENT**

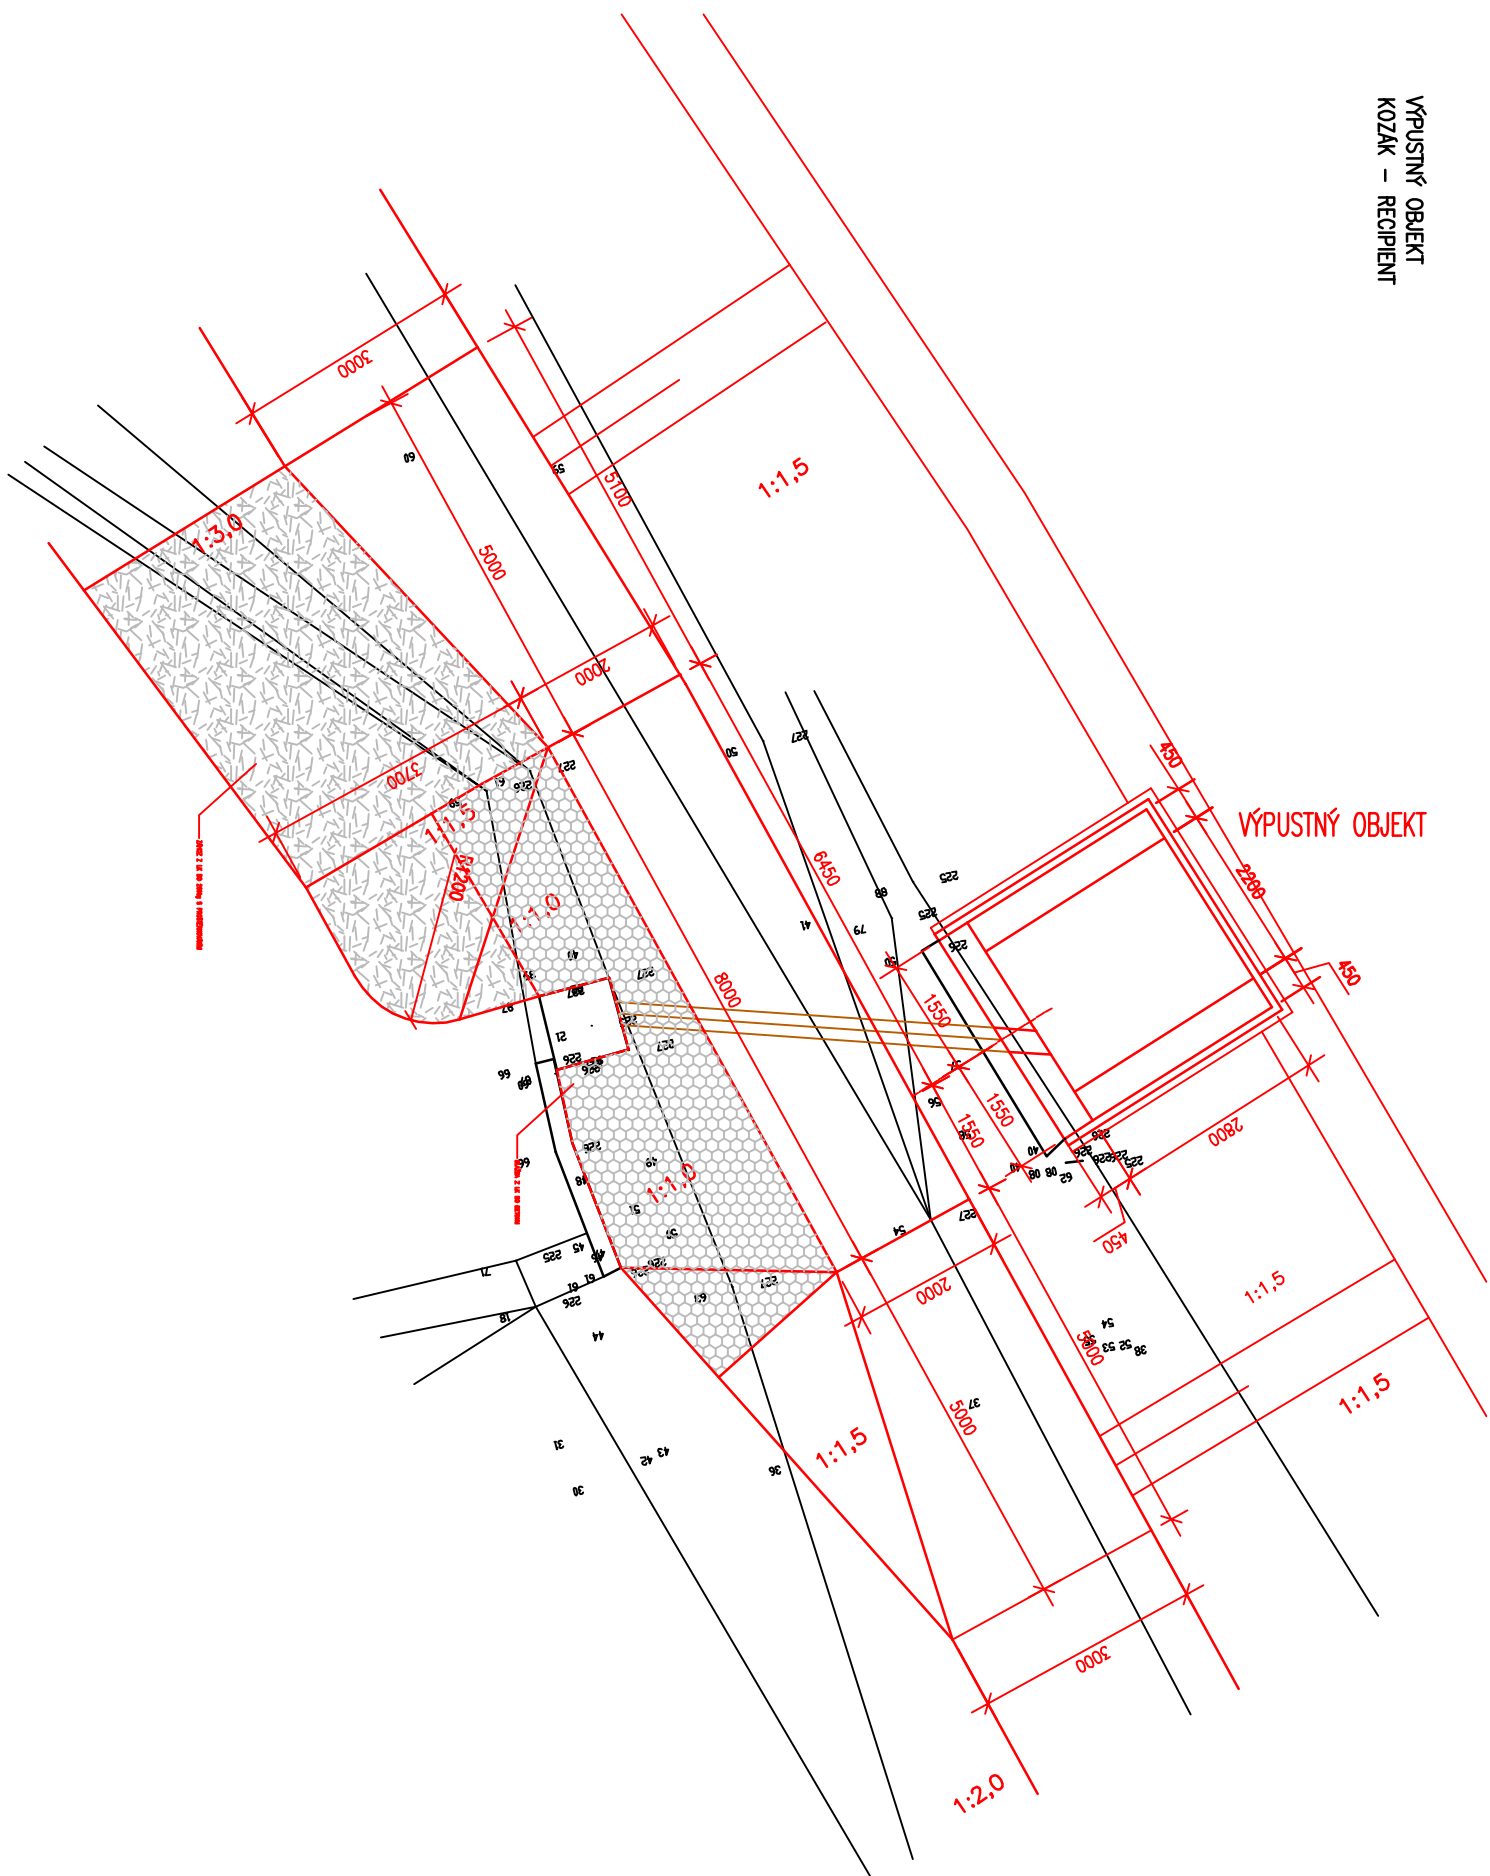

SITUACE
1:100