

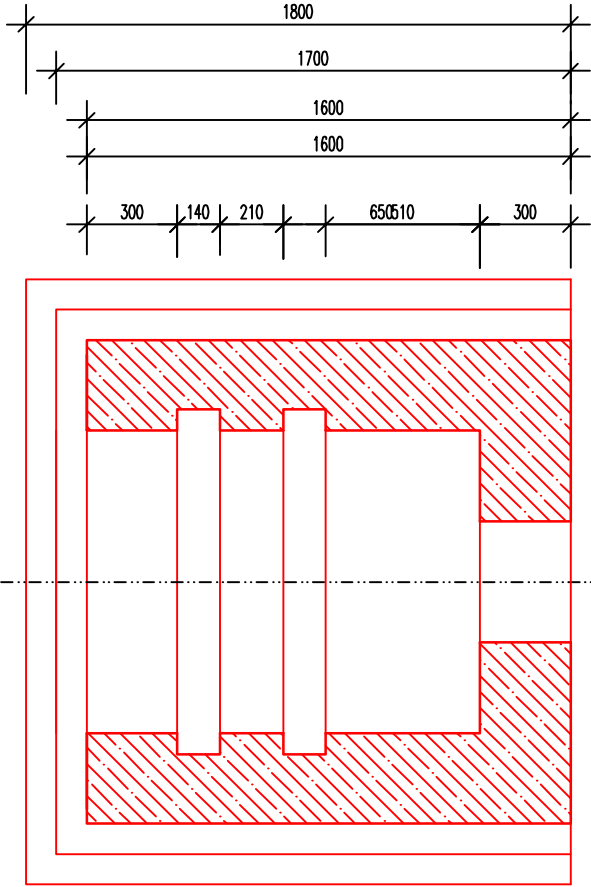



PŮDORYS
1:25

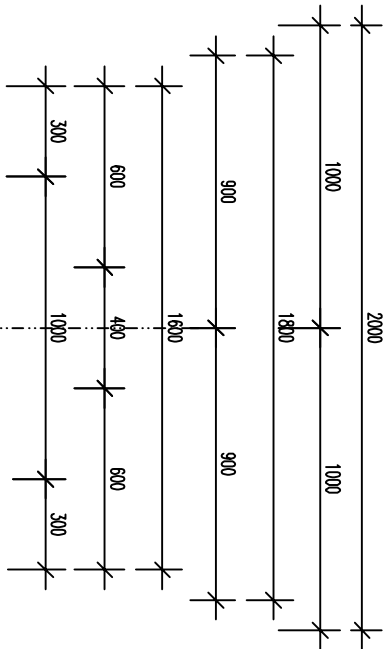

RAM PROVIZORNIHO HRAZENÍ
RAM ČESLÍ
1:25

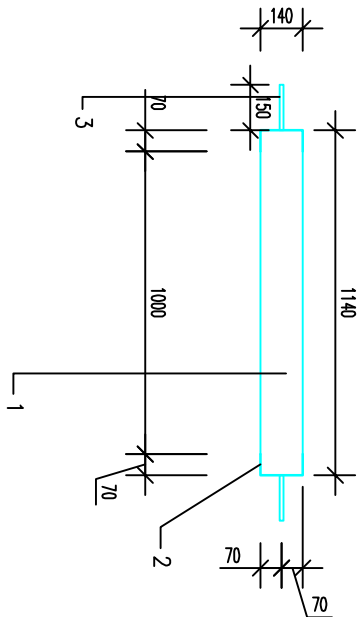


PODÉLNÝ ŘEZ
1:25

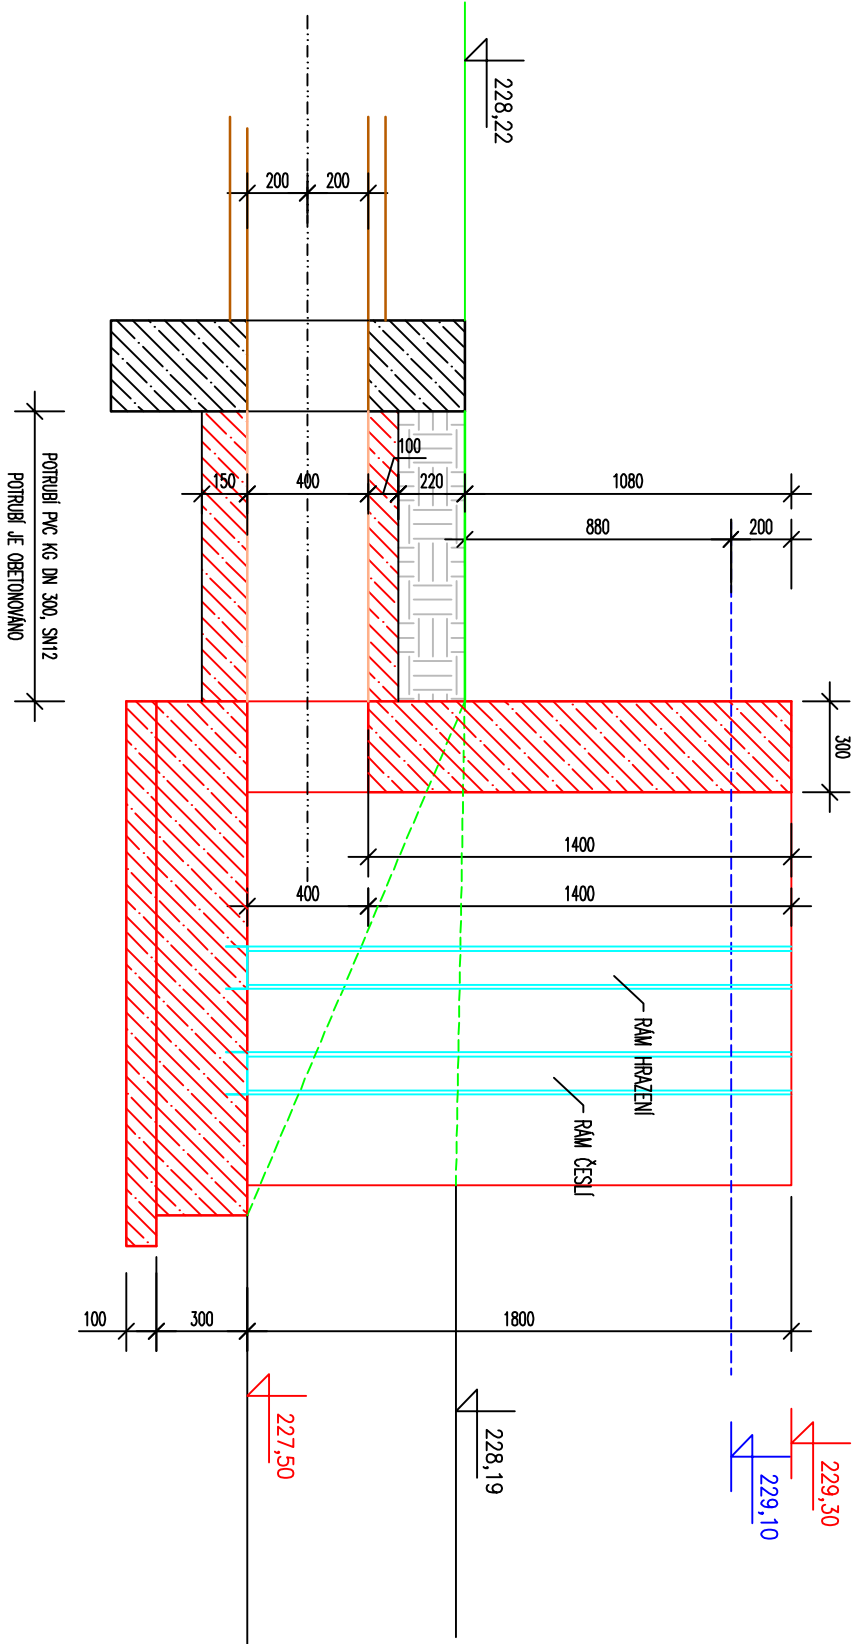

VÝKRES DLUŽÍ

- DUBOVÉ DLUŽE - PŘESNÝ ROZMĚR TĚCHTO DLUŽÍ BUDE UPRAVEN NA MÍSTĚ DLE SKUTEČNÉHO ROZMĚRU RAMŮ PROVIZORNIHO HRAZENÍ
- DLUŽE BUDOU NA KONCÍCH ZTĚSŇOVY TAK, ABY BYLA UMOŽNĚNA MANIPULACE V RÁMECH PROVIZORNIHO HRAZENÍ

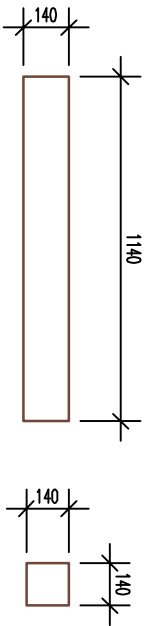

- DĚLKA JE ZNAČENĚNA JAKO HRUBÝ PROFIL TRÁVU - DĚLKY DLUŽE
- CELKOVÝ POČET TĚCHTO DLUŽÍ JE 13ks

- 1 - U ě. 140 DL. 1140mm, ks=2
- 2 - U ě. 140 DL. 1800mm, ks=4
- 3 - R500 - ø12/150mm, ks=28

NÁPUSTNÝ OBJEKT
1:25