


PŮDORYSNÁ ŘEZ NA KÓTĚ 225,31 – 1:25

ŘEZ – 1:25

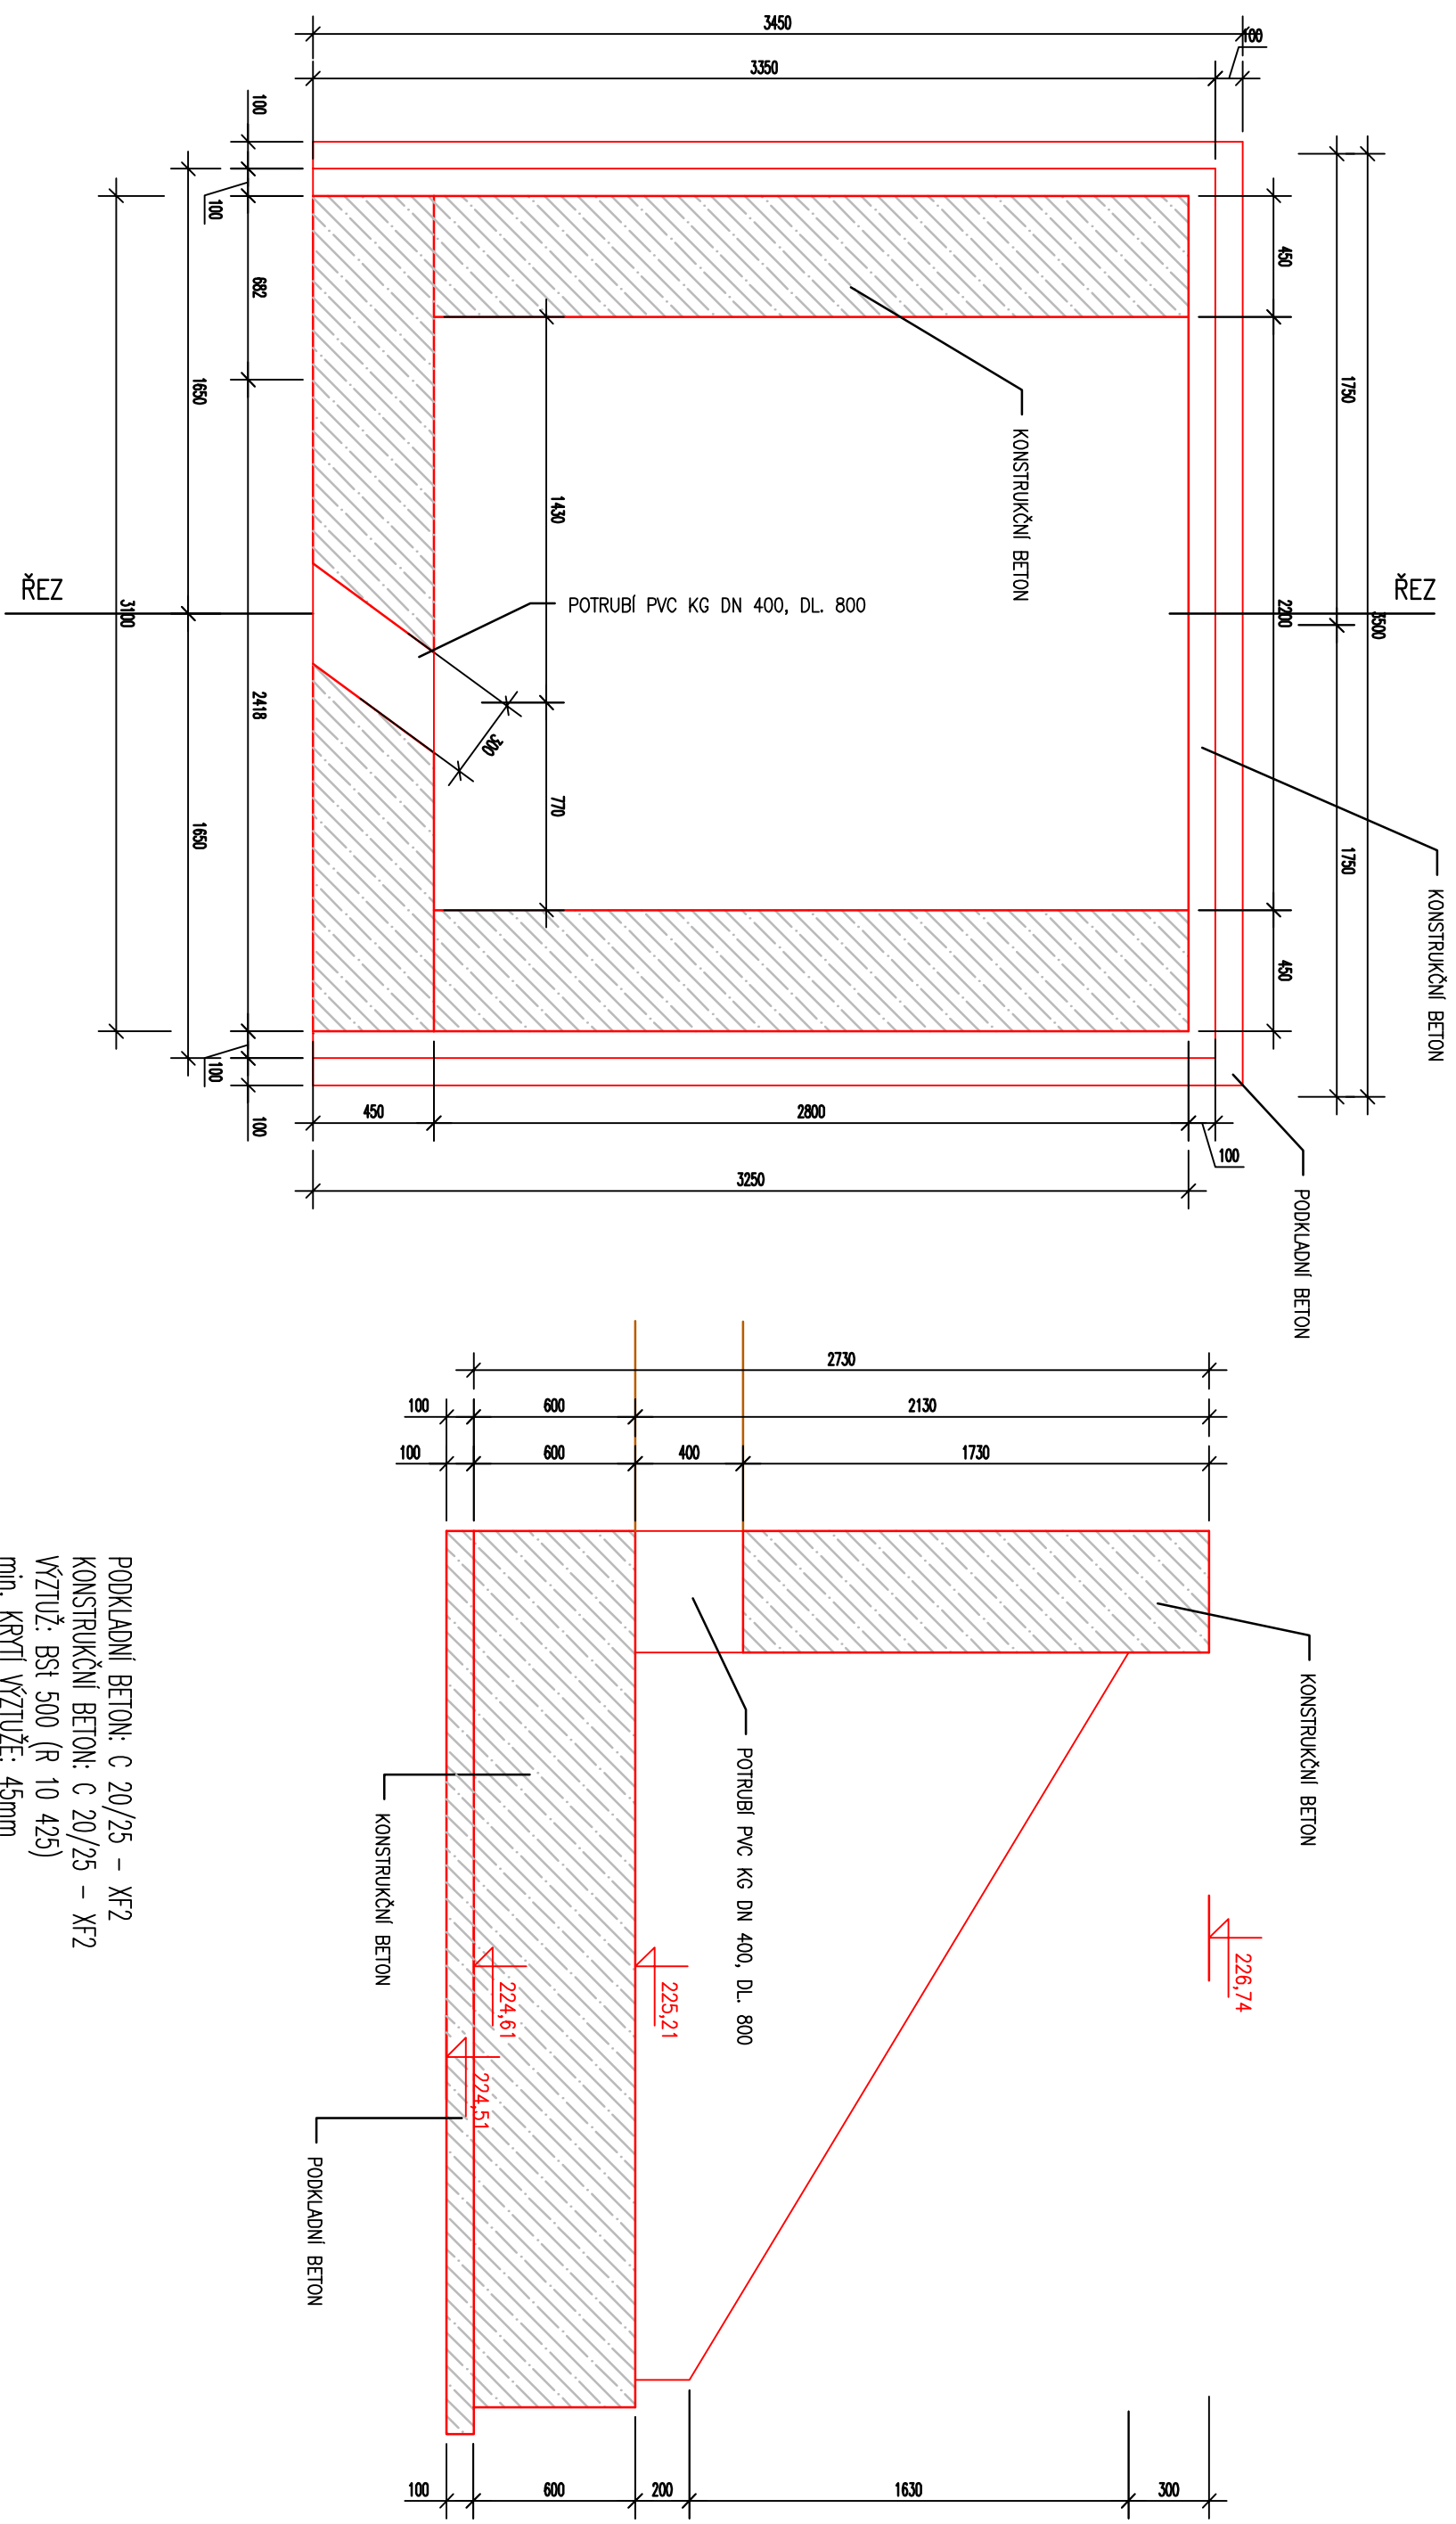

PODKLADNÍ BETON: C 20/25 – XF2
KONSTRUKČNÍ BETON: C 20/25 – XF2
VÝZUŽ: Bst 500 (R 10 425)
min. KRYTÍ VÝZUŽE: 45mm

VÝPUSTNÝ OBJEKT – KOZÁK
1:25