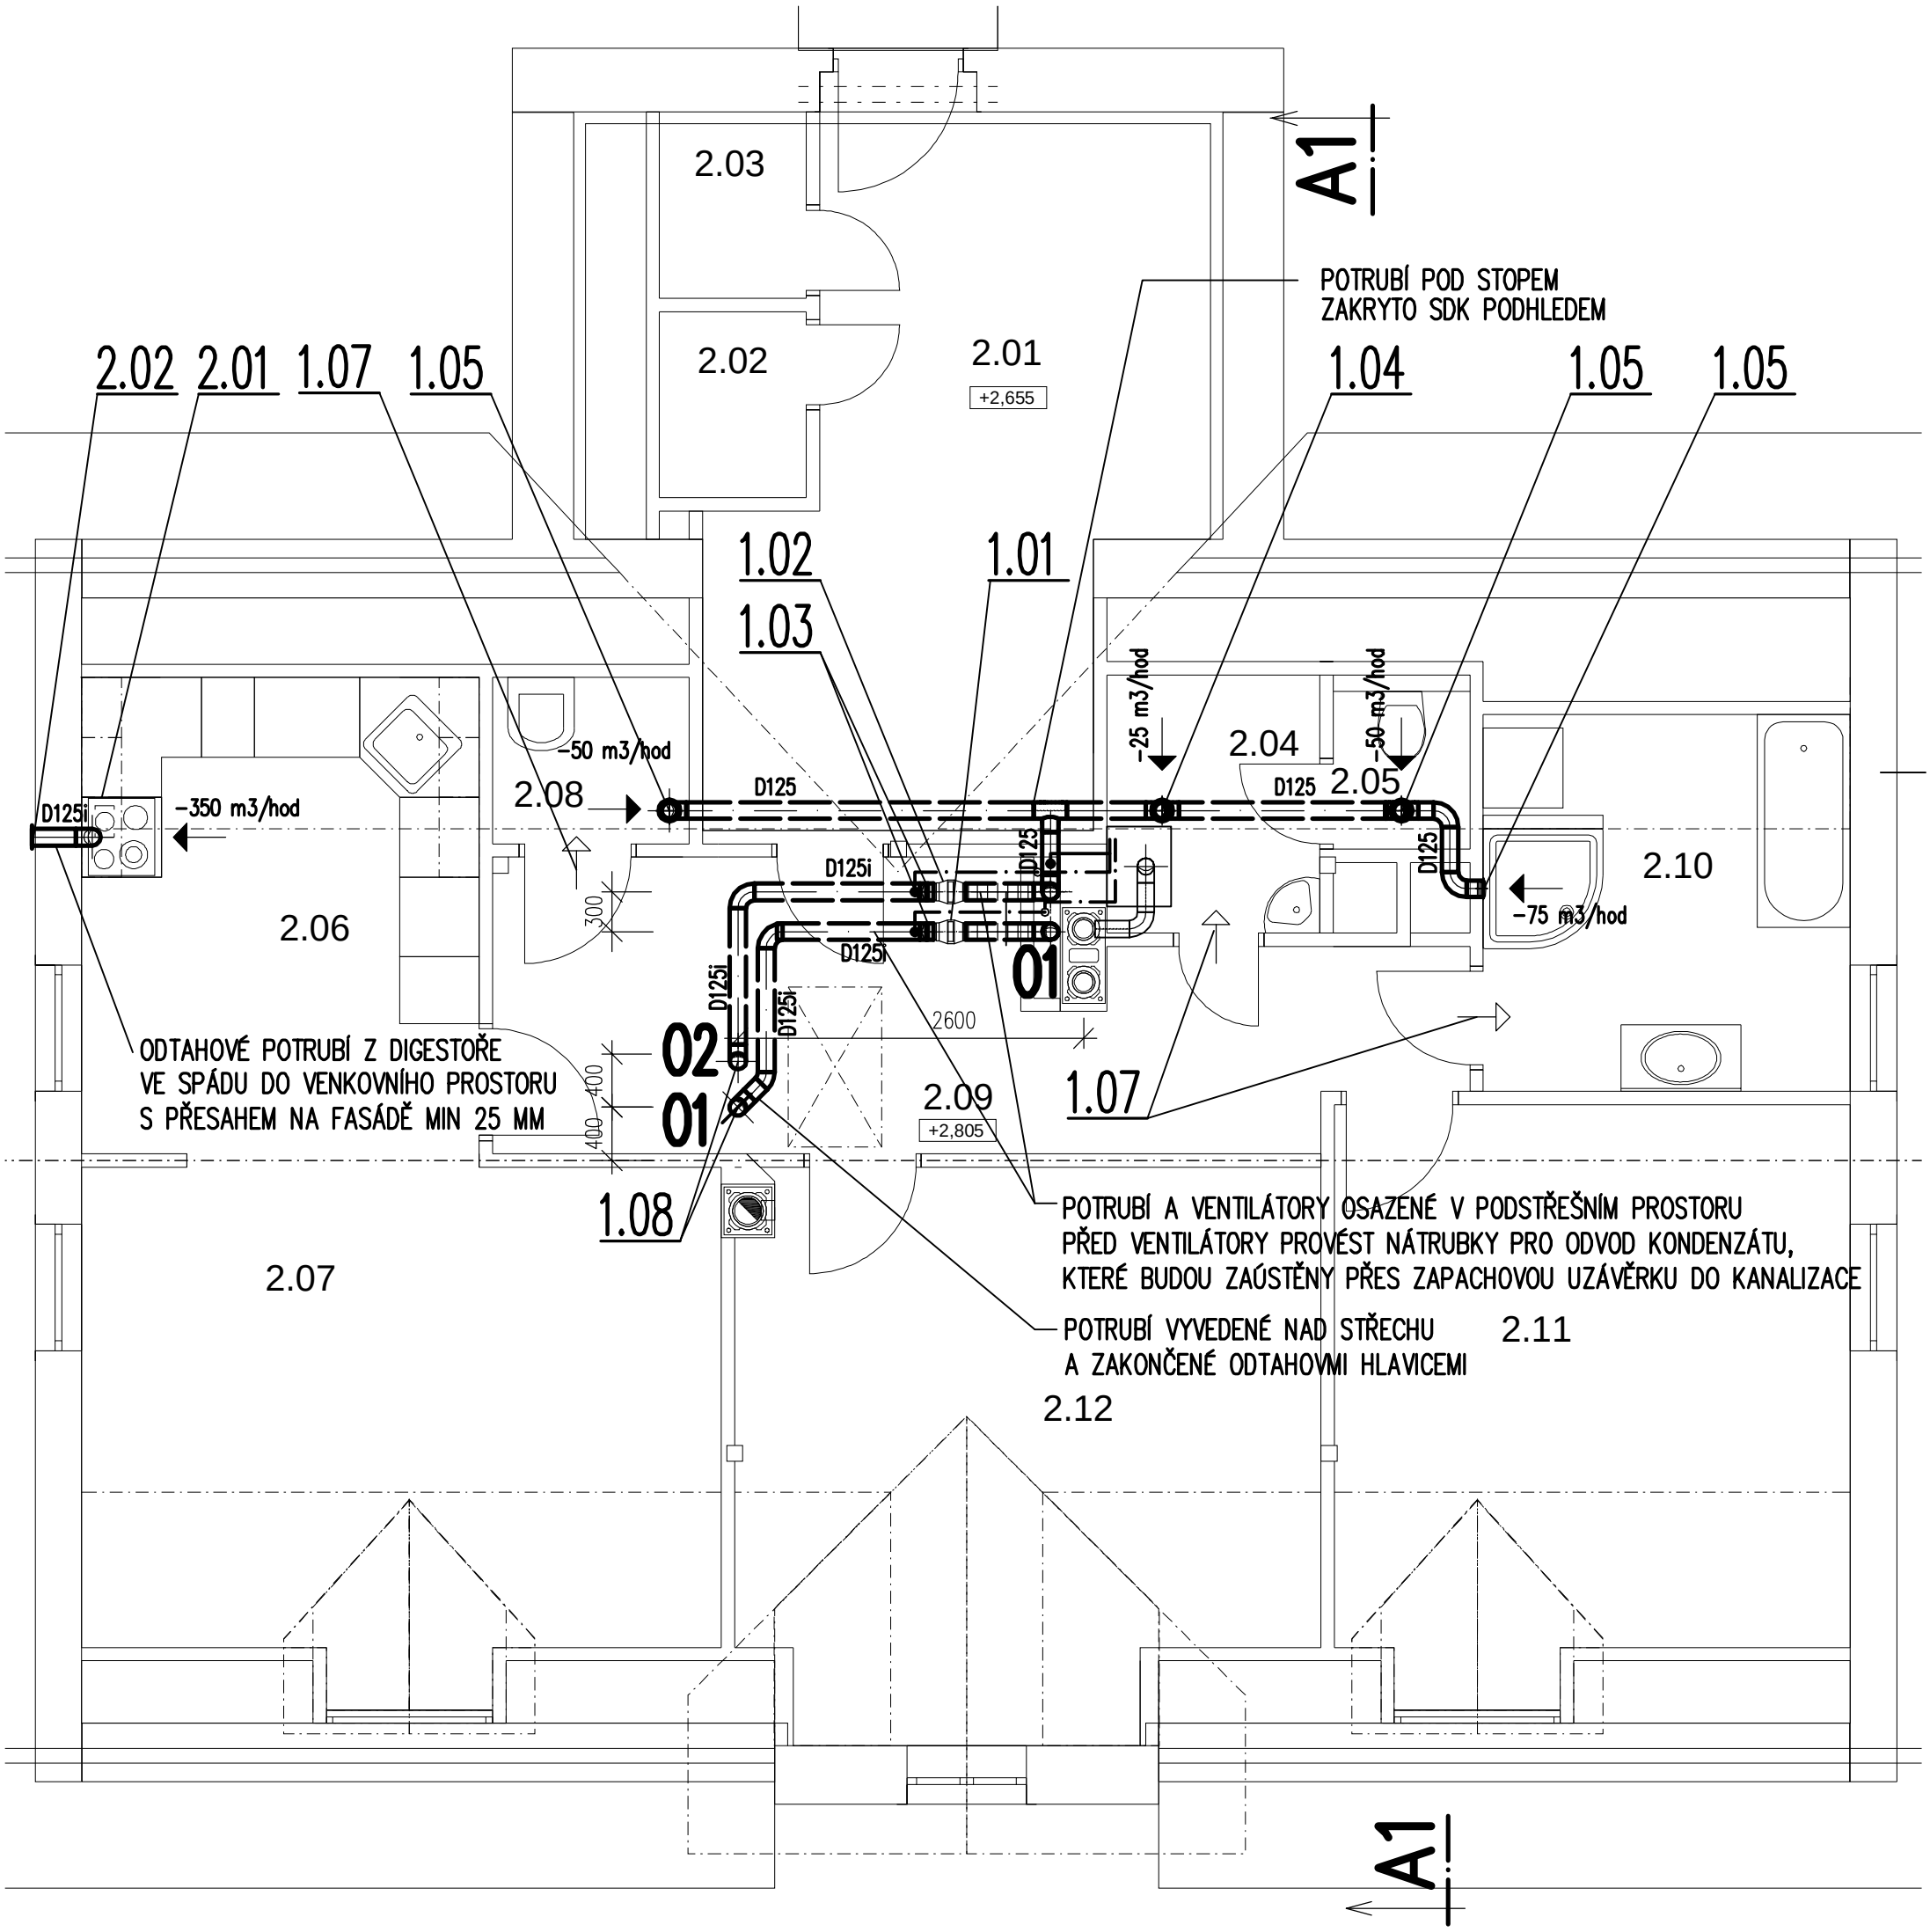

LEGENDA ZAŘÍZENÍ:

1.01 – POTRUBNÍ VENTILÁTOR DVOUSTUPŇOVÝ PLASTOVÝ 100 m3/h, D125, 230V
1.02 – POTRUBNÍ VENTILÁTOR DVOUSTUPŇOVÝ PLASTOVÝ 200 m3/h, D125, 230V
1.03 – ZPĚTNÁ KLAPKA S NASTAVITELNOU POLOHOU KR 125/3376
1.04 – ODVODNÍ TALÍŘOVÝ VENTIL NEREZOVÝ D100
1.05 – ODVODNÍ TALÍŘOVÝ VENTIL NEREZOVÝ D125
1.06 – KRYCÍ MŘÍŽKA NA POTRUBÍ NEREZOVÁ D125
1.07 – ÚPRAVA DVEŘÍ PRO PROUDĚNÍ VZDUCHU, UPŘESNIT PŘED REALIZACÍ
1.08 – ODTAHOVÁ HLAVICE VHO 125

2.01 – KUCHYŇSKÁ DIGESTOŘ 140–350 m3/hod SE ZPĚTNOU KLAPKOU S ODTAHEM NAHORU
2.02 – KRYCÍ MŘÍŽKA SE SÍŤKOU D125

LEGENDA POTRUBÍ:

ODVÁDĚNÝ VZDUCH – KRUHOVÉ POTRUBÍ Z PVC (POZINK PLECHU)
V PODSTŘEŠNÍM PROSTORU OPATŘENÉ TEPELNOU IZOLACÍ ZE SYNTETICKÉHO KAUČUKU 25 MM

ODVÁDĚNÝ VZDUCH – FLEXIBILNÍ HLINÍKOVÉ POTRUBÍ S MIKOPERFORACEMI S IZOLACÍ 25MM

ODVOD KONDENZÁTU Z PP D20
V PODSTŘEŠNÍM PROSTORU OPATŘEN IZOLACÍ Z PĚNOVÉHIO PE 20 MM

POZNÁMKA:
DRÁŽKY A PRŮRAZY PRO INSTALACE BUDOU PROVEDENY DLE TOHOTO VÝKRESU

VEDOUCÍ PROJEKTU	ZODP.PROJEKTANT	VYPRACOVAL	KONTROLOVAL
ING. VLADISLAV JÁNA	ING. JAN PĚNČÍK	ING. JAN PĚNČÍK	

T-FESTING
TECHNICKÉ INSTALACE VE STAVEBNICTVÍ a.r.o.
SPOJENECKÁ 53, TRUTNOV, 541 01

INVESTOR:	SPRÁVA KRKONOŠSKÉHO NÁRODNÍHO PARKU VRCHLABÍ		
OÚ:	VRCHLABÍ	KRAJ: KRÁLOVÉHRADECKÝ	FORMÁT: 2x A4
STAVBA:	**ZMĚNA UŽÍVÁNÍ STAVBY Č.P. 502 STAVIDLOVÝ VRCH, VRCHLABÍ**		ÚČEL: DPS
OBJEKT:			ČÍSLO ZAKÁZKY: **216008.40**
ČÁST:	VĚTRÁNÍ		DATUM: 04/2016
OBSAH:	**PŮDORYS 2.NP**		MĚŘÍTKO: 1 : 50 / Č. VÝKRESU: **D.1.4. VZ-03**