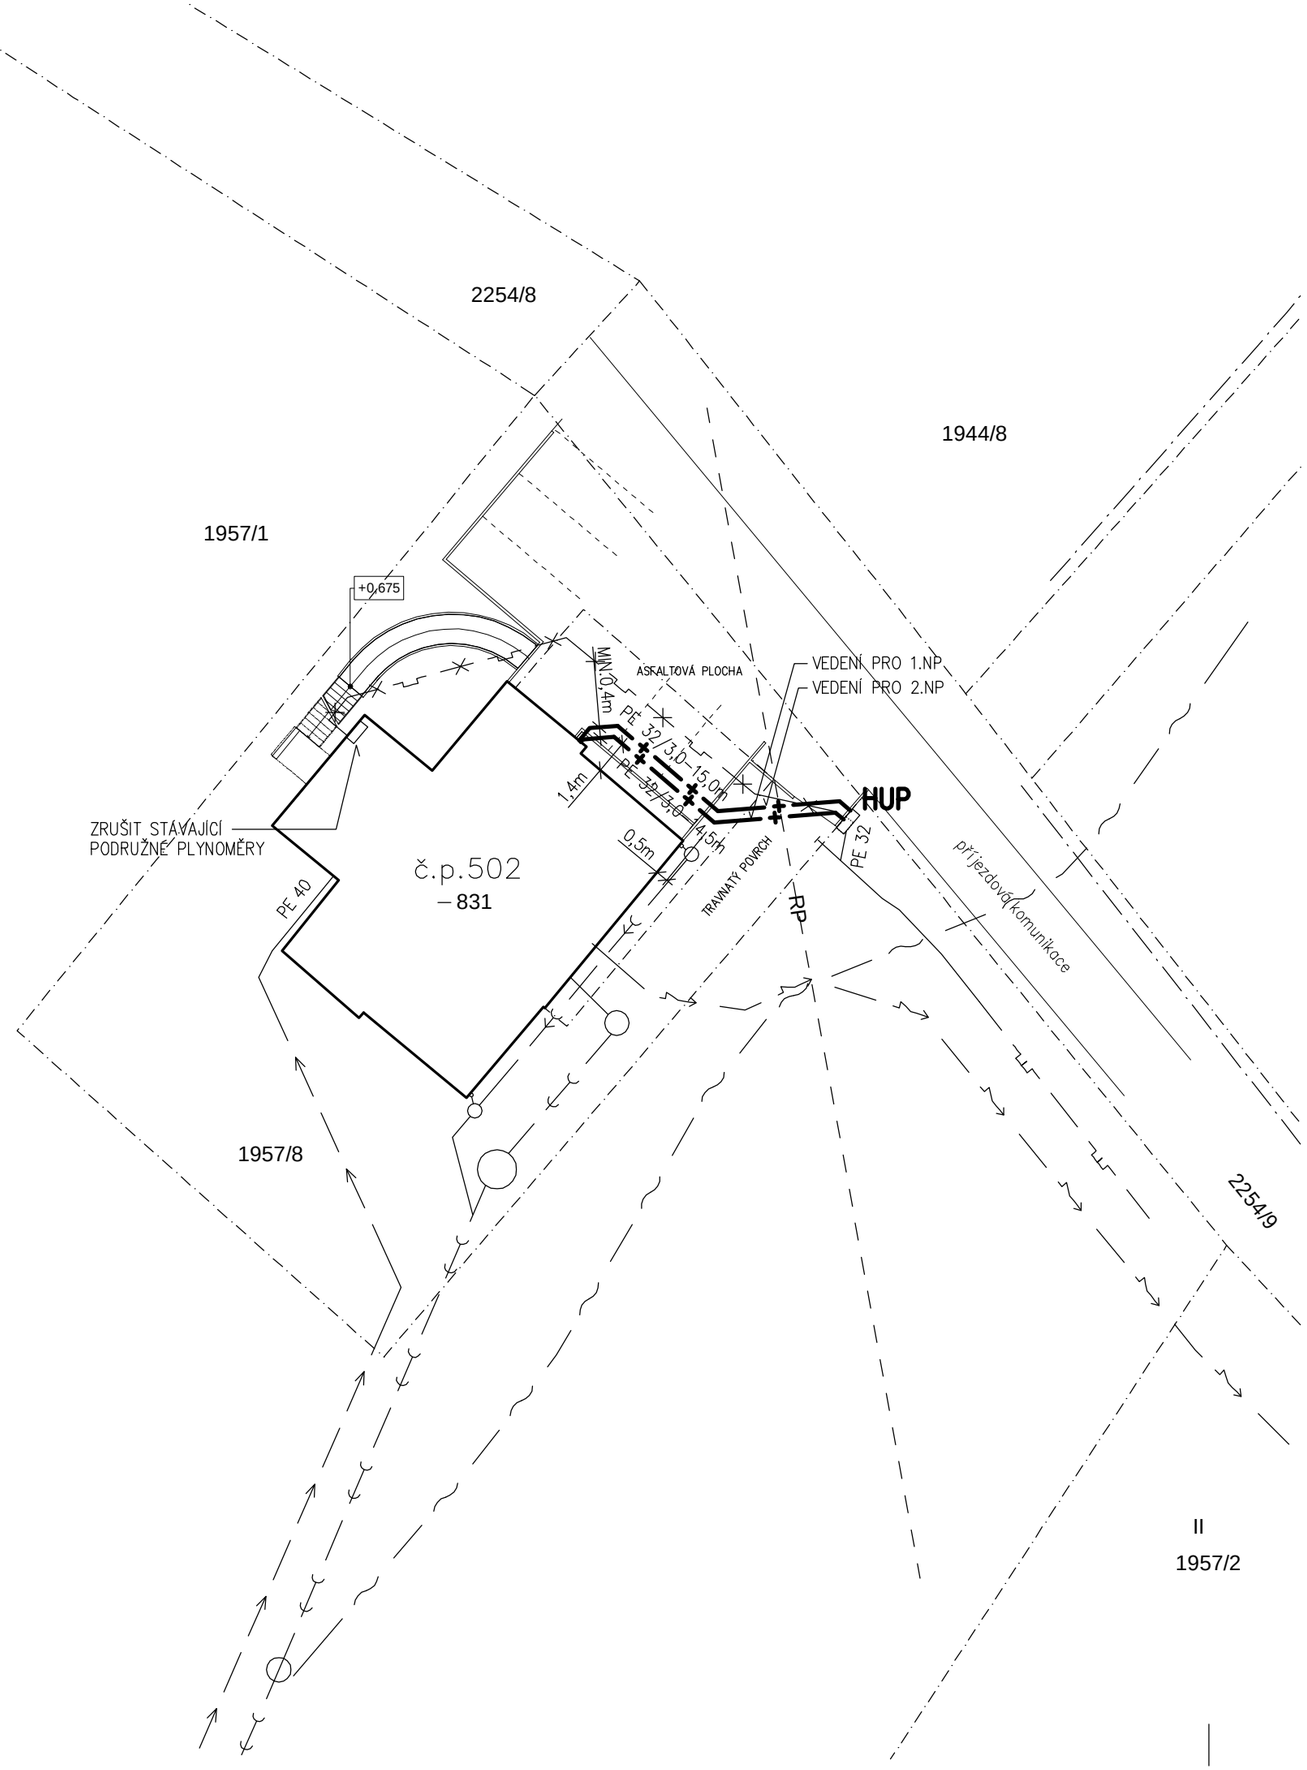

LEGENDA:

STÁVAJÍCÍ SÍTĚ:

- SPLAŠKOVÁ KANALIZACE
- DEŠŤOVÁ KANALIZACE
- VODOVODNÍ PŘÍPOJKA
- STL PLYNOVOD A PŘÍPOJKA – RWE
- PODZEMNÍ VEDENÍ NN – ČEZ DISTRIBUCE
- SDĚLOVACÍ KABELOVÉ VEDENÍ CETIN
- RÁDIOVÉ SÍTĚ CETIN

NAVRŽENÉ SÍTĚ:

- DOMOVNÍ ROZVOD PLYNU
- STÁVAJÍCÍ NTL MĚŘENÝ DOMOVNÍ ROZVOD PLYNU KE ZRUŠENÍ – VYŘAZENÍ Z PROVOZU

HUP STÁVAJÍCÍ TYPOVÝ PILÍŘEK ŠÍŘKY 600 mm OSAZENÝ NA HRANICI POZEMKU PRO STÁVAJÍCÍ HLAVNÍ UZÁVĚR PLYNU DN 25, REGULÁTOR TLAKU PLYNU A PLYNOMĚR OBCHODNÍHO MĚŘENÍ BK G 4 (ROZTEČ HOUPAČKY 100 mm)

PRO OSAZENÍ DRUHÉHO PLYNOMĚRU (PRO 2.NP) BUDE PROVEDENA ÚPRAVA PRO PLYNOVÉ INSTALACE TAKTO:
- STÁVAJÍCÍ PILÍŘEK BUDE NAHRAZEN TYPOVÝM PREFABRIKOVANÝM PILÍŘKEM O ROZMĚRECH 1000x400x1180 mm
- STÁVAJÍCÍ HLAVNÍ UZÁVĚR PLYNU DN 25, REGULÁTOR TLAKU PLYNU A PLYNOMĚR BK G4 BUDE ZACHOVÁN
- PRO 2.NP BUDE OSAZENO NOVÉ OBCHODNÍ MĚŘENÍ – PLYNOMĚR G4 (ROZTEČ HOUPAČKY 250 mm)
- OD HLAVNÍHO UZÁVĚRU PLYNU BUDE V PILÍŘKU PROVEDENO NOVÉ NAPOJENÍ REGULÁTORU A PLYNOMĚRŮ

UPOZORNĚNÍ!

PŘED ZAHÁJENÍM ZEMNÍCH PRACÍ NUTNO POŽÁDAT SPRÁVCE PODZEMNÍCH VEDENÍ O PŘESNÉ VYTÝČENÍ JEJICH ZAŘÍZENÍ. STÁVAJÍCÍ VEDENÍ PODZEMNÍCH SÍTÍ JE ZAKRESLENO POUZE ORIENTAČNĚ.

VEDOUCÍ PROJEKTU	ZODP.PROJEKTANT	VYPRACOVAL	KONTROLOVAL
ING. VLADISLAV JÁNA	MARIE DVOŘÁKOVÁ	MARIE DVOŘÁKOVÁ	ING.JAN PĚNČÍK

T-FESTING
TECHNICKÉ INSTALACE VE STAVEBNICTVÍ s.r.o.
SPOJENECKÁ 53, TRUTNOV, 541 01

INVESTOR:	SPRÁVA KRKONOŠSKÉHO NÁRODNÍHO PARKU VRCHLABÍ		
OÚ:	VRCHLABÍ	KRAJ: KRÁLOVÉHRADECKÝ	FORMÁT: 2x A4
STAVBA:	ZMĚNA UŽÍVÁNÍ STAVBY Č.P. 502 STAVIDLOVÝ VRCH, VRCHLABÍ		ÚČEL: DPS
OBJEKT:			ČÍSLO ZAKÁZKY: 216008.40
ČÁST:	DOMOVNÍ PLYNOVOD		DATUM: 04/2016
OBSAH:	SITUACE 1:250		MĚŘÍTKO: 1 : 250 Č. VÝKRESU: D.1.4. P-2