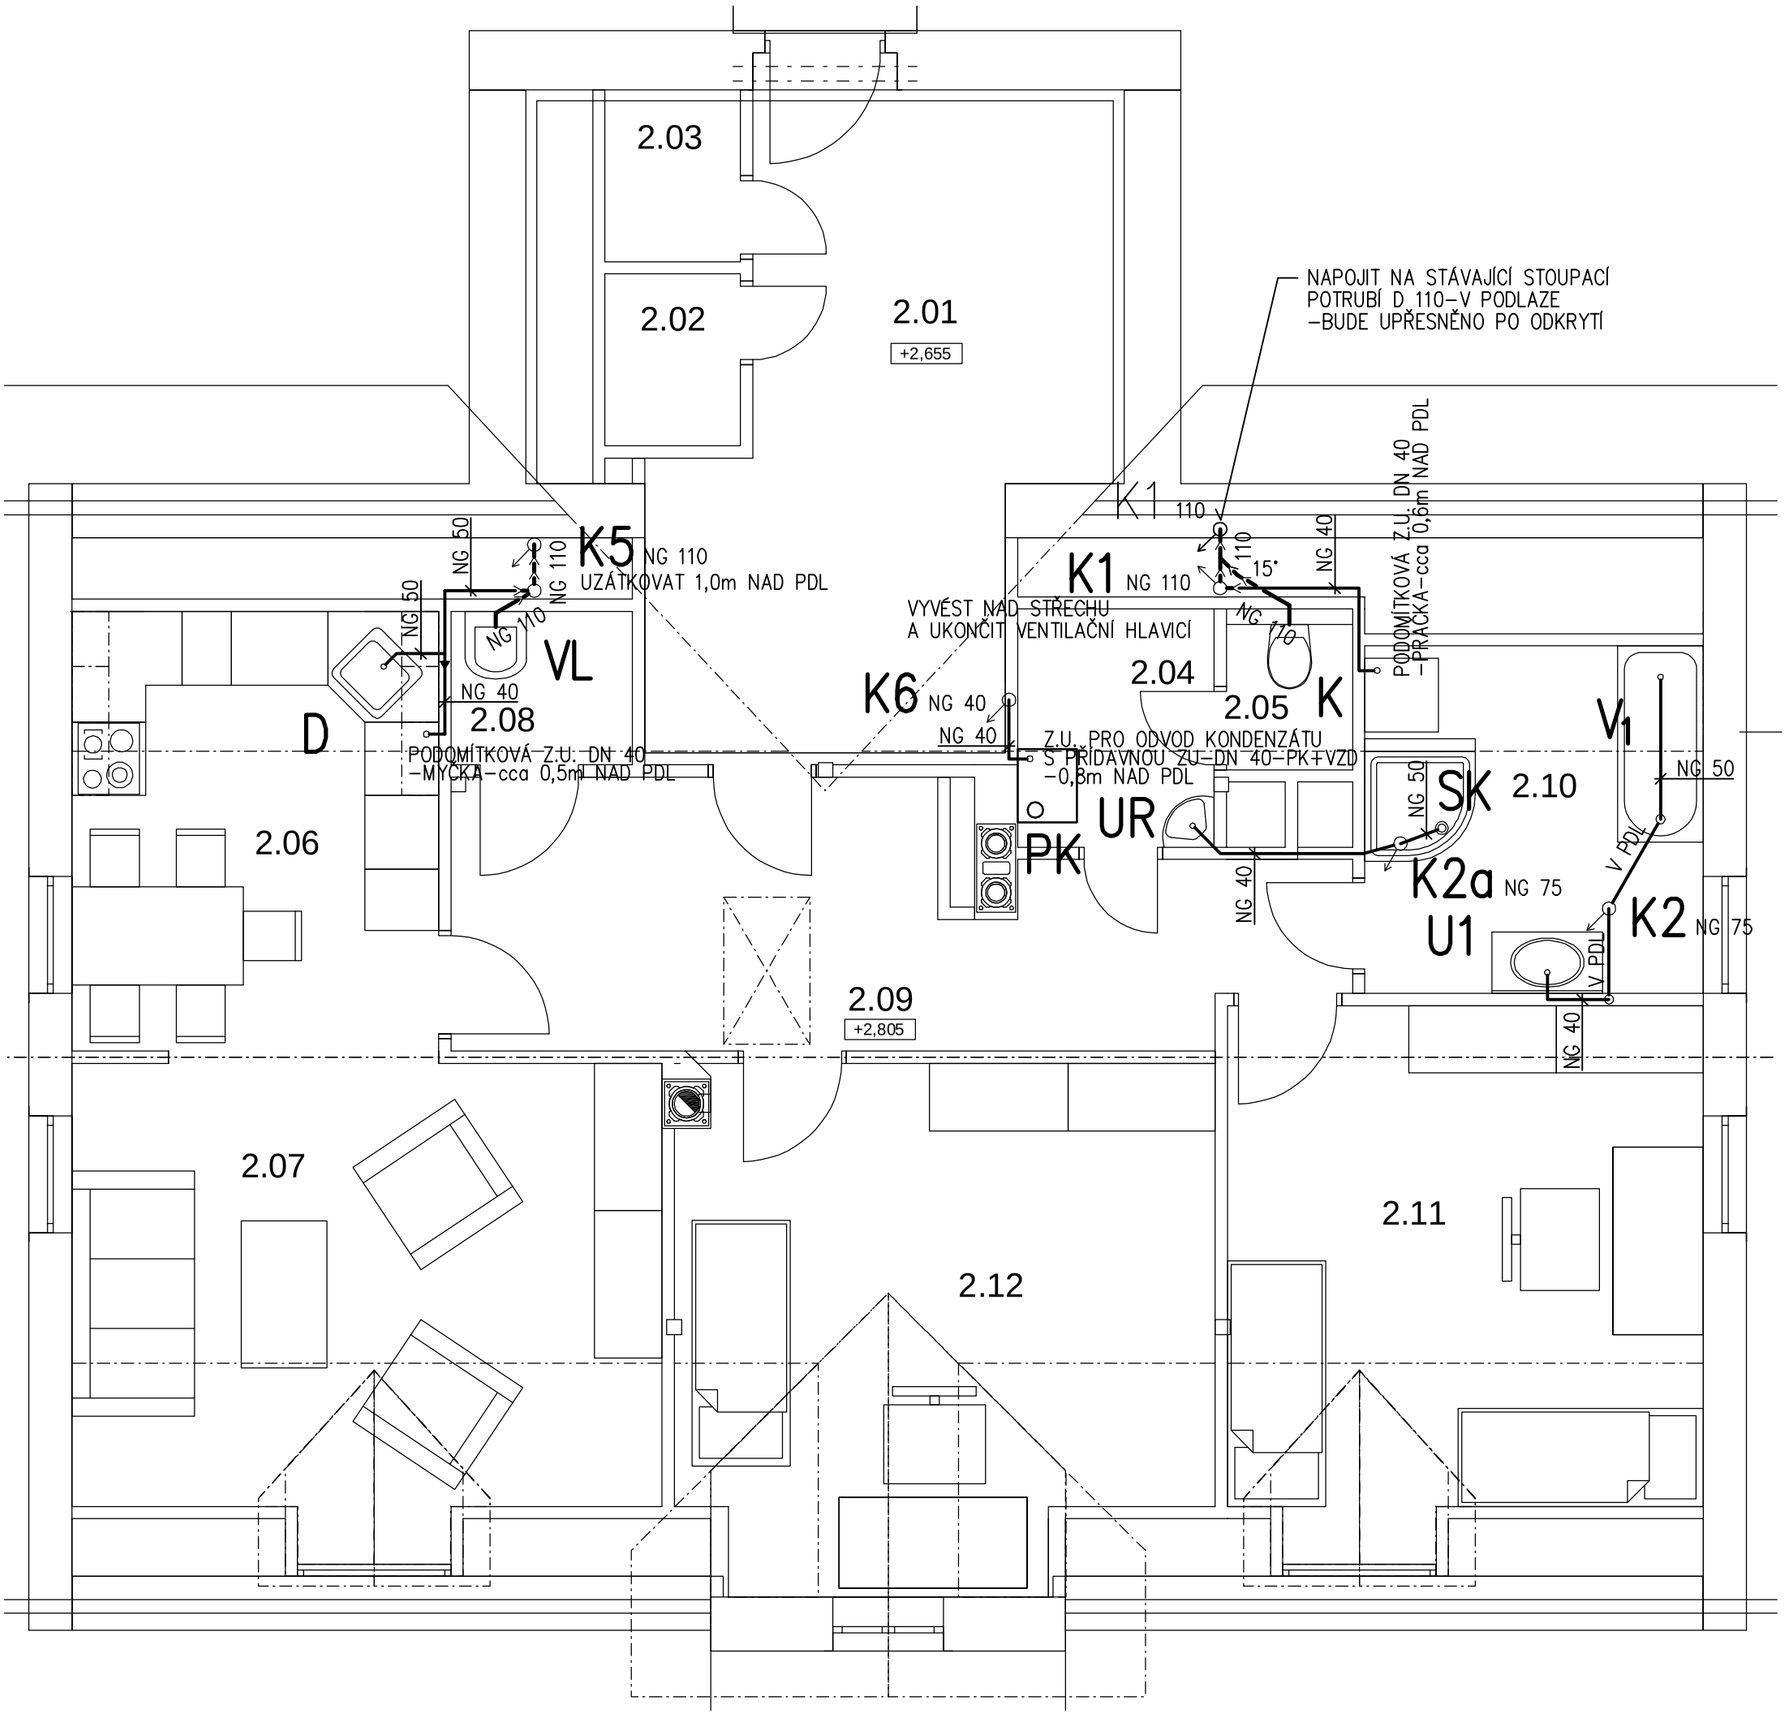

LEGENDA:

NG — NAVRŽENÉ PLASTOVÉ ODPADNÍ POTRUBÍ – NG ZVUKOVĚ IZOLUJÍCÍ

NAVRŽENÉ PLASTOVÉ PŘIPOJOVACÍ POTRUBÍ – NG ZVUKOVĚ IZOLUJÍCÍ

K4–K6 NAVRŽENÉ STOUPACÍ POTRUBÍ SPLAŠKOVÉ KANALIZACE

K1 STÁVAJÍCÍ STOUPACÍ POTRUBÍ SPLAŠKOVÉ KANALIZACE – VYVEDENÉ Z 1.NP

PK NÁSTĚNNÝ PLYNOVÝ KONDENZAČNÍ KOTEL SE ZÁSOBNÍKEM TV 46 LITRŮ, JMENOVITÝ VÝKON 3,2–19,0 kW

LEGENDA ZAŘIZOVACÍCH PŘEDMĚTŮ VIZ. VÝKRES D.1.4. ZT–8

POZNÁMKA:
DRÁŽKY A PRŮRAZY PRO INSTALACE BUDOU PROVEDENY DLE TOHOTO VÝKRESU

VEDOUCÍ PROJEKTU	ZODP.PROJEKTANT	VYPRACOVAL	KONTROLOVAL
ING. VLADISLAV JÁNA	MARIE DVOŘÁKOVÁ	MARIE DVOŘÁKOVÁ	ING.JAN PĚNČÍK

T-FESTING TECHNICKÉ INSTALACE VE STAVEBNICTVÍ s.r.o.
SPOJENECKÁ 53, TRUTNOV, 541 01

INVESTOR:	SPRÁVA KRKONOŠSKÉHO NÁRODNÍHO PARKU VRCHLABÍ		
OÚ:	VRCHLABÍ	KRAJ: KRÁLOVÉHRADECKÝ	FORMÁT: 2x A4
STAVBA:	ZMĚNA UŽÍVÁNÍ STAVBY Č.P. 502 STAVIDLOVÝ VRCH, VRCHLABÍ		ÚČEL: DPS
OBJEKT:			ČÍSLO ZAKÁZKY: 216008.40
ČÁST:	ZDRAVOTNÍ TECHNIKA		DATUM: 04/2016
OBSAH:	PŮDORYS 2.NP - KANALIZACE		MĚŘÍTKO: 1 : 50
			Č. VÝKRESU: D.1.4. ZT-3