


PŮDORYS

1:50

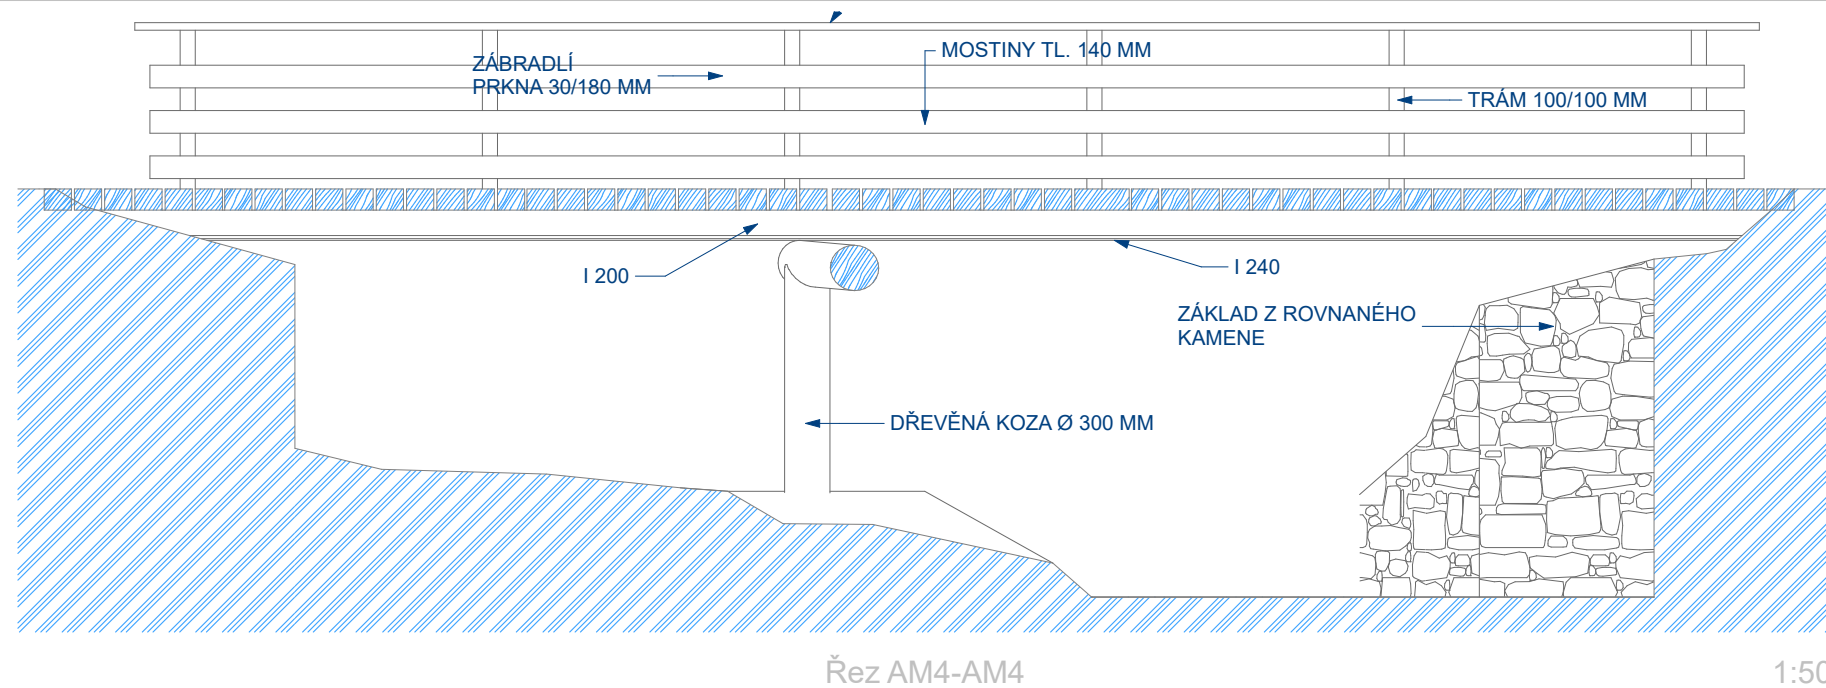

Sollertia

HLAVNÍ PROJEKTANT	ODPOVĚDNÝ PROJEKTANT	VYPRACOVAL	
ING. VLADISLAV JÁNA	ING. MIROSLAV MOŽIŠ	ING. MIROSLAV MOŽIŠ	
INVESTOR SPRÁVA KRNP V RCHLABÍ		ZAKÁZKA	27-2016
MÍSTO PEC POD SNĚŽKOU		DATUM	09-2016
AKCE Oprava mostků Pec pod Sněžkou Zelený důl		STUPEŇ	OPRAVA
		FORMÁT	2 A4
PŘÍLOHA STÁVAJÍCÍ STAV		MĚŘÍTKO	
MOSTEK M2 - PŮDORYS, ŘEZY		1:50	03.