


Pohled M2

1:50

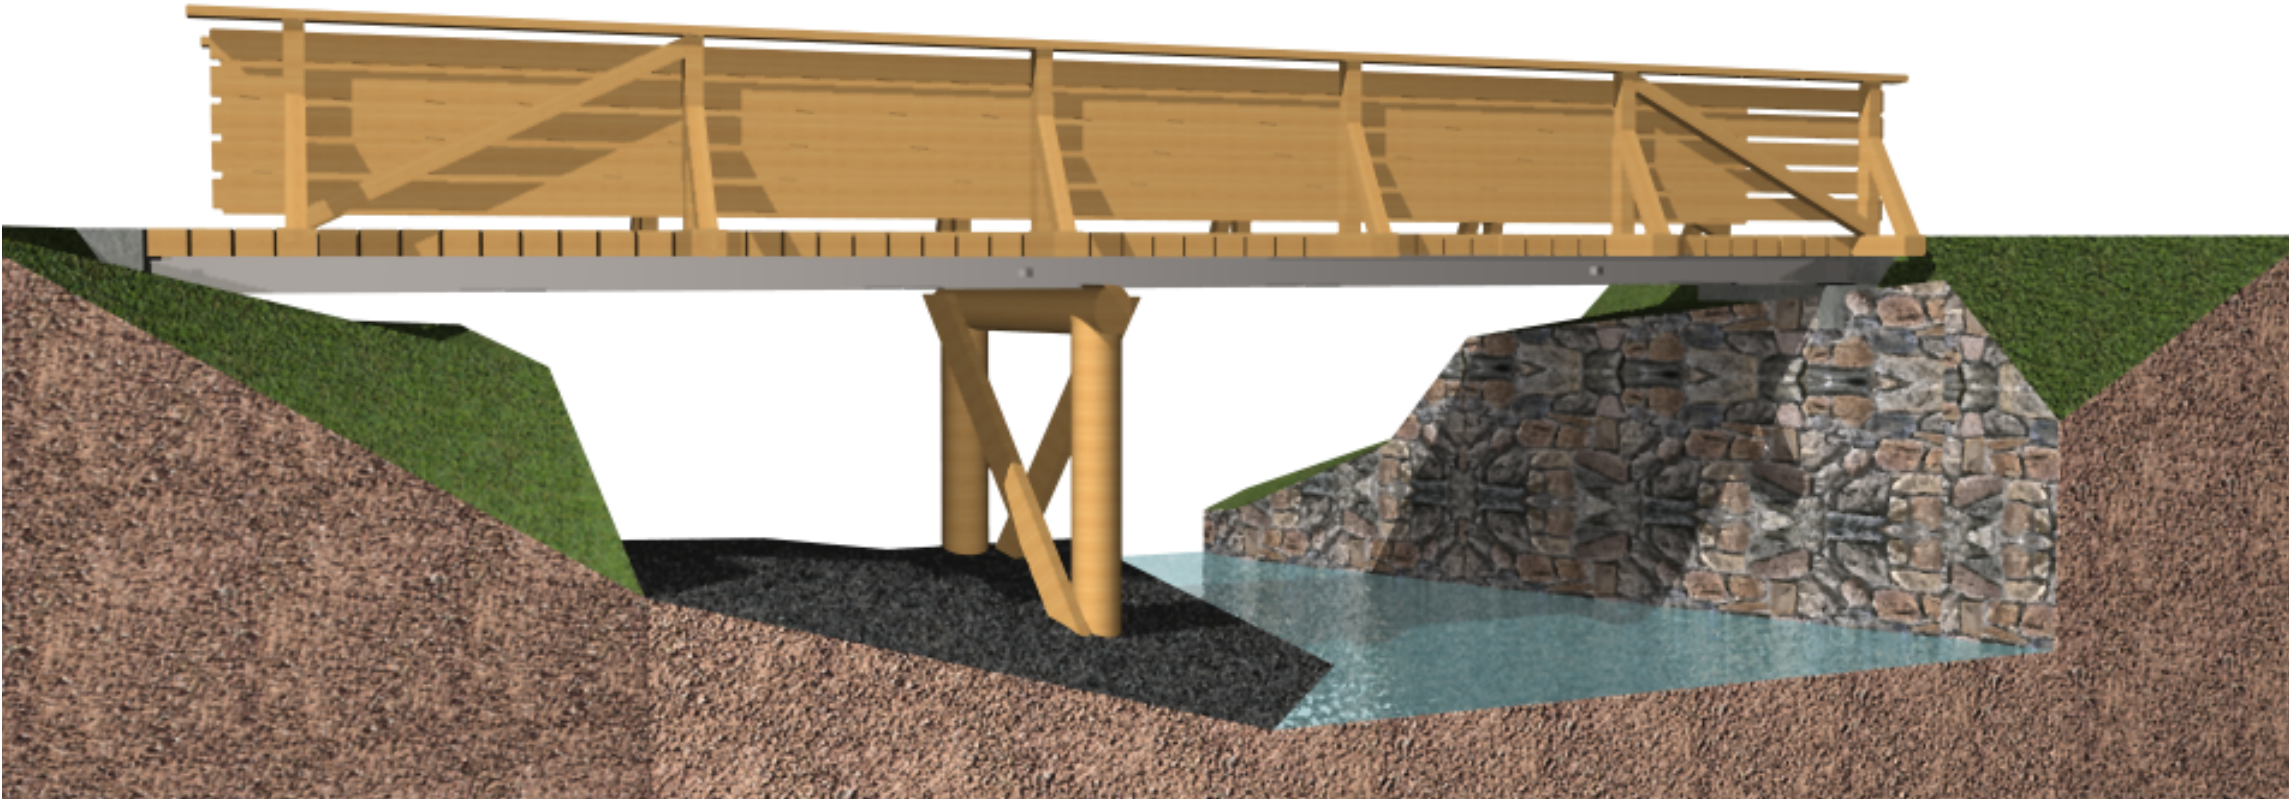

MATERIÁL

DŘEVĚNÉ KONSTRUKCE
MOSTINY - DUB
KONSTRUKCE ZÁBRADLÍ- SMRK
SPOJOVACÍ PROSTŘEDKY ŠROUBY SFS INTEC
OCELOVÁ KONSTRUKCE
OCEL S235 ŽÁROVĚ ZINKOVANÁ ALT. 1X ZÁKLADNÍ NÁTĚR
+2X MEZIVRSVAA 1X VRCHNÍ PŘEDPOKLÁDÁ SE NÁTĚR
POLYURETANOVÝ ALT. EPOXIDOVÝ

UPOZORNĚNÍ

Sollertia VEŠKERÉ ROZMĚRY JSOU POZE ORIENTAČNÍ, SKUTEČNÉ ROZMĚRY NUTNO OVĚŘIT
PO DEMONTÁŽI STÁVAJÍCÍHO MOSTKU A KONSTRUKCI TOMUTO PŘÍSPŮSOBIT

| | | | | | |
|---|--|----------------------|--|---------------------|--|
| HLAVNÍ PROJEKTANT | | ODPOVĚDNÝ PROJEKTANT | | VYPRACOVAL | |
| ING. VLADISLAV JÁNA | | ING. MIROSLAV MOŽÍŠ | | ING. MIROSLAV MOŽÍŠ | |
| INVESTOR SPRÁVA KRNPAP VRCHLABÍ | | ZAKÁZKA | | 27-2016 | |
| MÍSTO PEC POD SNĚŽKOU | | DATUM | | 09-2016 | |
| AKCE Oprava mostků Pec pod Sněžkou Zelený důl | | STUPEŇ | | OPRAVA | |
| | | FORMÁT | | 2 A4 | |
| PŘÍLOHA NOVÝ STAV MOSTEK M2 - POHLED | | MĚŘÍTKO | | 10. | |
| | | 1:50 | | | |