


UMÍSTĚNÍ V RÁMCI OBCE
KRÁSNÁ LÍPA

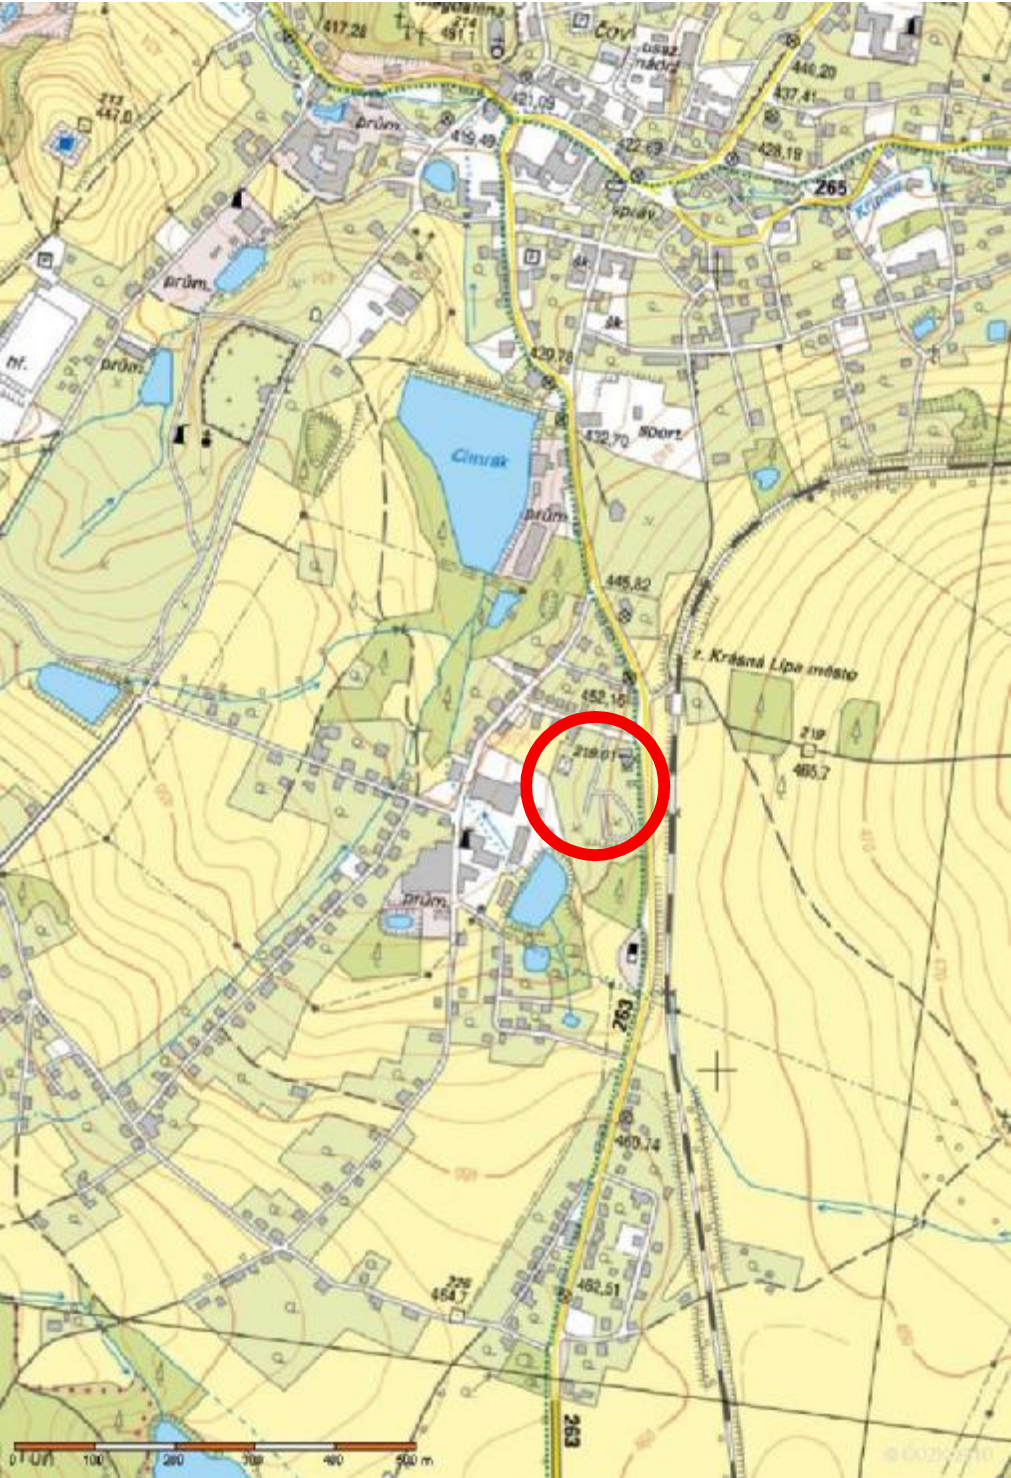

AKTUÁLNÍ FOTO





PŮVODNÍ SKLENÍK
- demontovaný před cca 5 lety




± 0,000 = 448,2 BpV – FINÁLNÍ PRKENNÁ PODLAHA

ZAHRADNÍ ALTÁN				FRAME ARCHITEKT				
pro Správu Národního Parku České Švýcarsko				Ing.arch VACULÍK JIŘÍ				
				Nad Závěrkou 1107/17 , PRAHA 6, 169 00				
				IČ 67967892				
PROJEKTANT ČÁSTI DOK.		ZODPOVĚDNÝ PROJEKTANT		HLAVNÍ INŽ.PROJEKTU		AUTOR PROJEKTU		
		Ing. arch Jan Havlíček		Ing. arch. Jiří Vaculík		Ing. arch. Jiří Vaculík		
INVESTOR	Správa NP České Švýcarsko, Pražská 457/52, Krásná Lípa, 407 46					MĚŘITKO	POČ.FORM:	DATUM
STAVBA	VÝSTAVBA DŘEVĚNÉHO ZAHRADNÍHO ALTÁNU Krásná Lípa, ulice Pražská, v zahradě objektu č.p. 457/52 k.ú. Krásná Lípa (673617), parcela katastru nem. čís.2385/ 21 + 3					1 : 100	2A4	XI / 2013
						STUPEŇ	ČÍSLO VÝK.	ČÍS. PARÉ
VÝKRES	SOUČASNÝ STAV					ÚR + SP	1	
						ČÁST		
						ARS		

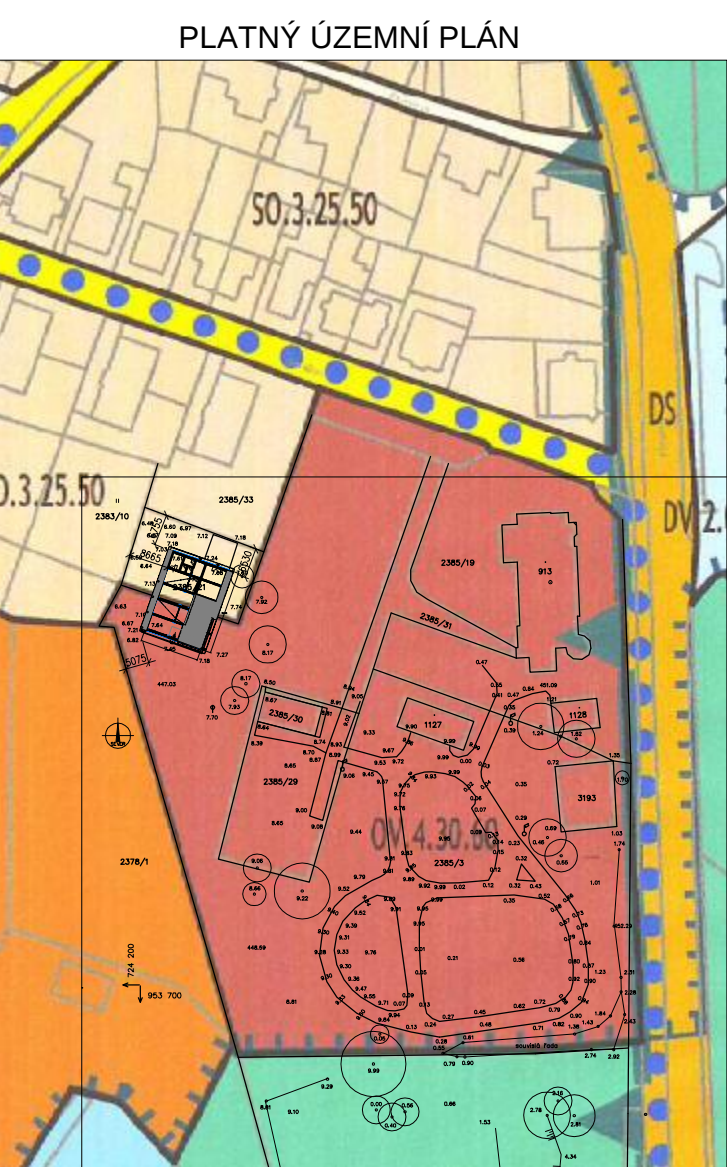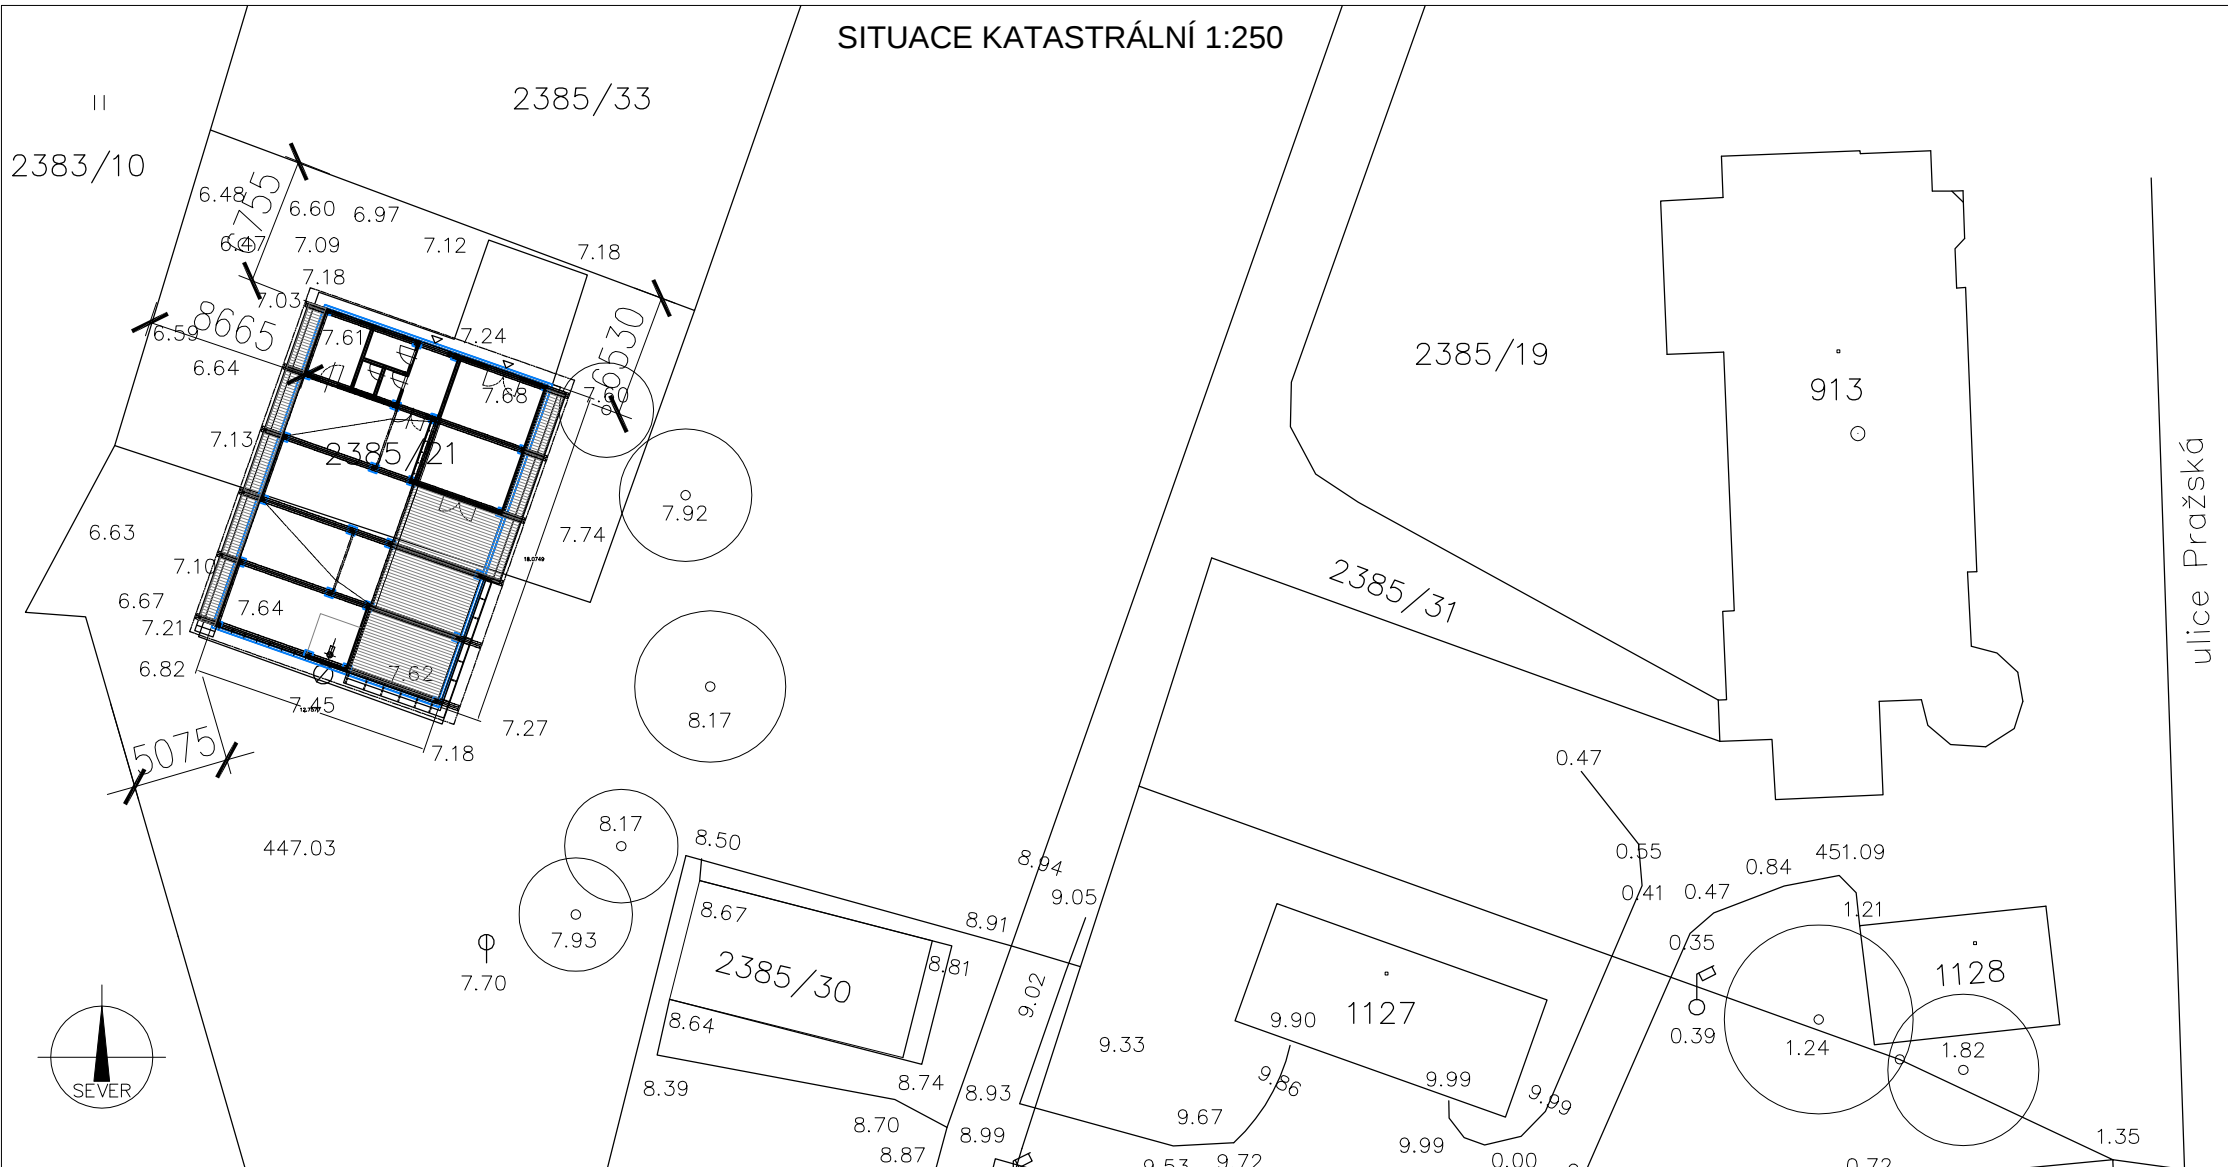

ortomapa

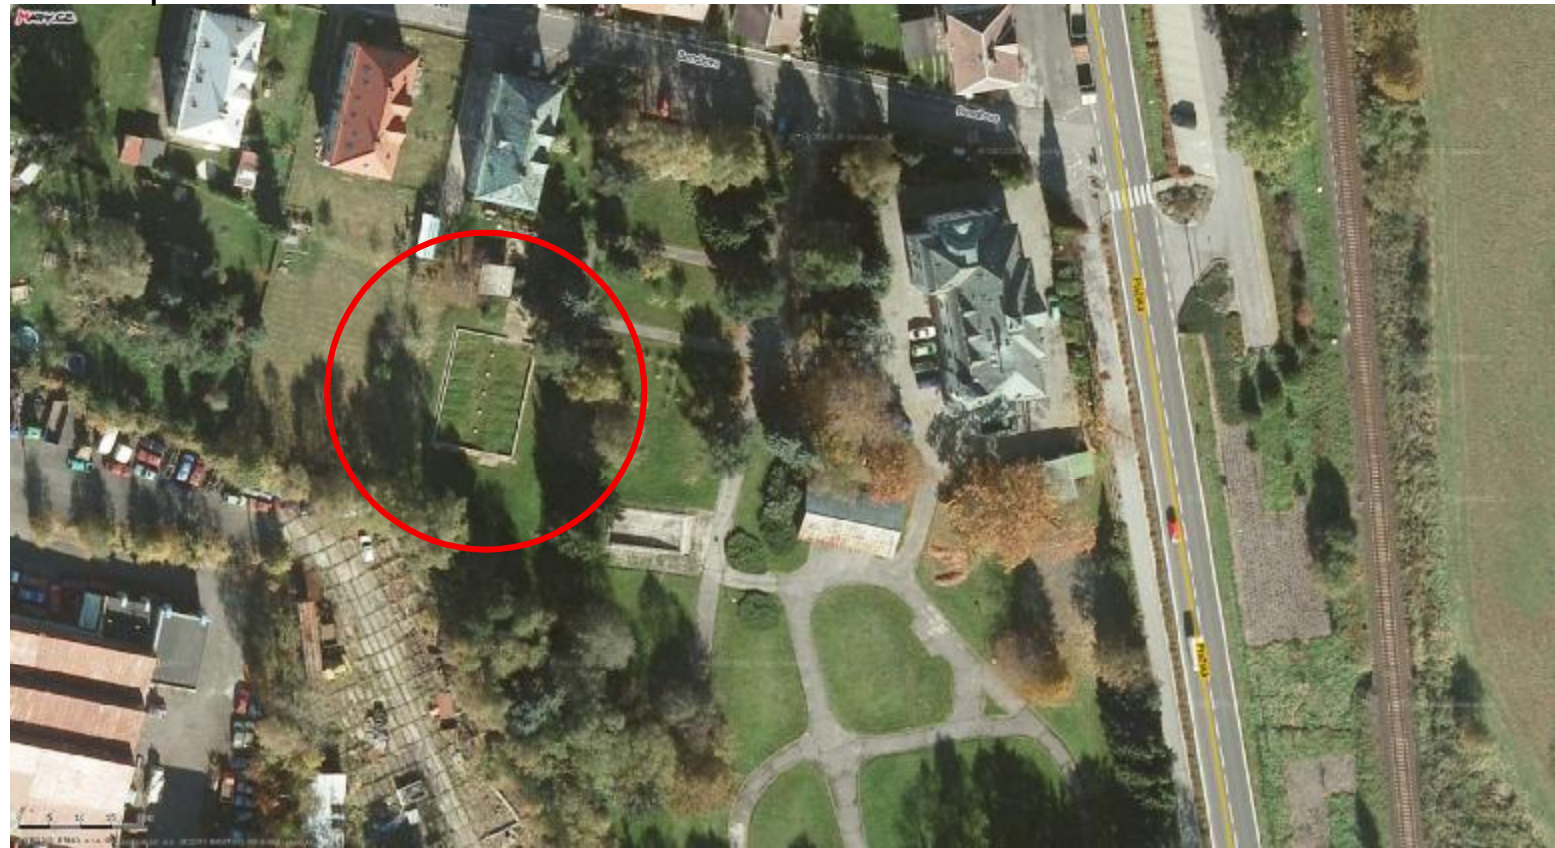

STAV / PLOCHY STABILIZOVANÉ	NÁVRH / PLOCHY ZMĚN	NÁVRH / PLOCHY PŘESTAVBY	ÚZEMNÍ REZERVA
■			
■	■	■	
■	■	■	
■	■	■	
■	■	■	
■			

PLOCHY S ROZDÍLNÝM ZPŮSOBEM VYUŽITÍ - ZASTAVITELNÉ
PLOCHY BYDLENÍ ČISTÉHO (BC)
PLOCHY SMÍŠENÉ OBYTNÉ (SO)
PLOCHY SMÍŠENÉ MĚSTSKÉ (SM)
PLOCHY SMÍŠENÝCH AKTIVIT (SA)
PLOCHY OBČANSKÉHO VYBAVENÍ – VEŘEJNÁ INFRASTRUKTURA (OV)
PLOCHY OBČANSKÉHO VYBAVENÍ – HRBITOVY (OH)




± 0,000 = 448,2 Bpv – FINÁLNÍ PRKENNÁ PODLAHA

ZAHRADNÍ ALTÁN				FRAME ARCHITEKT				
pro Správu Národního Parku České Švýcarsko				Ing.arch VACULÍK JIŘÍ				
				Nad Závěrkou 1107/17 , PRAHA 6, 169 00				
				IČ 67967892				
PROJEKTANT ČÁSTI DOK.		ZODPOVĚDNÝ PROJEKTANT		HLAVNÍ INŽ.PROJEKTU		AUTOR PROJEKTU		
		Ing. arch Jan Havlíček		Ing. arch. Jiří Vaculík		Ing. arch. Jiří Vaculík		
INVESTOR	Správa NP České Švýcarsko, Pražská 457/52, Krásná Lípa, 407 46					MĚŘITKO	POČ.FORM:	DATUM
STAVBA	VÝSTAVBA DŘEVĚNÉHO ZAHRADNÍHO ALTÁNU Krásná Lípa, ulice Pražská, v zahradě objektu č.p. 457/52 k.ú. Krásná Lípa (673617), parcela katastru nem. čís.2385/ 21 + 3					1 : 100	2A4	XI / 2013
						STUPEŇ	ČÍSLO VÝK.	ČÍS. PARÉ
						ÚR + SP		
VÝKRES	SITUACE					ČÁST	2	
						ARS		

PŮDORYS 1:100

LEGENDA MÍSTNOSTÍ

Č.M.	NÁZEV MÍSTNOSTI	PLOCHA m2	SV.VÝŠKA mm	PODLAHA- nová	POZNÁMKA
1.01	ZÁDVEŘÍ – VSTUP	7,7	2700	prkna s mezerou	
1.02	SKLAD– hlavní	32,6	2700	prkna péro/drážka	
1.03	KRYTÁ TERASA	52,0	2700	prkna s mezerou	
1.04	KLUBOVNA	100	až 4200	prkna péro/drážka	
1.05	SKLAD– příruční	8,4	2700	prkna péro/drážka	
1.06	TECHNICKÁ MÍSTNOST	4,0	2700	prkna péro/drážka	
1.07	ŠATNA	4,0	2700	prkna péro/drážka	
		208,7			

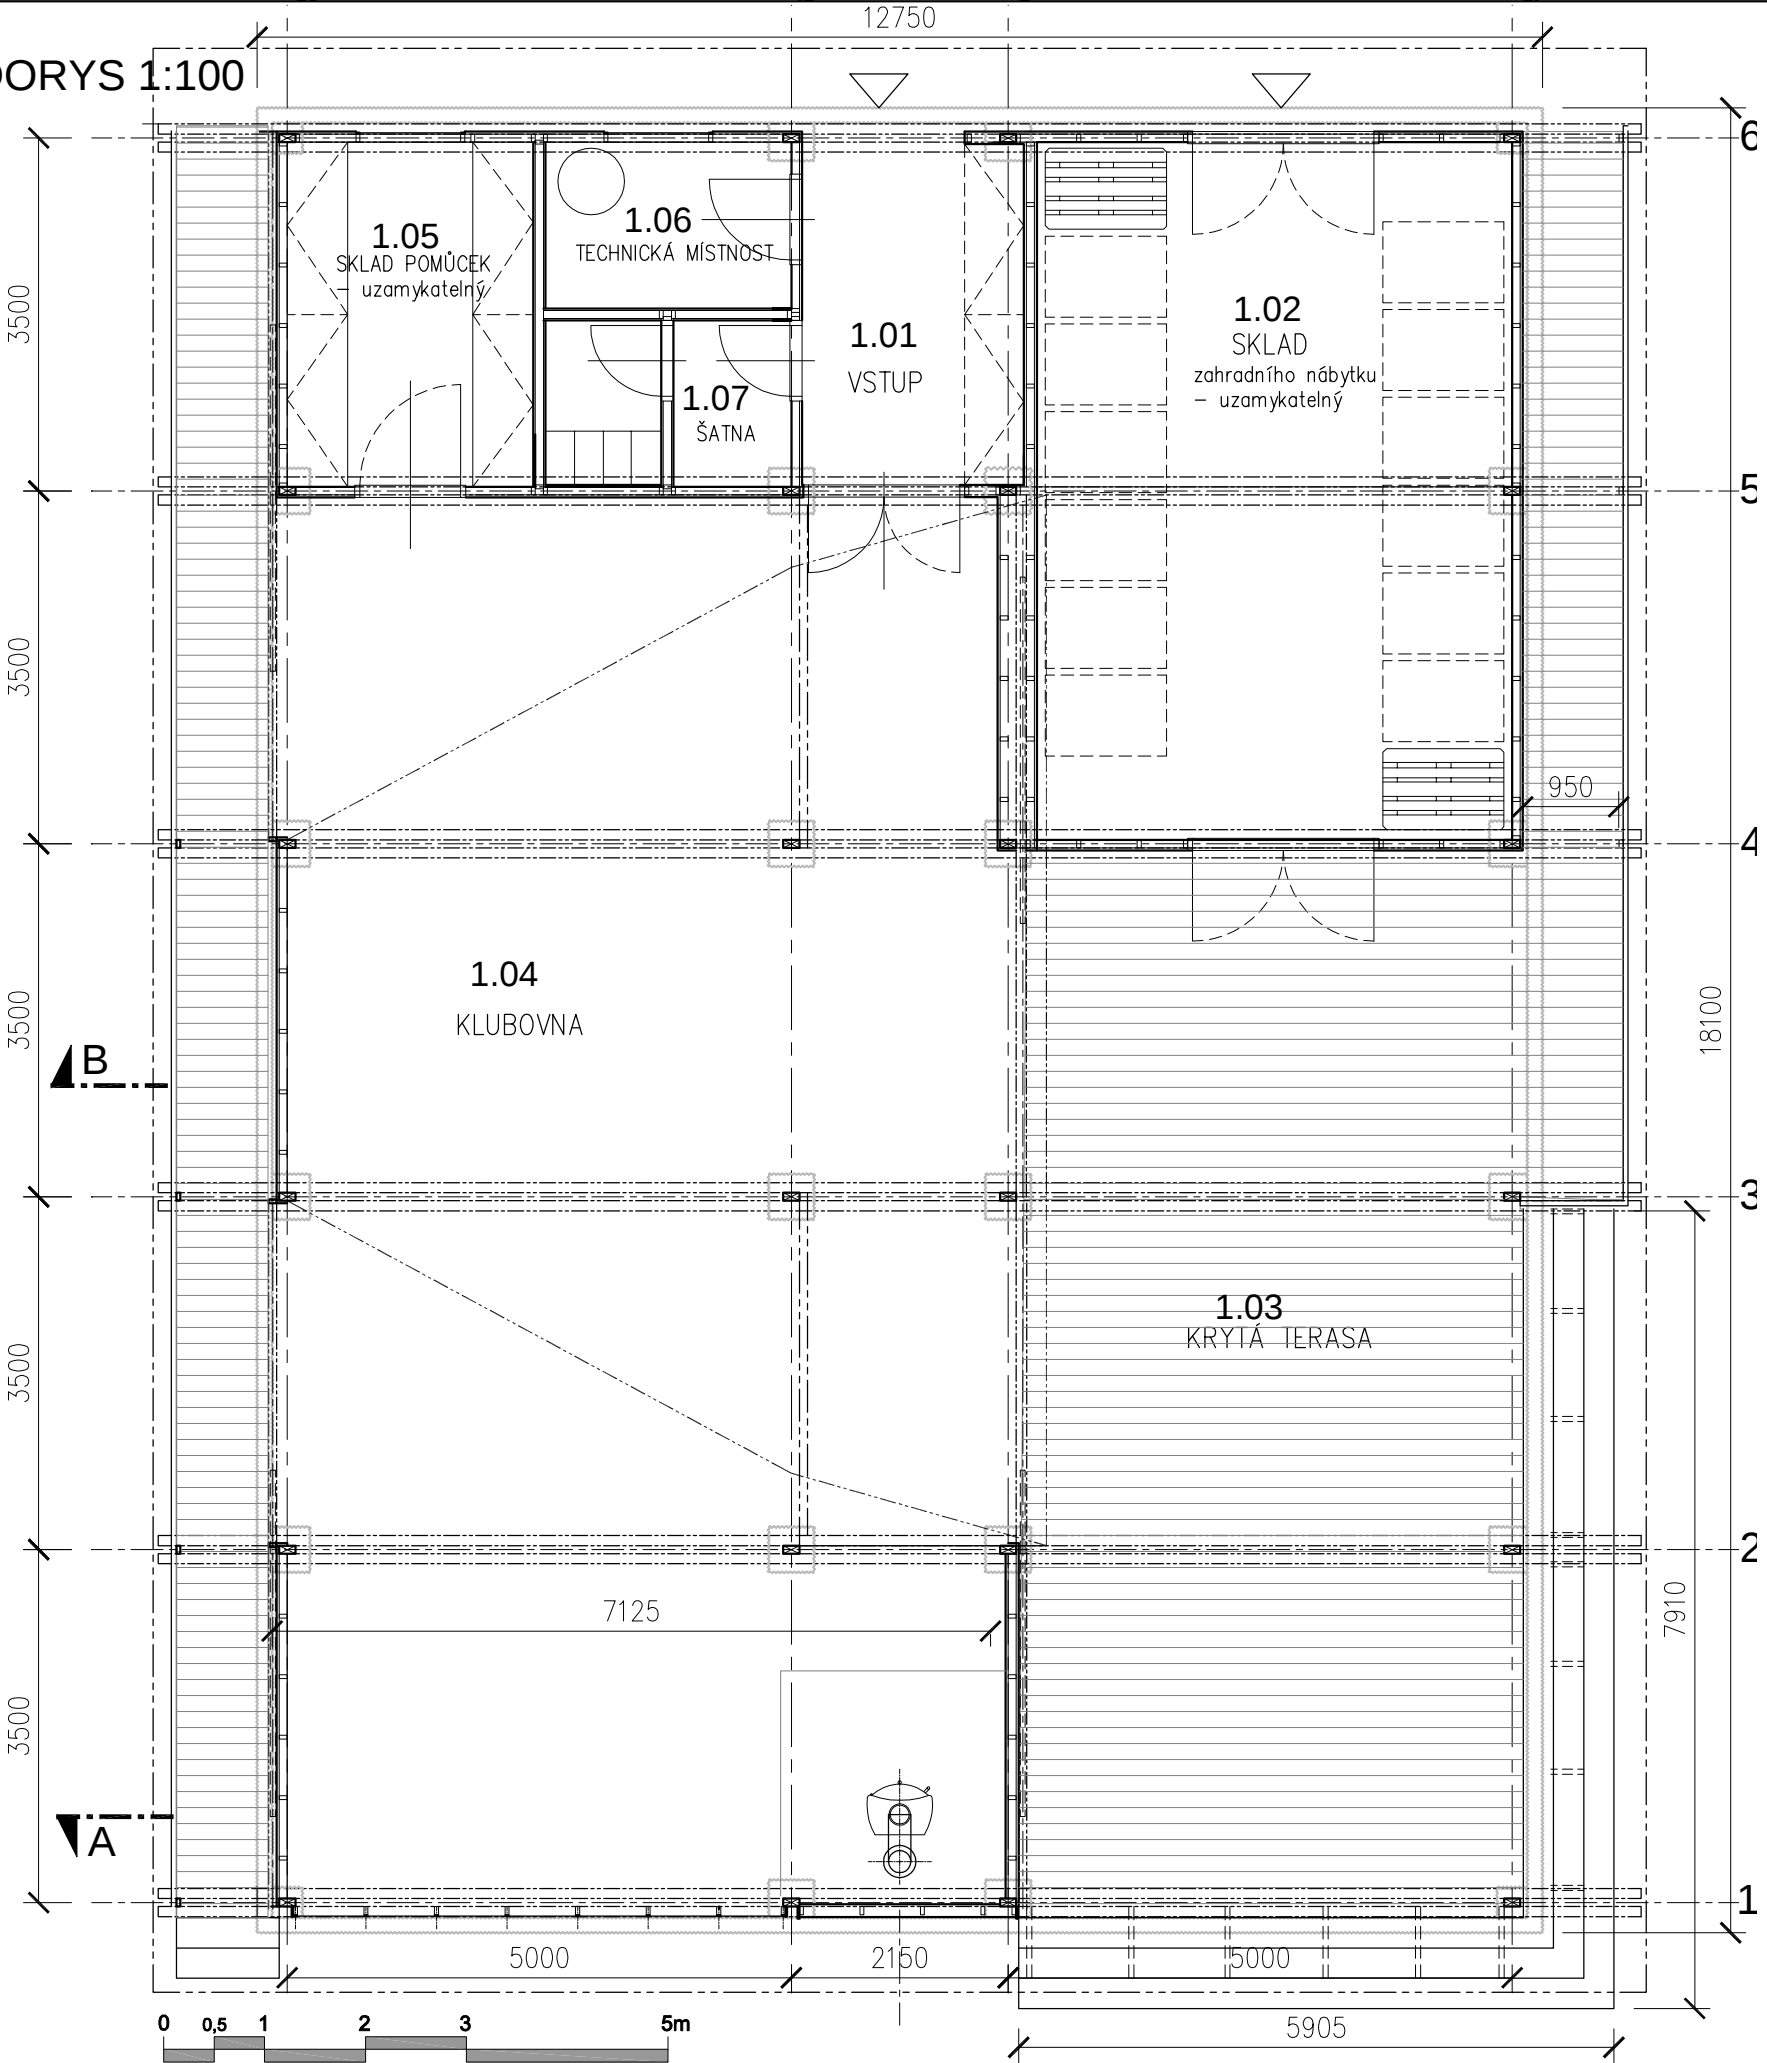

± 0,000 = 448,2 Bp_v – FINÁLNÍ PRKENNÁ PODLAHA


ZAHRADNÍ ALTÁN

pro Správu Národního Parku České Švýcarsko




PROJEKTANT ČÁSTI DOK.		ZODPOVĚDNÝ PROJEKTANT	HLAVNÍ INŽ.PROJEKTU	AUTOR PROJEKTU		
		Ing. arch Jan Havlíček	Ing. arch. Jiří Vaculík	Ing. arch. Jiří Vaculík		
INVESTOR	Správa NP České Švýcarsko, Pražská 457/52, Krásná Lípa, 407 46			MĚŘÍTKO	POČ.FORM:	DATUM
STAVBA	VÝSTAVBA DŘEVĚNÉHO ZAHRADNÍHO ALTÁNU Krásná Lípa, ulice Pražská, v zahradě objektu č.p. 457/52 k.ú. Krásná Lípa (673617), parcela katastru nem. čís.2385/ 21 + 3			1 : 75	2A4	XI / 2013
				STUPEŇ	ČÍSLO VÝK.	ČÍS. PARÉ
VÝKRES	CELKOVÝ PŮDORYS			ÚR + SP	3	
				ČÁST ARS		


PODÉLNÝ ŘEZ

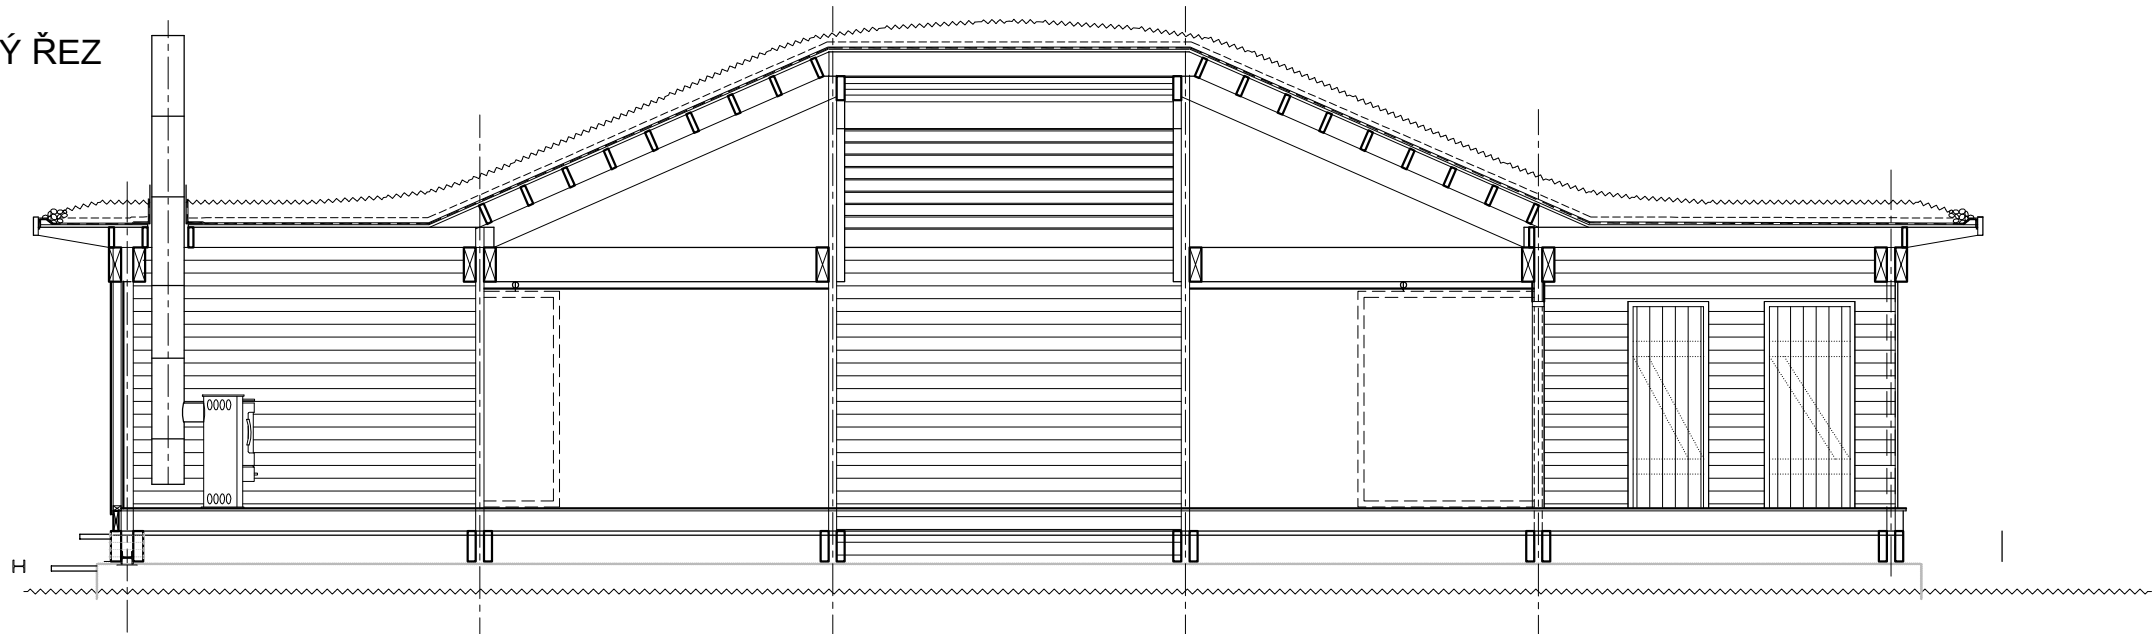

PŘÍČNÝ ŘEZ - A

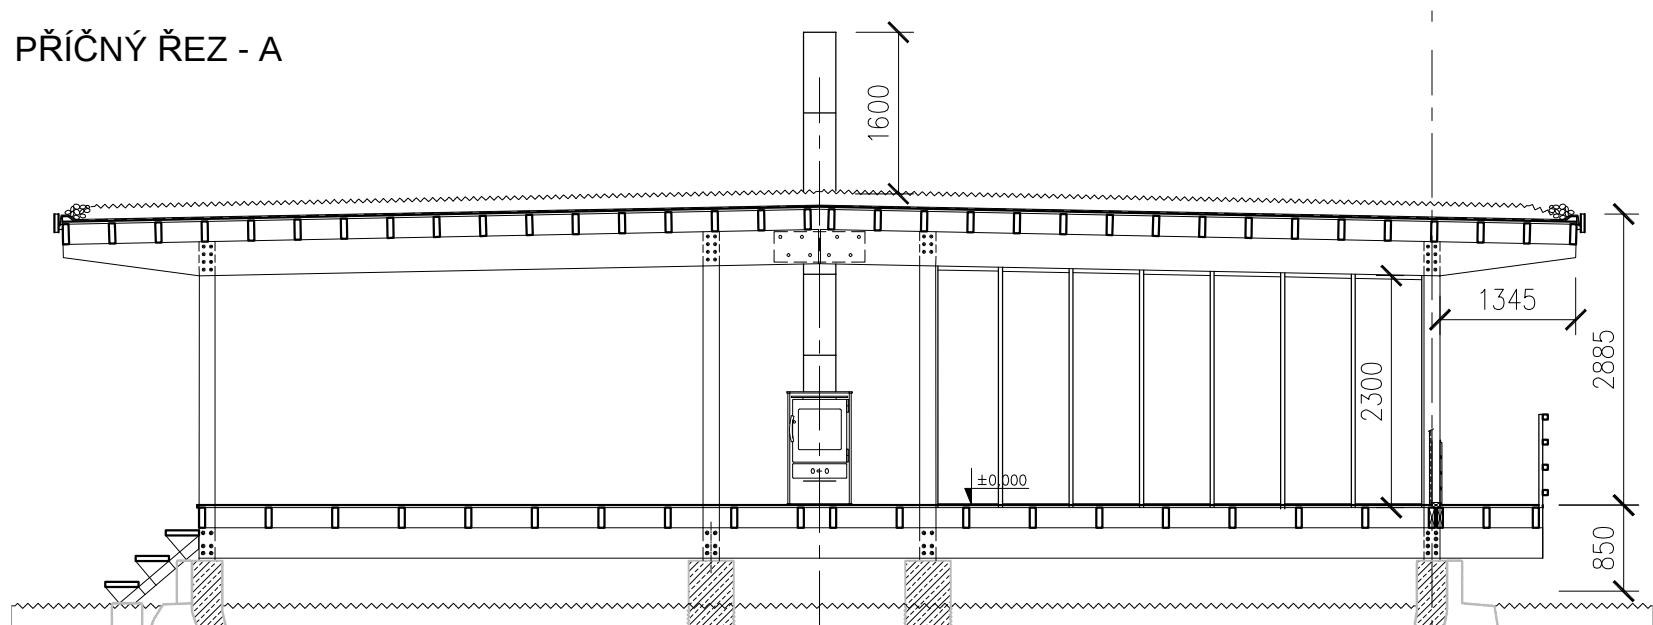


PŘÍČNÝ ŘEZ - B



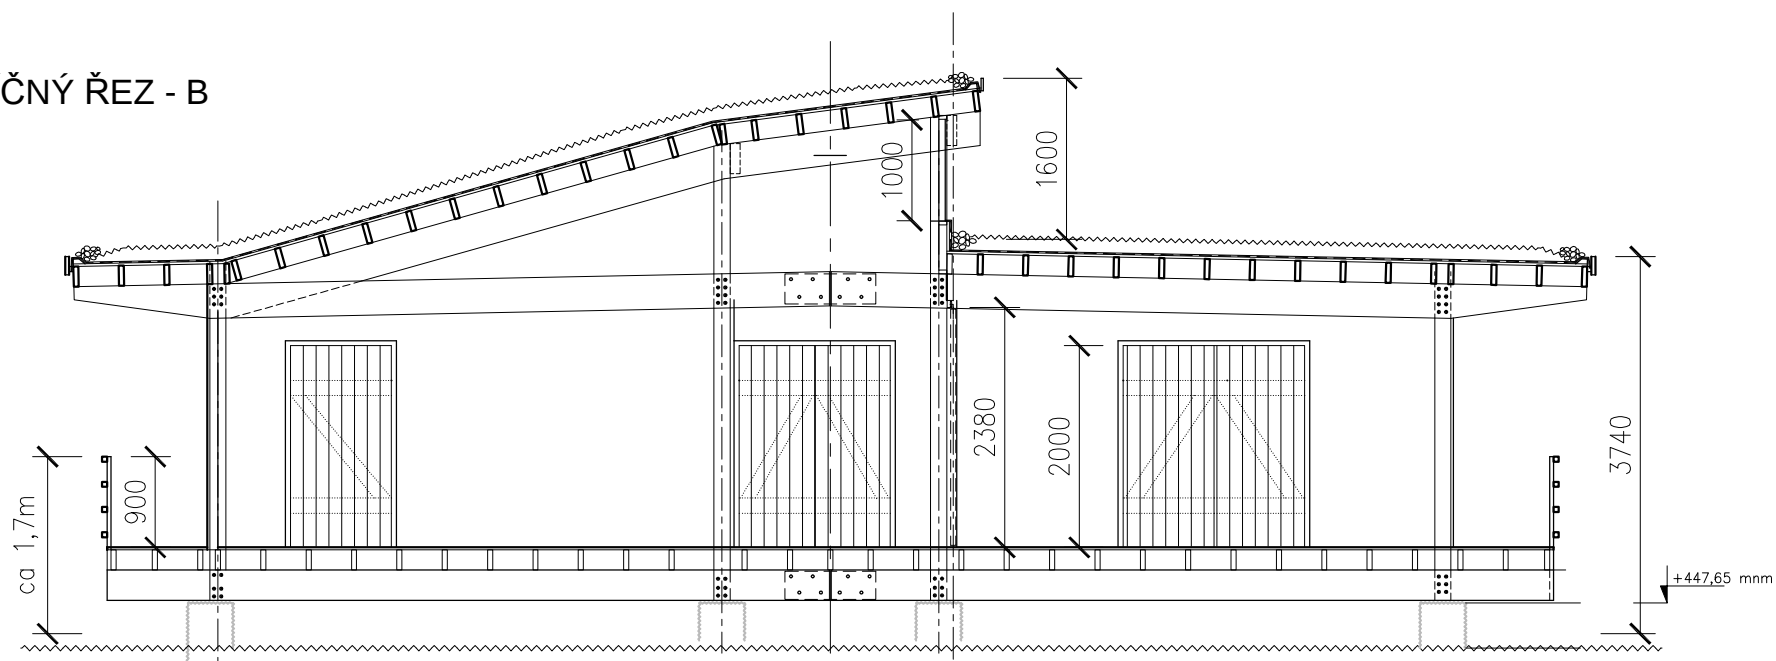


± 0,000 = 448,2 Bp v – FINÁLNÍ PRKENNÁ PODLAHA


ZAHRADNÍ ALTÁN			FRAME ARCHITEKT		
pro Správu Národního Parku České Švýcarsko			Ing.arch VACULÍK JIŘÍ		
			Nad Závěrkou 1107/17 , PRAHA 6, 169 00		
			IČ 67967892		
PROJEKTANT ČÁSTI DOK.		ZODPOVĚDNÝ PROJEKTANT	HLAVNÍ INŽ.PROJEKTU		AUTOR PROJEKTU
		Ing. arch Jan Havlíček	Ing. arch. Jiří Vaculík		Ing. arch. Jiří Vaculík
INVESTOR	Správa NP České Švýcarsko, Pražská 457/52, Krásná Lípa, 407 46				MĚŘÍTKO
STAVBA	VÝSTAVBA DŘEVĚNÉHO ZAHRADNÍHO ALTÁNU Krásná Lípa, ulice Pražská, v zahradě objektu č.p. 457/52 k.ú. Krásná Lípa (673617), parcela katastru nem. čís.2385/ 21 + 3				1 : 75
					STUPEŇ
VÝKRES	PŘÍČNÉ ŘEZY				ČÍSLO VÝK.
					ÚR + SP
					ČÍS. PARÉ
					4
					ČÁST
					ARS

SEVERNÍ POHLED

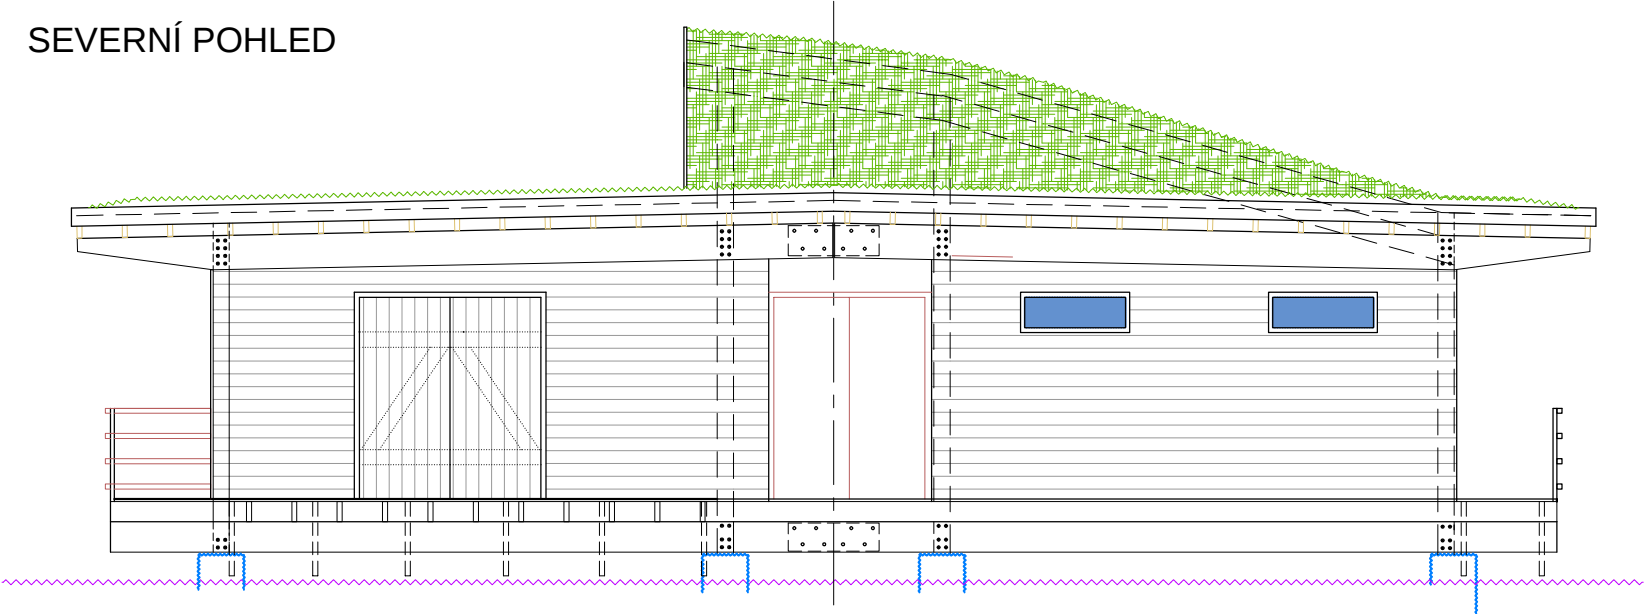

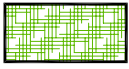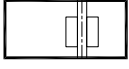 -  VNĚJŠÍ PRKENNÝ OBKLAD STĚNY
palubky masiv modřín, kladeny s přesahem
-  VEGETAČNÍ STŘECHA
-  DŘEVĚNÝ SKELET
modřín přírodní
-  SOLÁRNÍ KOLEKTORY / FOTOVOLTAICKÉ PANELY
povrch sklo, tmavé, kouřové, lesklé


VÝCHODNÍ POHLED

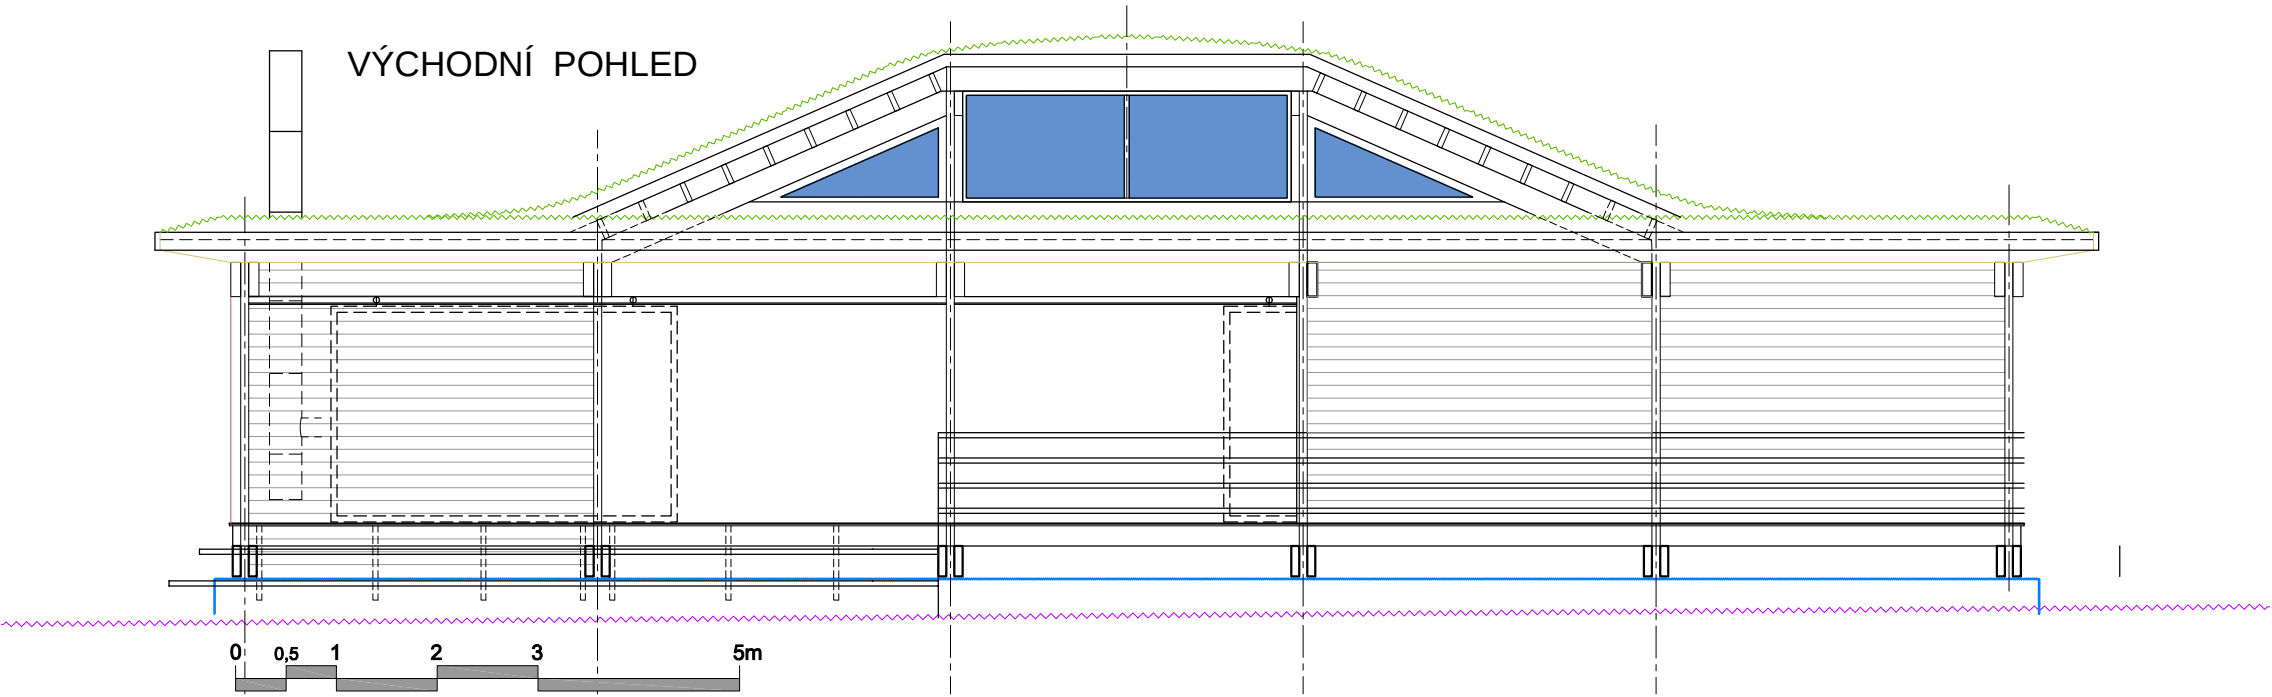

± 0,000 = 448,2 BpV – FINÁLNÍ PRKENNÁ PODLAHA


ZAHRADNÍ ALTÁN				FRAME ARCHITEKT				
pro Správu Národního Parku České Švýcarsko				Ing.arch VACULÍK JIŘÍ				
				Nad Závěrkou 1107/17 , PRAHA 6, 169 00				
				IČ 67967892				
PROJEKTANT ČÁSTI DOK.		ZODPOVĚDNÝ PROJEKTANT		HLAVNÍ INŽ.PROJEKTU		AUTOR PROJEKTU		
		Ing. arch Jan Havlíček		Ing. arch. Jiří Vaculík		Ing. arch. Jiří Vaculík		
INVESTOR	Správa NP České Švýcarsko, Pražská 457/52, Krásná Lípa, 407 46					MĚŘÍTKO	POČ.FORM:	DATUM
STAVBA	VÝSTAVBA DŘEVĚNÉHO ZAHRADNÍHO ALTÁNU Krásná Lípa, ulice Pražská, v zahradě objektu č.p. 457/52 k.ú. Krásná Lípa (673617), parcela katastru nem. čís.2385/ 21 + 3					1 : 100	2A4	XI / 2013
						STUPEŇ	ČÍSLO VÝK.	ČÍS. PARÉ
VÝKRES	POHLEDY - východní + severní					ÚR + SP	5	
						ČÁST ARS		

JIŽNÍ POHLED

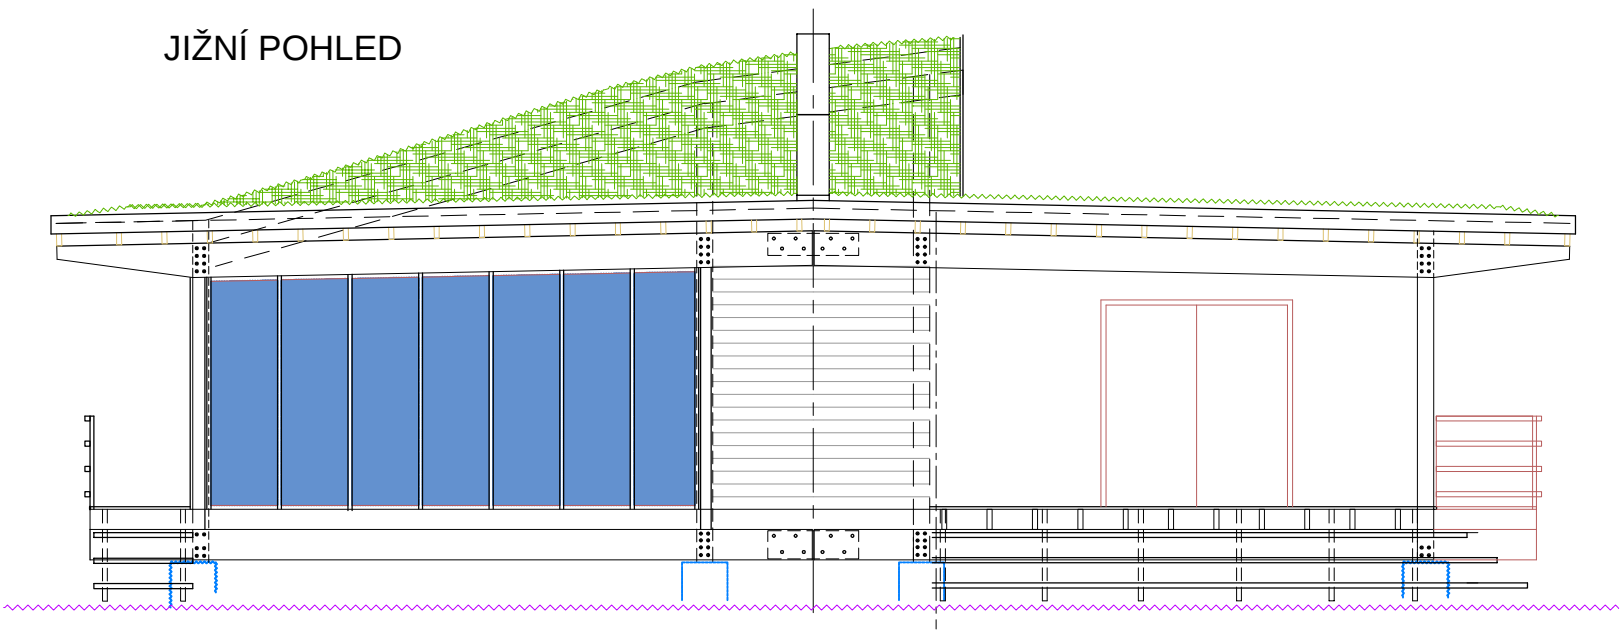

- VNĚJŠÍ PRKENNÝ OBKLAD STĚNY
palubky masiv modřín, kladeny s přesahem
- VEGETAČNÍ STŘECHA
- DŘEVĚNÝ SKELET
modřín přírodní
- SOLÁRNÍ KOLEKTORY / FOTOVOLTAICKÉ PANELY
povrch sklo, tmavé, kouřové, lesklé


ZÁPADNÍ POHLED

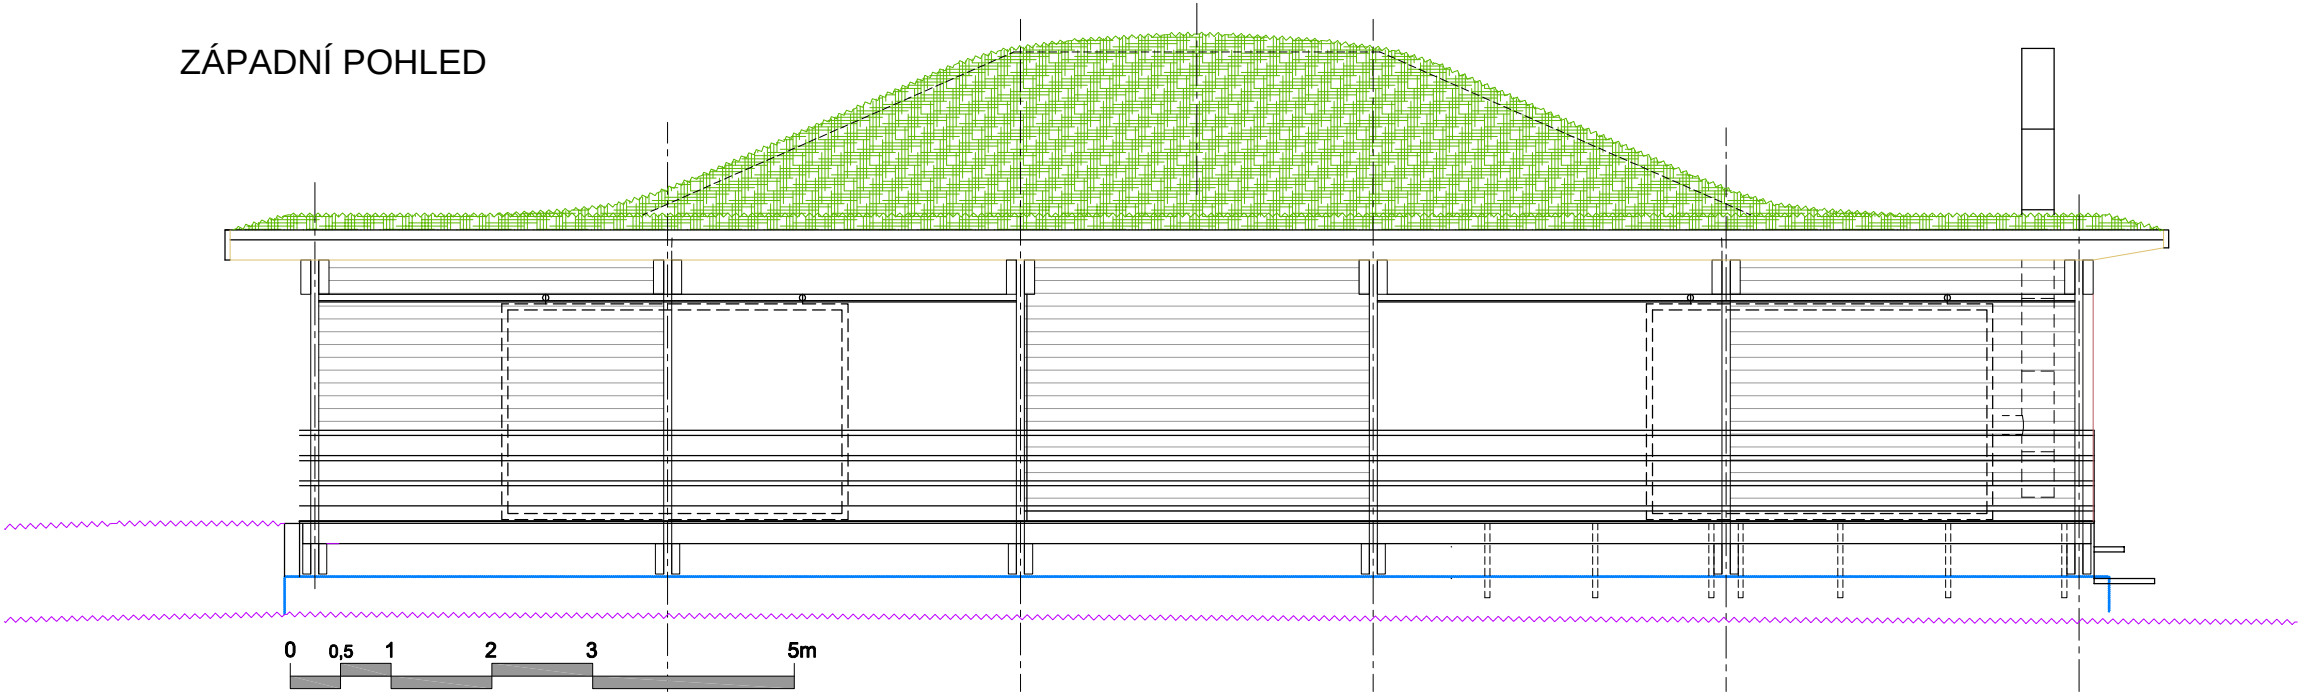


± 0,000 = 448,2 BpV – FINÁLNÍ PRKENNÁ PODLAHA

ZAHRADNÍ ALTÁN pro Správu Národního Parku České Švýcarsko				FRAME ARCHITEKT Ing.arch VACULÍK JIŘÍ Nad Závěrkou 1107/17 , PRAHA 6, 169 00 IČ 67967892				
PROJEKTANT ČÁSTI DOK.		ZODPOVĚDNÝ PROJEKTANT		HLAVNÍ INŽ.PROJEKTU		AUTOR PROJEKTU		
		Ing. arch Jan Havlíček		Ing. arch. Jiří Vaculík		Ing. arch. Jiří Vaculík		
INVESTOR	Správa NP České Švýcarsko, Pražská 457/52, Krásná Lípa, 407 46					MĚŘÍTKO	POČ.FORM:	DATUM
STAVBA	VÝSTAVBA DŘEVĚNÉHO ZAHRADNÍHO ALTÁNU Krásná Lípa, ulice Pražská, v zahradě objektu č.p. 457/52 k.ú. Krásná Lípa (673617), parcela katastru nem. čís.2385/ 21 + 3					1 : 100	2A4	XI / 2013
						STUPEŇ	ČÍSLO VÝK.	ČÍS. PARÉ
VÝKRES	POHLEDY - jižní + západní					ÚR + SP	6	
						ČÁST ARS		


PŮDORYS 1:100

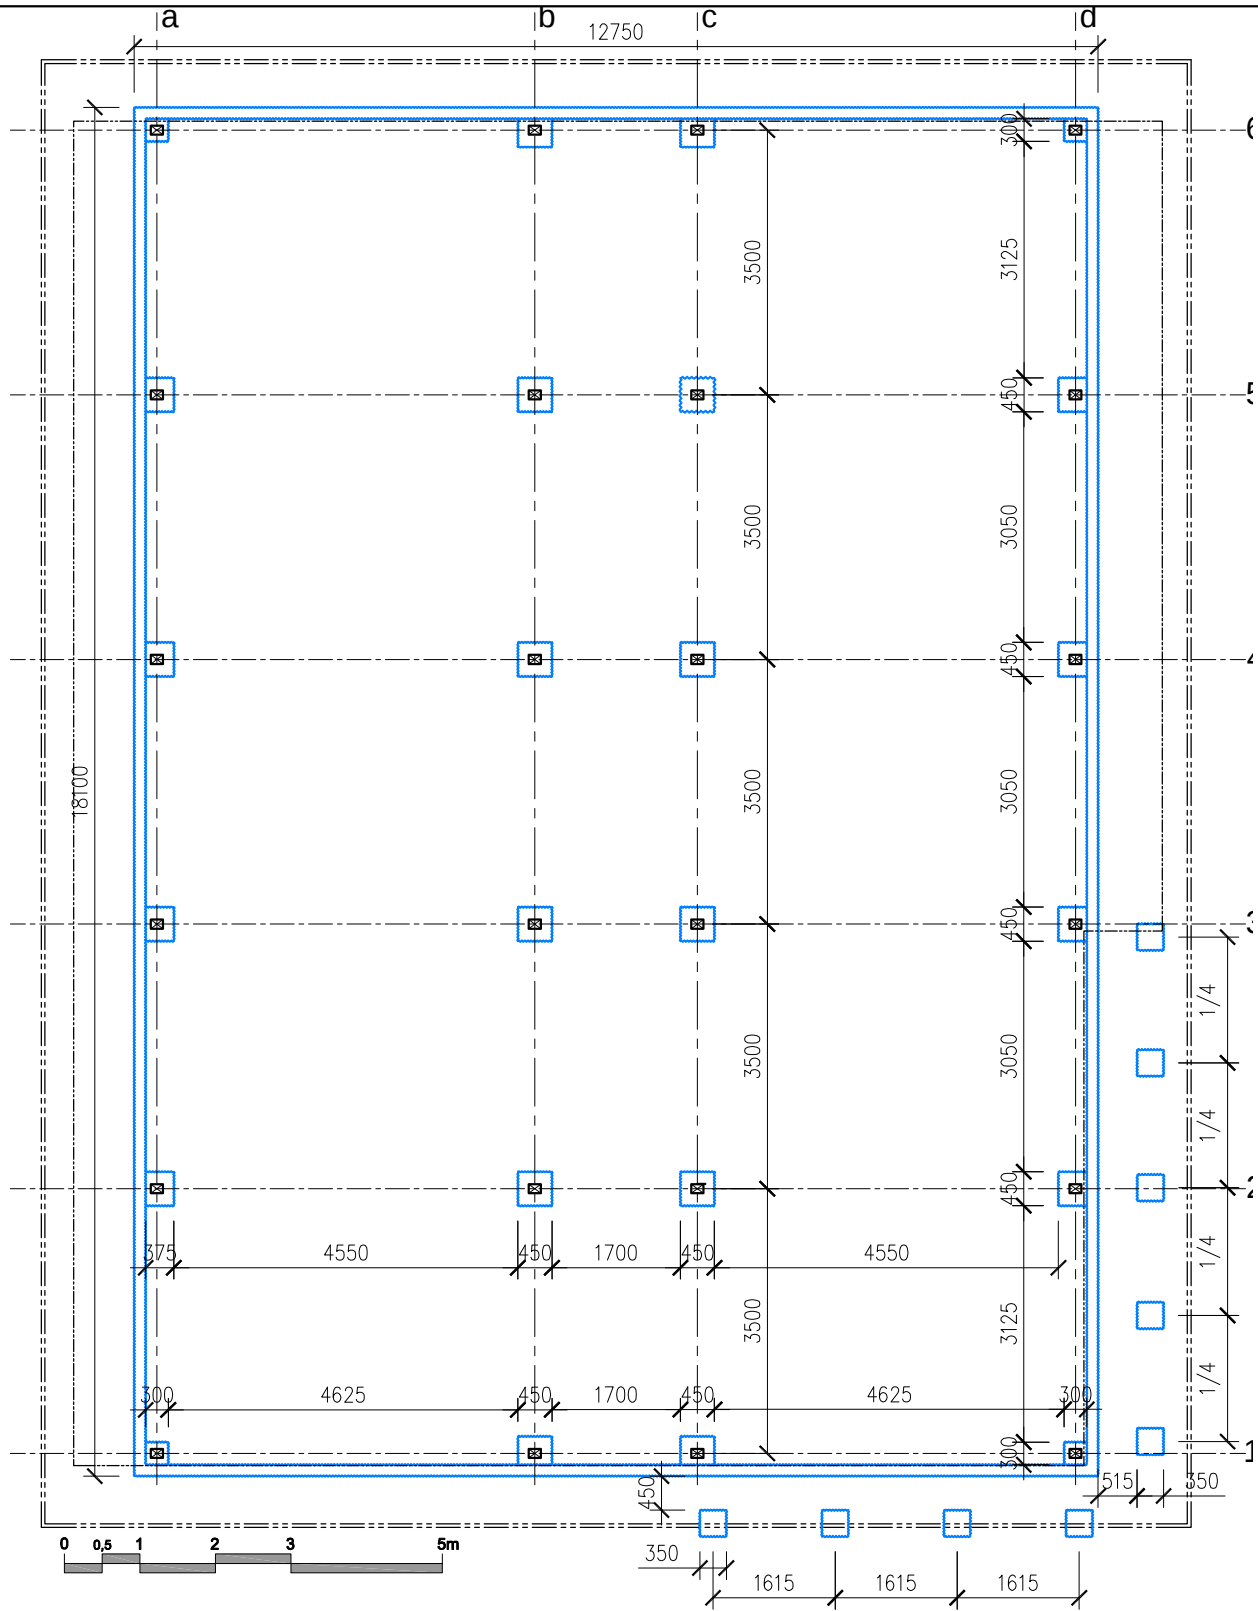

ŘEZ ZÁKLADY 1:50

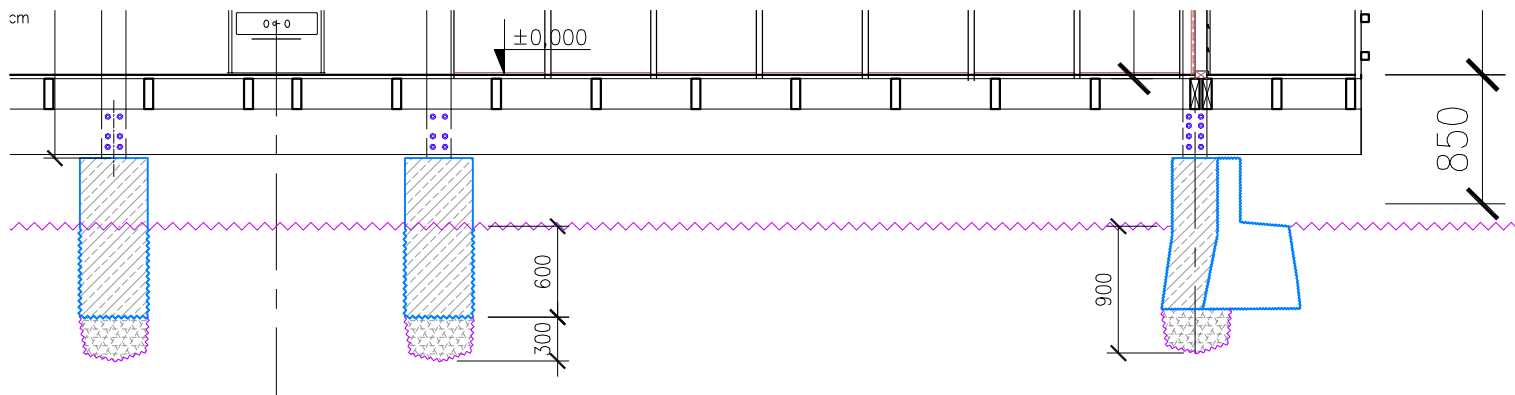

SKICA KOTEVNÍ PATKY

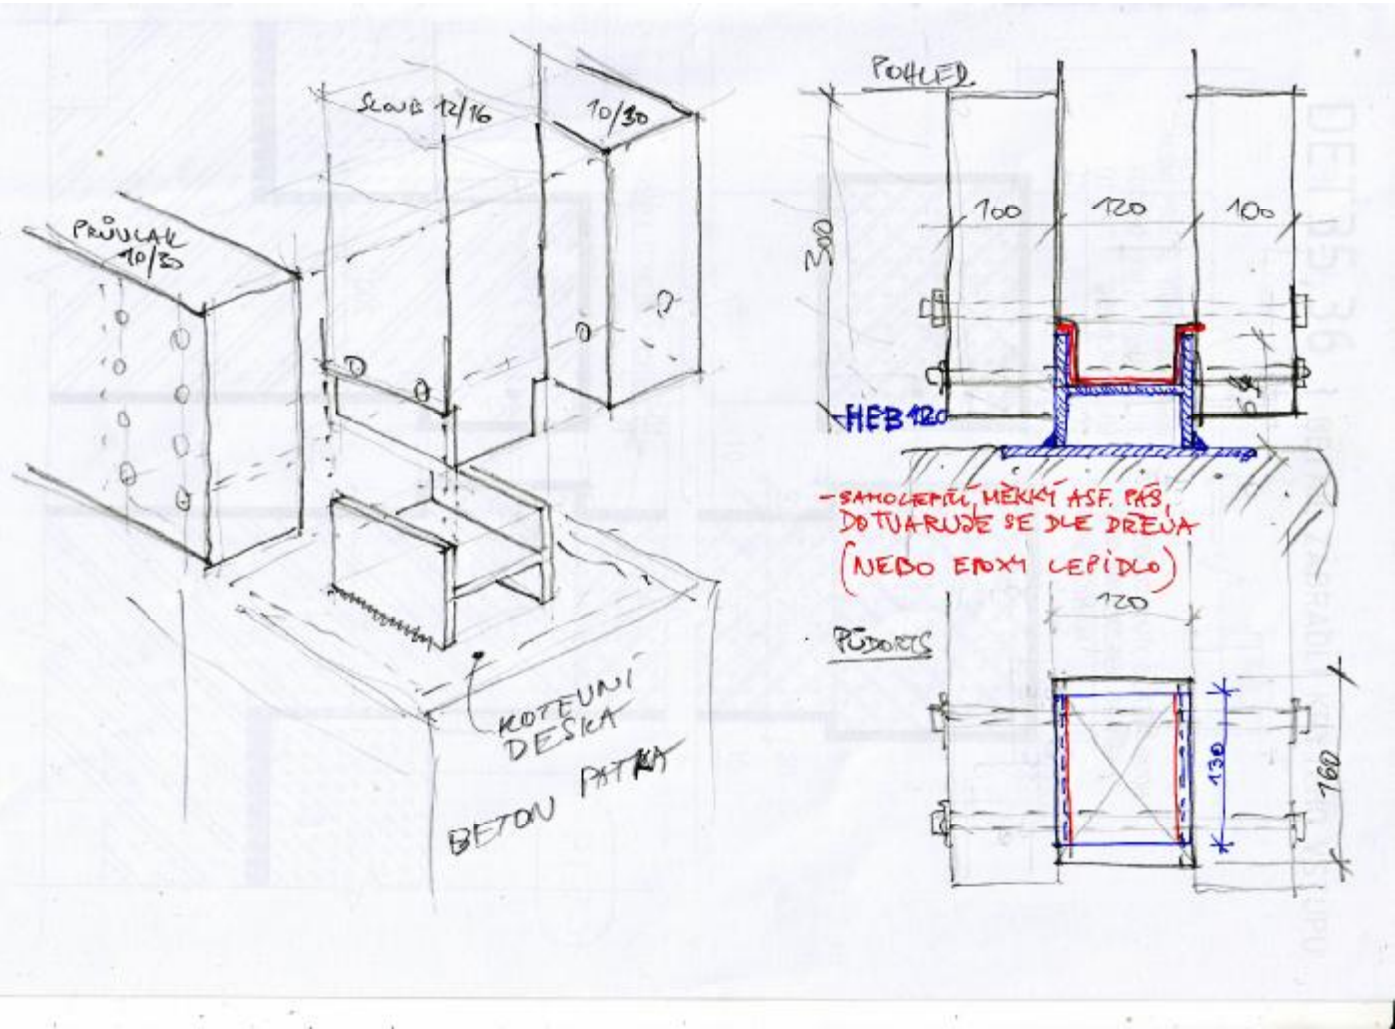


± 0,000 = 448,2 BpV – FINÁLNÍ PRKENNÁ PODLAHA

ZAHRADNÍ ALTÁN


pro Správu Národního Parku České Švýcarsko

PROJEKTANT ČÁSTI DOK.		ZODPOVĚDNÝ PROJEKTANT	HLAVNÍ INŽ.PROJEKTU	AUTOR PROJEKTU		
		Ing. arch Jan Havlíček	Ing. arch. Jiří Vaculík	Ing. arch. Jiří Vaculík		
INVESTOR	Správa NP České Švýcarsko, Pražská 457/52, Krásná Lípa, 407 46			MĚŘITKO	POČ.FORM:	DATUM
STAVBA	VÝSTAVBA DŘEVĚNÉHO ZAHRADNÍHO ALTÁNU Krásná Lípa, ulice Pražská, v zahradě objektu č.p. 457/52 k.ú. Krásná Lípa (673617), parcela katastru nem. čís.2385/ 21 + 3			1 : 100	2A4	XI / 2013
				STUPEŇ	ČÍSLO VÝK.	ČÍS. PARÉ
VÝKRES	ZÁKLADY			ÚR + SP	7	
				ČÁST ARS		

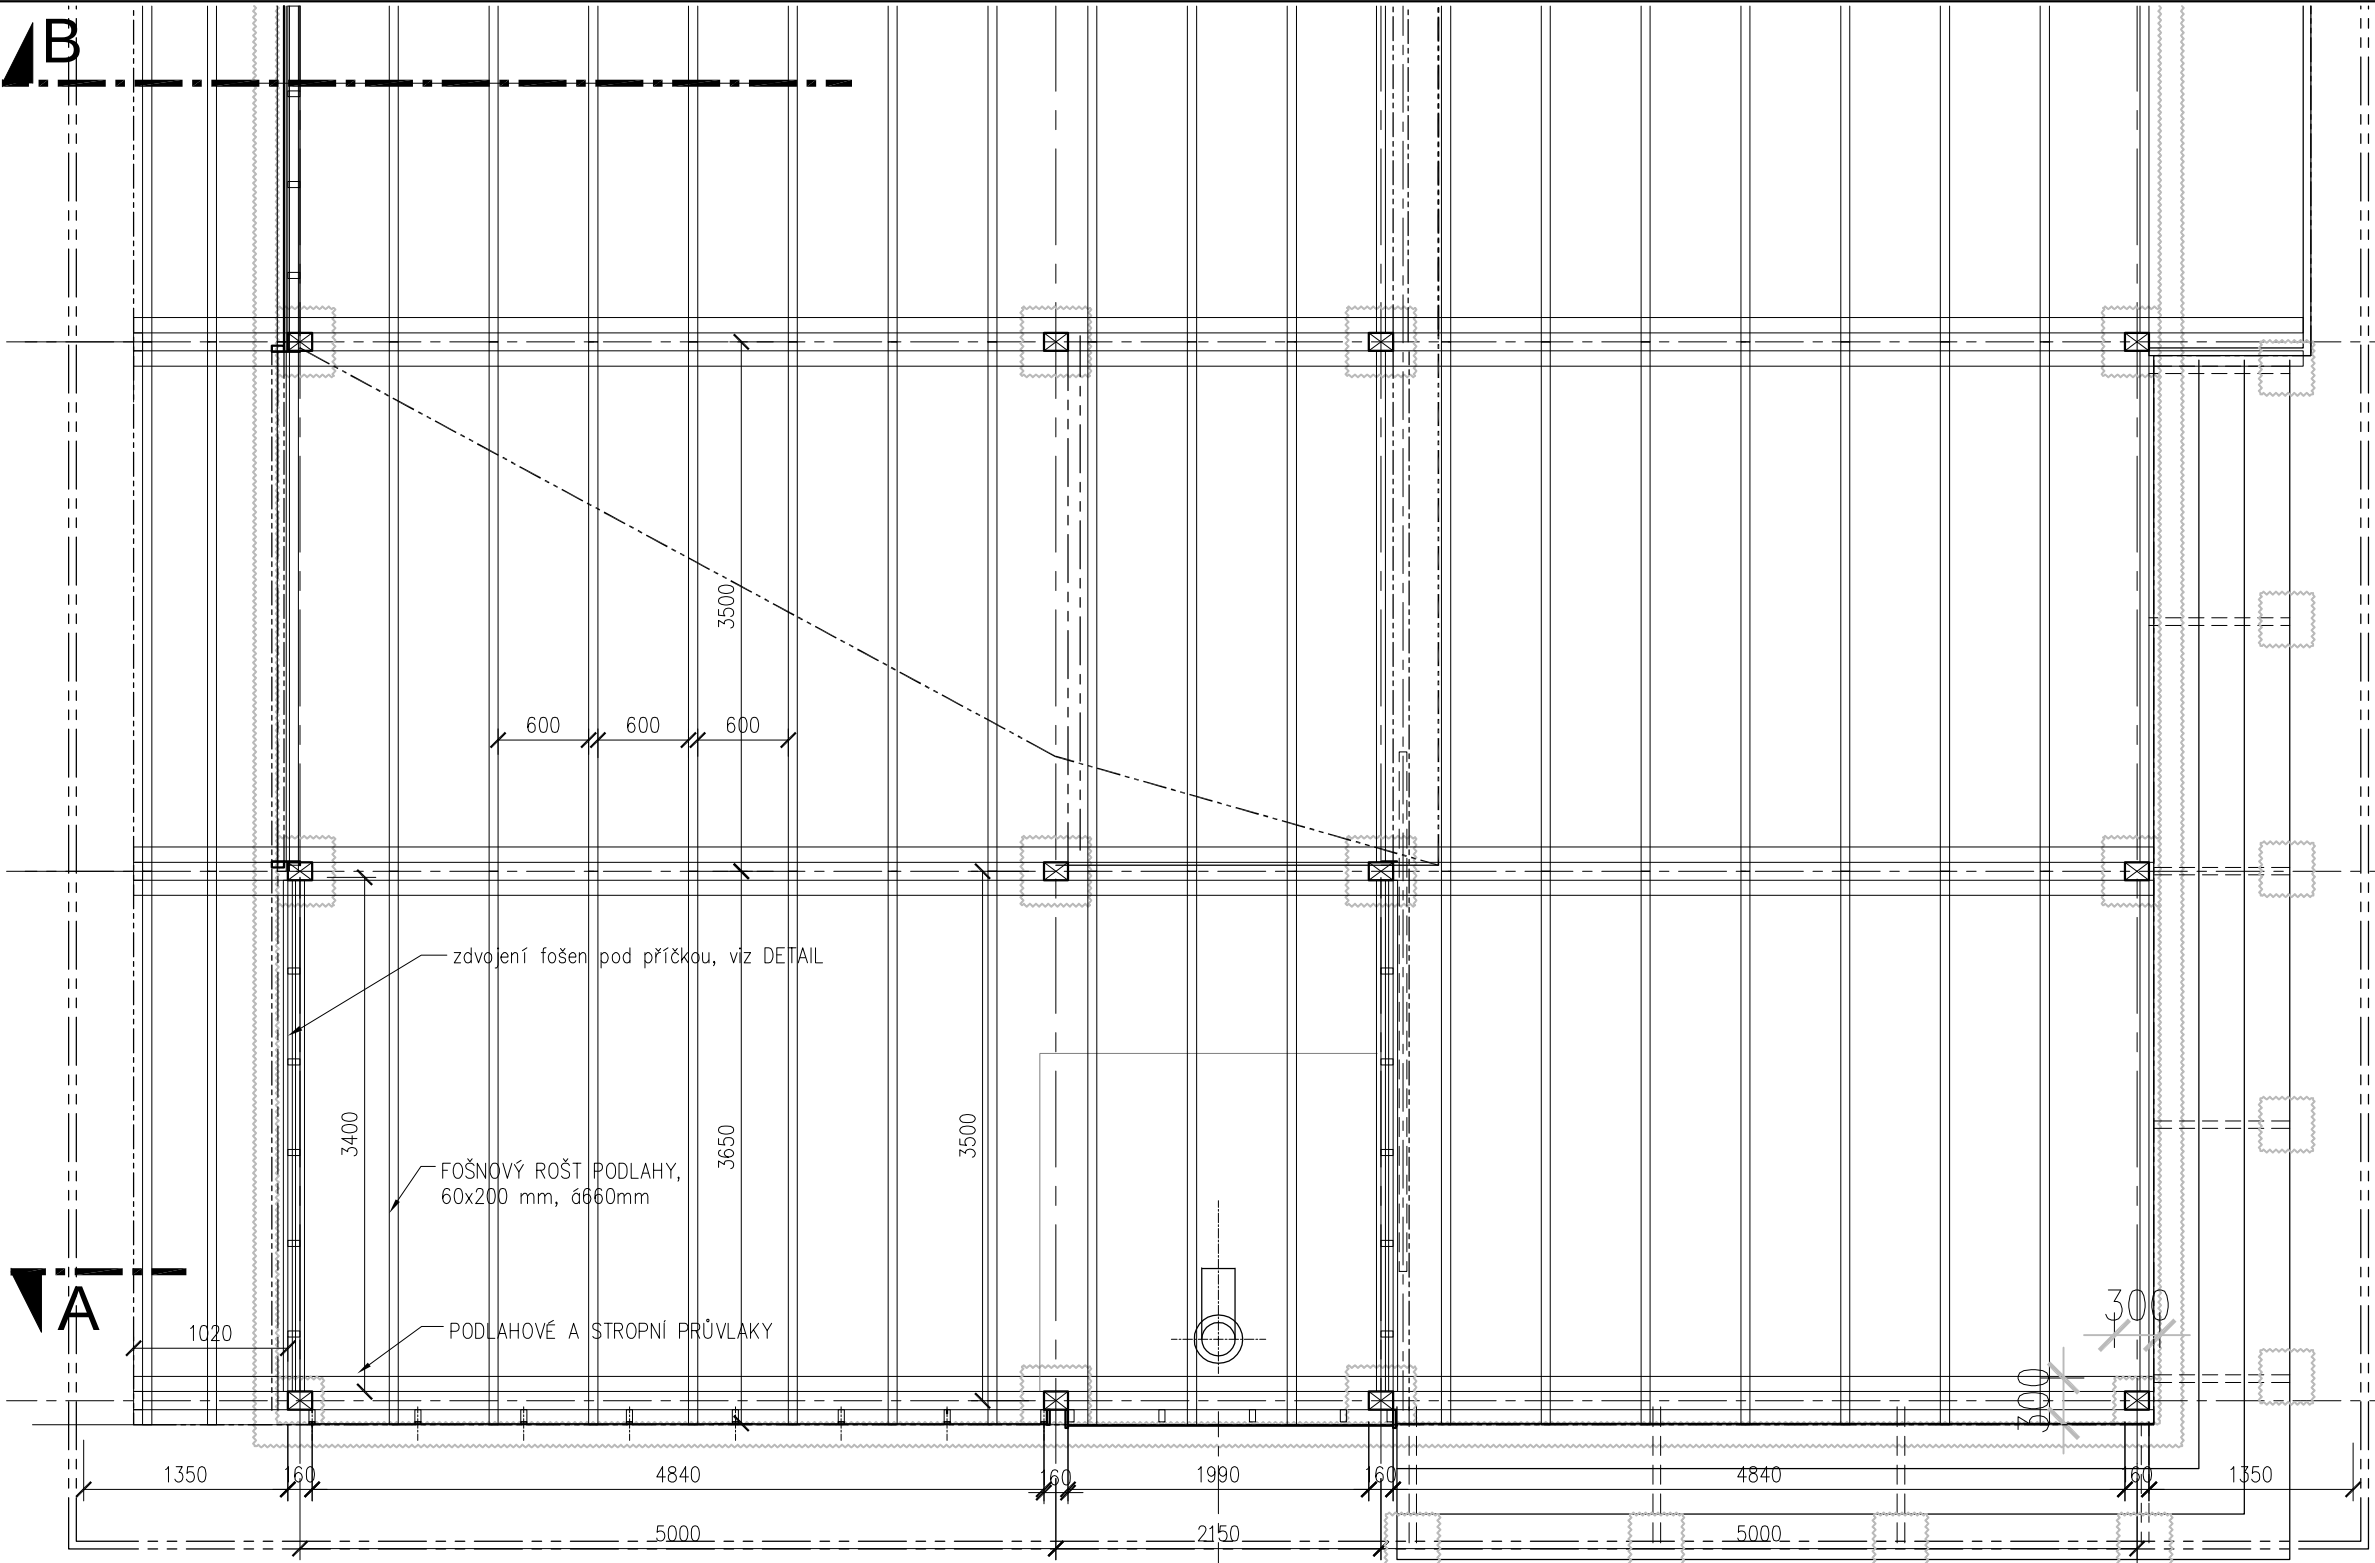


VÝŘEZ PŮDORYSU 1:50 - ROŠT PODLAHY


detail- ZDVOJENÍ FOŠEN POD PŘÍČKOU

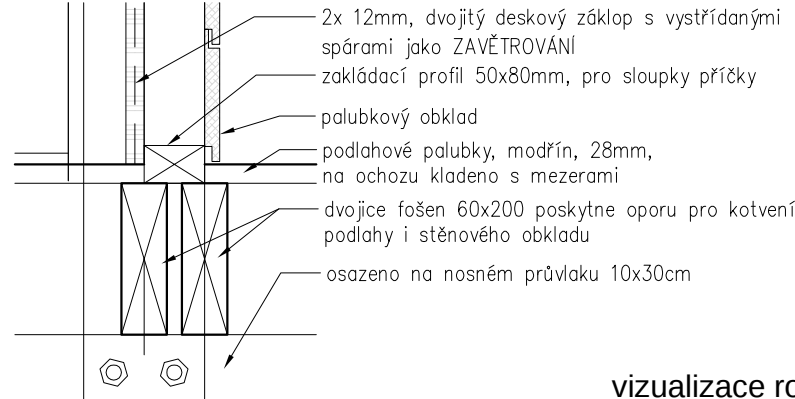

vizualizace roštu

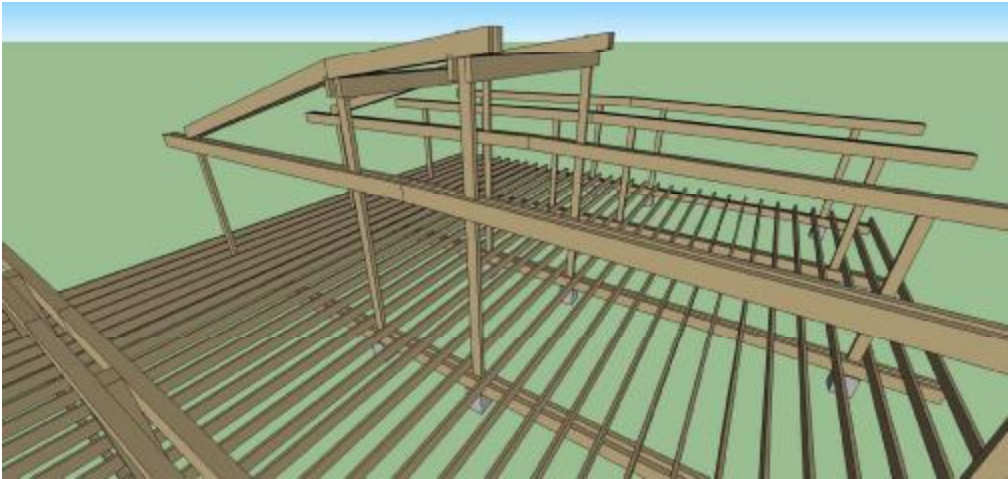

umístění výřezu

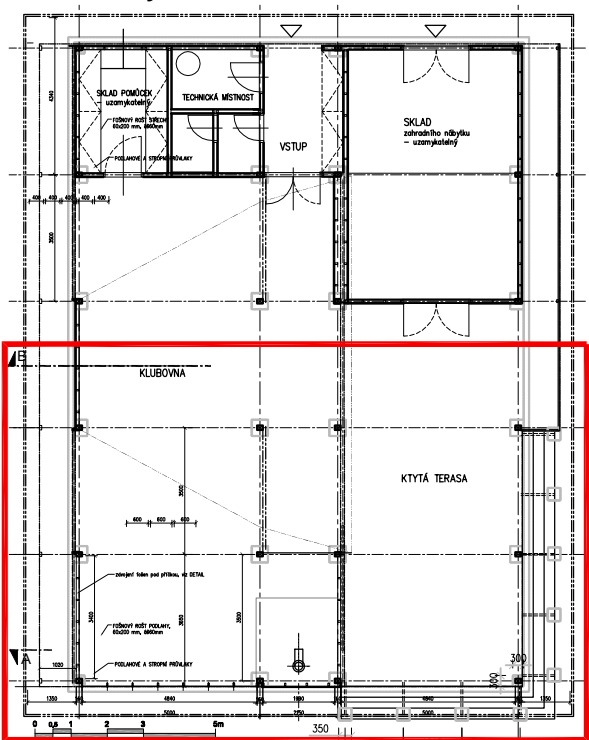


± 0,000 = 448,2 Bp v – FINÁLNÍ PRKENNÁ PODLAHA

ZAHRADNÍ ALTÁN

pro Správu Národního Parku České Švýcarsko

FRAME ARCHITEKT
Ing.arch VACULÍK JIŘÍ
Nad Závěrkou 1107/17, PRAHA 6, 169 00
IČ 67967892


PROJEKTANT ČÁSTI DOK.		ZODPOVĚDNÝ PROJEKTANT	HLAVNÍ INŽ.PROJEKTU	AUTOR PROJEKTU		
		Ing. arch Jan Havlíček	Ing. arch. Jiří Vaculík	Ing. arch. Jiří Vaculík		
INVESTOR	Správa NP České Švýcarsko, Pražská 457/52, Krásná Lípa, 407 46			MĚŘÍTKO	POČ.FORM:	DATUM
STAVBA	VÝSTAVBA DŘEVĚNÉHO ZAHRADNÍHO ALTÁNU Krásná Lípa, ulice Pražská, v zahradě objektu č.p. 457/52 k.ú. Krásná Lípa (673617), parcela katastru nem. čís.2385/ 21 + 3			1 : 100	2A4	XI / 2013
				STUPEŇ	ČÍSLO VÝK.	ČÍS. PARÉ
VÝKRES	KONSTRUKCE PODLAHY			ÚR + SP	8	
				ČÁST ARS		

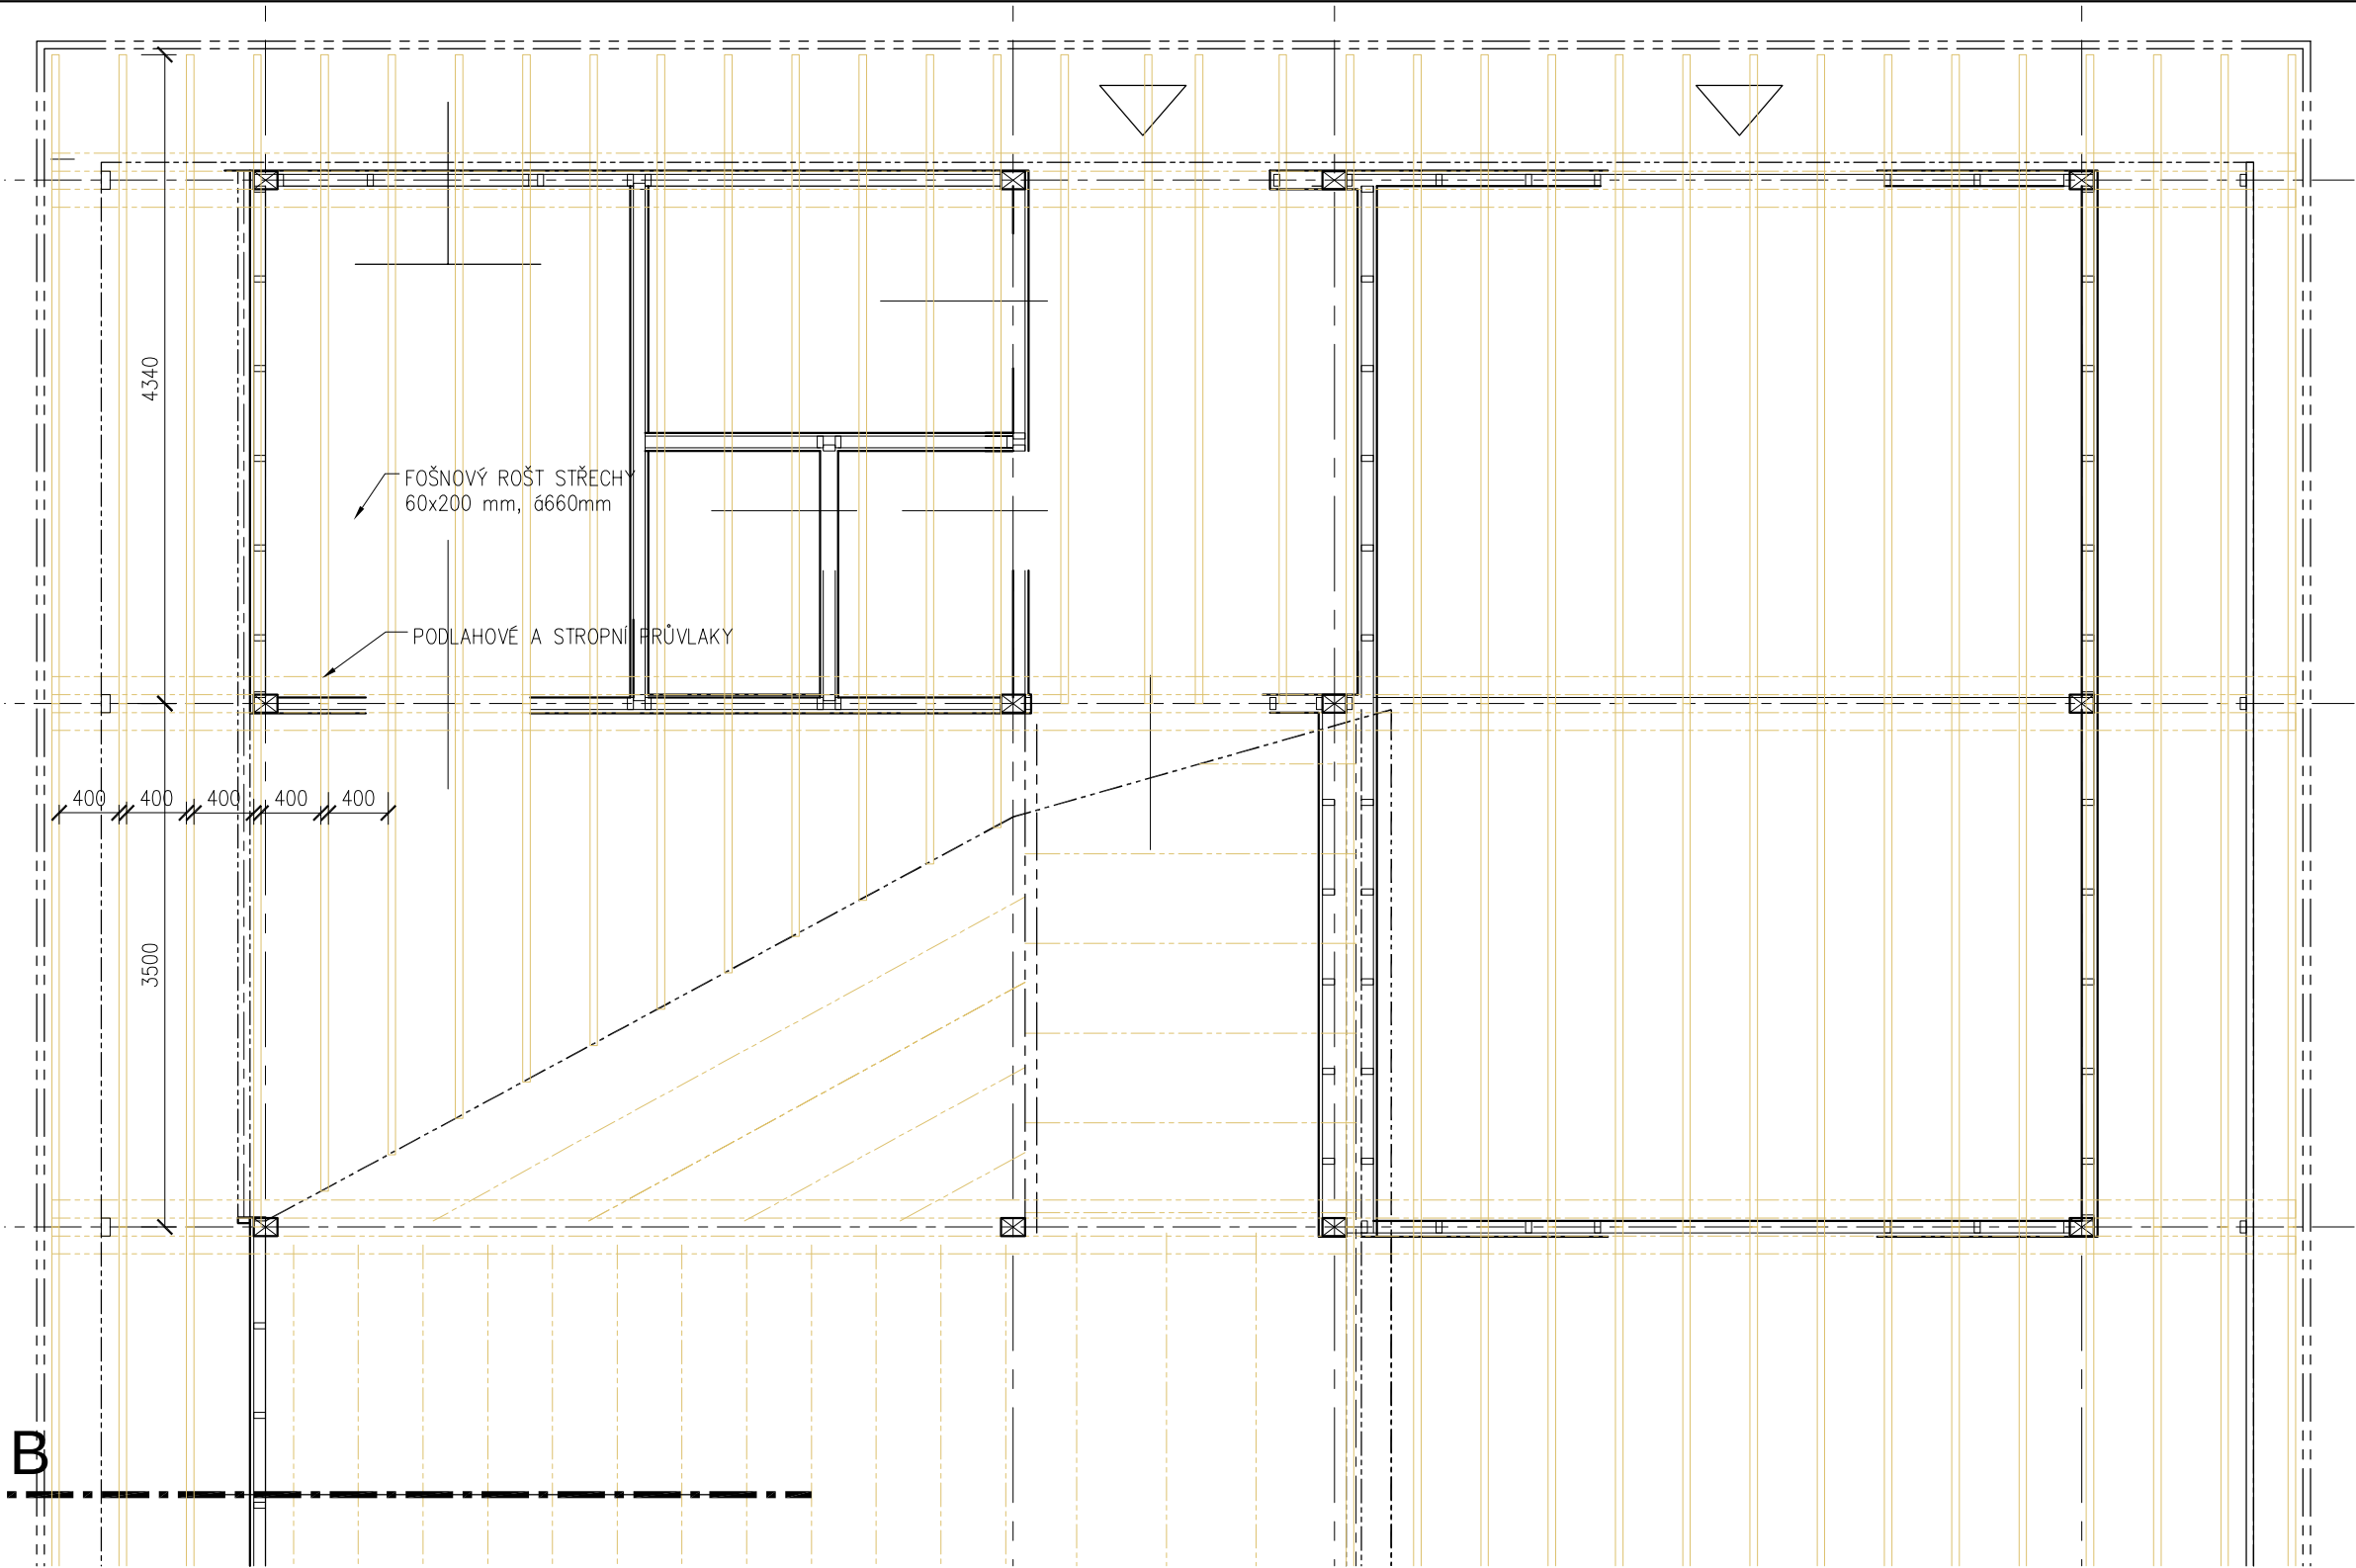

VÝŘEZ PŮDORYSU 1:50 - ROŠT STŘECHY




vizualizace roštu

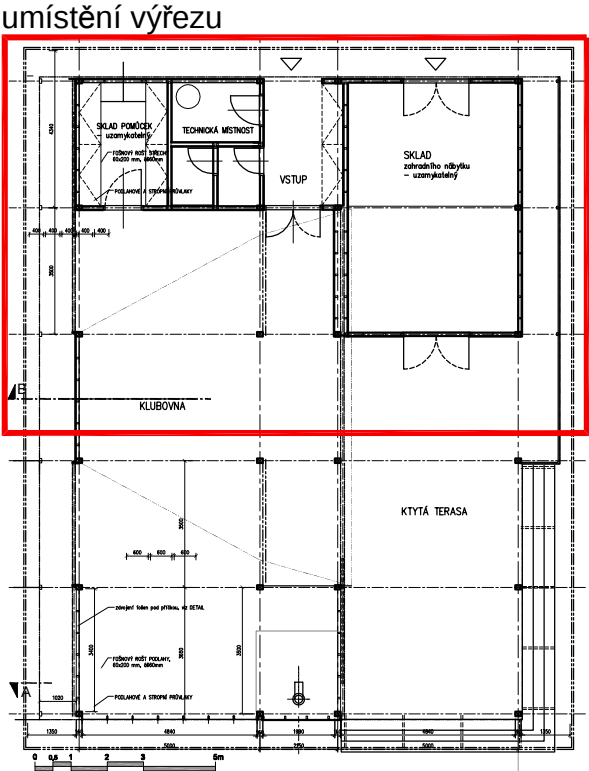

± 0,000 = 448,2 Bpv – FINÁLNÍ PRKENNÁ PODLAHA

ZAHRADNÍ ALTÁN				FRAME ARCHITEKT		
pro Správu Národního Parku České Švýcarsko				Ing.arch VACULÍK JIŘÍ		
				Nad Závěrkou 1107/17 , PRAHA 6, 169 00		
				IČ 67967892		
PROJEKTANT ČÁSTI DOK.		ZODPOVĚDNÝ PROJEKTANT	HLAVNÍ INŽ.PROJEKTU	AUTOR PROJEKTU		
		Ing. arch Jan Havlíček	Ing. arch. Jiří Vaculík	Ing. arch. Jiří Vaculík		
INVESTOR	Správa NP České Švýcarsko, Pražská 457/52, Krásná Lípa, 407 46			MĚŘÍTKO	POČ.FORM:	DATUM
STAVBA	VÝSTAVBA DŘEVĚNÉHO ZAHRADNÍHO ALTÁNU Krásná Lípa, ulice Pražská, v zahradě objektu č.p. 457/52 k.ú. Krásná Lípa (673617), parcela katastru nem. čís.2385/ 21 + 3			1 : 100	2A4	XI / 2013
				STUPEŇ	ČÍSLO VÝK.	ČÍS. PARE
VÝKRES	KONSTRUKCE STŘECHY			ÚR + SP	9	
				ČÁST ARS		

TECHNICKÝ POPIS NOSNÉHO RÁMU

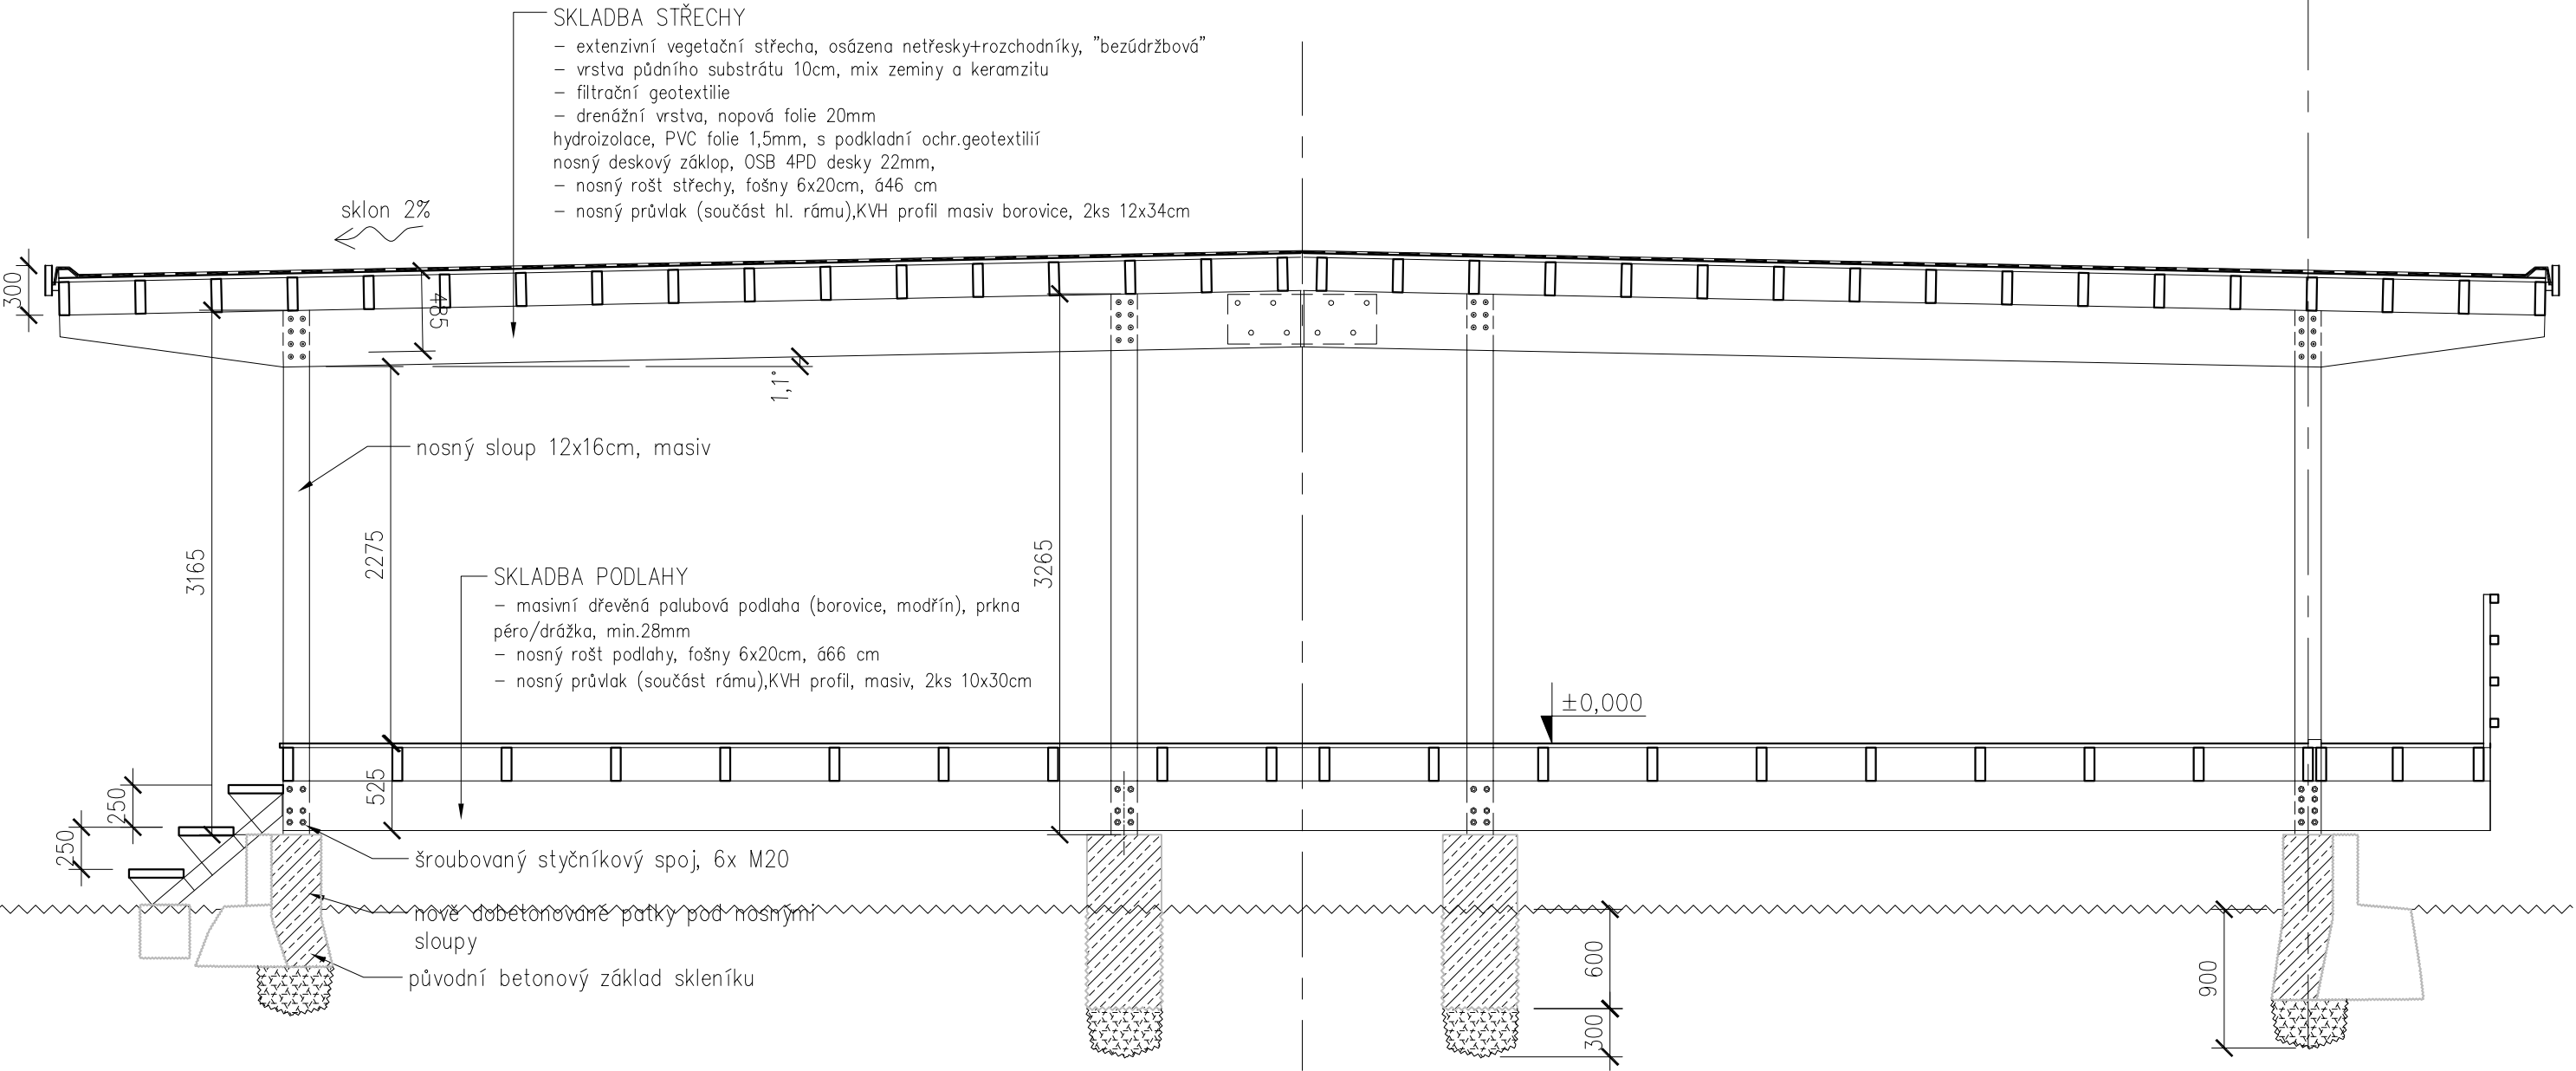

± 0,000 = 448,2 Bpv – FINÁLNÍ PRKENNÁ PODLAHA

ZAHRADNÍ ALTÁN pro Správu Národního Parku České Švýcarsko				FRAME ARCHITEKT Ing.arch VACULÍK JIŘÍ Nad Závěrkou 1107/17 , PRAHA 6, 169 00 IČ 67967892				
PROJEKTANT ČÁSTI DOK.		ZODPOVĚDNÝ PROJEKTANT		HLAVNÍ INŽ.PROJEKTU		AUTOR PROJEKTU		
		Ing. arch Jan Havlíček		Ing. arch. Jiří Vaculík		Ing. arch. Jiří Vaculík		
INVESTOR	Správa NP České Švýcarsko, Pražská 457/52, Krásná Lípa, 407 46					MĚŘÍTKO	POČ.FORM:	DATUM
STAVBA	VÝSTAVBA DŘEVĚNÉHO ZAHRADNÍHO ALTÁNU Krásná Lípa, ulice Pražská, v zahradě objektu č.p. 457/52 k.ú. Krásná Lípa (673617), parcela katastru nem. čís.2385/ 21 + 3					1 : 100	2A4	XI / 2013
						STUPEŇ	ČÍSLO VÝK.	ČÍS. PARÉ
VÝKRES	SCHÉMA NOSNÉHO RÁMU					ÚR + SP	10	
						ČÁST ARS		