


## SRUB č. 15, typ "A"

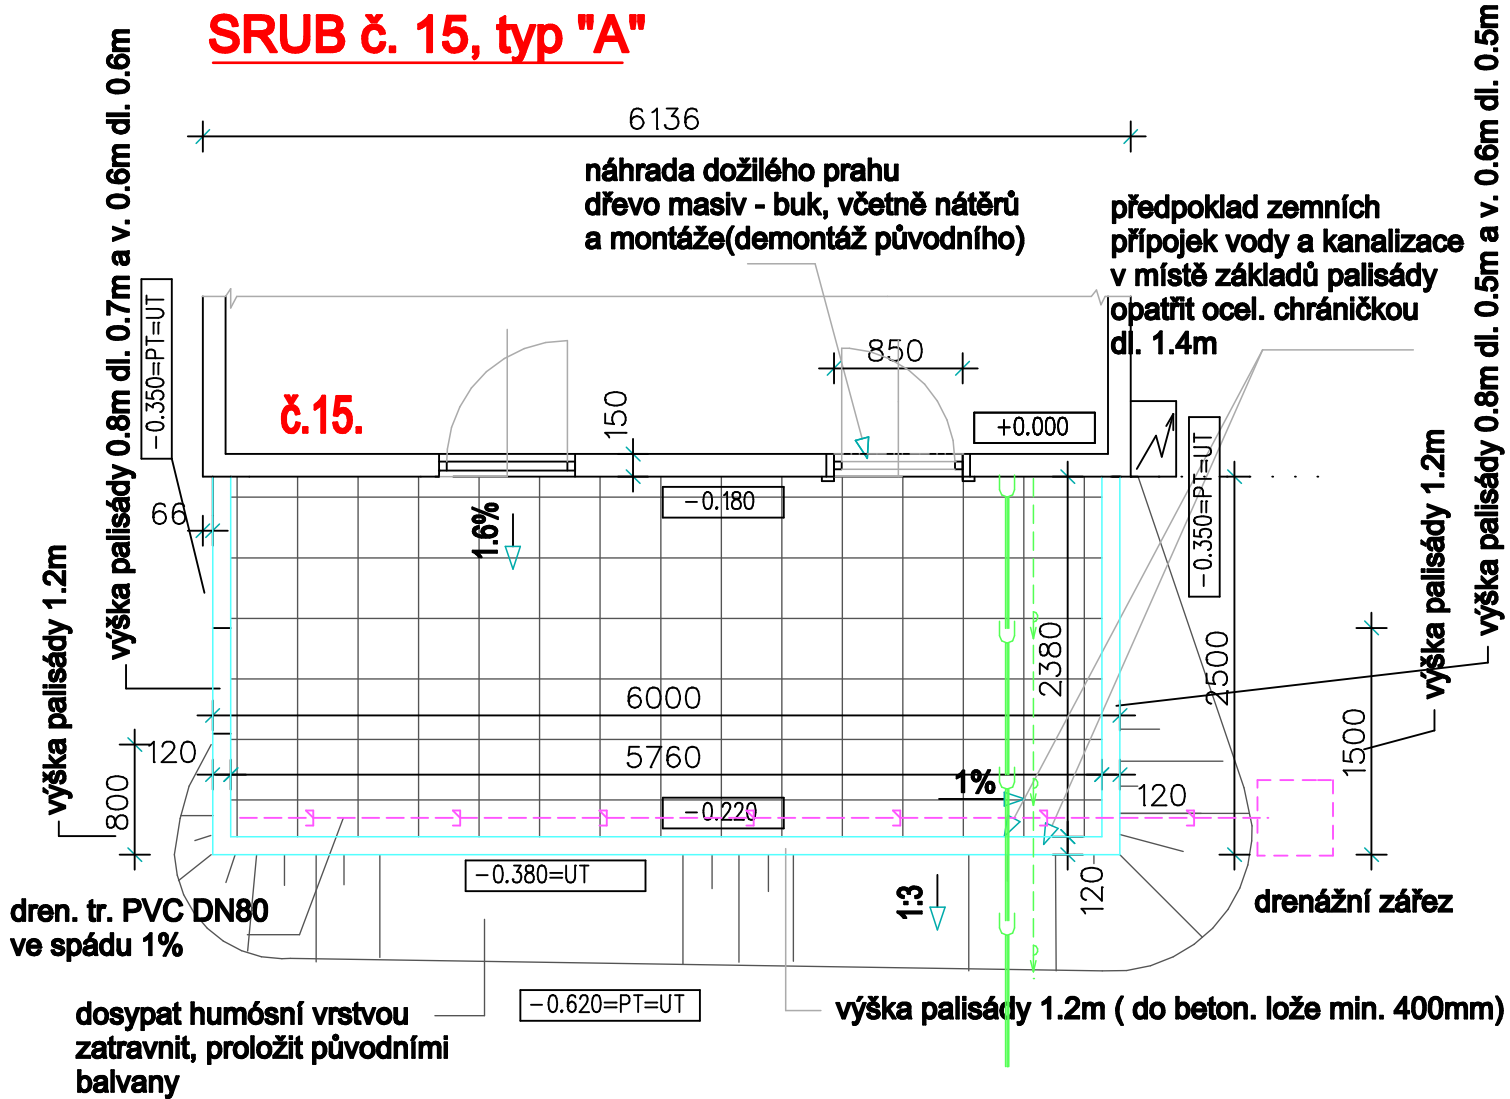

- demontáž stávající dřevěné podlahy (dřevěný rošt + prkna cca13m2)
- humósní vrstvu uložit na dočasnou skládku, bude použita při terénních úpravách
- před konečnou truhlářskou úpravou prahů, nutno oměřit skutečnou situaci na konkrétním ostění
- obnova nátěrů srubu, včetně vstupních dveří (deštění)

**obrubník z betonové palisady 120x180mm - výška viz půdorys**

**plocha zpevněná betonovou zámkovou dlažbou tl.60mm**

**drenážní tr. PVC DN80, položit ve sklonu 1%**

**drenážní zářez do úrovně propustné šterkové terasy cca 500x500mm**

## POZNÁMKA

**V případě zastižení šterkové terasy v hloubce pláň , nebudou položeny drenáže**

ZODP.PROJEKTANT	VYPRACOVAL	KONTROLOVAL	Ing. Jan CHALOUPSKÝ	
ING. CHALOUPSKÝ	M.BARTOŠOVÁ	ING. CHALOUPSKÝ	Projekty, průzkumy a posudky staveb	
			U Hřiště 639 Trutnov	
OBJEDNATEL: Správa Krkonošského národního parku, Dobrovského 3, 543 01 Vrchlabí				
AKCE: Špindlerův Mlýn , autokemp Udržovací práce v areálu			FORMÁT	1 A4
			DATUM	06/2016
			ÚČEL	projekt
			ČÍSLO ZAK.	4792/16
			MĚŘÍTKO	Č. VÝKRESU
OBSAH: Srub č. 15, náhrada terasy			1:50	B.12.