



## SKLADBA VENKOVNÍ TERASY

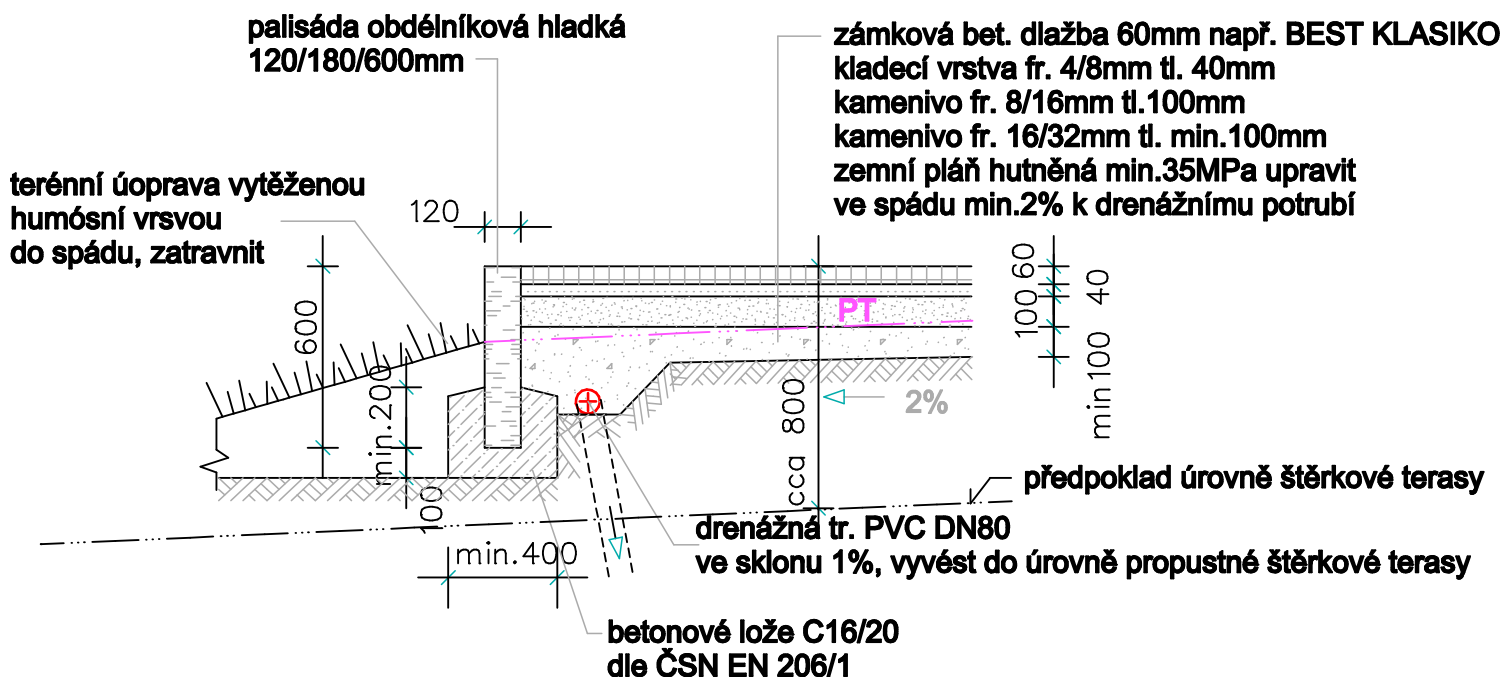

### POZOR !!

VÝŠKA BETON. PALISÁDY U SRUBU č. 3, č.14 a č.15 SE MĚNÍ - VIZ PŮDORYSY !!

## VSakovací PODMOK

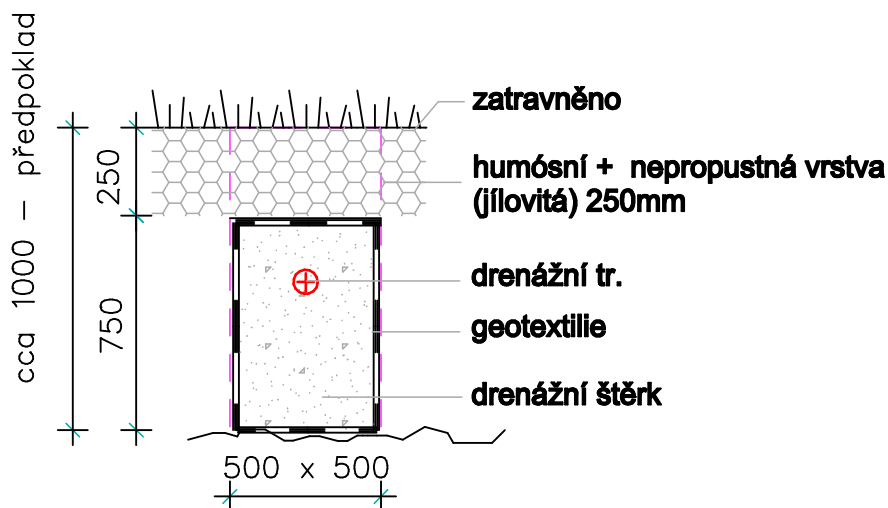

ZODP.PROJEKTANT	VYPRACOVAL	KONTROLOVAL	Ing. Jan CHALOUPSKÝ Projekty, průzkumy a posudky staveb U Hřiště 639 Trutnov	
ING. CHALOUPSKÝ	M.BARTOŠOVÁ	ING. CHALOUPSKÝ		
OBJEDNATEL: Správa Krkonošského národního parku, Dobrovského 3, 543 01 Vrchlabí			FORMÁT	1 A4
AKCE: Špindlerův Mlýn , autokemp Udržovací práce v areálu			DATUM	06/2016
			ÚČEL	projekt
			ČÍSLO ZAK.	4792/16
			MĚŘÍTKO	Č. VÝKRESU
OBSAH: Skladba vrstev terasy, vsakovací podmok			1: 25	B.13.