



- Stávající prostup obvodovou zdí, ve výšce cca 2,5m nad vnitřní podlahou.
- **Bude využit pro nové kabely k MG**
- Po instalaci nutno požárně a stavebně zatěsnit.

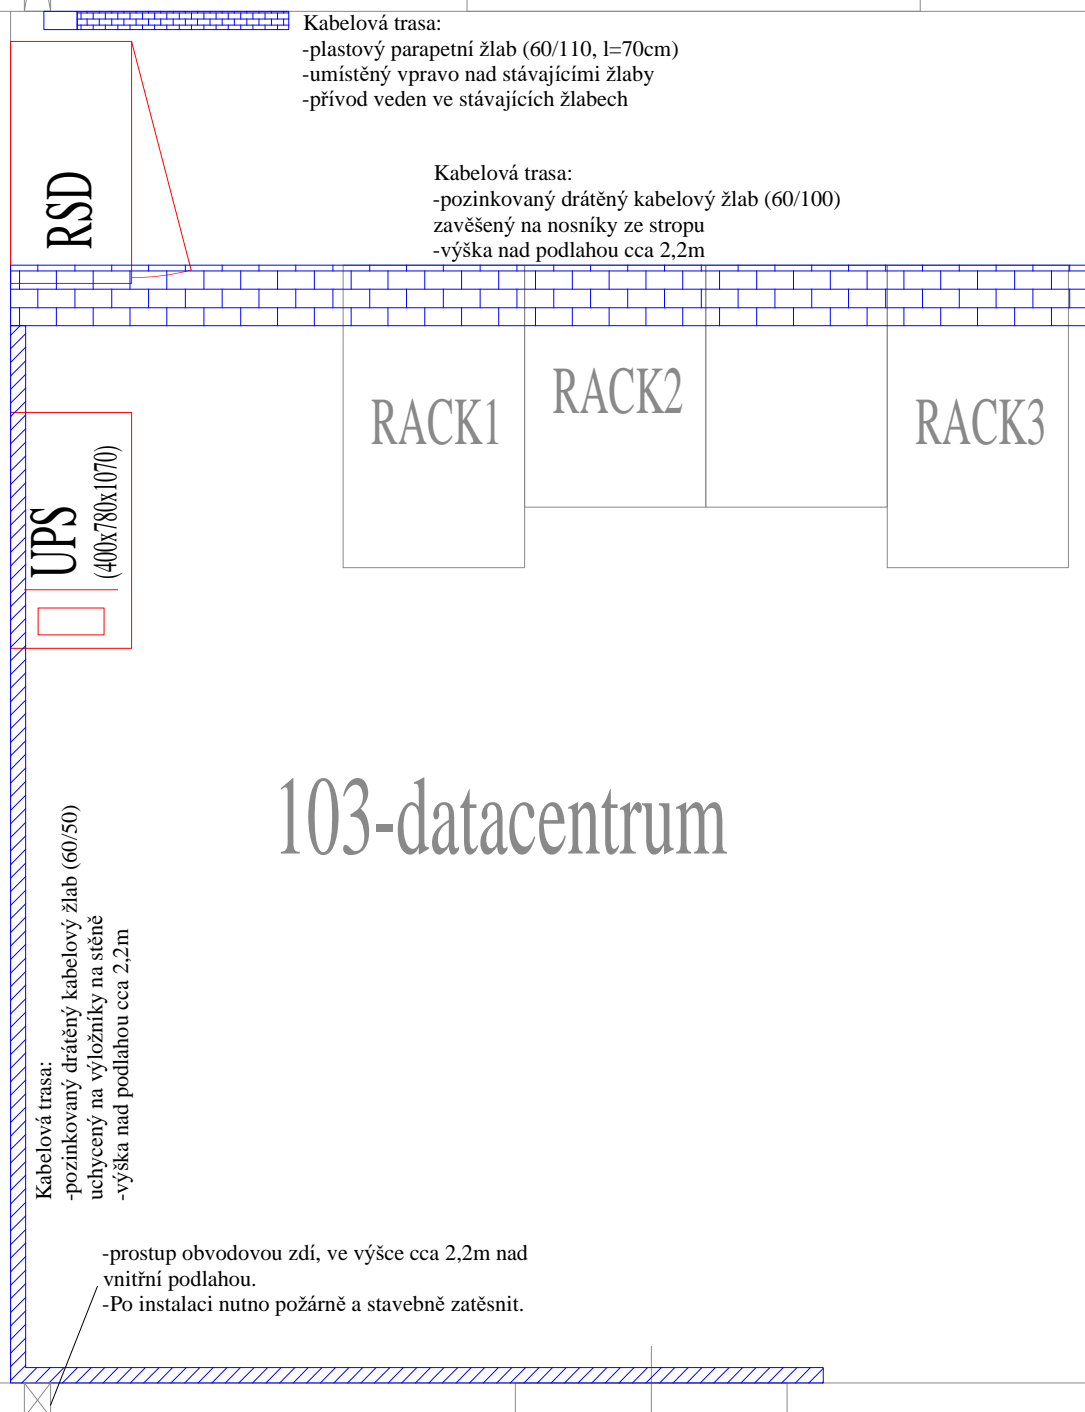

10

# 103-datacentrum

ZPRACOVATEL:	 <div>ENID s.r.o. Letovická 1413/6, 621 00 Brno E-MAIL: info@enid.cz TEL: 737 988 399</div>	ZODPOVĚDNÝ PROJEKTANT ČÁSTI:		PARÉ:	
		Ing.Luboš Švanda			
		VYPRACOVAL:		Miloš Chochola	PROF.: EL
		KONTROLOVAL:		Ing.Luboš Švanda	
INVESTOR:	Správa KRNP, Dobrovského 3, 543 01 Vrchlabí			STUPEŇ PD: DVZ	A4: 1
STAVBA, OBJEKT:	Záložní zdroj el.energie, rekonstrukce napájení DC  —			ČÍSLO ZAKÁZKY: CP16052	DATUM: 06/2016
				MĚŘITKO:	Č. PŘÍLOHY:
PŘÍLOHA:	2.2 Elektroinstalace—kabelové trasy—DC			1:50	2.2