




Výpustiň zařízení Máchova jezera - sdrúžený objekt
PŘÍČNÝ ŘEZ C-C' M1:100

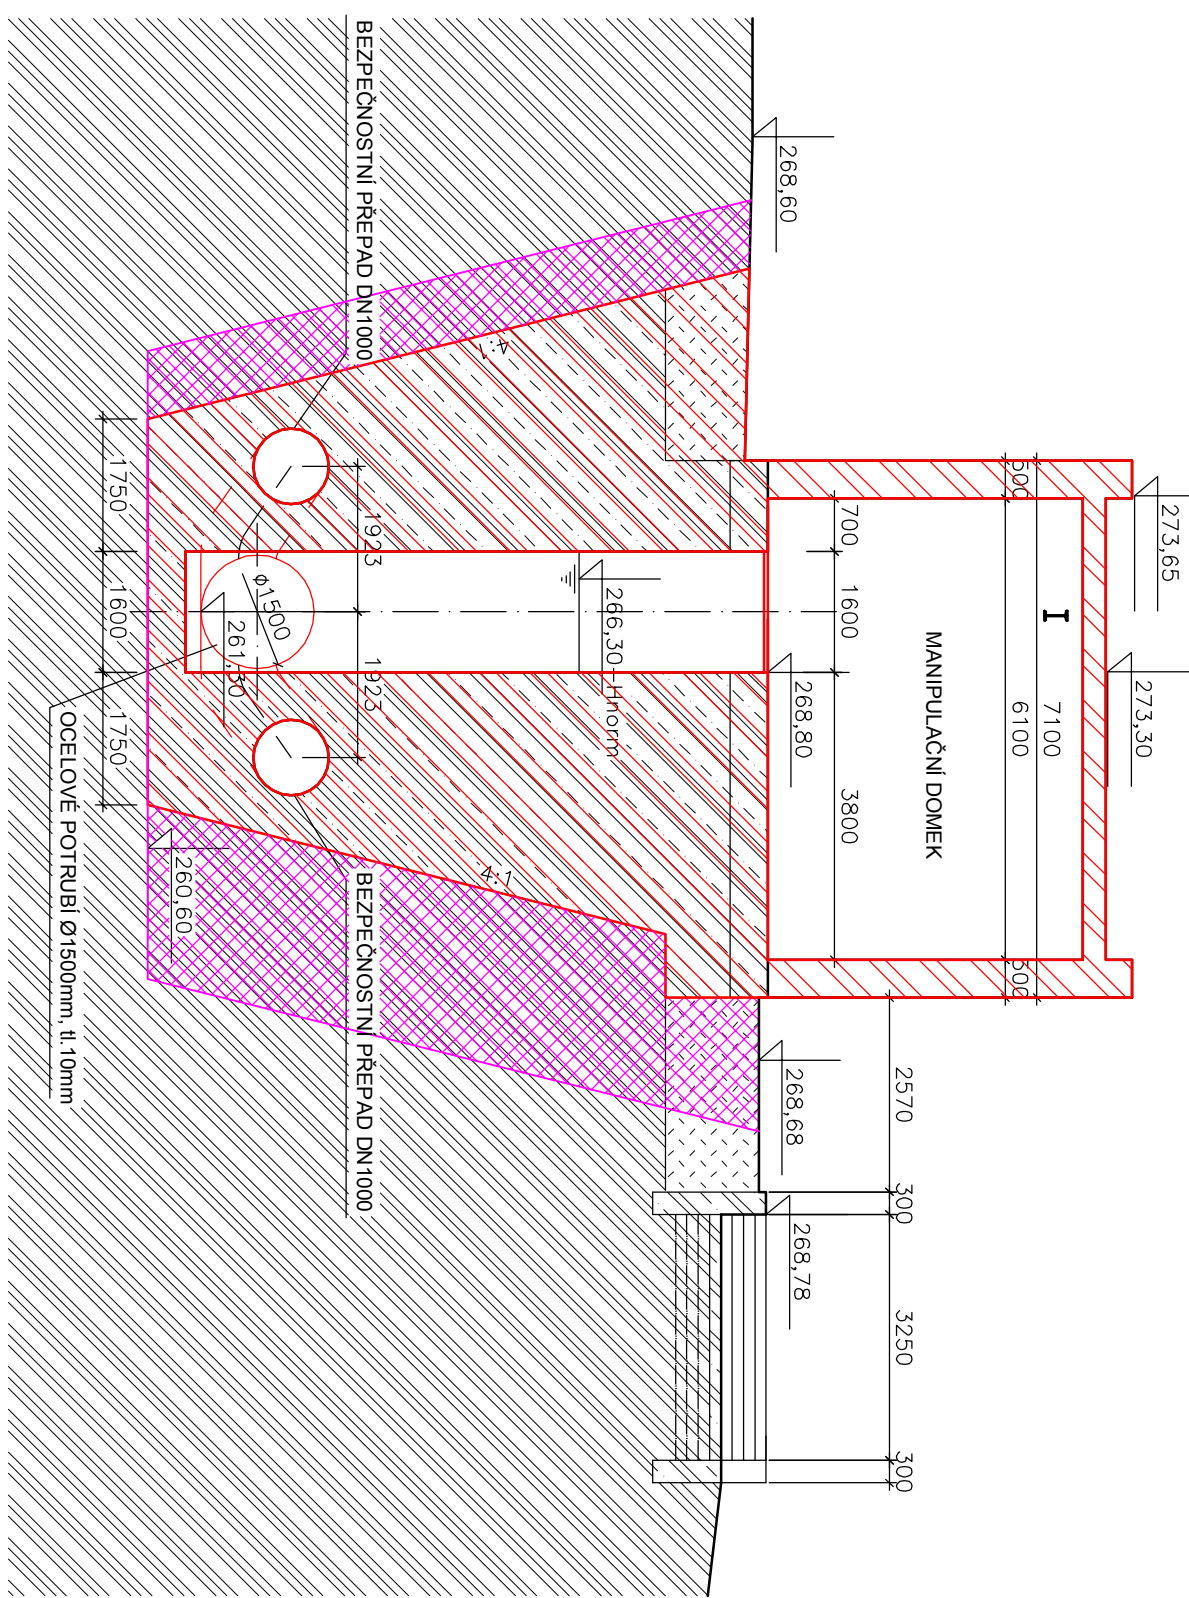


Výpustiň zařízení Máchova jezera - sdrúžený objekt
PŘÍČNÝ ŘEZ E-E' M1:100

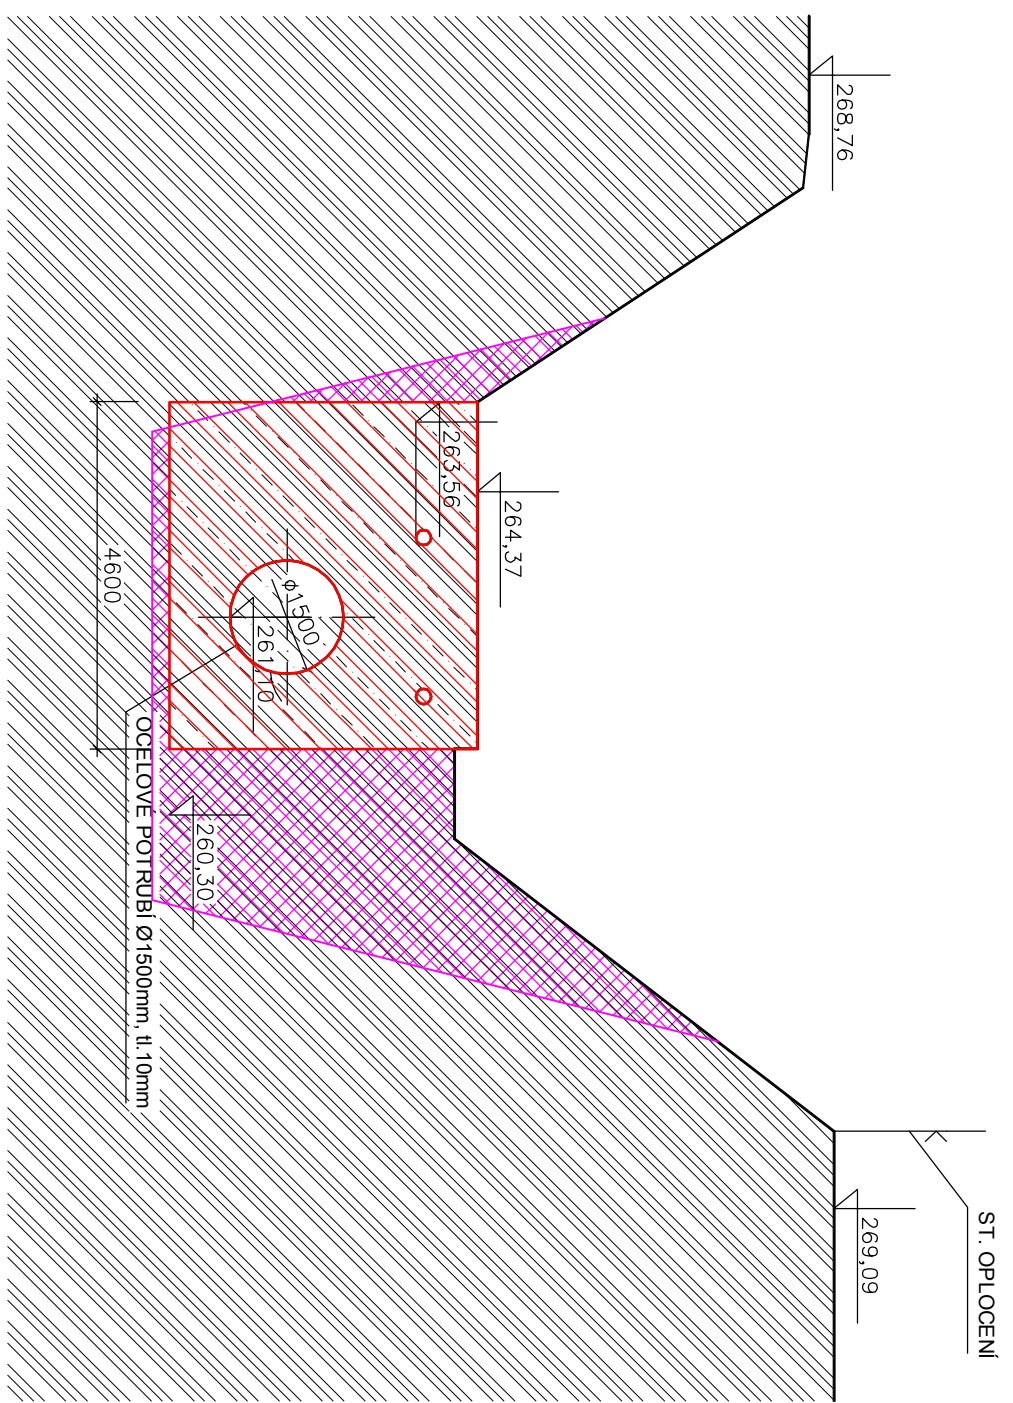


Výpustiň zařízení Máchova jezera - sdrúžený objekt
PŘÍČNÝ ŘEZ F-F' M1:100

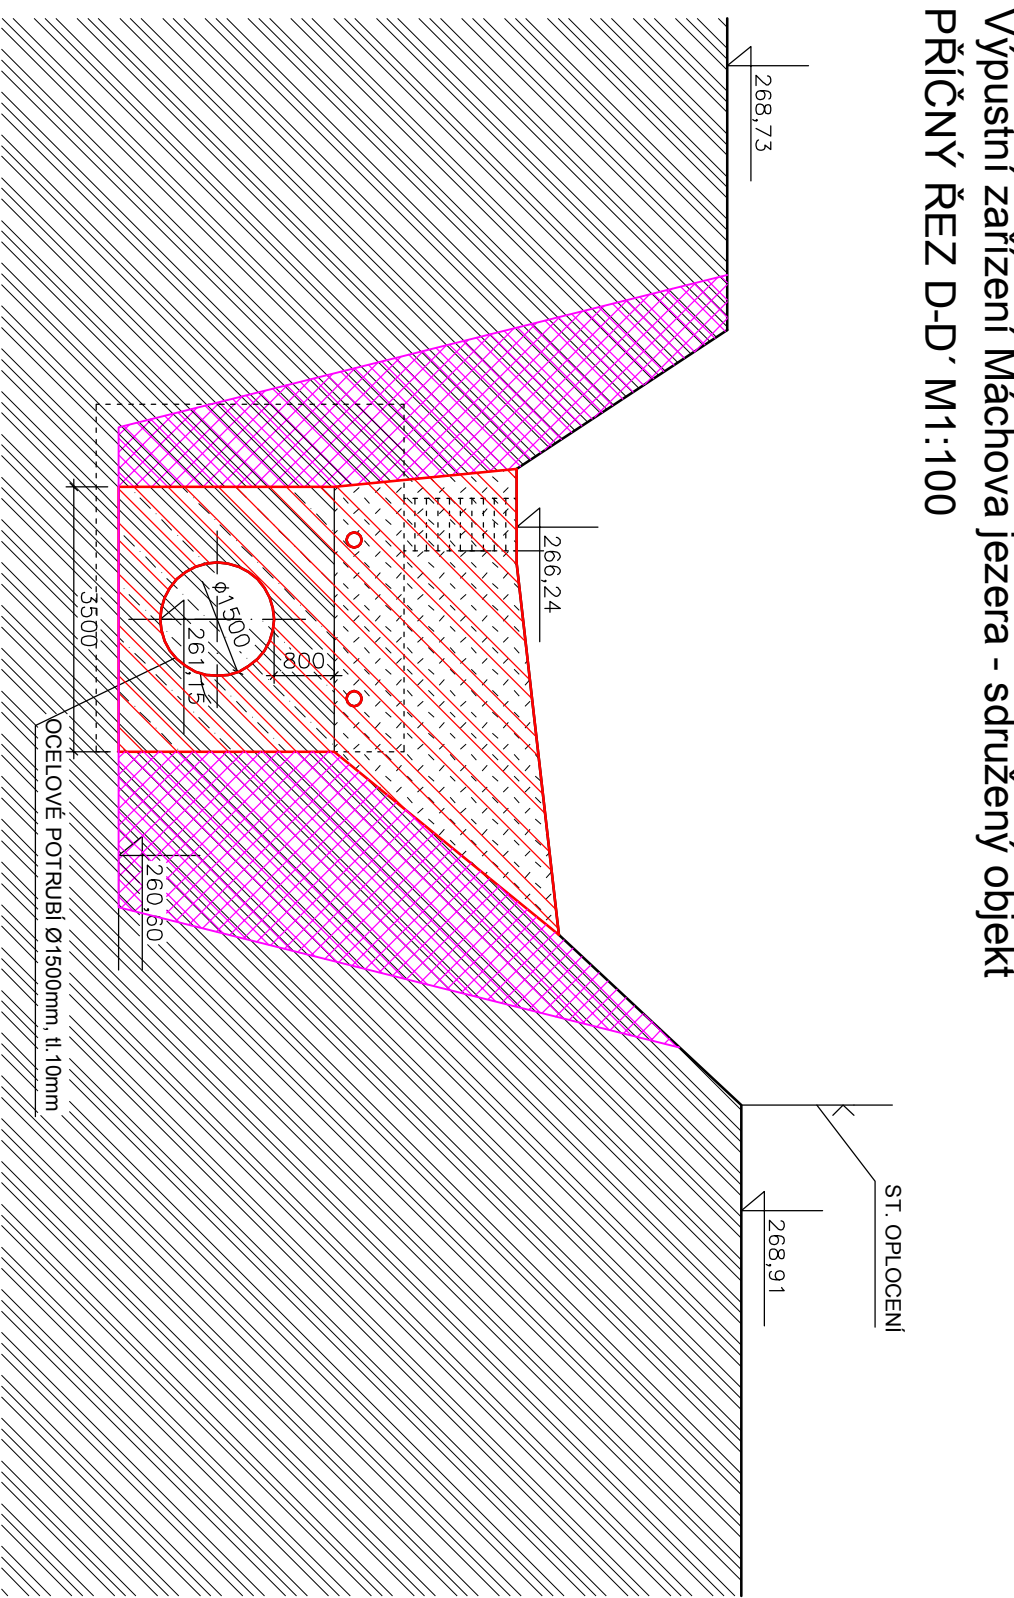

Výpustiň zařízení Máchova jezera - sdrúžený objekt
PŘÍČNÝ ŘEZ G-G' M1:100

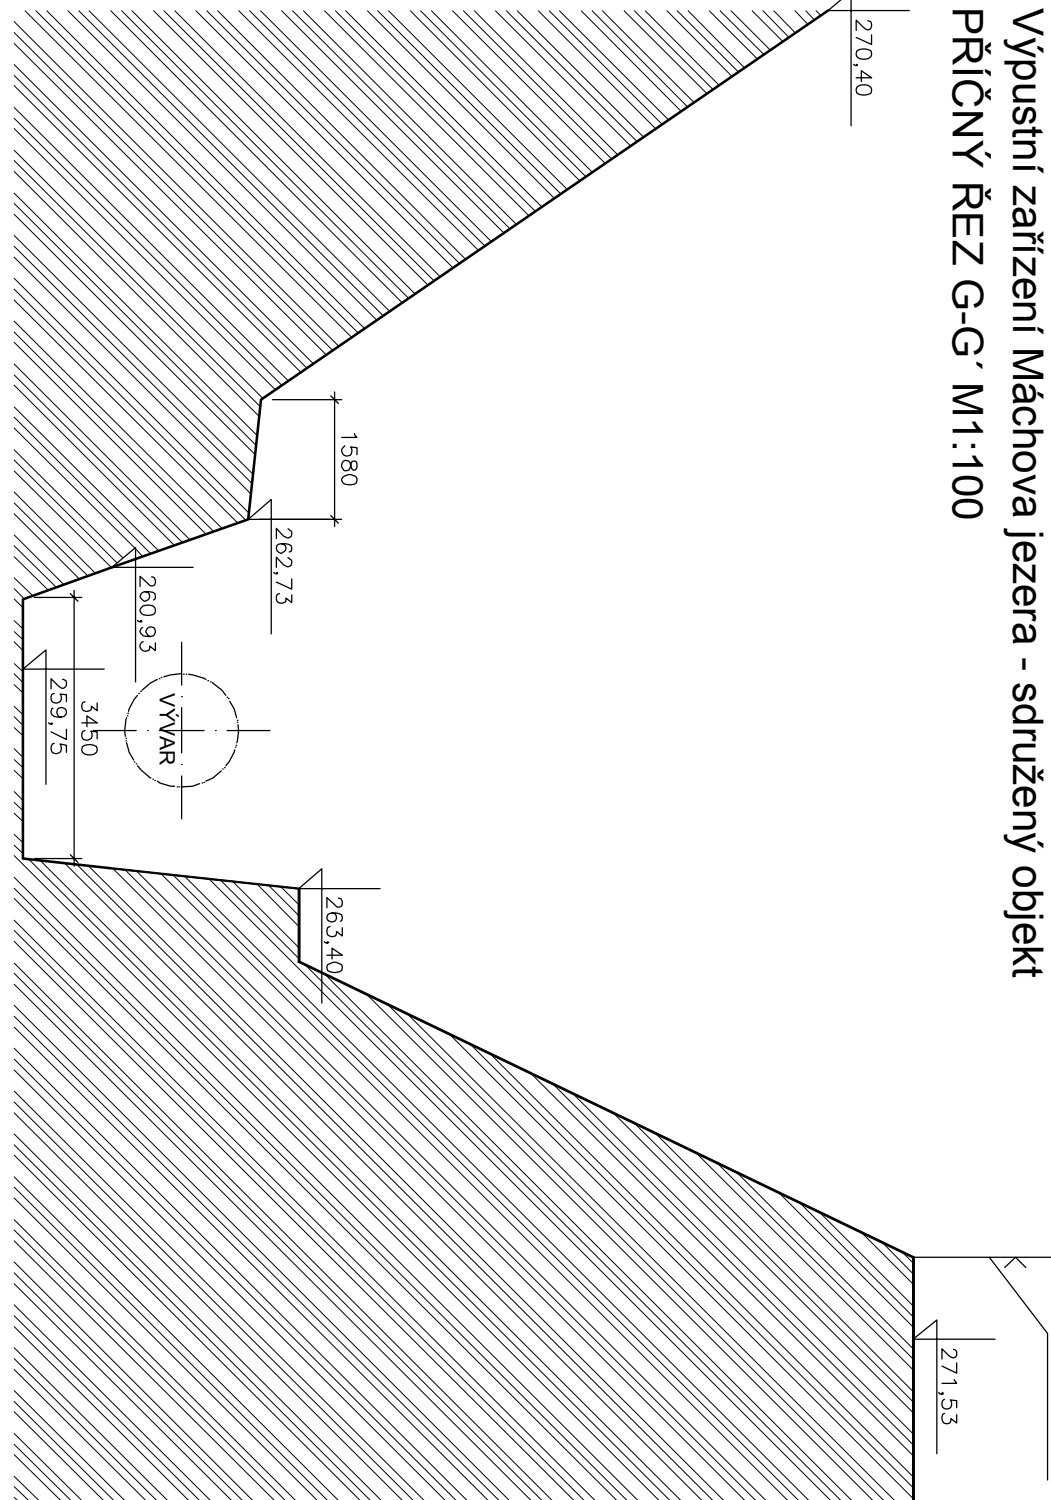

Výpustiň zařízení Máchova jezera - sdrúžený objekt
PŘÍČNÝ ŘEZ B-B' M1:100

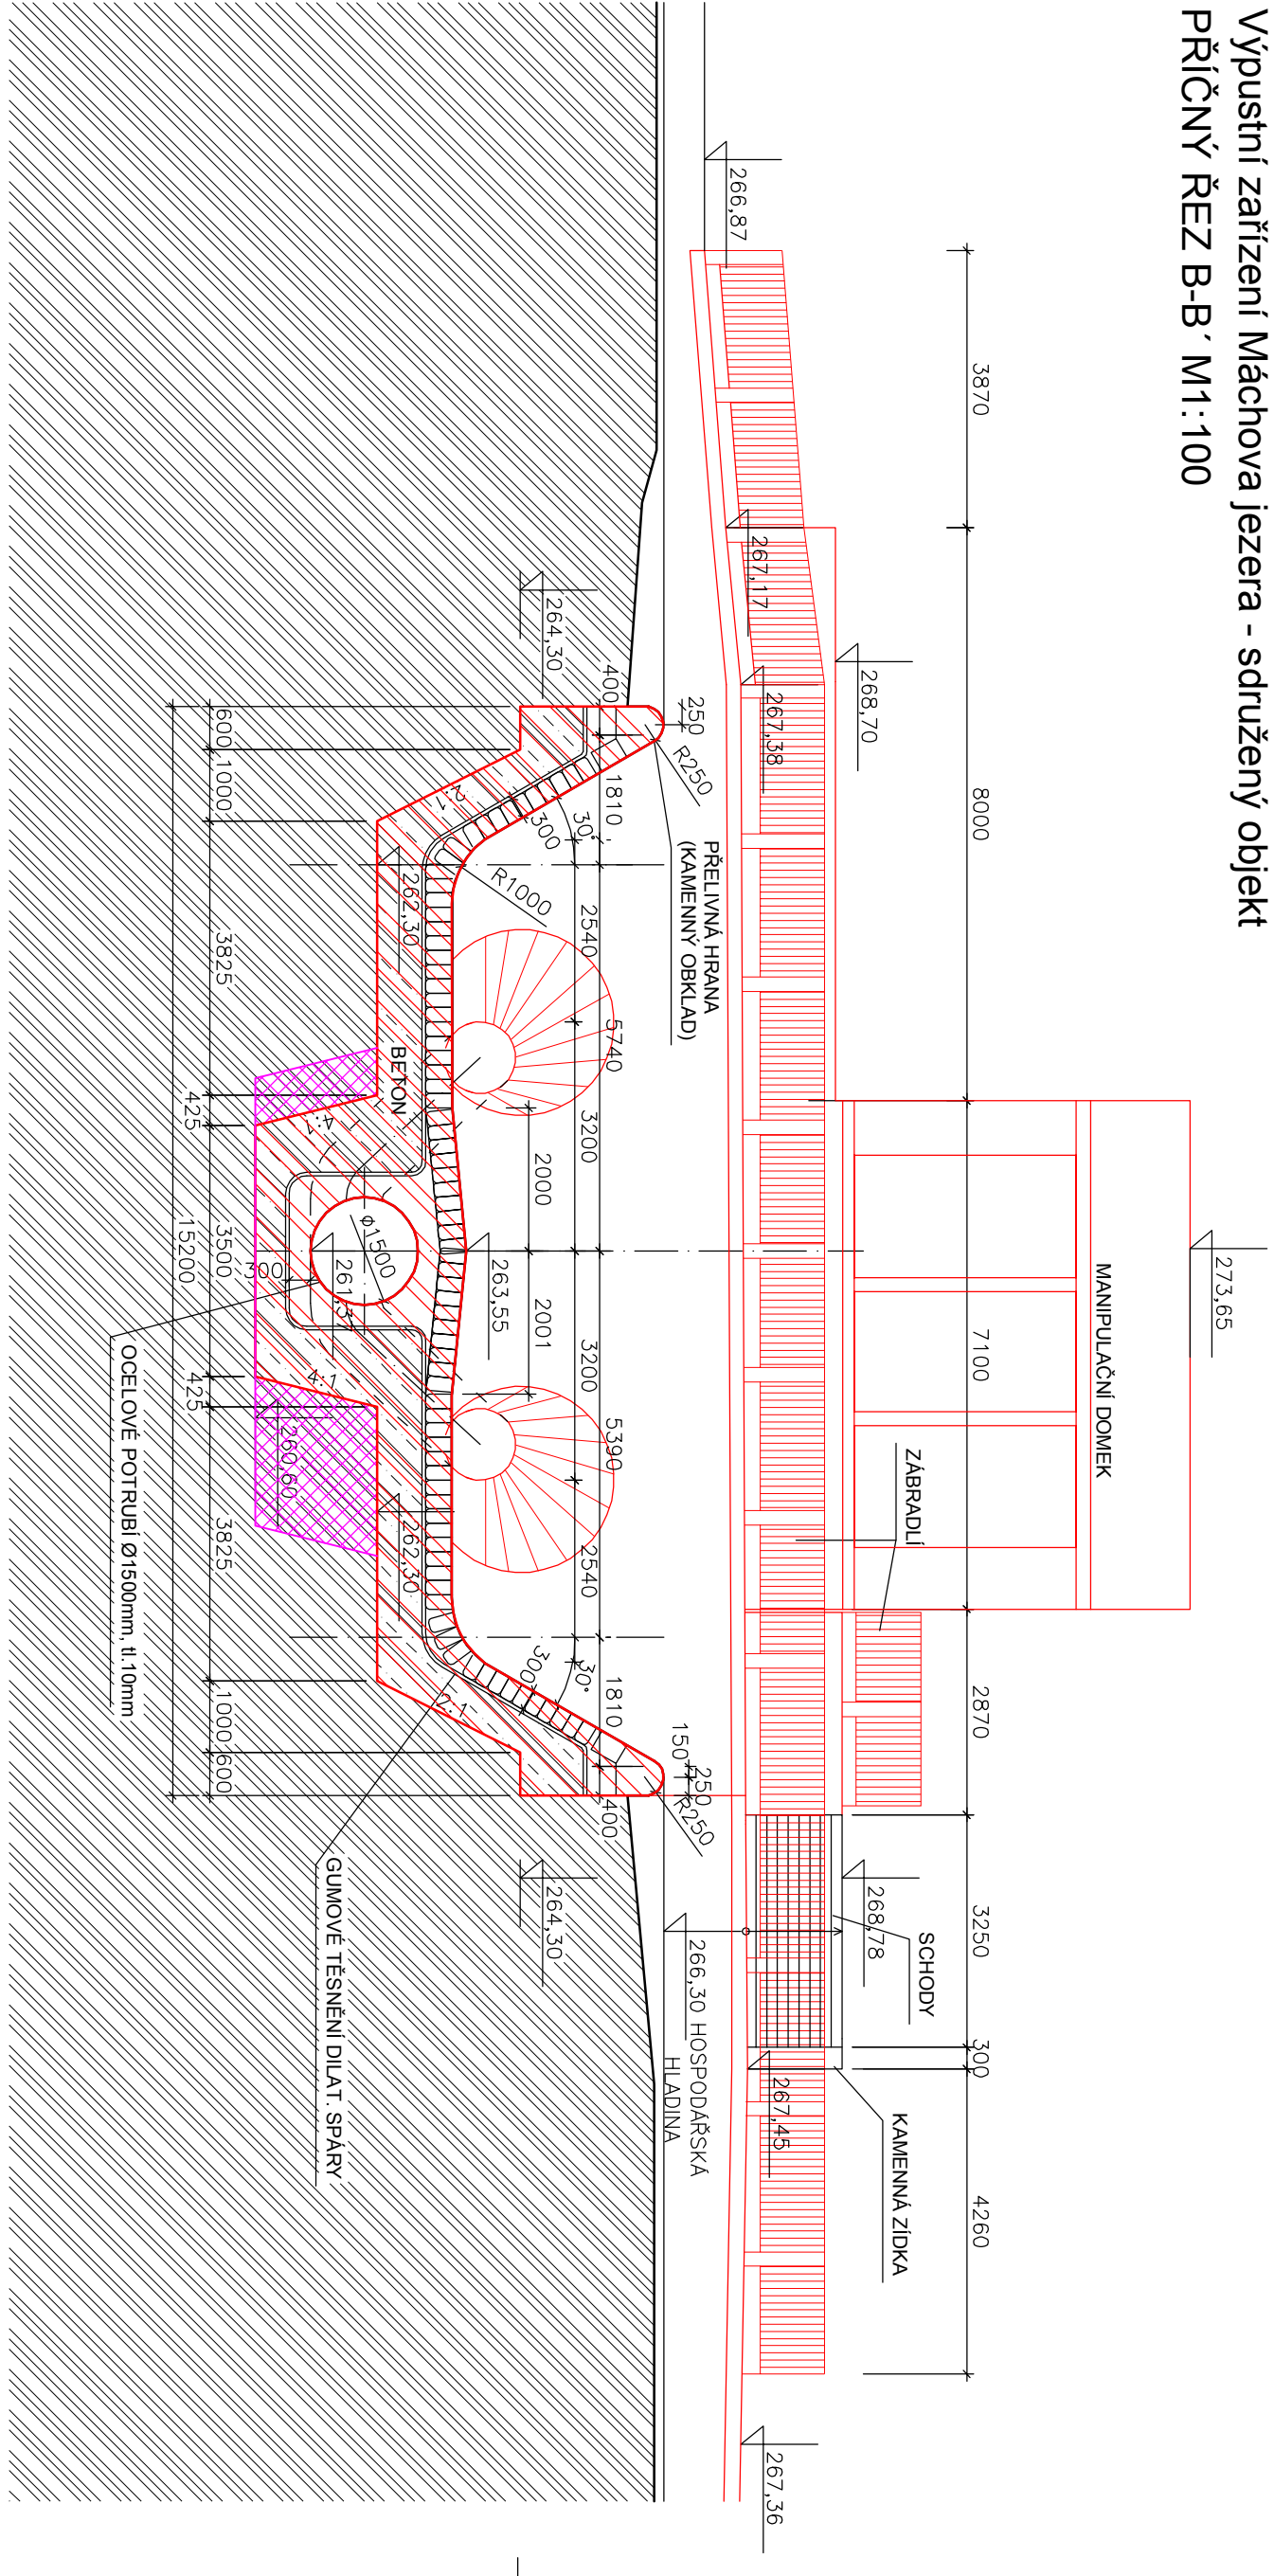


LEGENDA:

- STAVBA TRTU
- STAVBA KONSTRUKCE
- BOUVENÉ KONSTRUKCE - POHLB
- BOUVENÉ KONSTRUKCE
- VÝVOJOVÉ PRÁCE

SEZNAM INŽENÝRSKÝCH OBJEKTŮ

- 10 01 - BOUVENÉ PRÁCE
- 10 02 - ZATÍŽENÍ POLOŽKY SDRUŽENÉHO OBJEKTU
- 10 03 - SDRUŽENÝ OBJEKT
- 10 04 - OBJEKTY ZATÍŽENÍ STAVENÍSTĚ

Souřadnicový systém – S–UTSK				Výškový systém – ČSJS–Bv			
REKONSTRUKCE				REKONSTRUKCE			
Subjekt	Výpracoval	Pojistitel	Ht. Ing. projekt	DATA		MÝ PROJEKT	
D.1.1.2.5.dwg	ING.ČIPITAK	ING. VALEČKA	ING. VALEČKA			MÝ PROJEKT s.r.o. Břežná 7, 282 39/37 IČ: 268 339/37	
Zároveň	Agentura ochrany přírody a krajiny ČR	Koj	Liberecký	tel.: 00420733441888		004206137937	
Mise	Opava výpustiňho zařízení v NPP Swamp			Formát předlohy		6 A4	
D. Dokumentace objektu a technických a technologických zařízení				Datum		říjen 2013	
D.1.1 Dokumentace stavebního nebo inženýrského objektu				Stupeň		DPS	
D.1.1.1 Mechanicko-stavební řešení				Číslo zakázky		881/13/3	
Přehled	Stávající stav – bouřící práce (0 01)			Měřítko		1:100	
Přehled	Přehled stav			Č. příl.		D.1.1.2.5	