



Výpustní zařízení Máchova jezera - sdružený objekt  
PODÉLNÝ ŘEZ A-A' M1:100

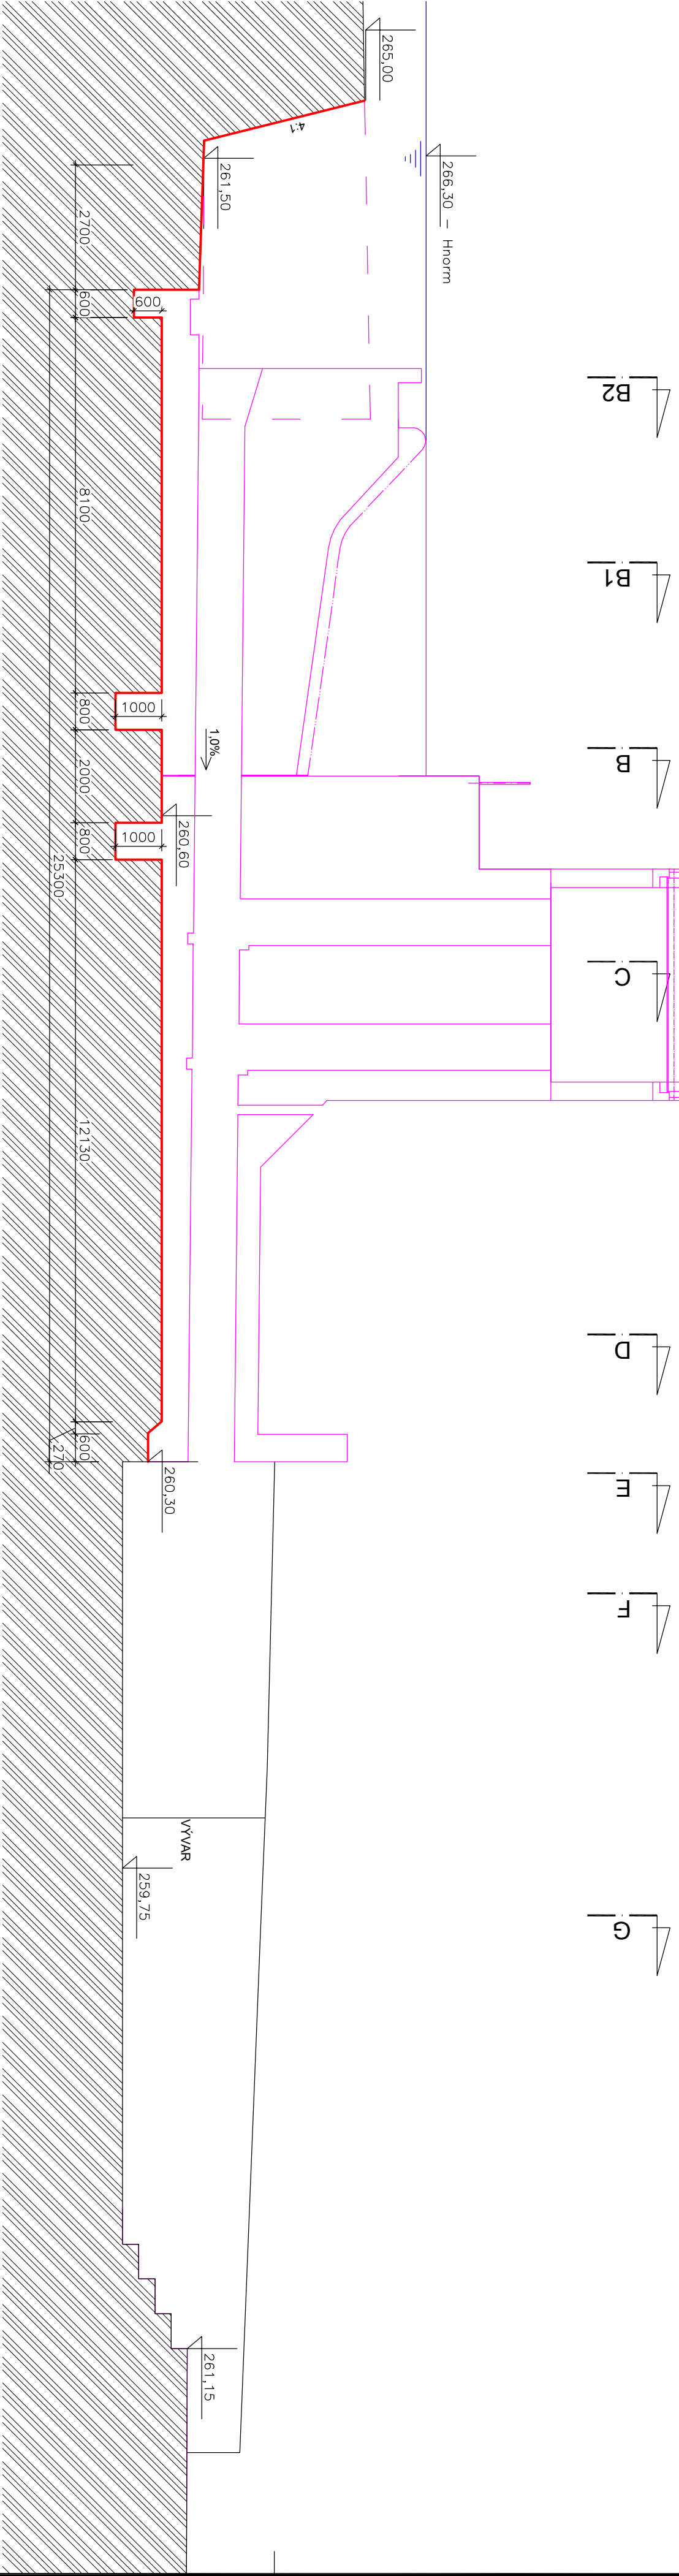

Výpustní zařízení Máchova jezera - sdružený objekt  
PODÉLNÝ ŘEZ A1-A1' M1:100

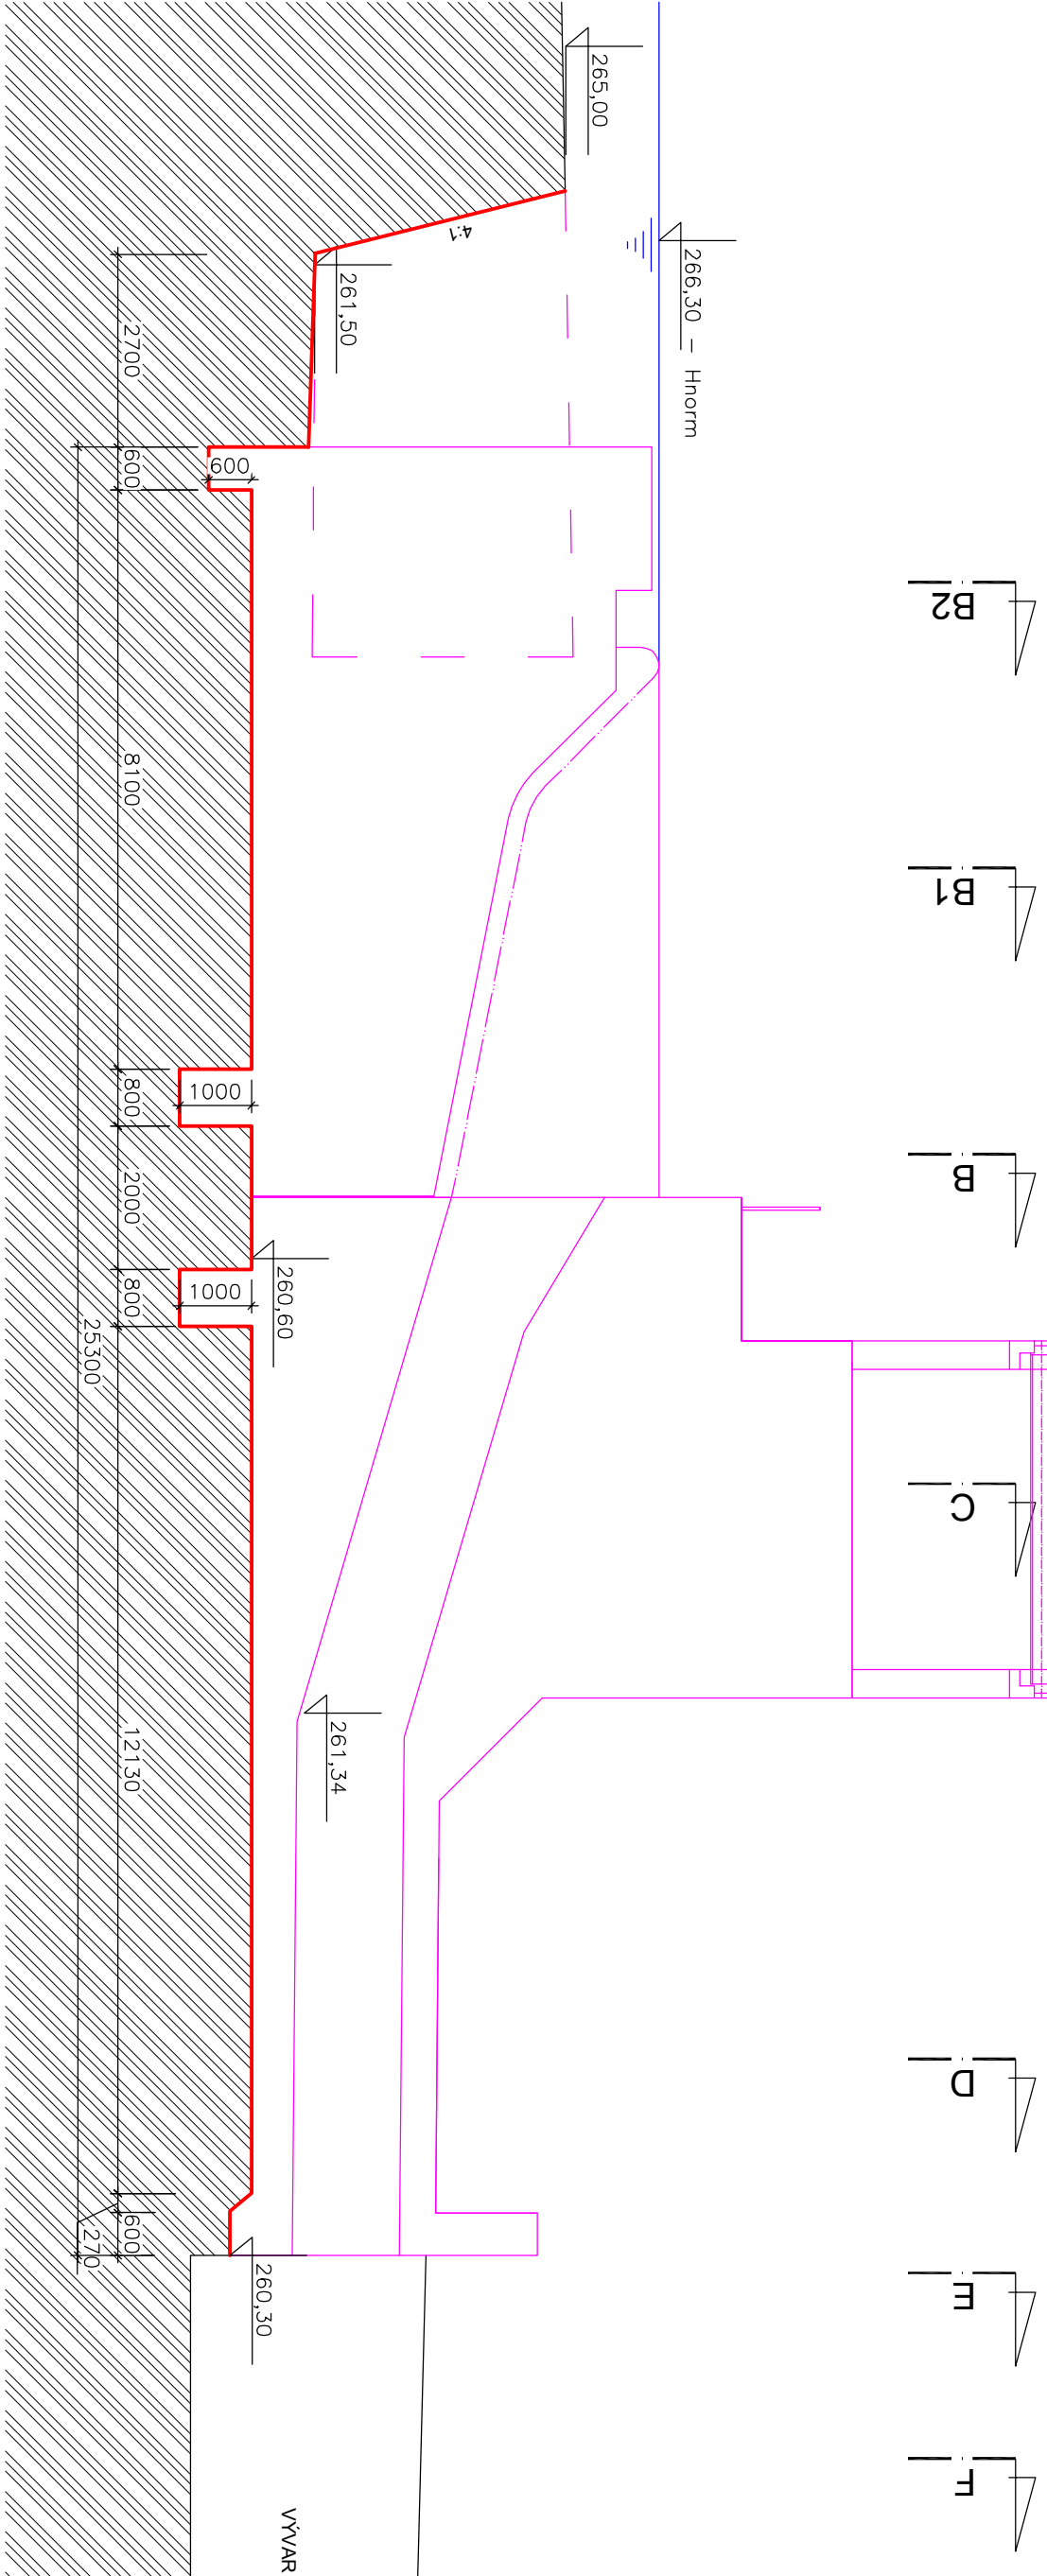

**POZNÁMKY:**  
STABILITA SVAHU VYKOPU BUDE POSOUZENA  
GEOLOGEM STAVBY A V PŘÍPADĚ NEDOSTATEČNÉ  
STABILITY BUDOU SVAHY OPAŘENY STRIKANÝM  
BETONEM SE SÍTI 6/6 150/150

**LEGENDA:**  
STAVAJÍCÍ TERÉN  
ZÁKLADOVÁ SPÁRA  
NAVRHOVÝ STAV

**SEZNAM INŽENÝRSKÝCH OBJEKTŮ**  
IO 01 - BOURACÍ PRÁCE  
IO 02 - ZATĚSNĚNÍ PODLOŽÍ SDRUŽENÉHO OBJEKTU  
IO 03 - SDRUŽENÝ OBJEKT  
IO 04 - OBJEKTY ZAŘÍZENÍ STAVENIŠTĚ

Souřadnicový systém – S-JTSK  
Výškový systém – ČSUNS-Bpv

	</
--	--	----