




ŘEZ 1-1
M 1:50

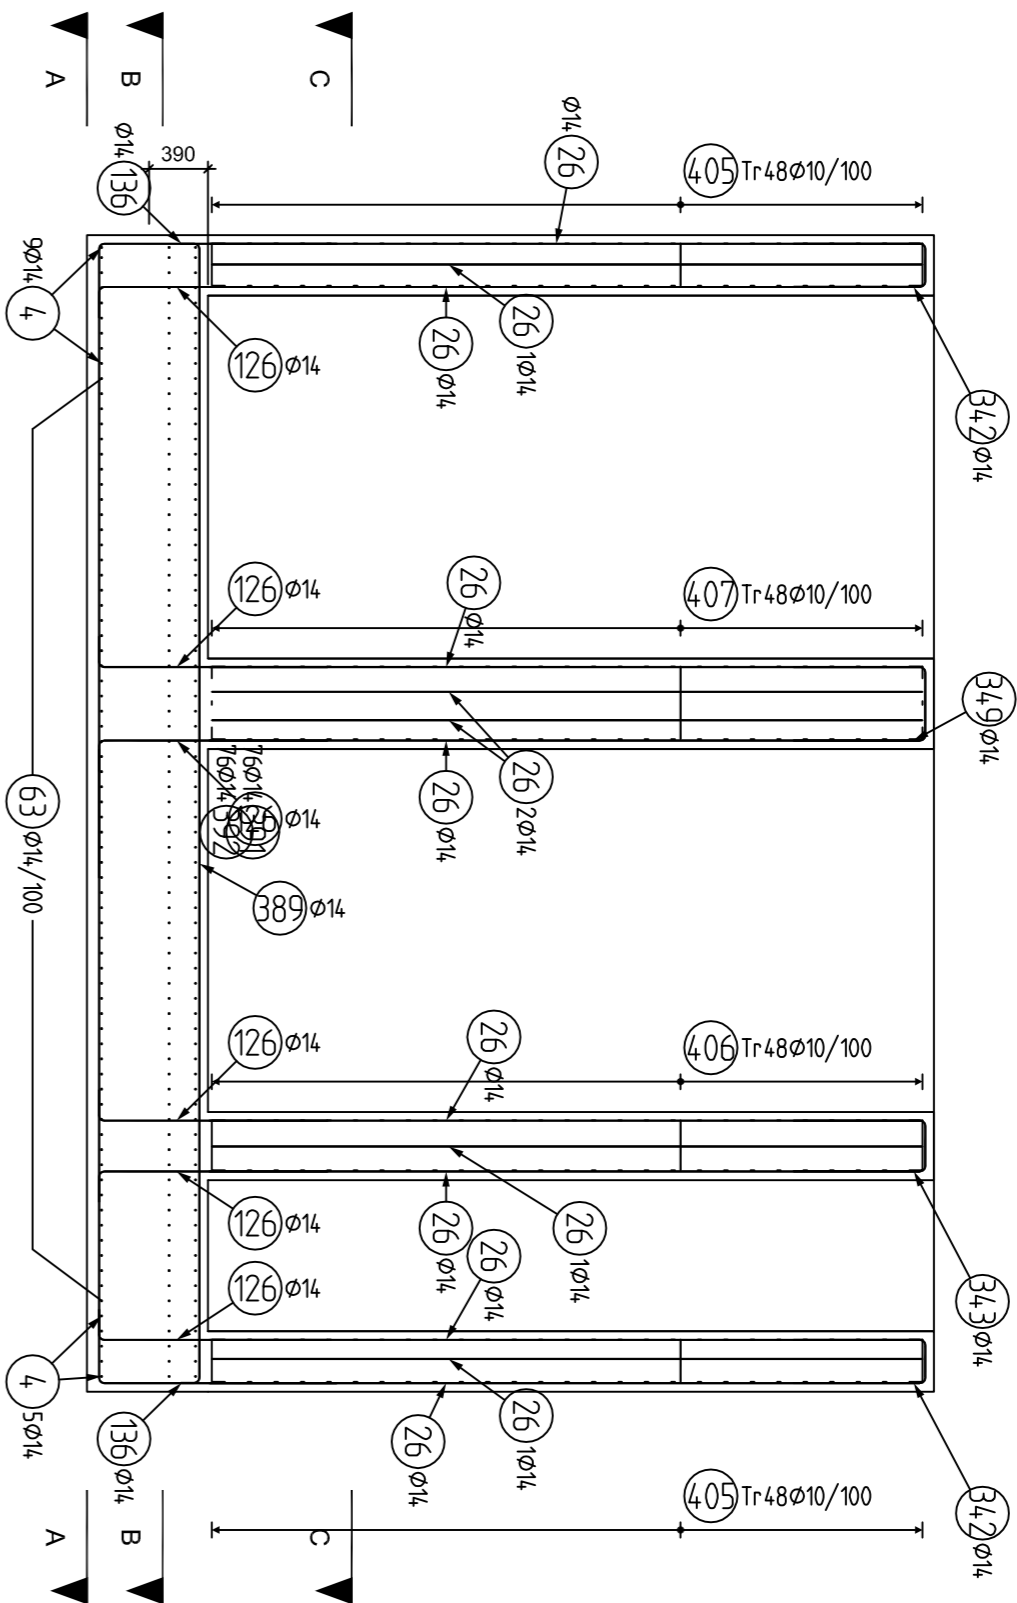


ŘEZ 2-2
M 1:50

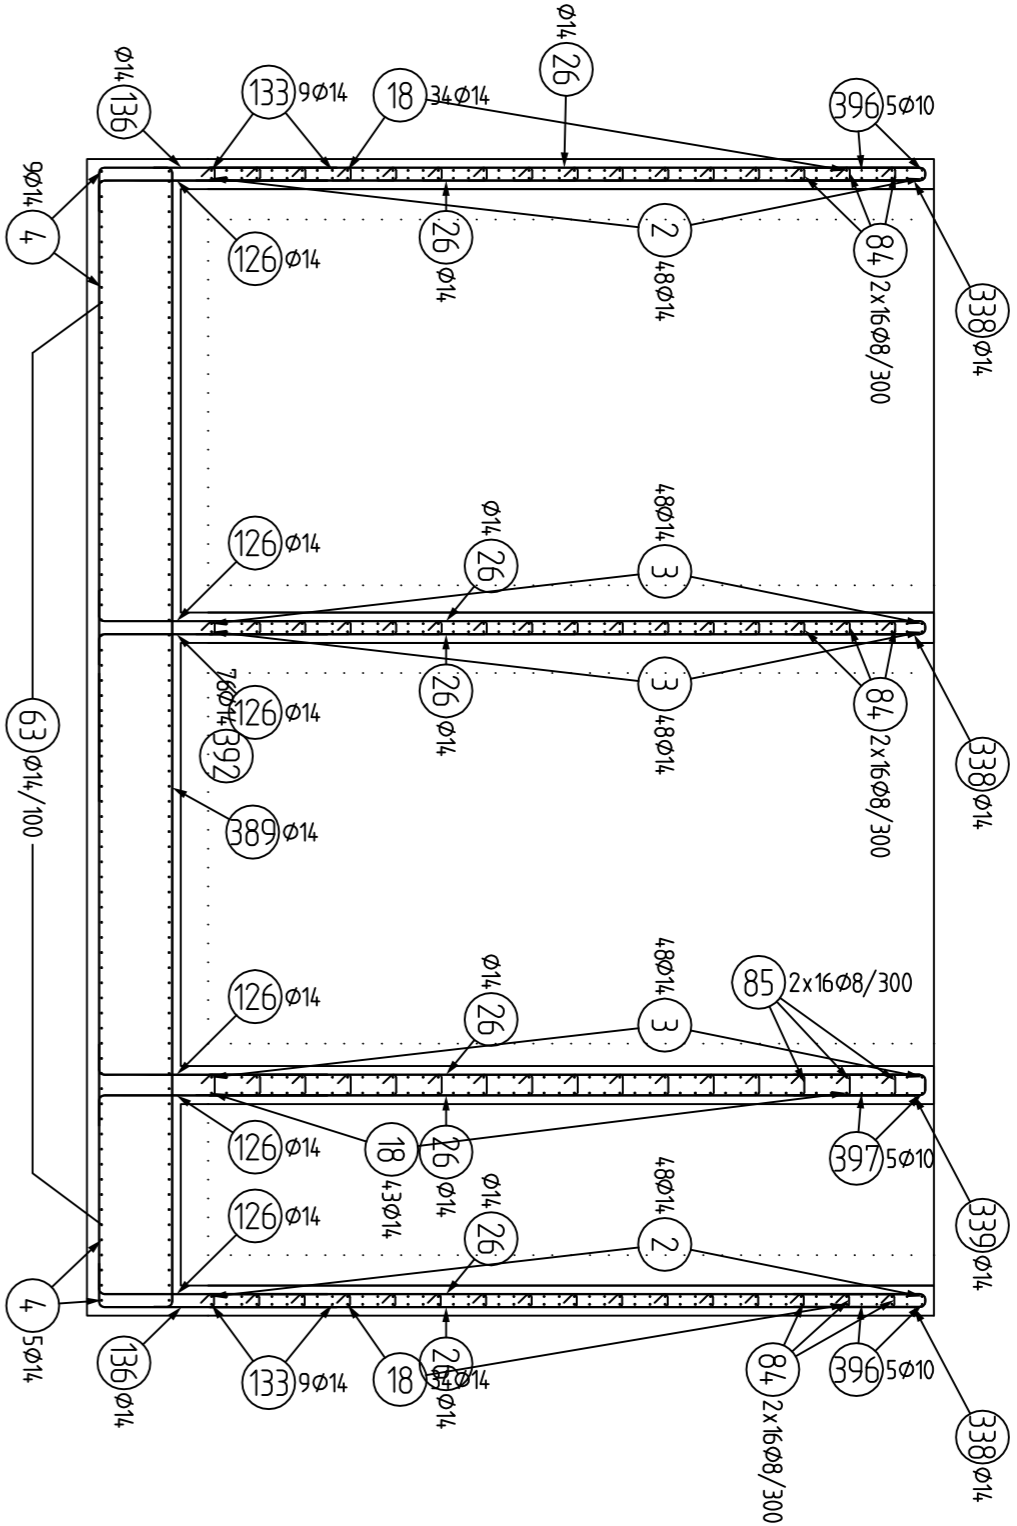


ŘEZ 3-3
M 1:50

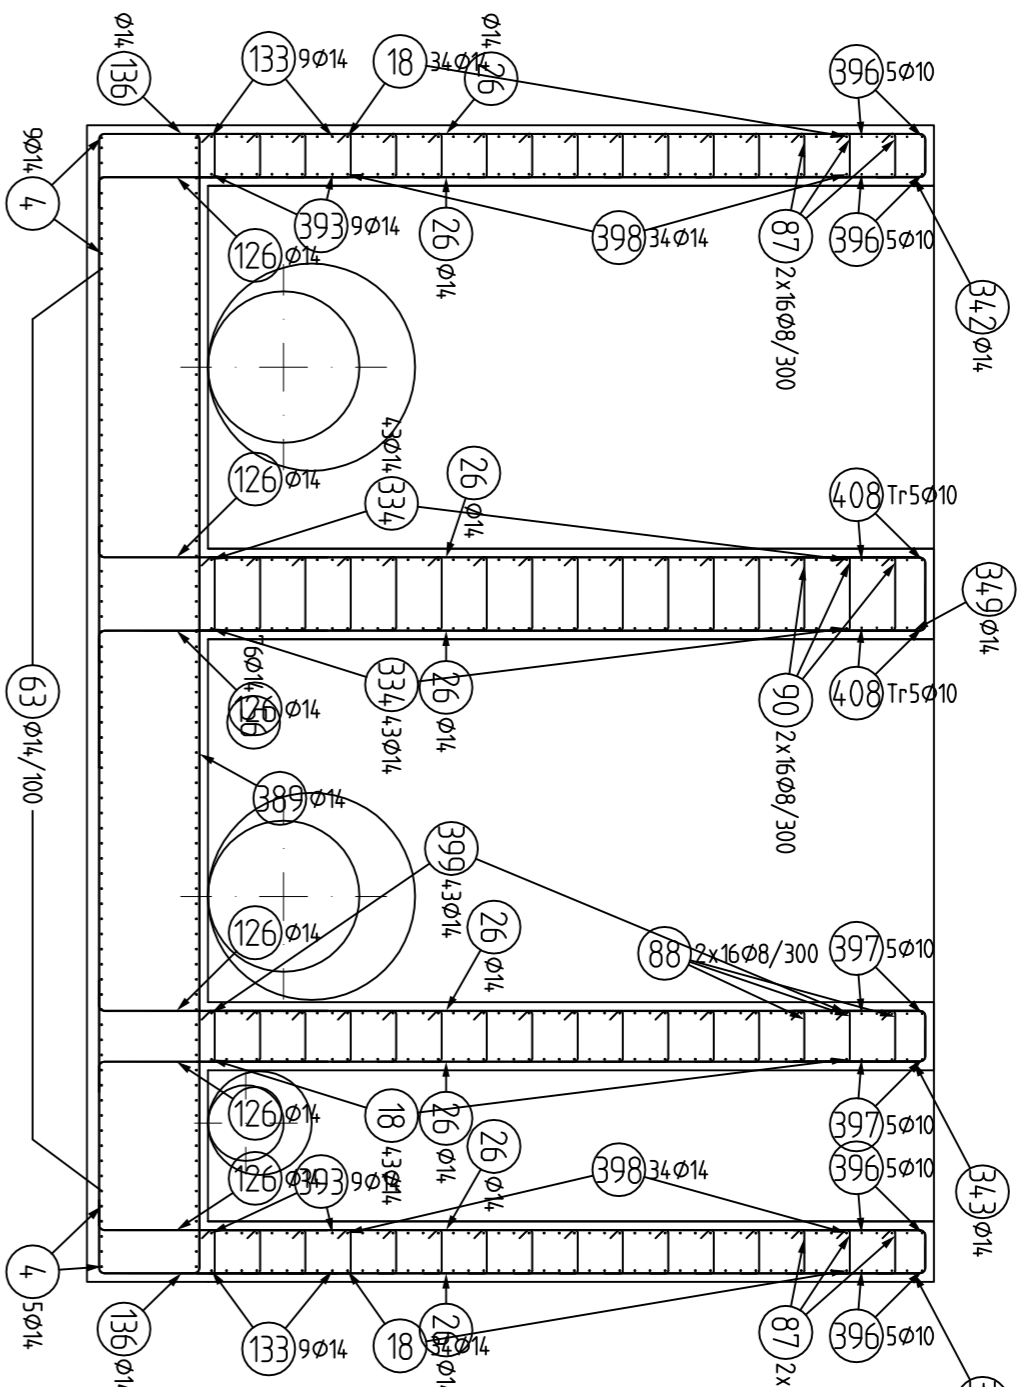

ŘEZ 4-4
M 1:50

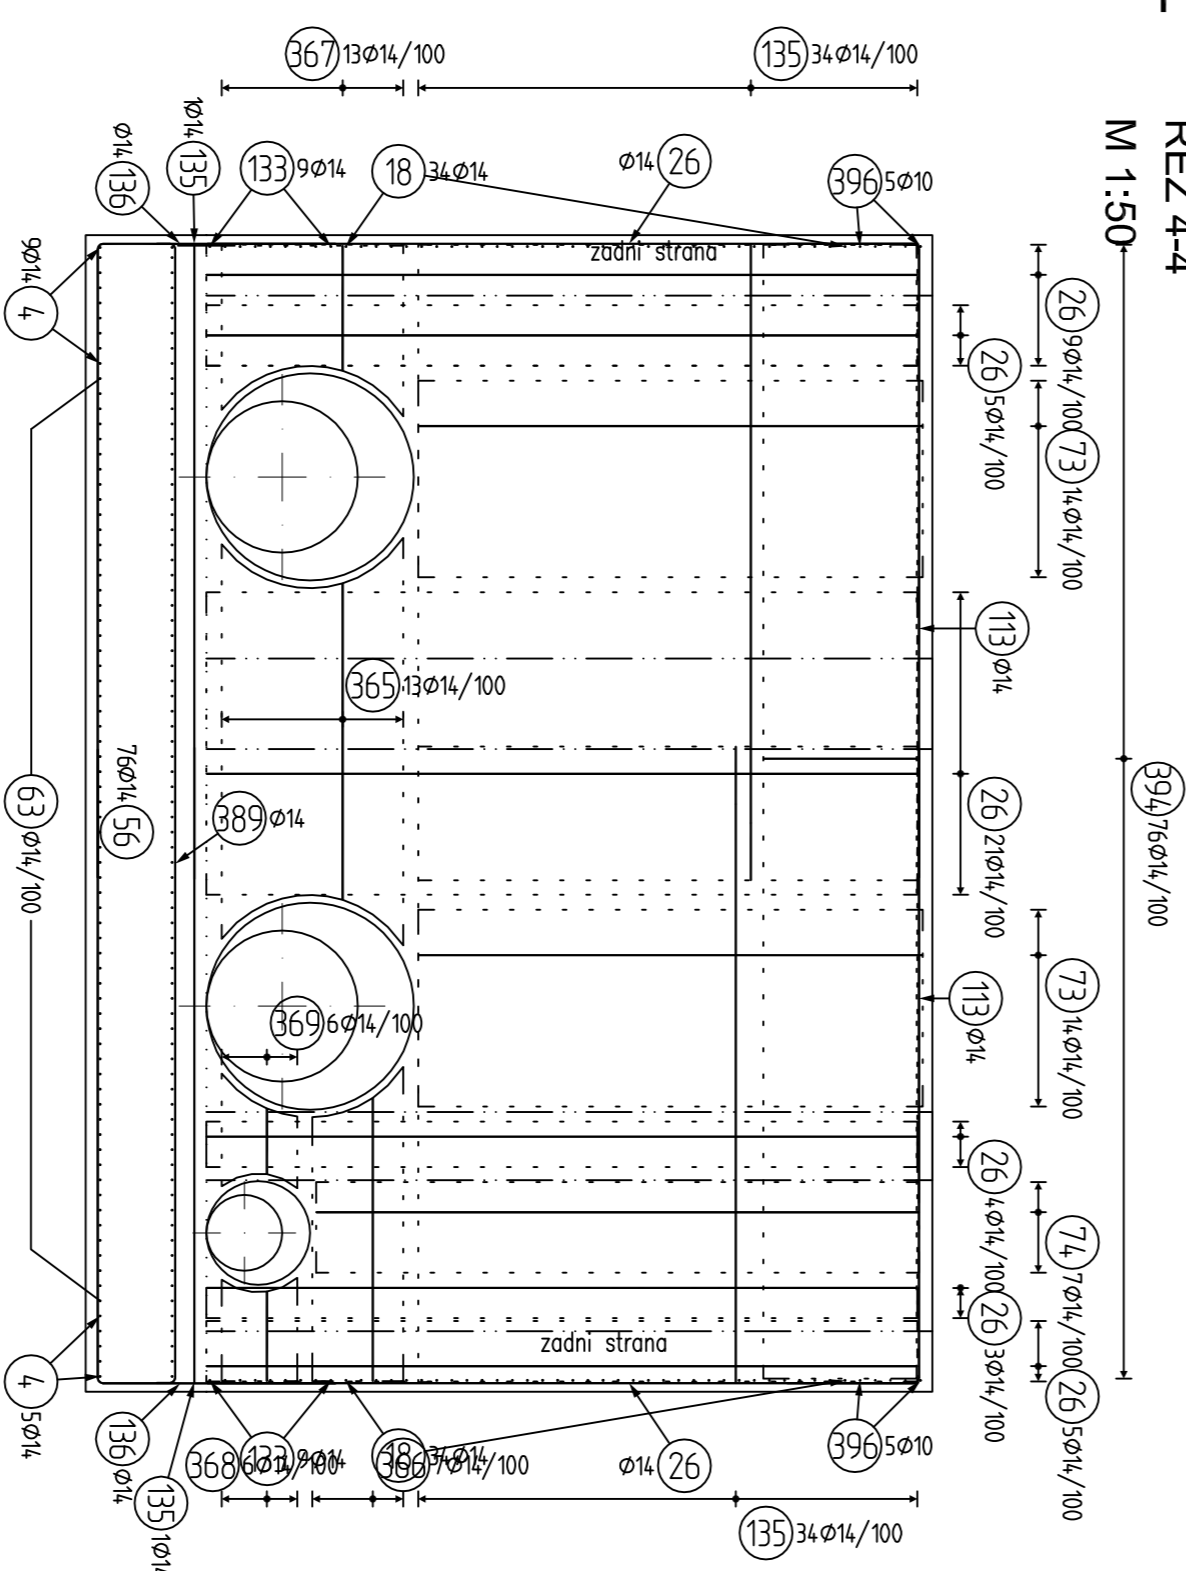

ŘEZ 5-5
M 1:50

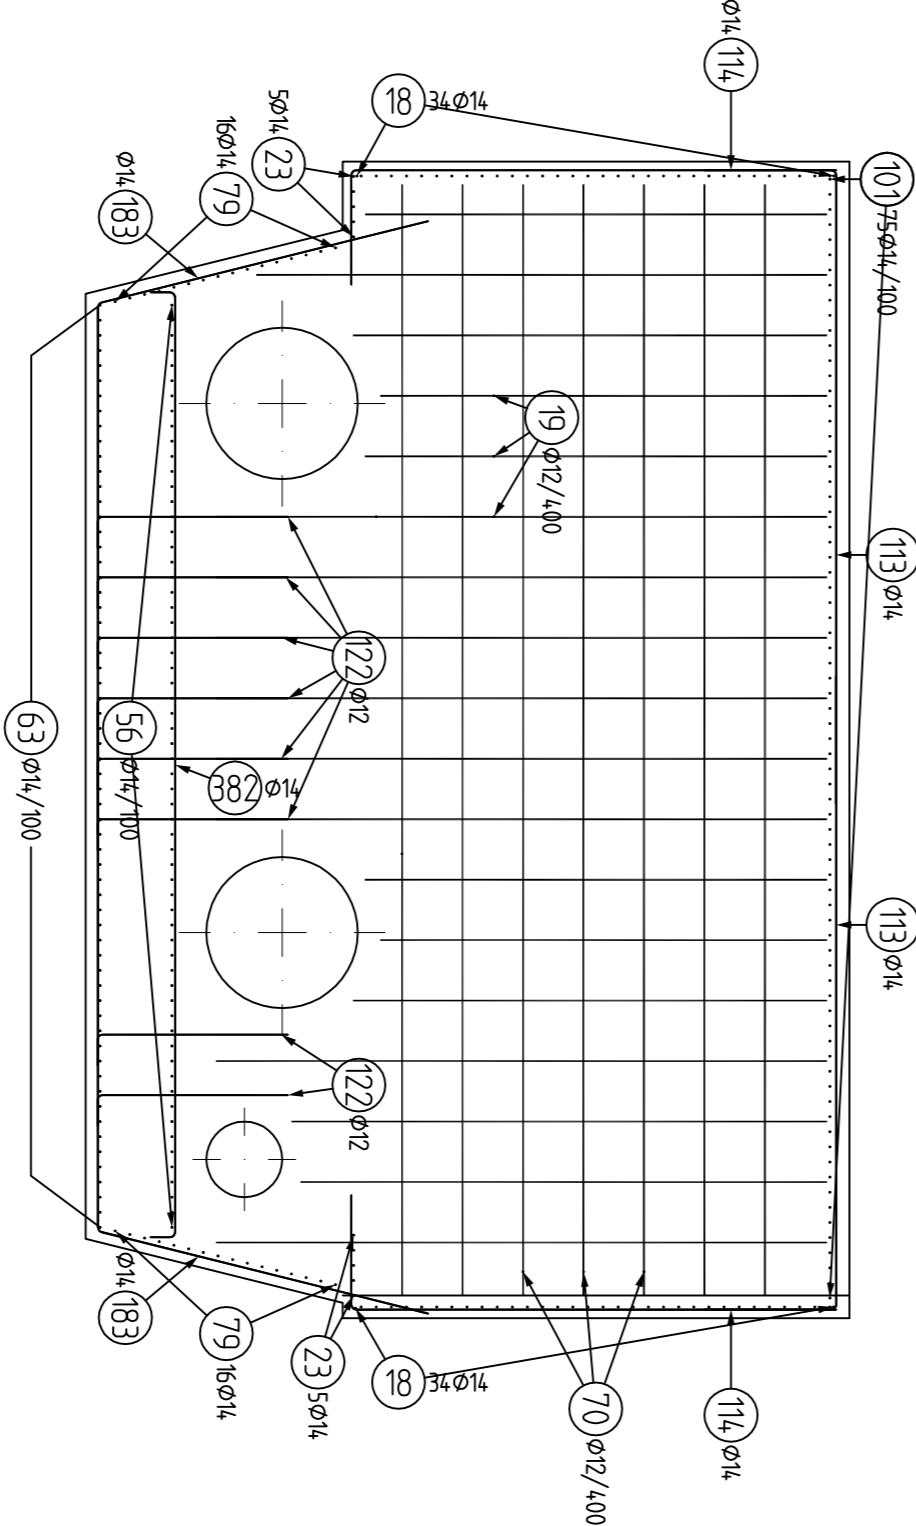

POZNÁMKA: Položka 70 Ø12 rozdělovací vodorovná výztuž,

Položka 19 Ø12 rozdělovací svislá výztuž,


který je umístěna uvnitř konstrukce je v rasu 400x400mm.

Položka je vykazána orientace, vzhledem k složitosti konstrukce

je nutné položku krátit dle skutečného tvaru konstrukce.

Přesah výžek Ø12 je min. 650mm.

SCHEMA KONSTRUKCE
M 1:200

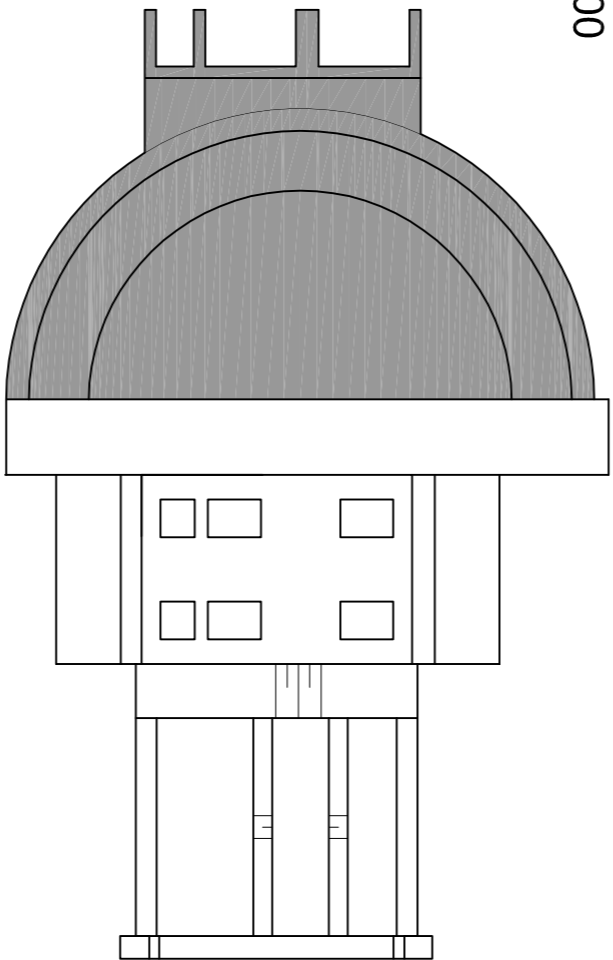

Souřadnicový systém – S–JTSK
Výškový systém – ČS.JNS–Bpx

Klient		Předsedá		Datum	
Stavba		Výpracovní		Jednotlivé	
D.1.2.2.5.dwg		ING. MENŠIK		ING. VALEČKA	
Zodpovědný		ING. VALEČKA		Křiž	
Agentura ochrany přírody a krajiny ČR		Liberecký		Liberecký	
Město		Liberec		Liberec	
Oprava výpusťního zařízení v NPP Swomp		Liberec		Liberec	
D. Dokumentace objektu a technických a technologických zařízení		Liberec		Liberec	
D.1 Dokumentace stavebního nebo inženýrského objektu		Liberec		Liberec	
D.1.2 Stavební konstrukční řešení		Liberec		Liberec	
Příloha		Výkres výztuže – část 5/19		Měřítko	
				M 1:50	
				Č. příl. 1.2.2.5.3	
				A1/A4 (5x4x81)	