
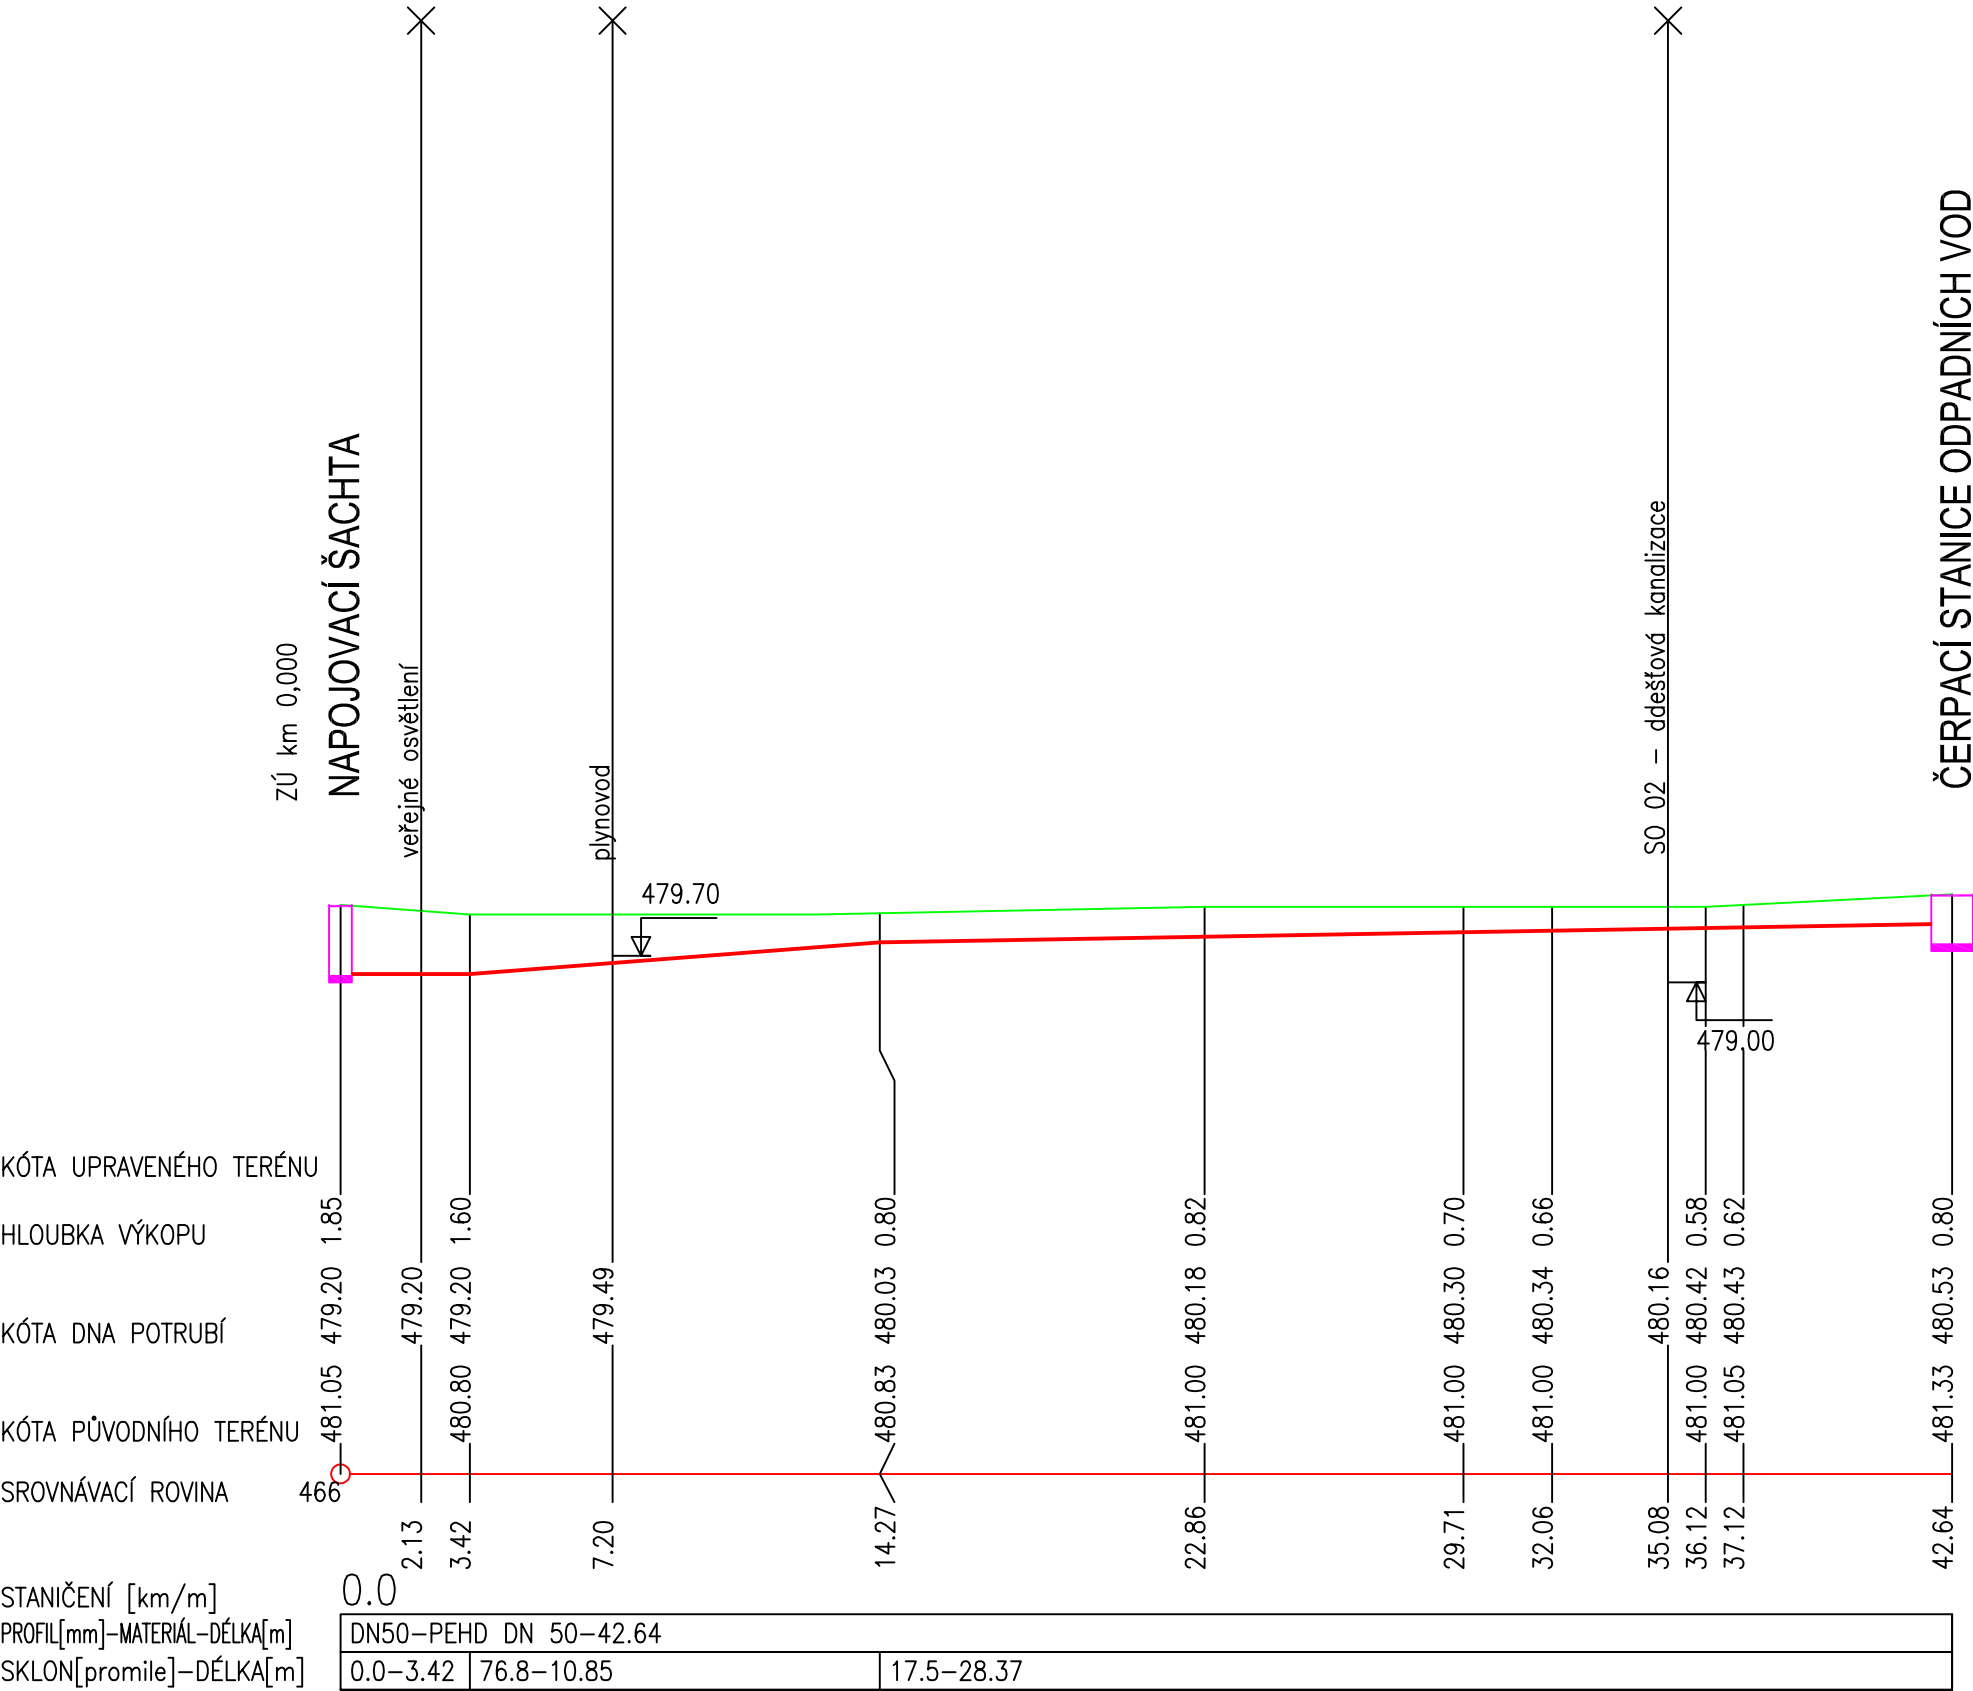


KATASTRY
PARCELNÍ ČÍSLO
DRUH POVRCHU

	k.ú. Vrchlabí
	54
komunikace	zahrada u č.p. 597

SO 03 - SPLAŠKOVÁ KANALIZACE

MĚŘÍTKA 1:200/200

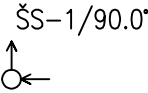

číslo paré	autorizace
------------	------------



Ing. PAVEL ROMÁŠEK
Suchovršice 149, 542 32 Suchovršice
Horská 5, 541 01 Trutnov
vh-projekce@seznam.cz
+420 777 553 782

sídlo

kancelář

email

mobil

projektování vodohospodářských staveb

OBJEDNATEL	SPRÁVA KRNP Dobrovského 3, 543 01 Vrchlabí
NÁZEV ZAKÁZKY	VRCHLABÍ, DOBROVSKÉHO č.p. 597 ÚPRAVY SUTERÉNU OBJEKTU, SANACE A ODVODNĚNÍ
NÁZEV PŘÍLOHY	SO 03 - PODÉLNÝ PROFIL

VYPRACOVAL / ZODPOVĚDNÝ PROJEKTANT	STUPEŇ
ING. PAVEL ROMÁŠEK	DUR+DSP
ČÍSLO ZAKÁZKY	DATUM
1307	6/2013

MÍSTO STAVBY	MĚŘÍTKO
VRCHLABÍ	1:200/200
KRAJ	ČÍSLO PŘÍLOHY
KRÁLOVÉHRADECKÝ	D.2.5