


KATASTRY
PARCELNÍ ČÍSLO
DRUH POVRCHU

k.ú. Vrchlabí									
54					786	54	1851/1		
park – louka				asf. cesta	skalka	trávník		dlažba	

MĚŘÍTKA 1:200/200

SO 02 - DEŠŤOVÁ KANALIZACE

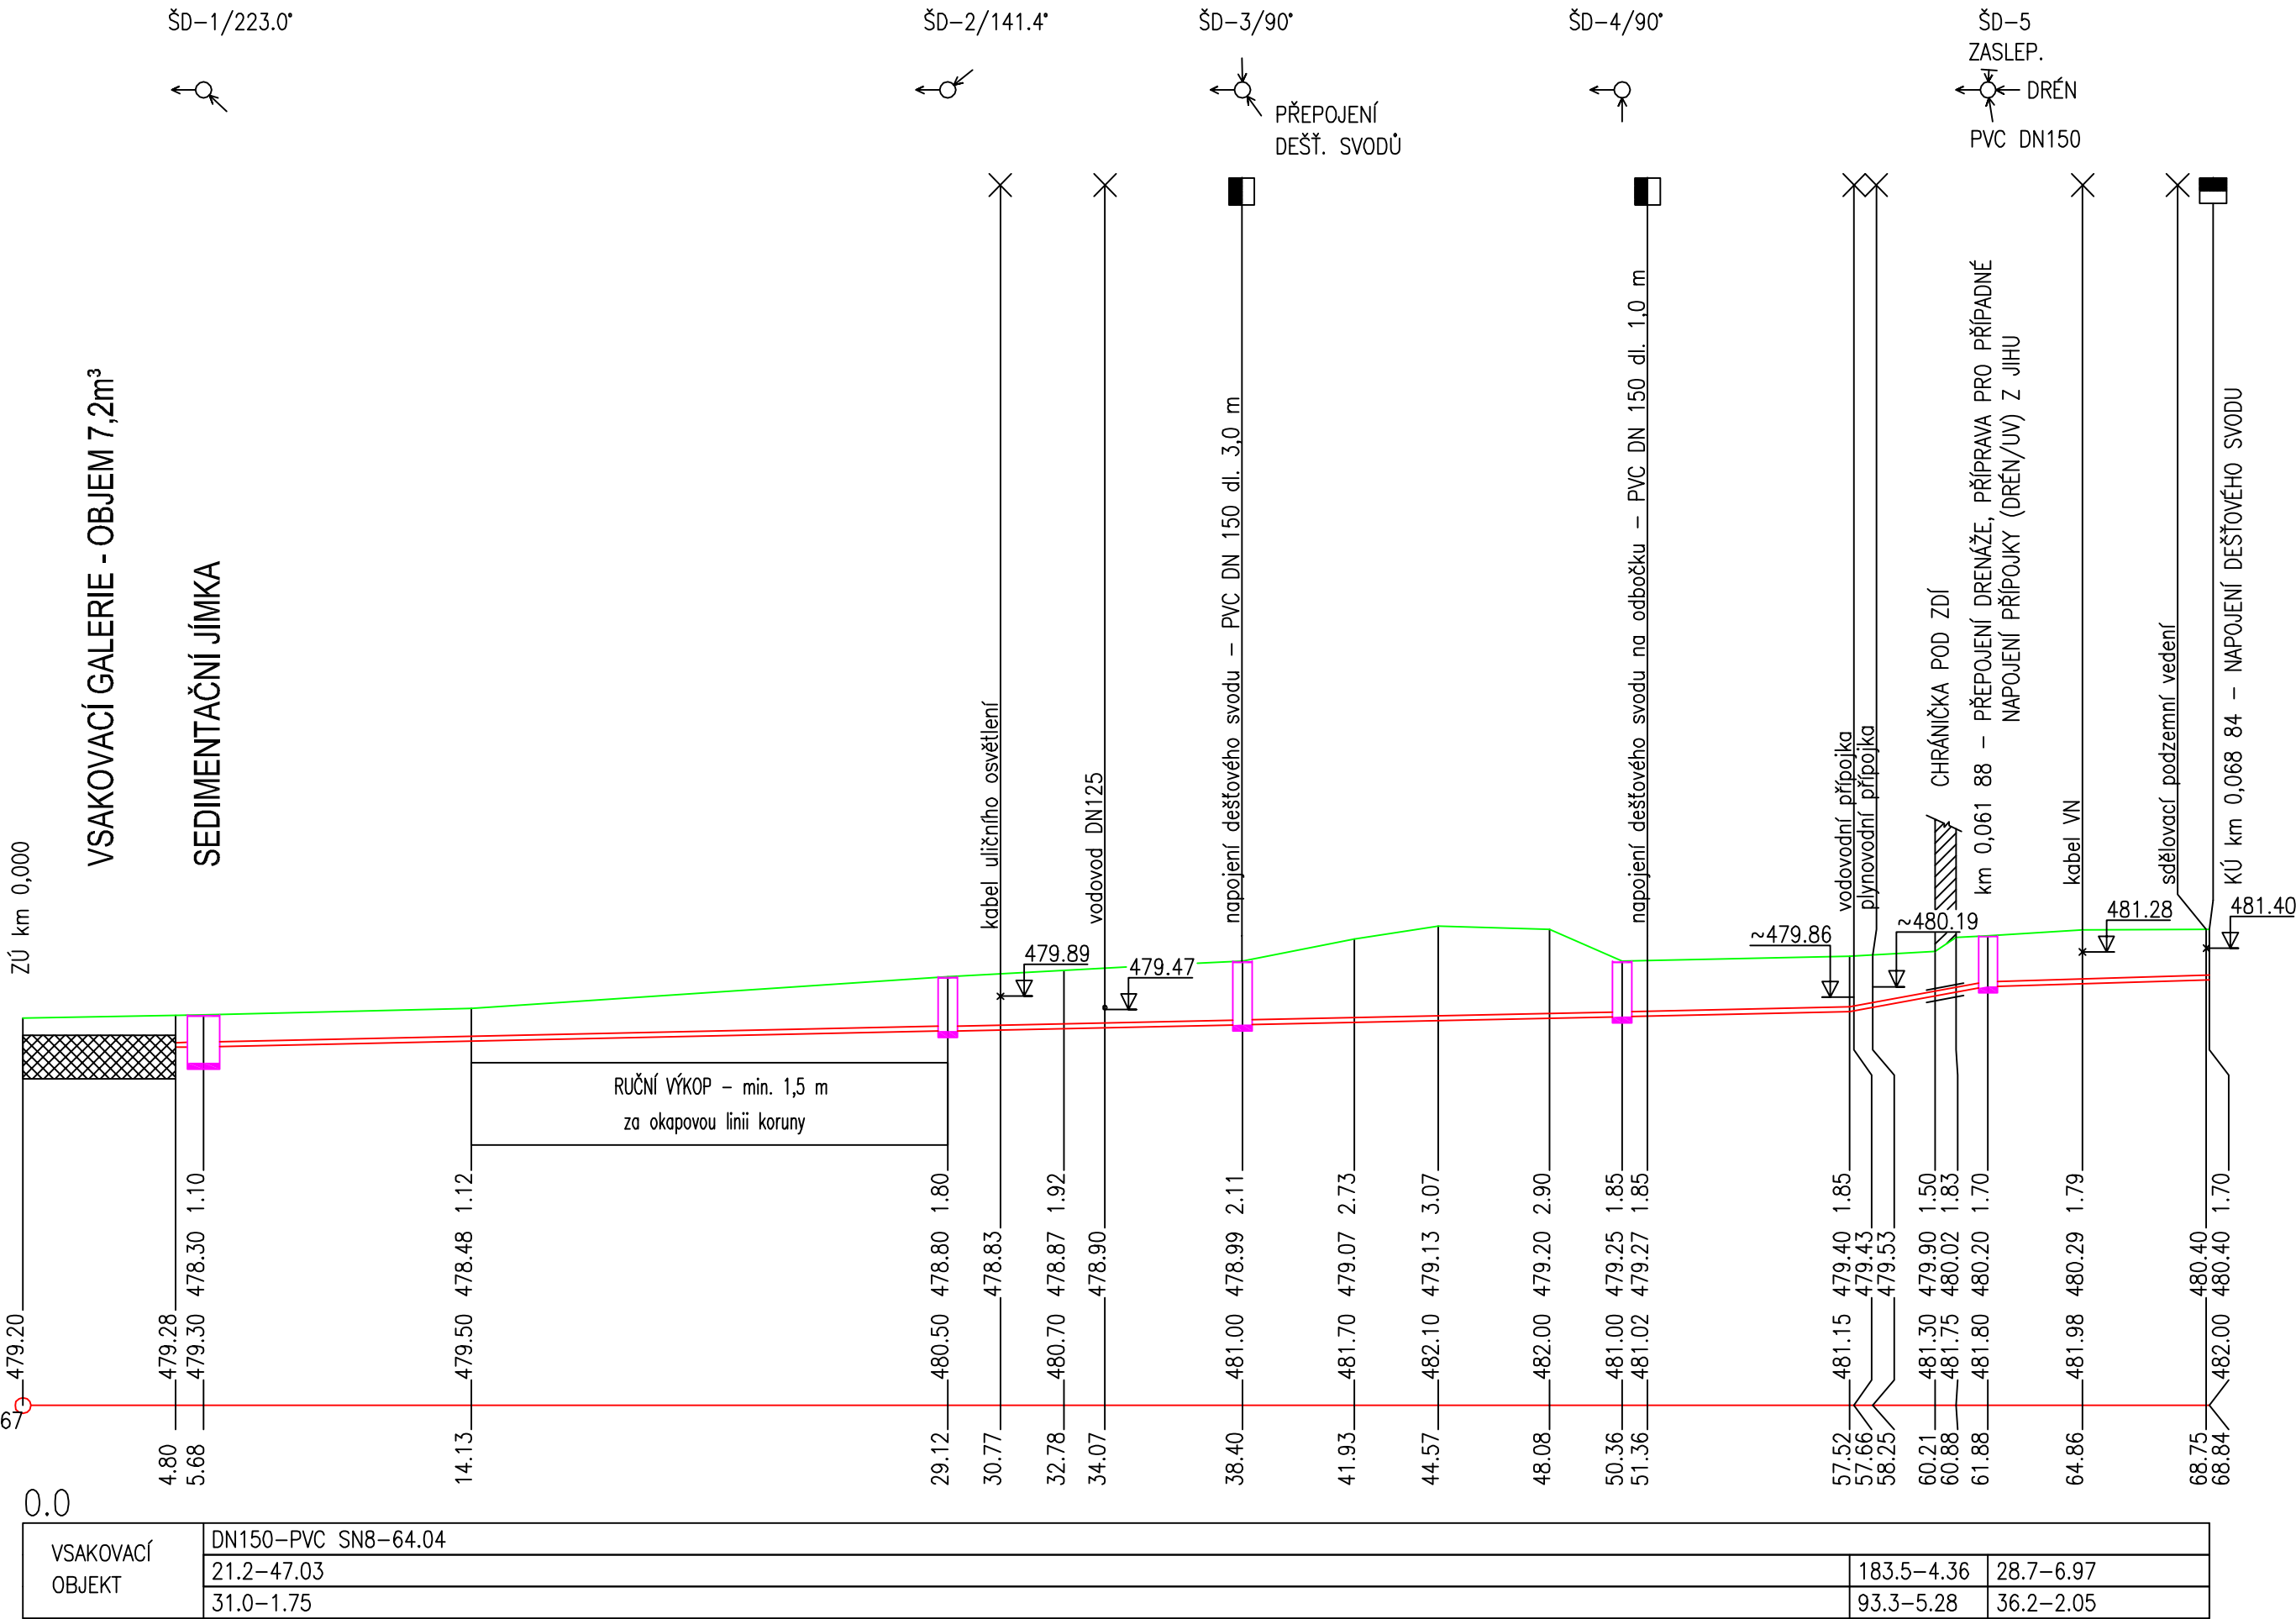

HLOUBKA VÝKOPU

KÓTA DNA POTRUBÍ

KÓTA PŮVODNÍHO TERÉNU

SROVNÁVACÍ ROVINA

STANIČENÍ [km/m]
PROFIL[mm]–MATERIÁL–DÉLKA[m]
SKLON[promile]–DÉLKA[m]
KAPACITNÍ PRŮTOK[l/s]–RYCHLOST[m/s]

číslo paré

autorizace



Ing. PAVEL ROMÁŠEK

Suchovršice 149, 542 32 Suchovršice

Horská 5, 541 01 Trutnov

vh-projekce@seznam.cz

+420 777 553 782

sídlo

kancelář

email

mobil

projektování vodohospodářských staveb

OBJEDNATEL____	SPRÁVA KRNP
	Dobrovského 3, 543 01 Vrchlabí
NÁZEV ZAKÁZKY____	
	VRCHLABÍ, DOBROVSKÉHO č.p. 597
	ÚPRAVY SUTERÉNU OBJEKTU,
	SANACE A ODVODNĚNÍ
NÁZEV PŘÍLOHY____	
	SO 02 - PODÉLNÝ PROFIL

VYPRACOVAL / ZODPOVĚDNÝ PROJEKTANT____	STUPEŇ____
ING. PAVEL ROMÁŠEK	DUR+DSP
ČÍSLO ZAKÁZKY____	DATUM____
1307	6/2013

MÍSTO STAVBY____	MĚŘÍTKO____
VRCHLABÍ	1:200/200
KRAJ____	ČÍSLO PŘÍLOHY____
KRÁLOVÉHRADECKÝ	D.2.3