



Městský úřad Vrchlabí
Stavební úřad,
Zámek č.p. 1, 543 11 Vrchlabí



Tel: 499405325
Fax: 499405310

E-mail: martinzdenek@muvrchlabi.cz

Vyřizuje: Ing. Zdeněk Martin
Spis.zn.: výst. 5956/2016/Mar
Č.j.: SÚ/5956/2016-5
Dne: 24.05.2016

Správa Krkonošského národního parku Vrchlabí
Dobrovského 3
543 01 Vrchlabí

Správa KRNAP Vrchlabí
ODBOR VNITŘNÍCH VĚCÍ

Datum
přijetí: 24-05-2016

Čís. j. KRNAP 04030/2016

ÚZEMNÍ SOUHLAS

Stavební úřad Městského úřadu Vrchlabí, jako stavební úřad příslušný podle § 13 odst. 1 písm. c) zákona č. 183/2006 Sb., o územním plánování a stavebním řádu (stavební zákon), ve znění pozdějších předpisů (dále jen "stavební zákon"), posoudil podle § 96 odst. 1, 2 a 4 stavebního zákona žádost o územní souhlas k záměru umístění stavby, kterou dne 02.05.2016 podal **Správa Krkonošského národního parku Vrchlabí, IČO 00088455, Dobrovského 3, 543 01 Vrchlabí, kterého zastupuje Ing. Jan Chaloupský, IČO 11164034, U hřiště 639, 541 02 Trutnov-Horní Staré Město** (dále jen "žadatel"), a na základě tohoto posouzení podle § 96 odst. 4 stavebního zákona a § 15a vyhlášky č. 503/2006 Sb., o podrobnější úpravě územního rozhodování, územního opatření a stavebního řádu

vydává územní souhlas

s umístěním stavby

"Vrchlabí, Dobrovského č.p. 597, Modernizace bytové jednotky v 1.NP a úprava projektu odvodnění objektu, II. etapa - odvodnění objektu"

(dále jen "stavba") na stavební parcele číslo 786 a pozemkových parcelách čísla 54, 1851/1v obci Vrchlabí.

Druh a účel umísťované stavby:

SO - 01: zadržení štěrkové krajnice městské komunikace v ul. Dobrovského žulovými kostkami v úseku délky 18,21m, plocha 18m² (vymezeno západní obvodovou stěnou objektu č.p. 597) a umístění pojistné drenáže pod dlážděním (PEHD DN150 délka 21m).

SO - 02: umístění dešťové kanalizace (PVC SN8 DN150 dl. 68,8m) a vsakovací galerie (svedení a zasakování dešťových vod ze střechy objektu), včetně čtyř plastových a jedné žlb. šachty.

SO - 03: umístění čerpací stanice odpadních vod (do stávajícího septiku jímky), potrubí výtlačku odpadních splaškových vod (PEHD DN50 délky 42,6m) a jedné napojovací revizní šachty.

Umístění stavby na pozemku:

SO - 01: tato část stavby je umístěna u komunikace na p.p.č. 1851/1 v těsné blízkosti objektu č.p. 786, který se nachází na st.p.č. 786.

SO - 02: dešťová kanalizace je umístěna v blízkosti st.p.č. 786 v jihozápadním rohu p.p.č. 54

SO - 03: čerpací stanice splaškové kanalizace je umístěna severně od st.p.č. 786, tlaková kanalizace je umístěna v jihozápadním rohu p.p.č. 54. Napojovací šachta kanalizace je umístěna u jihozápadního vstupu do parku na p.p.č. 54.

Určení prostorového řešení stavby:

SO - 01: Podél západní obvodové stěny je navrženo provést zadržení štěrkové krajnice š. 0,6 — 0,9m žulovými kostkami 100x100x100mm do betonového lože (nepropustná vrstva). Pod betonovou mazaninu je v hloubce cca 600mm osazena pojistná drenáž (tr. PVC HDPE ze 2/3 děrovaná) pro možné průsaky dešťových vod z podkladních vrstev přilehlé komunikace. Drenáž je napojena do šachty dešťové kanalizace ŠD5. Je položena ve směru terénu — min.1%.

Dlažba bude položena v úrovni asfaltového krytu komunikace, ve spádu min. 4% od obvodové stěny. Odtokové poměry vzhledem ke spádu komunikace nebudou narušeny. Dlažba bude ukončena v lici zámecké stěny.

SO - 02: potrubí bude provedeno z PVC DN150 s min. sklonem 2%, celková délka dešťové kanalizace vč. vsakovací galerie je 68,8 m. Vsakovací galerie bude mít objem 7,2 m³.

SO - 03: potrubí bude provedeno z PEHD DN 50, celková délka tlakové kanalizace bude 42,6 m.

Vymezení území dotčeného vlivy stavby:

Stavbou budou přímo dotčeny stavební parcela číslo 786 a pozemkové parcely čísla 54, 1851/1 v obci Vrchlabí. Toto území bude negativně ovlivněno po dobu výstavby a to jednak omezeným provozem na komunikaci a dále pak stavební činností.

Stanovení podmínek pro umístění a provedení stavby:

- 1) Stavba bude umístěna v souladu s tímto opatřením a s projektovou dokumentací, kterou vypracoval v březnu 2015 Ing. Jan Chaloupský, ČKAIT 0600124. Pro část SO – 02 a SO – 03 vypracoval PD Ing. Pavel Romášek, ČKAIT 0609778. Tato dokumentace je přílohou k tomuto opatření a obsahuje výkres současného stavu území v měřítku 1:200 se zakreslením stavebních pozemků, požadovaným umístěním stavby, s vyznačením vazeb a vlivů na okolí, zejména vzdáleností od hranic pozemku a sousedních staveb. Případná změna musí být v předstihu projednána se stavebním úřadem. Projektant odpovídá za správnost, celistvost, úplnost a bezpečnost stavby provedené podle jím zpracované dokumentace a proveditelnost stavby podle této dokumentace dle § 159 z.č. 183/2006 Sb. stavební zákon.
- 2) Vymezení staveniště je shodné s určením stavebních pozemků. Přístup na staveniště je z místní komunikace.
- 3) V průběhu prací musí být dodržován zákon 309/2006 Sb. o požadavcích bezpečnosti a ochrany zdraví při práci a nařízení vlády č.591/2006, min. požadavky na bezpečnost a ochranu zdraví při práci na staveništích. Při provádění stavby a použití stavební techniky musí být dodrženo Nařízení vlády č. 148/2006 Sb. o ochraně zdraví před nepříznivými účinky hluku a vibrací.
- 4) Při stavbě budou dodržena ustanovení vyhl. č. 268/2009 Sb., o technických požadavcích na stavby a závazná ustanovení obsažená v příslušných normách. Zemní práce budou prováděny v souladu s ČSN 733050 (nahrazeno ČSN 736133 – Návrh a provádění zemního tělesa pozemních komunikací). Před zahájením zemních prací bude provedeno vytýčení podzemních sítí ve spolupráci s jejich správcí a provedeno jejich zabezpečení proti poškození. Souběh a křížení inženýrských sítí musí odpovídat požadavkům ČSN 73 6005.
- 5) Zařízení staveniště bude na pozemcích vymezených projektovou dokumentací a tímto opatřením. Skládky materiálu, zařízení staveniště a samotná stavba musí být zajištěna oplocením, vjíždění a zajiždění musí být označeno dopravním značením. Vozidla i komunikace znečištěné stavbou musí být pravidelně čistěny.
- 6) Po celou dobu výstavby je nutné zajistit možnost:
 - a) bezpečného pohybu pěších. V předpokládaných místech ohrožení musí být vytvořeny zhotovitelem stavby bezpečné koridory pro pěší. Koridor bude viditelně označen a zabezpečen proti jakémukoliv druhu stavební činnosti či vozidlům a technice stavby. Výkopy budou opatřeny přechodovými lávkami a zajištěny ochranným zábradlím a případně osvětleny.
 - b) zachování přístupu místních obyvatel a uživatelů nemovitostí ke svým pozemkům a stavbám a bude zachována možnost příjezdu vozidel v nutných případech tj. pro vozidla hasičů a zdravotnické záchranné služby.
- 7) Během provádění stavby musí stavebník dbát ustanovení § 152 až § 160 stavebního zákona.
- 8) Stavebník, popř. zhotovitel stavby, oznámí písemnou formou v dostatečném časovém předstihu min. 14 dnů před zahájením prací všem vlastníkům stavbou dotčených nemovitostí, že bude stavba zahájena. Budou-li stavbou omezeny přístupy a příjezdy

k jednotlivým stávajícím nemovitostem, bude tak učiněno po dohodě s jednotlivými vlastníky a pouze po nezbytně nutnou dobu.

9) Stavba bude dokončena do 5/2018.

10) Při umístění, projektování a užívání stavby budou splněny podmínky vyplývající ze závazných stanovisek a vyjádření dotčených orgánů a správců sítí:

• **Sdělení o existenci komunikačního vedení, vydal ČEZ ICT Services pod značkou 0200382375 dne 18.12.2015:**

Ve Vámi uvedeném zájmovém území nachází nebo zasahuje ochranným pásmem komunikační vedení v majetku ČEZ ICT Services, a.s.

	Komunikační vedení
Podzemní síť	střet
Nadzemní síť	

Komunikační vedení je chráněno ochranným pásmem podle § 102 zákona č. 127/2005 Sb. (Zákon o elektronických komunikacích) v platném znění nebo technickými normami.

Informativní průběh tras zasíláme v příloze a upozorňujeme, že v trase komunikačního vedení může být uloženo i několik kabelů.

V případě, že uvažovaná akce nebo činnost zasáhne do ochranného pásma komunikačního vedení, je nutné písemně požádat společnost ČEZ ICT Services, a.s. o souhlas s činností v ochranném pásmu. Jestliže uvažovaná akce vyvolá potřebu dílčí změny trasy komunikačního vedení nebo přemístění některých prvků komunikačního zařízení, je nutné včas společnost ČEZ ICT Services požádat o písemný souhlas a o informaci k dalšímu postupu. Dovolujeme si Vás rovněž upozornit, že v zájmovém území se může nacházet taktéž energetické zařízení, které není v majetku společnosti ČEZ ICT Services, a.s.

Toto sdělení je platné do 18.12.2016 a je jedním z podkladů pro zpracování PD, pokud je taková dokumentace zpracovávána. Toto sdělení však nenahrazuje vyjádření k PD pro územní nebo stavební řízení, je-li třeba, ani souhlas s činností v ochranném pásmu komunikačního vedení.

Podmínky pro provádění zemních prací v blízkosti komunikačního vedení společnosti ČEZ ICT Services, a. s.

Stavebník zajistí ochranu zařízení společnosti ČEZ ICT Services, a. s. v rozsahu daném zákonem č.127/2005 Sb., příslušnými ČSN a těmito podmínkami tak, aby během stavební činnosti ani jejím následkem nedošlo k jeho poškození. V této souvislosti odpovídá za škody jak na zařízení společnosti ČEZ ICT Services, a. s., tak za škody vzniklé na zdraví a majetku třetím osobám.

Ochranu bezporuchového provozu zařízení společnosti ČEZ ICT Services, a. s. během stavby i po jejím dokončení zajistí sám nebo u svých dodavatelů zejména tím, že:

U podzemního komunikačního vedení (PKV)

a) Před zahájením zemních prací objedná vytýčení přesné polohy PKV nebo zařízení na staveništi u ČEZ ICT Services, a. s. 15 dnů předem. Zároveň prokazatelně seznámí provádějící pracovníky s polohou komunikačního vedení.

b) Při zemních pracích nutno upozornit na zvýšenou opatrnost v místech střetu s komunikačním vedením, nebude použito mechanismu (hlubičů, bagrů apod.) v prostoru 1,5m na každou stranu od osy krajního vedení.

c) Řádně zabezpečit odkryté podzemní komunikační vedení při práci i proti poškození nepovolanou osobou.

d) Podkopané kabely budou podloženy ve vzdálenosti 1,5m a zemina pod podložením musí být řádně upěchována. Pro zavěšení kabelu nebude použito sousedních kabelů nebo potrubí. Kabelové spojky budou uloženy vodorovně na můstku. Při práci s vysazováním a Podkládáním kabelů zajistí přítomnost odpovědného pracovníka ČEZ ICT Services, a. s.,

e) Každé poškození PKV okamžitě ohlásit ČEZ ICT Services, a. s. na e-mail: cez.dpoint@cez.cz nebo na linku t.č. 841 842 843.

f) Před zakrytím obnaženého kabelu vyzve pracovníka ČEZ ICT Services a. s. ke kontrole, zda vedení nebylo při provádění prací viditelně poškozeno a zda je v původní poloze. O souhlasu pracovníka ČEZ ICT Services, a. s., bude proveden zápis do stavebního deníku firmy provádějící stavbu.

g) Na vytýčenou trasu komunikačního vedení nebude uskládán stavební materiál, zemina a nebude prováděna žádná činnost, která by znesnadňovala přístup ke kabelovému vedení nebo ohrožovala plynulost a bezpečnost jeho provozu. Přejezdy PKV těžkými vozidly mechanismy musí být upraveny podle pokynů ČEZ ICT Services, a. s.

h) Při poškození PKV ČEZ ICT Services, a. s. (i při dodatečném zjištění) bude požadována náhrada, včetně souvisejících škod v plné výši

i) Předat ke schválení realizační, dokumentaci stavby v místě přiblížení s PKV před započítáním stavebních prací

j) Stavebník prokazatelně nahlásí ukončení stavby pracovníkovi ČEZ ICT Services, a. s.

k) Před započítáním stavebních prací v ochranném pásmu komunikačního vedení je nutno požádat správce sítě o udělení souhlasu s činností v ochranném pásmu na e-mail: cez.dpoint@cez.cz nebo na linku t.č. 841 842 843..

l) Ochranné pásmo komunikačního vedení je 1,5m na každou stranu od osy vedení.

U nadzemního komunikačního vedení (NKV)

a) Stavba bude situována tak, aby každá její část včetně dočasných zařízení byla vzdálena nejméně: 1,5m od osy NKV.

- b) Do vzdálenosti 1,5m od osy NKV nebudou používány mechanismy ohrožující provoz vedení, skladován, materiál, zemina, prováděny postřiky nebo jiná činnost, která by mohla ohrozit provoz vedení nebo jiného zařízení ČEZ ICT Services, a. s.
- c) Každé poškození NKV okamžitě ohlásit ČEZ ICT Services, a. s. na e-mail: cez.dpoint@cez.cz nebo na linku t.č. 841 842 843.
- d) Při poškození NKV ČEZ ICT Services, a.s. (i při „dodatečném zjištění“) bude požadována náhrada, včetně souvisejících škod v plné výši.
- e) Stavebník prokazatelně nahlásí ukončení stavby pracovníkovi ČEZ ICT Services, a. s.
- f) Před započetím stavebních prací v ochranném pásmu komunikačního vedení je nutno požádat správce sítě o udělení souhlasu s činností v ochranném pásmu na e-mail: cez.dpoint@cez.cz nebo na linku t.č. 841 842 843..
- g) Ochranné pásmo komunikačního vedení je 1,5m na každou stranu od osy vedení.

• **Sdělení o existenci energetického zařízení, vydal ČEZ Distribuce pod značkou 0100505327 dne 17.12.2015:**

V majetku společnosti ČEZ Distribuce, a.s. se na Vámi uvedeném zájmovém území nachází nebo zasahuje ochranným pásmem energetické zařízení typu:

	Síť NN	Síť VN	Síť VVN
Podzemní síť	střet	střet	
Nadzemní síť			
Stanice			

Energetické zařízení je chráněno ochranným pásmem podle § 46 zákona č. 458/2000 Sb., o podmínkách podnikání a o výkonu státní správy v energetických odvětvích a o změně některých zákonů (energetický zákon) ve znění pozdějších předpisů (dále jen „energetický zákon“) Přibližný průběh tras energetického zařízení zasíláme v příloze k tomuto dopisu. Dovolujeme si upozornit, že v trase kabelového vedení může být uloženo několik kabelů.

V případě, že uvažovaná akce nebo činnost zasáhne do ochranného pásma nadzemních vedení nebo trafostanic, popř. bude po vytyčení zjištěno, že zasahuje do ochranného pásma podzemních vedení, je nutné písemně požádat o souhlas s činností v ochranném pásmu (formulář je k dispozici na www.cezdistribuce.cz v části Formuláře/ Činnosti v ochranných pásmech, kontaktní údaje pro podání Vaší žádosti naleznete v zápatí). Jestliže uvažovaná akce vyvolá potřebu dílčí změny trasy vedení nebo přemístění některých prvků energetického zařízení, je nutné včas požádat o přeložku zařízení podle § 47 zákona č.458/200 Sb. V platném znění. Dovolujeme si Vás rovněž upozornit, že v zájmovém území se může nacházet taktéž energetické zařízení, které není v majetku společnosti ČEZ Distribuce, a.s.

V případě existence podzemních energetických zařízení je povinností stavebníka alespoň 14 dní před započetím zemních prací předem požádat o vytyčení prostřednictvím Zákaznické linky 840 840 840 o tzv. vytyčení.

Pokud dojde k obnažení kabelového vedení nebo poškození energetického zařízení, kontaktujte prosím bezodkladně naši Poruchovou linku 840 850 860. Obě linky jsou Vám k dispozici 24 hodin denně, 7 dní v týdnu.

Toto sdělení je platné do 17.06.2016 a je jedním z podkladů pro zpracování PD, pokud je taková dokumentace zpracovávána. Toto sdělení však nenahrazuje vyjádření Provozovatele distribuční soustavy k projektové dokumentaci pro územní nebo stavební řízení, k připojení nového odběru, zdroje elektrické energie nebo k navýšení rezervovaného příkonu a výkonu a mimo havárií ani souhlas s činností v ochranném pásmu.

PODMÍNKY PRO PROVÁDĚNÍ ČINNOSTÍ V OCHRANNÝCH PÁSMECH PODZEMNÍCH VEDENÍ

Ochranné pásmo podzemních vedení elektrizační soustavy do 110 kV včetně a vedení řídicí, měřicí a zabezpečovací techniky je stanoveno v § 46, odst. 5, zák. č. 458/2000 Sb., tj. zákona o podmínkách podnikání a o výkonu státní správy v energetických odvětvích a o změně některých zákonů (energetický zákon) ve znění pozdějších předpisů (dále jen „energetický zákon“) a činí 1 metr po obou stranách krajního kabelu kabelové trasy, nad 110 kV činí 3 metry po obou stranách krajního kabelu.

V ochranném pásmu podzemního vedení je podle § 46 odst. (8) a (10) energetického zákona zakázáno:

- a) zřizovat bez souhlasu vlastníka těchto zařízení stavby či umisťovat konstrukce a jiná podobná zařízení, jakož i uskláňovat hořlavé a výbušné látky,
 - b) provádět bez souhlasu vlastníka zemní práce,
 - c) provádět činnosti, které by mohly ohrozit spolehlivost a bezpečnost provozu těchto zařízení nebo ohrozit život, zdraví či majetek osob,
 - d) provádět činnosti, které by znemožňovaly nebo podstatně znesnadňovaly přístup k těmto zařízením,
 - e) vysazovat trvalé porosty a přejíždět vedení těžkými mechanismy.
- Pokud stavba, nebo stavební činnost zasahuje do ochranného pásma podzemního vedení, je třeba požádat o písemný souhlas vlastníka, nebo provozovatele tohoto zařízení na základě § 46. odst. (8) a (11) zák. č. 458/00 Sb.

V ochranných pásmech podzemních vedení je třeba dále dodržovat následující podmínky:

1. Dodavatel prací musí před zahájením prací zajistit vytyčení podzemního zařízení a prokazatelně seznámit pracovníky, jichž se to týká, s jejich polohou a upozornit na odchylky od výkresové dokumentace.
2. Výkopové práce do vzdálenosti 1 metr od osy (krajního) kabelu musí být prováděny ručně. V případě sond (ručně) může být tato vzdálenost snížena na 0,5 metru.

3. Zemní práce musí být prováděny v souladu s ČSN 73 6133 Návrh a provádění zemního tělesa pozemních komunikací a při zemních pracích musí být dodrženo Nařízení vlády č. 591/2006 Sb. o bližších minimálních požadavcích na bezpečnost a ochranu zdraví při práci na staveništích.
4. Místa křížení a souběhy ostatních zařízení se zařízeními energetiky musí být vyprojektovány a provedeny zejména dle ČSN 73 6005, ČSN EN 50 341-1.2, ČSN EN 50341-3, ČSN EN 50423-1, ČSN 33 2000-5-52 a PNE 34 1050
5. Dodavatel prací musí oznámit příslušnému provozovateli distribuční soustavy zahájení prací minimálně 3 pracovní dny předem.
6. Při potřebě přejíždění trasy podzemních vedení vozidly nebo mechanizmy je třeba po dohodě s provozovatelem provést dodatečnou ochranu proti mechanickému poškození.
7. Je zakázáno manipulovat s obnaženými kabely pod napětím. Odkryté kabely musí být za vypnutého stavu řádně vyvěšeny, chráněny proti poškození a označeny výstražnou tabulkou dle ČSN ISO 3864.
8. Před záhozem kabelové trasy musí být provozovatel kabelu vyzván ke kontrole uložení. Pokud tato organizace provádějící zemní práce neprovede, vyhrazuje si provozovatel distribuční soustavy právo nechat inkriminované místo znovu odkryt.
9. Při záhozu musí být zemina pod kabely řádně udusána, kabely zapískovány a provedeno krytí proti mechanickému poškození.
10. Bez předchozího souhlasu je zakázáno snižovat nebo zvyšovat vrstvu zeminy nad kabelem.
11. Každé poškození zařízení provozovatele distribuční soustavy musí být okamžitě nahlášeno na Linku pro hlášení poruch Skupiny ČEZ, společnosti ČEZ Distribuce, a.s., 840 850 860, která je Vám k dispozici 24 hodin denně, 7 dní v týdnu.
12. Ukončení stavby musí být neprodleně ohlášeno příslušnému provoznímu útvaru.
13. **Po dokončení stavby provozovatel distribuční soustavy nesouhlasí s vyhlášením ochranného pásma nových rozvodů, které jsou budovány, protože se již jedná o práce v ochranném pásmu zařízení provozovatele distribuční soustavy. Případné opravy nebo rekonstrukce na svém zařízení nebude provozovatel distribuční soustavy provádět na výjimku z ochranného pásma nebo na základě souhlasu s činností v tomto pásmu.**

Případné nedodržení uvedených podmínek bude řešeno příslušným stavebním úřadem, nebo nahlášeno Energetickému regulačnímu úřadu jako správní delikt ve smyslu příslušného ustanovení energetického zákona počínající v porušení zákazu provádět činnosti v ochranných pásmech dle § 46 uvedeného zákona.

PODMÍNKY PRO PROVÁDĚNÍ ČINNOSTÍ V OCHRANNÝCH PÁSMECH NADZEMNÍCH VEDENÍ

Ochranné pásmo nadzemního vedení podle § 46, odst. (3), zák. č. 458/2000 Sb., tj. zákona o podmínkách podnikání a o výkonu státní správy v energetických odvětvích a o změně některých zákonů (energetický zákon) ve znění pozdějších předpisů (dále jen „energetický zákon“) je souvislý prostor vymezený svislými rovinami vedeními po obou stranách vedení ve vodorovné vzdálenosti měřené kolmo na vedení, které činí od krajního vodiče vedení na obě jeho strany:

- a) u napětí nad 1 kV a do 35 kV včetně,
 - i) pro vodiče bez izolace 7 metrů (resp. 10 metrů u zařízení postaveného do 31.12.1994),
 - ii) pro vodiče s izolací základní 2 metry,
 - iii) pro závěsná kabelová vedení 1 metr;
- b) u napětí nad 35 kV do 110 kV včetně 12 metrů (resp. 15 metrů u zařízení postaveného do 31.12.1994).
pro vodiče s izolací základní 5 metrů,

Poznámka:

Nadzemní vedení nízkého napětí (do 1 kV) není chráněno ochranným pásmem. Při činnostech prováděných v jeho blízkosti (práce v blízkosti) je nutné dodržet vzdálenosti dané ČSN EN 50110-1 ed. 2.

V ochranném pásmu nadzemního vedení je podle § 46 odst. (8) a (9) zakázáno:

1. Zřizovat bez souhlasu vlastníka těchto zařízení stavby či umísťovat konstrukce a jiná podobná zařízení, jakož i uskláňovat hořlavé a výbušné látky.
2. Provádět bez souhlasu vlastníka zemní práce.
3. Provádět činnosti, které by mohly ohrozit spolehlivost a bezpečnost provozu těchto zařízení nebo ohrozit život, zdraví či majetek osob.
4. Provádět činnosti, které by znemožňovaly nebo podstatně znesnadňovaly přístup k těmto zařízením.
5. Vysazovat chmelnice a nechávat růst porosty nad výšku 3 metry.

Pokud stavba nebo stavební činnost zasahuje do ochranného pásma nadzemního vedení, je třeba požádat o písemný souhlas vlastníka nebo provozovatele tohoto zařízení na základě § 46 odst. (8) a (11) zákona č. 458/2000 Sb.

V ochranných pásmech nadzemních vedení je třeba dále dodržovat následující podmínky:

1. Při pohybu nebo pracích v blízkosti elektrického vedení vysokého napětí se nesmí osoby, předměty, prostředky nemající povahu jeřábu přiblížit k živým částem – vodičům blíže než 2 metry (dle ČSN EN 50110-1).
2. Jeřáby a jim podobná zařízení musí být umístěny tak, aby v kterékoli poloze byly všechny jejich části mimo ochranné pásmo vedení a musí být zamezeno vymrštění lana.
3. Je zakázáno stavět budovy nebo jiné objekty v ochranných pásmech nadzemních vedení vysokého napětí.
4. Je zakázáno, provádět veškeré pozemní práce, při kterých by byla narušena stabilita podpěrných bodů – sloupů nebo stožárů.
5. Je zakázáno upevňovat antény, reklamy, ukazatele apod. pod, přes nebo přímo na stožáry elektického vedení.
6. Dodavatel prací musí prokazatelně seznámit své pracovníky, jichž se to týká s ČSN EN 50110-1.

7. Pokud není možné dodržet body č. 1 a 4, je možné požádat příslušný provozní útvar provozovatele distribuční soustavy o další řešení (zajištění odborného dohledu pracovníka s elektrotechnickou kvalifikací dle Vyhlášky č. 50/78 Sb, vypnutí a zajištění zařízení, zaizolování živých částí ...), pokud nejsou tyto podmínky již součástí jiného vyjádření ke konkrétní stavbě.
8. V případě požadavku na vypnutí zařízení po nezbytnou dobu provádění prací je nutné požádat minimálně 2 měsíce před požadovaným termínem. V případě vedení nízkého napětí je možné též požádat o zaizolování části vedení.

Případné nedodržení uvedených podmínek bude řešeno příslušným stavebním úřadem nebo nahlášeno Energetickému regulačnímu úřadu jako správní delikt ve smyslu příslušného ustanovení energetického zákona spočívající v porušení zákazu provádět činnosti v ochranných pásmech dle § 46 uvedeného zákona.

PODMÍNKY PRO PROVÁDĚNÍ ČINNOSTÍ V OCHRANNÝCH PÁSMECH ELEKTRICKÝCH STANIC

Ochranné pásmo elektrické stanice je stanoveno v §46. odst.6, zák. č. 458/2000 Sb., tj. zákona o podmínkách podnikání a o výkonu státní správy v energetických odvětvích a o změně některých zákonů (energetický zákon) ve znění pozdějších předpisů (dále jen „energetický zákon“) a je vymezeno svislými rovinami vedenými ve vodorovné vzdálenosti:

- a) u venkovních el. stanic s napětím větším než 52 kV v budovách 20 m od oplocení nebo od vnějšího líce obvodového zdiva,
- b) u stožárových elektrických stanic a věžových stanic s venkovním přívodem s převodem napětí z úrovně nad 1 kV a menší než 52 kV na úroveň nízkého napětí 7 m od vnější hrany půdorysu stanice ve všech směrech,
- c) u kompaktních a zděných el. stanic s převodem napětí z úrovně nad 1 kV a menší než 52 kV na úroveň nízkého napětí 2 m od vnějšího pláště stanice ve všech směrech,
- d) u vestavných el. stanic 1 m od obestavění.

V ochranném pásmu elektrické stanice je podle § 46 odst. 8, 10 energetického zákona zakázáno:

1. zřizovat bez souhlasu vlastníka těchto zařízení stavby či umisťovat konstrukce a jiná podobná zařízení, jakož i uskláňovat hořlavé a výbušné látky.
2. provádět bez souhlasu vlastníka zemní práce.
3. provádět činnosti, které by mohly ohrozit spolehlivost a bezpečnost provozu těchto zařízení nebo ohrozit život, zdraví či majetek osob.
4. provádět činnosti, které by znemožňovaly nebo podstatně znesnadňovaly přístup k těmto zařízením.

Pokud stavba nebo stavební činnost zasahuje do ochranného pásma elektrické stanice, je třeba požádat o písemný souhlas vlastníka nebo provozovatele tohoto zařízení na základě §46, odst. (8) a (11), zák. č. 458/2000 Sb.

V ochranném pásmu elektrické stanice je dále zakázáno provádět činnosti, které by mohly mít za následek ohrožení bezpečnosti a spolehlivosti provozu stanice nebo zmenšující či podstatně znesnadňující její obsluhu a údržbu a to zejména:

5. provádět výkopové práce ohrožující zaústění podzemních vedení vysokého a nízkého napětí nebo stabilitu stavební části el. stanice (viz podmínky pro činnosti v ochranných pásmech podzemního vedení).
6. skladovat či umisťovat předměty bránící přístupu do elektrické stanice nebo k rozvaděčům vysokého nebo nízkého napětí.
7. umisťovat antény, reklamy, ukazatele apod.
8. zřizovat oplocení, které by znemožnilo obsluhu el. stanice.

Případné nedodržení uvedených podmínek bude řešeno příslušným stavebním úřadem nebo nahlášeno Energetickému regulačnímu úřadu jako správní delikt ve smyslu příslušného ustanovení energetického zákona spočívající v porušení zákazu provádět činnosti v ochranných pásmech dle §46 uvedeného zákona.

• Vyjádření k existenci sítí, vydaly Služby města Vrchlabí dne 23.12.2015:

1) Upozorňujeme, že v uvedeném případě dojde ke střetu s naším podzemním kabelovým vedením a proto požadujeme následující:

- ochranu kabelového vedení požadujeme provést v chráničce Kopoflex, průměr 50 mm v dotčeném místě a v ochranném pásmu 1,5 m na každou stranu (dle platných norem)
- před započatím zemních prací vyzvat správce sítí a objednat si přesné vytýčení kabelového vedení (zpoplatněná služba)
- v místě střetu s kabelovým vedením VO zajistit jeho ochranu dle výše uvedených požadavků a dotčené místo nechat zkontrolovat správcem sítí, včetně pořízení fotodokumentace.

2) Zadláždění krajnice z žulových kostek – požadujeme oužít žulové kostky 100/100/100, řešení 60/60/60 je nedostatečující.

• **Vyjádření k PD stavby, vydal MěVaK Vrchlabí dne 19.01.2016:**

Likvidace odpadních vod je řešena osazením čerpací stanice do míst stávajícího septiku a dále tlakovou kanalizací PEHD DN50 do připraveného odbočení z hlavní kanalizace KAM DN 150. Součástí kanalizační přípojky je jedna revizní šachta v místě napojení na odbočení.

Současně se stavbou kanalizační přípojky dojde k úpravám suterénu objektu, sanaci a odvodnění vod drenážních i vod dešťových se zaústěním do vsakovacího objektu na p.p.č. 54 v k.ú. Vrchlabí.

Stavba bude provedena dle platných ČSN s důrazem na souběh a křížení sítí dle ČSN 73 6005.

Při realizaci stavby dojde ke střetu se sítěmi ve správě MěVaK Vrchlabí. Pro provádění stavby požadujeme dodržet nezbytná opatření, aby nedošlo k poškození stávajících sítí a stavba byla provedena dle obecně platných norem, zákonů, předpisů, standardů atd. Před zahájením a v průběhu stavby budou dodrženy tyto podmínky:

- a) Před zahájením prací požádá investor nebo prováděcí firma v dostatečném časovém předstihu (cca 10 dní předem) o vytyčení polohy stávajících sítí ve správě MěVaK Vrchlabí. Vytyčení bude provedeno na základě písemné objednávky.
- b) Všichni pracovníci provádějící stavbu budou seznámeni s polohou stávajících sítí, aby nedošlo k poškození při provádění stavby.
- c) V místě možného střetu se zařízením vodovodu nebo kanalizace je nutné dohledat zařízení ruční sondou a až poté pokračovat v práci zemními stroji.
- d) Odkrytý vodovod případné kanalizace musí být po celou dobu stavby chráněny proti poškození. Případné každé sebemenší poškození vodovodu nebo kanalizace je nutné neprodleně nahlásit na tel. 731 200 531.
- e) Stávající zařízení na vodovodní síti (uzávěry, hydranty, poklopy vodovodních a sekčních uzávěrů, ovládání ventilů a šoupát), nesmí být poškozena a jejich funkčnost bude ověřena před dokončením stavby včetně protokolu nebo zápisu do stavebního deníku.
- f) Na sekčních uzávěrech, uzávěrech vodovodních přípojek, hydrantech pro požární zabezpečení a zařízeních vodovodu nesmí být zřizovány skládky zeminy, materiálů, zaparkování strojů atd., aby v případě potřeby mohlo dojít k uzavření případné části úseku vodovodu nebo přípojky.
- g) Před záhozem výkopu musí být min. 1 den předem přizván zástupce MěVaK Vrchlabí (tel. 499 421 304) ke kontrole stávajícího zařízení zda nebylo poškozeno a zda byly dodrženy podmínky stavebního povolení a předepsaných postupů. Povinnost kontroly se vztahuje na veškerá zařízení určená k dodávce vody a k odkanalizování území. O kontrole bude sepsán protokol nebo zápis do stavebního deníku.
- h) Změny stavby vodovodních a kanalizačních přípojek budou předem písemně odsouhlaseny provozovatelem.
- i) Před uvedením stavby do provozu budou provedeny tlakové zkoušky dle platných ČSN.

• **Stanovisko k PD, vydala společnost RWE DS pod značkou 5001234146 dne 20.01.2016:**

K PŘEDLOŽENÉ PD SDĚLUJEME TOTO NAŠE STANOVISKO Z POHLEDU DOTYKU NA PLYNÁRENSKÁ ZAŘÍZENÍ:

V zájmovém prostoru stavby dojde k dotyku s těmito plynárenskými zařízeními:

STL plynovod ní přípojka OC50

Na základě předložené situace byl předán informační zákres

- Při stavbě bude docházet k souběhu a křížení nových i stávajících podzemních inženýrských sítí. Při práci v ochranném pásmu stávajících vedení je nutno dodržovat veškerá pravidla stanovená pro práce v ochranném pásmu plynárenských zařízení. Dále je nutno dodržet minimální vzdálenosti při souběhu a křížení dle ČSN 73 6005.

- Před zahájením stavební činnosti v ochranném pásmu plynárenských zařízení bude provedeno vytyčení trasy a přesné určení uložení plynárenského zařízení.

- Stavební objekty (včetně kanalizačních šachet, kanalizačního potrubí, vpustí, betonových patek, dopravního značení, atd.) musí být umístěny min. 1 m od plynárenských vedení - měřeno kolmo na půdorysný obrys potrubí.

Při realizaci stavby stanovujeme tyto podmínky:

- obrysy kanalizačních šachet budou umístěny minimálně 500 mm od obrysu plynárenského zařízení

- pokud stavba vyvolá výškovou nebo směrovou úpravu trasy plynárenského zařízení, bude zpracována PD přeložek plynárenských zařízení.

- u křížení plynovodů z materiálu OCEL bude na náklady RWE provedena diagnostika stavu potrubí

- pokud realizace stavby vyvolá výškovou nebo směrovou úpravu trasy plynárenského zařízení, bude toto posuzováno jako přeložka. Náklady budou hrazeny investorem stavby.

- dojde - li ke křížení stokového potrubí s plynovodem v menší vzdálenosti než 500 mm, minimálně však 150 mm, opatří se trojnásobnou izolací přesahující stokové potrubí na každou stranu o 1 metr na každou stranu a vyhovující jiskrové zkoušce pro zkušební napětí 25kV.

V rozsahu této stavby souhlasíme s povolením stavby dle zákona 183/2006 Sb. ve znění pozdějších předpisů. Tento souhlas platí jen pro územní řízení, řízení o územním souhlasu, veřejnoprávní smlouvy pro umístění stavby, zjednodušené územní řízení, ohlášení, stavební povolení, veřejnoprávní smlouva o provedení stavby nebo oznámení stavebního záměru s certifikátem autorizovaného inspektora.

V zájmovém území se mohou nacházet plynárenská zařízení jiných vlastníků či správců, případně i dlouhodobě nefunkční/neprovozovaná plynárenská zařízení bez dostupných informací o jejich poloze a vlastnictví.

Plynárenské zařízení je dle ust. § 2925 zákona č. 89/2012 Sb., občanského zákoníku, provozováno jako zařízení zvlášť nebezpečné a z tohoto důvodu je chráněna ochranným pásmem dle zákona č. 458/2000 Sb. ve znění pozdějších předpisů.

Nedodržením podmínek uvedených v tomto stanovisku zakládá odpovědnost stavebníka za vzniklé škody.

Rozsah ochranného pásma je stanoven v zákoně 458/2000 Sb. ve znění pozdějších předpisů.

Při realizaci uvedené stavby budou dodrženy podmínky pro provádění stavební činnosti:

1) za stavební činnosti se pro účely tohoto stanoviska považují všechny činnosti prováděné v ochranném pásmu plynárenského zařízení a plynovodních přípojek (tzn. i bezvýkopové technologie a terénní úpravy) a činnost mimo ochranné pásmo, pokud by takové činnosti mohly ohrozit bezpečnost a spolehlivost plynárenského zařízení a plynovodních přípojek (trhací práce, sesuvy půdy, vibrace, apod.)

2) stavební činnosti je možné realizovat pouze při dodržení podmínek stanovených v tomto stanovisku. Nebudou-li tyto podmínky dodrženy, budou stavební činnosti považovány dle § 68 zákona č. 548/2000 Sb. ve znění pozdějších předpisů za činnost bez našeho předchozího souhlasu. Při každé změně projektu nebo stavby (zejména trasy navrhovaných inženýrských sítí), je nutné požádat o nové stanovisko k této změně,

3) před zahájením stavební činnosti bude provedeno vytyčení plynárenského zařízení a plynovodních přípojek. Vytyčení trasy provede příslušná provozní oblast (formulář a kontakt naleznete na www.rwe-ds.cz nebo Zákaznická linka 840 11 33 55). Při žádosti uvede žadatel naši značku (číslo jednací) uvedenou v úvodu tohoto stanoviska. O provedení vytyčení bude sepsán protokol. Přesné určení uložení plynárenského zařízení a plynovodních přípojek je povinen provést stavebník na svůj náklad. Bez vytyčení a přesného určení uložení plynárenského zařízení a plynovodních přípojek stavebníkem nesmí být stavební činnosti zahájeny. Vytyčení plynárenského zařízení a plynovodních přípojek považujeme za zahájení stavební činnosti.

4) bude dodržena mj. ČSN 73 6005, TPG 702 04 – tab.8, zákon č. 458/2000 Sb. ve znění pozdějších předpisů, případně další předpisy související s uvedenou stavbou,

5) pracovníci provádějící stavební činnosti budou prokazatelně seznámeni s polohou plynárenského zařízení a plynovodních přípojek, rozsahem ochranného pásma a těmito podmínkami.

6) při provádění stavební činnosti v ochranném pásmu plynárenského zařízení a plynovodních přípojek je investor povinen učinit taková opatření, aby nedošlo k poškození plynárenského zařízení nebo ovlivnění jeho bezpečnosti a spolehlivosti provozu. Nebude použito nevhodného nářadí, zemina bude těžena pouze ručně bez použití pneumatických, elektrických, bateriových a motorových nářadí,

7) odkryté plynárenské zařízení a plynovodních přípojek bude v průběhu nebo při přerušení stavební činnosti řádně zabezpečeno proti jeho poškození,

8) v případě použití bezvýkopových technologií (např. protlaku) bude před zahájením stavební činnosti provedeno obnažení plynárenského zařízení a plynovodních přípojek v místě křížení na náklady stavebníka. V případě, že nebude tato podmínka dodržena, nesmí být použita bezvýkopové technologie.

9) Stavebník je povinen neprodleně oznámit každé i sebemenší poškození plynárenského zařízení a plynovodních přípojek (vč. izolace, signalizačního vodiče, výstražné fólie atd.) na telefon 1239.

10) před provedením zásypu výkopu bude provedena kontrola dodržení podmínek stanovených pro stavební činnosti plynárenského zařízení a kontrola plynárenského zařízení a plynovodních přípojek. Kontrolu provede příslušná provozní oblast (formulář a kontakt naleznete na www.rwe-ds.cz nebo Zákaznická linka 840 11 33 55). Při žádosti uvede žadatel naši značku (číslo jednací) uvedenou v úvodu tohoto stanoviska. Povinnost kontroly se vztahuje i na plynárenská zařízení, která nebyla odhalena. O provedené kontrole bude sepsán protokol. Bez provedené kontroly nesmí být plynovodní zařízení a plynovodní přípojky zasypány. V případě, že nebudou dodrženy výše uvedené podmínky je povinen stavebník na základě výzvy provozovatele PZ a plynovodních přípojek, nebo jeho zástupce doložit průkaznou dokumentaci o nepoškození PZ a plynovodních přípojek během výstavby – nebo provést na své náklady kontrolní sondy v místě styku stavby s PZ a plynovodními přípojkami.

11) plynárenské zařízení a plynovodních přípojek bude před zásypem výkopu řádně podsypáno a obsypáno těženým pískem, zhutněno a bude osazena výstražná fólie žluté barvy, vše v souladu s ČSN EN 12007-1-4, TPG 702 01, TPG 702 04,

12) neprodleně po skončení stavební činnosti budou řádně osazeny všechny poklopy a nadzemní prvky plynárenského zařízení a plynovodních přípojek.

13) poklapy uzávěrů a ostatních armatur na plynárenském zařízení a plynovodních přípojkách vč. hlavních uzávěrů plynu (HUP) na odběrném plynovém zařízení udržovat stále přístupné a funkční po celou dobu trvání stavební činnosti,

14) případné zřizování stavení, skladování materiálů, stavebních strojů apod. bude realizováno mimo ochranné pásmo plynárenského zařízení a plynovodních přípojek (není-li ve stanovisku uvedeno jinak),

15) bude zachována hloubka uložení plynárenského zařízení a plynovodních přípojek (není-li ve stanovisku uvedeno jinak),

16) při použití nákladních vozidel, stavebních strojů a mechanismů zabezpečit případný přejezd přes plynárenské zařízení a plynovodní přípojeky uložení panelů v místě přejezdu plynárenského zařízení

• **Souhlas s PD a s činností v ochranném pásmu telekomunikačního vedení, vydal ČEZ ICT Services pod značkou 016-18-PR5 dne 17.05.2016:**

Ve Vámi uvedeném zájmovém území **se nachází nebo zasahuje ochranným pásmem** komunikační vedení v majetku společnosti ČEZ ICT Services, a. s. Komunikační vedení je chráněno ochranným pásmem podle §102 zákona č.127/2005 Sb. (Zákon o elektronických komunikacích) v platném znění nebo technickými normami.

S předloženou dokumentací souhlasíme pouze za předpokladu dodržení *Podmínek pro provádění prací v blízkosti komunikačního vedení ČEZ ICT Services, a. s.*, které byly součástí vydaného sdělení o existenci sítě (č. sdělení 0200382375 dne 17.12.2015)

Při práci v ochranném pásmu našeho sdělovacího vedení je nutné dodržení všech podmínek našeho sdělení.

• **Souhlas s umístěním stavby a s prováděním činnosti v ochranném pásmu elektrického zařízení, vydal ČEZ Distribuce pod značkou 685/2015 dne 22.12.2015:**

Sdělujeme Vám, že udělujeme souhlas s umístěním výše uvedené stavby a s prováděním činností zasahující do ochranného pásma předmětného elektrického zařízení.

Povoleny činnosti *): 1,2,3,4

*)Legenda povolených činností:

- | | | |
|---------------------|------------------------|-------------------------|
| 1 – stavební práce | 2 – zemní práce | 3 – kácení a prořezy |
| 4 – umístění stavby | 5 – skladování hořavin | 6 – skladování výbušnin |

Platnost tohoto souhlasu je vázána na dodržení následujících podmínek:

1. Podmínkou pro zahájení činnosti v ochranném pásmu je platné „Sdělení o existenci energetického zařízení v majetku společnosti ČEZ Distribuce, a. s.“, v daném zájmovém území tohoto souhlasu a dodržení podmínek uvedených v tomto vyjádření.
2. Souběhy a křižovatky s elektrickými vedeními musí být provedeny v souladu s platnými normami a předpisy, zejména s ČSN EN 50110-1, ČSN EN 50423-3, PNE 33 0000-6 a PNE 33 3301, ČSN EN 50341-3 pro venkovní vedení VN, ČSN 33 2000-5-52 a PNE 34 1050 pro kabelová vedení a ČSN 73 6005 o prostorovém uspořádání sítí technického vybavení.
3. Umístění stavby a provádění činností v ochranném pásmu elektrického zařízení bude prováděno podle projektové dokumentace vypracované firmou: **Ing. Jan Chaloupský Trutnov**
4. **Doplňující podmínky dle místních podmínek: V případě křížení a souběhu kanalizace a kabelového vedení NN a VN budou dodrženy minimální vzdálenosti dle ČSN 73 6005. Předpoklad stavby v ochranném pásmu zařízení DS bez křížení.**
5. **Umístění zpevněných ploch v ochranném pásmu zařízení DS bude provedeno dle příslušných technických norem především ČSN 736005 a ČSN 332000-5-52. Budou provedeny v ochranném pásmu kabelového vedení NN a VN z rozebíratelného materiálu např. zámková dlažba, žulová dlažba, štěr. Musí být zachována hloubka uložení kabelu NN a VN v souladu s normou ČSN 736005.**
6. Jakákoliv poškození nebo mimořádné události, způsobené na elektrickém zařízení stavebníkem, musí být neprodleně oznámeny na poruchovou linku 840 850 860 a budou opraveny na náklady viníka. Zahnutí poškozených míst může být provedeno pouze po souhlasu vydaném naší společností.
7. Umístěním stavby nesmí dojít ke ztížení přístupu našich pracovníků a pracovníků námi pověřených firem k našemu zařízení.
8. Při realizaci stavby nesmí dojít v žádném případě k nebezpečnému přiblížení osob, věcí, zařízení nebo mechanismů a strojů k živým částem pod napětím tj. musí být dodržena minimální vzdálenost 2 m od vodičů dle ČSN EN 50110-1. V případě, že nebude možné tuto vzdálenost dodržet, je žadatel povinen požádat o vypnutí předmětného vedení.
9. Pracovníci provádějící práce budou prokazatelně poučeni o nebezpečí, které hrozí při nedodržení bezpečnostních předpisů.
10. S ohledem k provádění prací v ochranném pásmu upozorňujeme na možnost nebezpečných vlivů od elektrického zařízení. Opatření proti těmto vlivům je na straně zhotovitele výše uvedené stavby. ČEZ Distribuce, a.s. nepřevzme žádnou zodpovědnost za případné škody, které vzniknou stavebníkovi následkem poruchy nebo havárie elektrického zařízení za nepředvídaných okolností nebo nedodržení výše uvedených podmínek.

11. Při případné úpravě povrchu v ochranném pásmu vedení nesmí dojít ke změně výškové nivelety země oproti současnému stavu.
12. Musí být dodrženy Podmínky pro práce v ochranných pásmech vedení, které jsou přílohou tohoto souhlasu.
13. Jakékoliv události mající vliv na provoz předmětných vedení musí být neprodleně oznámeny na poruchovou linku 840 850 860 nebo včas oznámeny naší společnosti.
14. Výjimka z OP se nevztahuje na zařízení ČEZ ICT Services, a.s.

PODMÍNKY PRO PROVÁDĚNÍ ČINNOSTÍ V OCHRANNÝCH PÁSMECH PODZEMNÍCH VEDENÍ

Ochranné pásmo podzemních vedení elektrizační soustavy do 110 kV včetně a vedení řídicí, měřicí a zabezpečovací techniky je stanoveno v § 46, odst. 5, zák. č. 458/2000 Sb., tj. zákona o podmínkách podnikání a o výkonu státní správy v energetických odvětvích a o změně některých zákonů (energetický zákon) ve znění pozdějších předpisů (dále jen „energetický zákon“) a činí 1 metr po obou stranách krajního kabelu kabelové trasy, nad 110 kV činí 3 metry po obou stranách krajního kabelu.

V ochranném pásmu podzemního vedení je podle § 46 odst. (8) a (10) energetického zákona zakázáno:

- f) zřizovat bez souhlasu vlastníka těchto zařízení stavby či umísťovat konstrukce a jiná podobná zařízení, jakož i uskláňovat hořlavé a výbušné látky,
- g) provádět bez souhlasu vlastníka zemní práce,
- h) provádět činnosti, které by mohly ohrozit spolehlivost a bezpečnost provozu těchto zařízení nebo ohrozit život, zdraví či majetek osob,
- i) provádět činnosti, které by znemožňovaly nebo podstatně znesnadňovaly přístup k těmto zařízením,
- j) vysazovat trvalé porosty a přejíždět vedení těžkými mechanismy.

Pokud stavba, nebo stavební činnost zasahuje do ochranného pásma podzemního vedení, je třeba požádat o písemný souhlas vlastníka, nebo provozovatele tohoto zařízení na základě § 46. odst. (8) a (11) zák. č. 458/00 Sb.

V ochranných pásmech podzemních vedení je třeba dále dodržovat následující podmínky:

1. Dodavatel prací musí před zahájením prací zajistit vytyčení podzemního zařízení a prokazatelně seznámit pracovníky, jichž se to týká, s jejich polohou a upozornit na odchylky od výkresové dokumentace.
2. Výkopové práce do vzdálenosti 1 metr od osy (krajního) kabelu musí být prováděny ručně. V případě sond (ručně) může být tato vzdálenost snížena na 0,5 metru.
3. Zemní práce musí být prováděny v souladu s ČSN 73 6133 Návrh a provádění zemního tělesa pozemních komunikací a při zemních pracích musí být dodrženo Nařízení vlády č. 591/2006 Sb. o bližších minimálních požadavcích na bezpečnost a ochranu zdraví při práci na staveništích.
4. Místa křížení a souběhy ostatních zařízení se zařízeními energetiky musí být vyprojektovány a provedeny zejména dle ČSN 73 6005, ČSN EN 50 341-1,2, ČSN EN 50341-3, ČSN EN 50423-1, ČSN 33 2000-5-52 a PNE 34 1050
5. Dodavatel prací musí oznámit příslušnému provozovateli distribuční soustavy zahájení prací minimálně 3 pracovní dny předem.
6. Při potřebě přejíždění trasy podzemních vedení vozidly nebo mechanismy je třeba po dohodě s provozovatelem provést dodatečnou ochranu proti mechanickému poškození.
7. Je zakázáno manipulovat s obnaženými kabely pod napětím. Odkryté kabely musí být za vypnutého stavu řádně vyvěšeny, chráněny proti poškození a označeny výstražnou tabulkou dle ČSN ISO 3864.
8. Před záhozem kabelové trasy musí být provozovatel kabelu vyzván ke kontrole uložení. Pokud toto organizace provádějící zemní práce neprovede, vyhrazuje si provozovatel distribuční soustavy právo nechat inkriminované místo znovu odkrýt.
9. Při záhozu musí být zemina pod kabely řádně udusána, kabely zapískovány a provedeno krytí proti mechanickému poškození.
10. Bez předchozího souhlasu je zakázáno snižovat nebo zvyšovat vrstvu zeminy nad kabelem.
11. Každé poškození zařízení provozovatele distribuční soustavy musí být okamžitě nahlášeno na Linku pro hlášení poruch Skupiny ČEZ, společnosti ČEZ Distribuce, a.s., 840 850 860, která je Vám k dispozici 24 hodin denně, 7 dní v týdnu.
12. Ukončení stavby musí být neprodleně ohlášeno příslušnému provoznímu útvaru.
13. **Po dokončení stavby provozovatel distribuční soustavy nesouhlasí s vyhlášením ochranného pásma nových rozvodů, které jsou budovány, protože se již jedná o práce v ochranném pásmu zařízení provozovatele distribuční soustavy. Případné opravy nebo rekonstrukce na svém zařízení nebude provozovatel distribuční soustavy provádět na výjimku z ochranného pásma nebo na základě souhlasu s činností v tomto pásmu.**

Případné nedodržení uvedených podmínek bude řešeno příslušným stavebním úřadem, nebo nahlášeno Energetickému regulačnímu úřadu jako správní delikt ve smyslu příslušného ustanovení energetického zákona spočívající v porušení zákazu provádět činnosti v ochranných pásmech dle § 46 uvedeného zákona.

- **Koordinované závazné stanovisko, vydal MěÚ Vrchlabí pod č.j.: KST-STAR/1242/2016 dne 02.03.2016:**

1) Ochrana ZPF

Souhlas bez připomínek

Za správnost: Jana Marksová, odbor ŽP

2) Vodoprávní úřad

Souhlas bez připomínek

Za správnost: Iveta Lešáková, DiS., odbor ŽP

3) Ochrana přírody a krajiny

Souhlas bez připomínek

Za správnost: Ing. Lada Kůželová, odbor ŽP

4) Státní správa lesů

Souhlas bez připomínek

Za správnost: Ing. Lada Kůželová, odbor ŽP

5) Ochrana ovzduší**Vyjádření orgánu ochrany ovzduší podle zákona č. 201/2012 Sb., o ochraně ovzduší:**

Postupovat v souladu se zákonem č. 201/12 Sb., o ochraně ovzduší v aktuálním znění a souvisejícími předpisy.

Zajistit minimální prašnost a obtěžování okolí zápachem během stavebních prací i v průběhu užívání.

Za správnost: Ing. Ivana Luňáková, odbor ŽP

6) Památková péče

Městský úřad Vrchlabí, odbor životního prostředí, jako věcně a místně příslušný prvoinstanční orgán státní památkové péče podle § 29 zákona č. 20/1987 Sb., o státní památkové péči, ve znění pozdějších předpisů, konstatuje, že se předmětná stavba nachází na území Městské památkové zóny Vrchlabí, prohlášené Vyhláškou Východočeského krajského národního výboru v Hradci Králové ze dne 17. 10. 1990 o prohlášení památkových zón ve vybraných městech a obcích Východočeského kraje s účinností od 1. 11. 1990. Městský úřad Vrchlabí, odbor životního prostředí, vydal v této věci rozhodnutí pod č. j. ŽP/14330/2013-5 ze dne 10. 10. 2013 resp. pod č. j. ŽP/17466/2014-6 ze dne 17. 12. 2014, která jsou v platnosti.

Za správnost: Ing. Lucie Kirjakovská, odbor ŽP

7) Speciální stavební úřad pro pozemní komunikace

Není dotčeným správním orgánem

Za správnost: Markéta Kreislová, stavební úřad

8) Silniční správní úřad – komunikace II. a III. třídy

Není dotčeným správním orgánem.

Za správnost: Hana Bajarová, odbor RMÚP

9) Silniční správní úřad – místní komunikace

Po přezkoumání předložené projektové dokumentace zpracované Ing. J. Chaloupským, Datum: 12/2015, č. zakázky: 4460/14, vydáváme pro shora uvedený záměr ve smyslu ust. § 149 správního řádu a ust. § 44 odst. 1 zákona č. 13/1997 Sb., o pozemních komunikacích, ve znění pozdějších předpisů (dále jen „zákon o pozemních komunikacích“) toto závazné stanovisko.

1. Předmětnou stavbou nebudou dotčeny konstrukční vrstvy místní komunikace ul. Dobrovského.
2. Před zahájením stavebních prací je investor stavby, event. její zhotovitel povinen v dostatečném časovém předstihu
 - a) požádat silniční správní úřad MěÚ Vrchlabí o vydání povolení zvláštního užívání místní komunikace ul. Dobrovského ve smyslu ust. § 25 zákona o pozemních komunikacích,
 - b) sepsat s městem Vrchlabí smlouvu o úhradě za omezení obvyklého užívání nemovitosti – pozemku parc. č. 1851/1 v k. ú. Vrchlabí a o složení kauce,
 - c) uhradit platby související s vydaným povolením a smlouvou.
3. Jelikož investor provede část stavby (zpevnění žulovými kostkami do betonového lože) na cizím pozemku, konkrétně na pozemku parc. č. 1851/1 v k. ú. Vrchlabí, jehož převážná část je silničním pozemkem ve smyslu ust. § 11 zákona o pozemních komunikacích, na němž se nachází těleso místní komunikace ul. Dobrovského, doporučujeme, aby investor stavby zajistil s vlastníkem tohoto pozemku ujednání, z něhož bude patrné vlastnictví stavby „zadláždění podél objektu“ včetně zajištění údržby zadláždění.

Za správnost: Eva Havlíčková, odbor RMÚP

• Souhrnné vyjádření, vydal MěÚ Vrchlabí pod č.j.: KST-STAR/1242/2016 dne 02.03.2016:**1) Úřad územního plánování**

Není dotčeným správním orgánem.

Za správnost: Ing. Jana Doležalová, odbor RMÚP

2) Odpadové hospodářství**Vyjádření podle § 79 odst. 4 písm. b) zákona č. 185/2001 Sb., o odpadech:**

S veškerými vzniklými odpady ze stavby nakládat v souladu se zákonem č. 185/2001Sb., o odpadech v platném znění a souvisejícími předpisy. Odpady shromažďovat odděleně podle druhů a předávat pouze do oprávněných zařízení, která jsou k nakládání s příslušným druhem odpadu schválena, tak, aby bylo upřednostněno využití odpadů před jejich odstraněním.

Veškeré odpady ze stavby budou řádně předány do doby ukončení stavební činnosti. Nebezpečné odpady typu obaly od barev apod., nemohou být likvidovány na místních skládkách ostatních odpadů, ale je nutné je předat do zařízení, které je oprávněné k nakládání s příslušným druhem nebezpečného odpadu.

Nekontaminované zeminy a jiné přírodní materiály vytěžené během stavební činnosti mohou být použity v přirozeném stavu v místě stavby, mimo dikci zákona o odpadech.

Nadbytečné zeminy a přírodní materiály, které není možno využít výše uvedeným způsobem, je nutno jako odpad předat do oprávněného zařízení nebo využít v kvalitě vstupní suroviny za předpokladu splnění podmínek stanovených příl. č. 11 vyhlášky č. 294/2005 Sb., která zahrnuje zejména splnění kvalitativních požadavků na obsah škodlivin podle příl.č.10 výše uvedené vyhlášky.

Za správnost: Radek Vich, odbor ŽP

• **Vyjádření o existenci SEK, vydala společnost CETIN pod č.j.: 760420/15 dne 17.12.2015:**

Ve vyznačeném zájmovém území se nachází síť elektronických komunikací společnosti Česká telekomunikační infrastruktura a.s. (dále jen SEK) nebo její ochranné pásmo.

Existence a poloha SEK je zakreslena v příloženém výřezu/výřezech z účelové mapy SEK společnosti Česká telekomunikační infrastruktura a.s. Ochranné pásmo SEK je v souladu s ustanovením § 102 zákona č. 127/2005 Sb., o elektronických komunikacích a o změně některých souvisejících zákonů stanoveno rozsahem 1,5 m po stranách krajního vedení SEK a není v příloženém výřezu/výřezech z účelové mapy SEK společnosti Česká telekomunikační infrastruktura a.s. vyznačeno (dále jen *Ochranné pásmo*).

(1) *Vyjádření* je platné pouze pro zájmové území určené a vyznačené žadatelem, jakož i pro důvod vydání *Vyjádření* stanovených žadatelem v žádosti.

Vyjádření pozbývá platnosti uplynutím doby platnosti v tomto *Vyjádření* uvedené, změnou rozsahu zájmového území či změnou důvodu vydání *Vyjádření* uvedeného v žádosti, nesplněním povinnosti stavebníka dle bodu (3) tohoto *Vyjádření*, a nebo pokud se žadatel či stavebník bezprostředně před zahájením realizace stavby ve vyznačeném zájmovém území prokazatelně neujistí u společnosti Česká telekomunikační infrastruktura a.s., o tom, zda toto *Vyjádření* v době bezprostředně předcházející zahájení realizace stavby ve vyznačeném zájmovém území stále odpovídá skutečnosti, to vše v závislosti na tom, která ze skutečností rozhodná pro pozbytí platnosti tohoto *Vyjádření* nastane nejdříve.

(2) Podmínky ochrany jsou stanoveny v tomto *Vyjádření* a ve Všeobecných podmínkách ochrany SEK společnosti Česká telekomunikační infrastruktura a.s., které jsou nedílnou součástí tohoto *Vyjádření*. Stavebník nebo jím pověřená třetí osoba je povinen řídit se těmito Všeobecnými podmínkami ochrany SEK společnosti Česká telekomunikační infrastruktura a.s.

(3) Stavebník, nebo jím pověřená třetí osoba, je povinen pouze pro případ, že:

a) existence a poloha SEK, jež je zakreslena v příloženém výřezu/výřezech z účelové mapy SEK společnosti Česká telekomunikační infrastruktura a.s. a nebo
b) toto *Vyjádření*, včetně Všeobecných podmínek ochrany SEK **nepředstavuje dostatečnou informaci pro záměr, pro který podal shora označenou žádost nebo pro zpracování projektové dokumentace stavby, která koliduje se SEK, nebo zasahuje do ochranného pásma SEK**, vyzvat písemně společnost Česká telekomunikační infrastruktura a.s. k upřesnění podmínek ochrany SEK, případně k přeložení SEK, a to prostřednictvím zaměstnance společnosti Česká telekomunikační infrastruktura a.s., pověřeného ochranou sítě - Jiří Bůta, e-mail: jiri.buta@cetin.cz (dále jen POS).

(4) Přeložení SEK zajistí její vlastník, společnost Česká telekomunikační infrastruktura a.s. Stavebník, který vyvolal překládku SEK je dle ustanovení §104 odst. 17 zák. č. 127/2005 Sb., o elektronických komunikacích a o změně některých souvisejících zákonů povinen uhradit společnosti Česká telekomunikační infrastruktura a.s. veškeré náklady na nezbytné úpravy dotčeného úseku SEK, a to na úrovni stávajícího technického řešení.

(5) Pro účely přeložení SEK dle bodu (3) tohoto *Vyjádření* je stavebník povinen uzavřít se společností Česká telekomunikační infrastruktura a.s. Smlouvu o realizaci překládky SEK.

(6) Společnost Česká telekomunikační infrastruktura a.s. prohlašuje, že žadateli byly pro jím určené a vyznačené zájmové území poskytnuty veškeré dostupné informace o SEK.

(7) Žadateli převzetím tohoto *Vyjádření* vzniká povinnost poskytnuté informace a data užít pouze k účelu, pro který mu byla tato poskytnuta. Žadatel není oprávněn poskytnuté informace a data rozmnožovat, rozšiřovat, pronajímat, půjčovat či jinak užívat bez souhlasu společnosti Česká telekomunikační infrastruktura a.s. V případě porušení těchto povinností vznikne žadateli odpovědnost vyplývající z platných právních předpisů, zejména předpisů práva autorského.

• **Stanovení podmínek ochrany SEK, vydala společnost CETIN pod č.j.: POS 45/16 dne 08.01.2016**

1) Pokládka IS v souběhu a křížení se SEK musí být provedena, dle doporučující normy ČSN 73 6005.

2) V místě křížení s IS je nutno SEK uložit do chráničky s přesahem na každou stranu 0,5 m (pozor ve společném výkopu může být více prvků).

3) Za předpokladu ověření uložení SEK příčnými sondami, za použití vhodného nářadí je možno provádět zemní práce v ochranném pásmu a umístit stavbu pevně spojenou se zemí do ochranného pásma SEK v minimální vzdálenosti od krajního vedení 50 cm.

4) Úspěšný kolaudační souhlas stavby je podmíněn kladným zápisem o kontrole před záhozem odkryté SEK.

5) V případě dodržení podmínek ochrany uvedených v bodech 1 - 4, které budou ošetřeny v rozhodnutí stavebního úřadu, nemáme k navrhované stavbě žádných dalších připomínek.

Žadatel k žádosti doložil tyto doklady, stanoviska a vyjádření:

1. Projektová dokumentace pro územní řízení, kterou vypracoval v březnu 2015 Ing. Jan Chaloupský, ČKAIT 0600124. Pro část SO – 02 a SO – 03 vypracoval PD Ing. Pavel Romášek, ČKAIT 0609778.
2. Výpis z KN a KM

3. Plná moc pro Ing. Jana Chaloupského k zastupování stavebníka
4. Sdělení o existenci komunikačního vedení, vydal ČEZ ICT Services pod značkou 0200382375 dne 18.12.2015
5. Sdělení o existenci energetického zařízení, vydal ČEZ Distribuce pod značkou 0100505327 dne 17.12.2015
6. Vyjádření k existenci sítí, vydala společnost ČEZ Teplárenská dne 23.12.2015
7. Vyjádření k existenci sítí, vydaly Služby města Vrchlabí dne 23.12.2015
8. Vyjádření k PD stavby, vydal MěVaK Vrchlabí dne 19.01.2016
9. Vyjádření k existenci sítí, vydala spol. ITSELF dne 14.01.2016
10. Stanovisko k PD, vydala společnost RWE DS pod značkou 5001234146 dne 20.01.2016
11. Souhlas s PD a s činností v ochranném pásmu telekomunikačního vedení, vydal ČEZ ICT Services pod značkou 016-18-PR5 dne 17.05.2016
12. Souhlas s umístěním stavby a s prováděním činnosti v ochranném pásmu elektrického zařízení, vydal ČEZ Distribuce pod značkou 685/2015 dne 22.12.2015
13. Koordinované závazné stanovisko, vydal MěÚ Vrchlabí pod č.j.: KST-STAR/1242/2016 dne 02.03.2016
14. Souhrnné vyjádření, vydal MěÚ Vrchlabí pod č.j.: KST-STAR/1242/2016 dne 02.03.2016
15. Smlouva o udělení souhlasu s umístěním stavby a jednorázové náhradě za omezení v obvyklém užívání nemovitosti, mezi městem Vrchlabí a Správou KRNP ze dne 12.04.2016
16. Doklad o zaplacení správního poplatku ze dne 12.05.2016
17. Vyjádření o existenci SEK, vydala společnost CETIN pod č.j.: 760420/15 dne 17.12.2015
18. Stanovení podmínek ochrany SEK, vydala společnost CETIN pod č.j.: POS 45/16 dne 08.01.2016

Záměr splňuje všechny podmínky podle § 96 odst. 1, 2 a § 90 stavebního zákona.

Poučení:

Územní souhlas platí 2 roky ode dne jeho vydání. Dobu platnosti územního souhlasu nelze prodloužit. Územní souhlas lze změnit územním souhlasem nebo územním rozhodnutím. Územní souhlas nepozbývá platnosti v případech podle § 96 odst. 8 stavebního zákona. Územní souhlas nabývá právních účinků dnem doručení žadateli.

Poplatek:

Správní poplatek podle zákona č. 634/2004 Sb., o správních poplatcích položky 17 odst. 1 písm. e) ve výši 500 Kč byl zaplacen.

Hana Vondrušková v.r.
vedoucí stavebního úřadu

Otisk úředního razítka

Za správnost vyhotovení:
Ing. Zdeněk MARTIN

Příloha: Situační výkres záměru v měřítku 1:200

Obdrží:

Správa Krkonošského národního parku Vrchlabí, IDDS: ssxrbr7
sídlo: Dobrovského č.p. 3, 543 01 Vrchlabí 1

Ing. Jan Chaloupský, IDDS: rqygfxd + **Příloha: PD stavby a ověřená situace**
sídlo: U hřiště č.p. 639, Horní Staré Město, 541 02 Trutnov 4

ČEZ Distribuce, a. s., IDDS: v95uqfy
sídlo: Teplická č.p. 874/8, Děčín IV-Podmokly, 405 02 Děčín 2

ČEZ ICT Services, a. s., IDDS: zbsdk9i
sídlo: Duhová č.p. 1444/2, 140 00 Praha 4-Michle

Městské vodovody a kanalizace Vrchlabí, příspěvková organizace, IDDS: mdvk534
sídlo: Nádražní č.p. 832, 543 01 Vrchlabí 1

RWE Distribuční služby, s.r.o., IDDS: jnnys6
sídlo: Plynárenská č.p. 499/1, Zábřdovice, 602 00 Brno 2

Česká telekomunikační infrastruktura a.s., IDDS: qa7425t
sídlo: Olšanská č.p. 2681/6, 130 00 Praha 3-Žižkov

Služby města Vrchlabí, příspěvková organizace, IDDS: uatk6z8
sídlo: Jihoslovanská č.p. 441, 543 01 Vrchlabí 1

Městský úřad, odbor životního prostředí, Krkonošská č.p. 8, 543 01 Vrchlabí 1

Městský úřad Vrchlabí, odbor RM a ÚP - SSÚ p. Havlíčková, Zámek č.p. 1, 543 01 Vrchlabí 1

LEGENDA

stáv.	podzemní vedení NN
stáv.	podzemní vedení VN
stáv.	podzemní vedení ČETN
stáv.	podzemní vedení vodovodu
stáv.	podzemní vedení kanalizace
stáv.	podzemní RWE
stáv.	podzemní vedení veř. osvětlení
nová trasa dešťové kanalizace	
PVC SN8 DN150, dl.68,8m	

nová trasa přípojky tlakové kanalizace
PEHD DN50 dl. 42.6m

nová trasa pojistné drenáže


PEHD DN150, ze 2/3 děrov. dl. 21m

zadlážděno žulovými
kostkami 100x100x10
do betonového lože
18m2

zadlážděno betonovou dlažbou
podkl. vrstý: písek fr.4/8..30mm
drcené kamenivo fr.8/16..100mm
drcené kamenivo fr.16/32..100mm
drcené kamenivo fr.32/63..200mm
šterkopiesek fr.0/8..100mm

okraje - zahr. obrubník š.80mm, dl.16m
plocha: 39m²

Priloha k Městskému úřadu v Mladé Boleslavi - 5
STAVERNÍ ÚŘAD

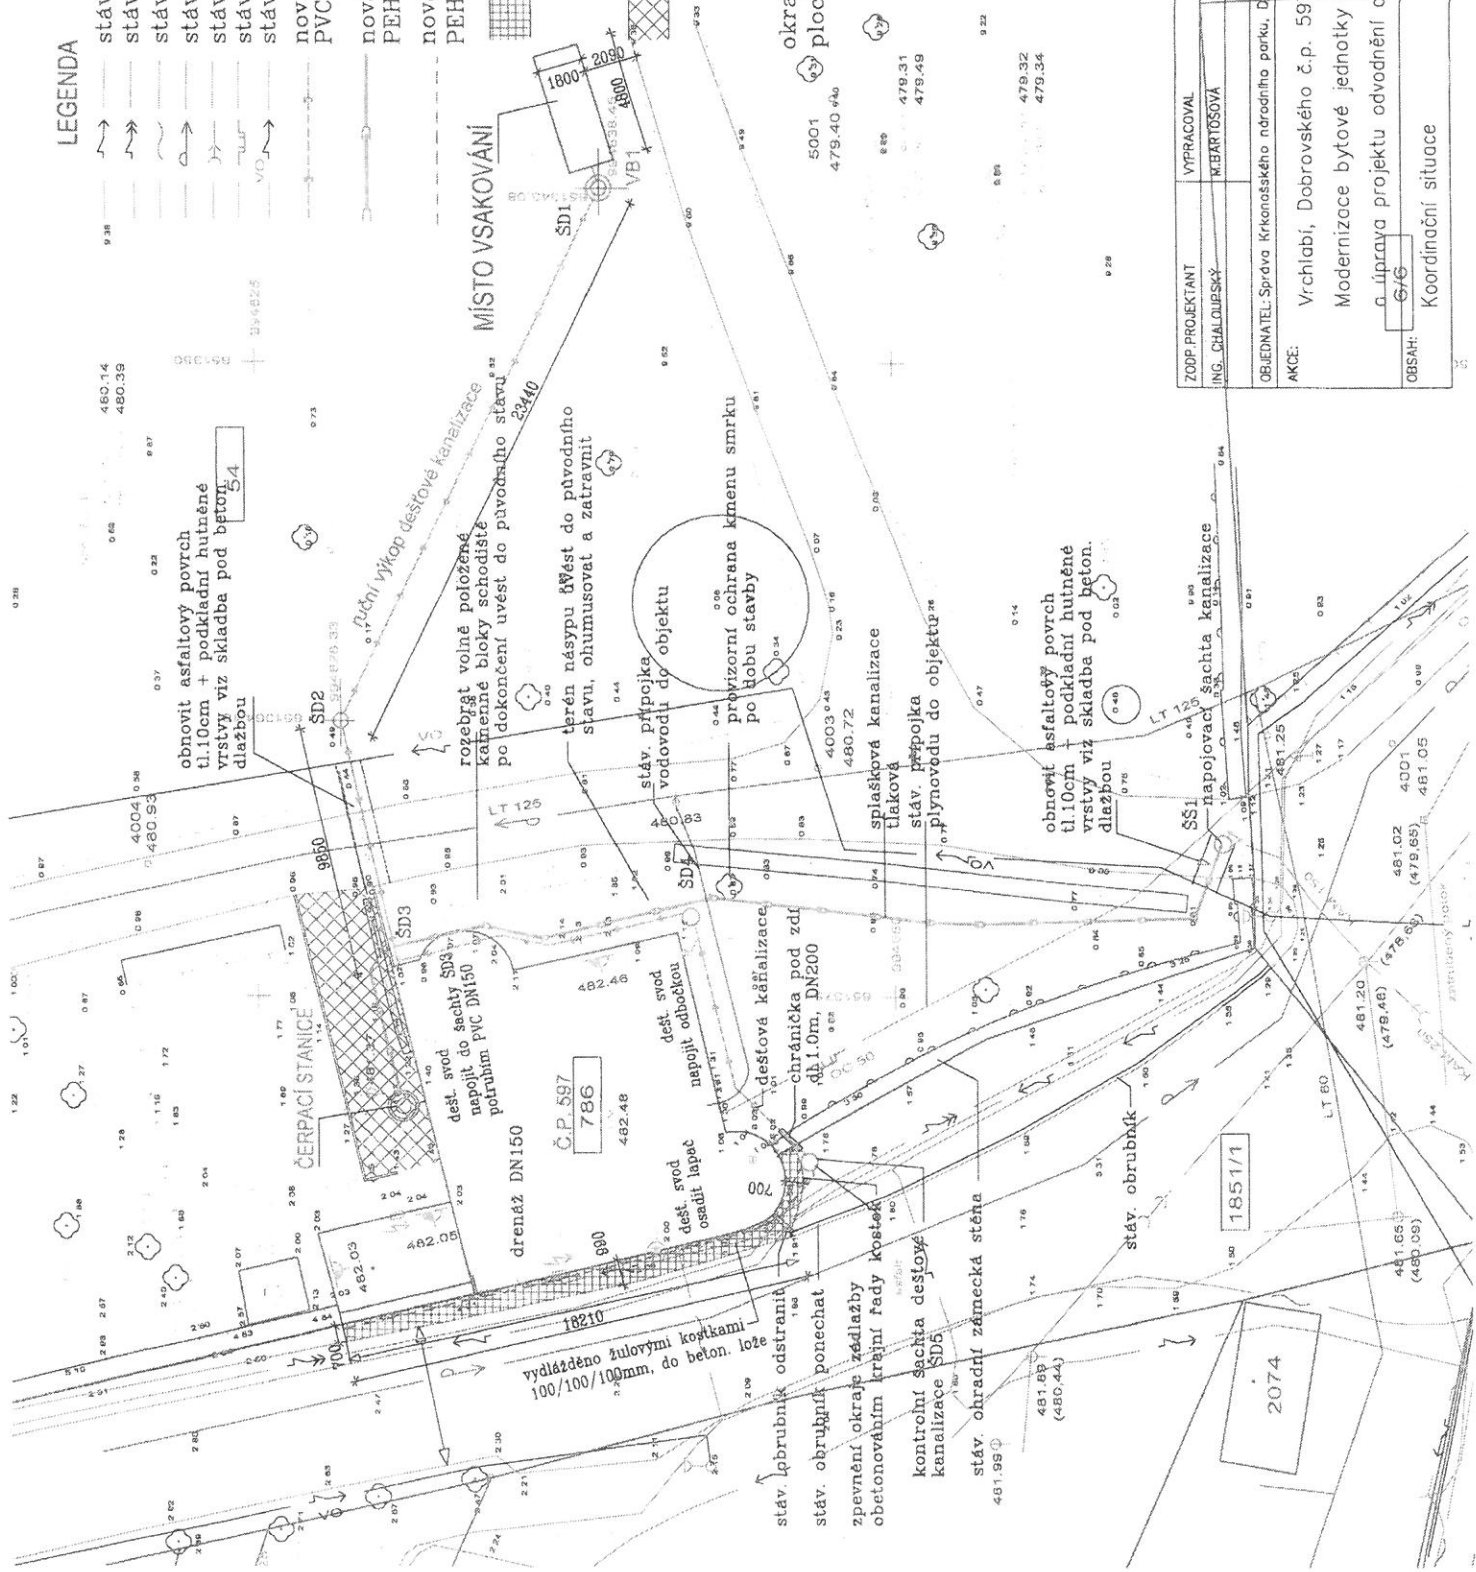

ZODP. PROJEKTANT	VYPRACOVAL	KONTROLOVAL	Ing. JAR CHALOUPSKÝ
Ing. CHALOUPSKÝ	MEKARTOVSKÁ		Projekty, průzkumy a posudky staveb
OBJEDNATEL: Správa Krkonošského národního parku, Dobrovského 3, 543 01 Vrchlabí			U Hrástě 639 Tatunov
AKCE:	Vrchlabí, Dobrovského č.p. 597		
	Modernizace bytové jednotky v 1.NP		
	a úprava projektu odvodnění objektu		
OBSAH:	6-6		Č. JAKRESU
	Koordináční situace		1: 200
			C.2.
			2 A4
			12/2015
			Projekt
			4460/14
			ČÍSLO ZAK.
			MĚŘÍTKO



Městský úřad Vrchlabí

Odbor Životního prostředí
Zámek 1, 543 01 Vrchlabí



Oddělení památkové péče, telefon: 499 40 57 07, e-mail: kirjakovskalucie@muvrchlabi.cz

**Správa KRNAP
Dobrovského 3
Vrchlabí
543 01
IČO: 00088455**

Na základě plné moci zastupuje:

Ing. Jan Chaloupský, U Hřiště 639, 541 02 Trutnov 2, IČO:11164034

Ve Vrchlabí dne 17. 12. 2014
JID: ve54340/14
Č. j. ŽP/17466/2014-6
Vyřizuje: Ing. Lucie Kirjakovská

ROZHODNUTÍ

Městský úřad Vrchlabí, odbor životního prostředí, jako věcně a místně příslušný prvoinstanční orgán státní památkové péče podle § 29 zákona č. 20/1987 Sb., o státní památkové péči, ve znění pozdějších předpisů, a ve znění § 17 Vyhlášky Ministerstva vnitra ČR č. 388/2002 Sb., o stanovení správních obvodů obcí s pověřeným obecním úřadem a správních obvodů obcí s rozšířenou působností, zahájil podle § 44 odst. 1 zákona č. 500/2004 Sb., správní řád, na základě písemné žádosti ze dne 1. 12. 2014, kterou podal vlastník předmětné nemovitosti Správa KRNAP, Dobrovského 3, 543 01 Vrchlabí, IČO:00088455 prostřednictvím zplnomocněného zástupce Ing. Jana Chaloupského U Hřiště 639, 541 02 Trutnov 2, IČO:11164034, správní řízení ve věci stavebních úprav u objektu č. p. 597 ul Dobrovského, 543 01 Vrchlabí (st. p. č. 786 kat. území Vrchlabí), který se nachází na území Městské památkové zóny Vrchlabí, prohlášené Vyhláškou Východočeského KNV ze dne 17. října 1990 o prohlášení památkových zón ve vybraných městech a obcích Východočeského kraje s účinností od 1. listopadu 1990.

Obec:	Vrchlabí
Část obce:	Vrchlabí
Ulice / č. p.:	Dobrovského 597
Parcelní číslo:	st. p. č. 786
Katastrální území:	Vrchlabí

Po písemném odborném vyjádření Národního památkového ústavu, územního odborného pracoviště v Josefově ze dne 15. 12. 2014 pod zn. NPÚ-362/93672/544382014/Pat vydává Městský úřad Vrchlabí, odbor životního prostředí, v souladu s ustanovením § 14 odst. 2 zákona č. 20/1987 Sb., o státní památkové péči, ve znění pozdějších předpisů cit. zákona toto

z á v a z n é s t a n o v i s k o :

Stavební úpravy objektu č. p. 597 v Dobrovského ulici ve Vrchlabí (st. p. č. 789, kat. území Vrchlabí) dle popisu v žádosti a předložené dokumentaci zpracované Ing. Janem Chaloupským, U Hřiště 639, 541 02 Trutnov 2, IČO:11164034 pod č. zak. 4490/14 v listopadu 2014, spočívají ve:

- výměně dřevěných oken v 1NP a podkroví za okna nová dřevěná, špaletová členěná do křídel dle původních výplní do stávajících okenních otvorů. Venkovní zasklení dvojsklem při zachování subtilní profilace okenního křídla. Na západní fasádě budou jednoduše zasklená okna nahrazena okny zasklenými dvojsklem při zachování subtilní profilace okenního křídla, provedení nového nátěru – venkovní syntetický v odstínu slonová kost, mosazné závěsy a kličky, distanční páska v barvě kytu,
- opravě dřevěných žaluzií, která spočívá v odstranění starých nátěrů, truhlářské opravy, provedení nového venkovního syntetického nátěru v odstínu lomené bílé, obnovení nátěru i na kovových kličkách,
- parapety oken budou oplechovány měděným plechem s okapničkou přesahující minimálně 3 cm před líc fasády
- odstranění novodobých ocelových mříží z oken v 1NP
- nahrazení původních dřevěných truhlíků replikou při dodržení tvaru a nátěru, stávající kovové podpěry truhlíků budou očištěny od původních nátěrů a nově opatřeny syntetickým nátěrem, v případné nestabilitě uchycení dojde k jeho obnovení,
- vyčištění uvolněných spár pískovcového zdiva soklu od nesoudržných částí pojiva a nového vyspárování kamenickou spárovací směsí z vysoce hydraulického trasového vápna, odstín hmoty bude korespondovat s původní spárovací maltou,
- nahrazení omítky v místech poškození nad kamenným soklem do úrovně parapetů sanační omítkou
- použití jádrové omítky a vápenného venkovního štuky pro začištění omítek, které bude poškozeno při výměně oken, při odstranění mříží a po vybourání větracích otvorů
- aplikaci sjednocujícího silikátového nátěru celé fasády v odstínu stávající fasády v barvě lomené bílé a následné provedení penetrace
- odstranění dožilých nátěrů stávajícího dřevěného podbití okapních říms, podhledů okapu a dřevěných obkladů stěn vikýřů a obkladů na východní stěně druhého podlaží. Poškozené části budou nahrazeny a vše nově opatřeno venkovním syntetickým nátěrem v původních odstínech,
- nahrazení stávajících železných háků okapních žlabů měděnými obalovanými. Při demontáži původních a pro montáž nových háků dojde k demontáži a opětovné instalaci dřevěného obkladu čela okapu.

Podle § 11 odst. 3 a § 29 odst. 2 písm. b) zákona č. 20/1987 Sb., o státní památkové péči, ve znění pozdějších předpisů, za přiměřeného užití § 14 odst. 3 tohoto zákona a v souladu s ustanovením § 68 odst. 1 zákona č. 500/2004 Sb., správní řád, ve znění pozdějších předpisů, správní orgán rozhodl takto:

Stavební úpravy jsou přípustné v plném rozsahu.

ODŮVODNĚNÍ

Městský úřad Vrchlabí, odbor životního prostředí, jako věcně a místně příslušný prvoinstanční orgán státní památkové péče po shromáždění všech podkladů pro vydání rozhodnutí se rozhodl v souladu § 68 odst. 4 zákona č. 500/2004 Sb., správní řád, ve znění pozdějších předpisů, z důvodu vyhovění všem účastníkům řízení v plném rozsahu upustit od odůvodnění rozhodnutí.

Poučení o odvolání

Proti tomuto rozhodnutí může účastník řízení podle ustanovení § 81 odst. 1 zákona č. 500/2004 Sb., správní řád, podat odvolání, do 15-ti dnů ode dne oznámení, ke Krajskému úřadu Královéhradeckého kraje, odboru regionálního rozvoje, grantů a dotací, prostřednictvím Odboru životního prostředí Městského úřadu Vrchlabí. Odvolání má odkladný účinek.

Podle § 82 odst. 1 správního řádu se lze odvolat proti výrokové části rozhodnutí či jednotlivým výrokům. Odvolání proti odůvodnění rozhodnutí je nepřípustné.

Podle § 82 odst. 2 správního řádu musí z odvolání být patrné, kdo je činí, a které věci se týká. Odvolání se podává s potřebným počtem stejnopisů tak, aby jeden stejnopis zůstal správnímu orgánu a aby každý účastník řízení dostal jeden stejnopis.

„Otisk úředního razítka“


Radek Vich v. r.
pověřený zastupováním vedoucího odboru ŽP

Za správnost vyhotovení odpovídá:
Ing. Lucie Kirjakovská
samostatný odborný referent



Městský úřad Vrchlabí

Odbor Životního prostředí
Zámek 1, 543 01 Vrchlabí

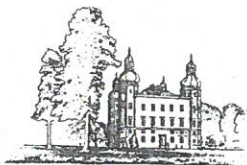

Oddělení památkové péče, telefon: 499 40 57 07, e-mail: kirjakovskalucie@muvrchlabi.cz

**Správa KRNAP
Dobrovského 3
543 01 Vrchlabí
IČO: 00088455**

na základě plné moci zastupuje níže uvedený účastník řízení:

Ing. Jan Chaloupský, nar. 21. 7. 1957, bytem U Hřiště 639, 541 02 Trutnov 2

Ve Vrchlabí dne 25. 2. 2016

JID: ve08086/16

Č. j.: ŽP/1815/2016-5

Vyřizuje: Ing. Lucie Kirjakovská

ROZHODNUTÍ

Městský úřad Vrchlabí, odbor životního prostředí, jako věcně a místně příslušný prvoinstanční orgán státní památkové péče podle § 29 odst. 2 písm. b) a e) zákona č. 20/1987 Sb., o státní památkové péči, ve znění pozdějších předpisů, a § 11 odst. 1 písm. b) zákona č. 500/2004 Sb., správní řád, posoudil žádost vlastníka nemovitosti Správy KRNAP, se sídlem Dobrovského 3, 543 01 Vrchlabí, IČO:00088455, prostřednictvím zplnomocněného zástupce pana Ing. Jana Chaloupského, nar. 21. 7. 1957, bytem U Hřiště 639, 541 02 Trutnov 2, obdrženu dne 10. 2. 2016, o vydání závazného stanoviska orgánu státní památkové péče podle § 14 odst. 2 zákona č. 20/1987 Sb., o státní památkové péči, ve znění pozdějších předpisů, ve věci udržovacích prací

u objektu č. p. 597 v ulici Dobrovského ve Vrchlabí, st. p. č. 786 kat. území Vrchlabí,

který se nachází na území Městské památkové zóny Vrchlabí, prohlášené Vyhláškou Východočeského krajského národního výboru v Hradci Králové ze dne 17. 10. 1990 o prohlášení památkových zón ve vybraných městech a obcích Východočeského kraje s účinností od 1. 11. 1990,

přičemž udržovací práce spočívají dle žádosti a přiložené projektové dokumentace „Projekt pro provedení stavebních úprav a udržovacích prací,“ která je zpracovaná Ing. Janem Chaloupským, U Hřiště 639, 541 02 Trutnov 2, IČO:11164034 v lednu 2016, v následujících podrobnostech:

- **výměna oken**

okna dřevěná, špaletová, členěná do křídel dle původních výplní, dodržení subtilní profilace okenního křídla, na západní fasádě bude původní zdvojené okno v kuchyni bez členění nahrazeno vzhledem k tvaru stávajícího ostění oknem zaskleným dvojsklem, rovněž při zachování subtilní profilace rámu, nátěr syntetický v původním odstínu - slonová kost

- **náhrada parapetů**

nové parapety s oplechováním měděným plechem s okapničkou přesahující min. 3 cm před líc fasády

- **náhrada dožilých dřevěných žaluzii**

bude dodržen původní rozměr, profilace dřevěných částí a nátěry, které budou sjednoceny s žaluziemi opravenými, venkovní syntetický nátěr v odstínu bílá lomená – min. 2 vrstvy. Obnovení nátěru na kovových zajišťujících klíčkách

- **oprava omítek po výměně oken**

pro začištění omítek ostění při výměně oken bude použita jádrová omítka a vápenný venkovní štuk (sjednocující nátěr celé fasády byl řešen v předchozí etapě viz závazné stanovisko č. j. ŽP/17466/2014-6 ze 17. 12. 2014)

Po obdržení písemného odborného vyjádření Národního památkového ústavu, územního odborného pracoviště v Josefově zn. NPÚ-362/11638/2016 ze dne 22. 2. 2016 vydává Městský úřad Vrchlabí, odbor životního prostředí, v souladu s ustanovením § 11 odst. 3 a § 29 odst. 2 písm. b) zákona č. 20/1987 Sb., o státní památkové péči, ve znění pozdějších předpisů, za přiměřeného užití § 14 odst. 3 tohoto zákona a v souladu s ustanovením § 68 odst. 1 zákona č. 500/2004 Sb., správní řád, toto závazné stanovisko formou samostatného rozhodnutí ve správním řízení:

udržovací práce jsou přípustné v plném rozsahu.

ODŮVODNĚNÍ

Městský úřad Vrchlabí, odbor životního prostředí, jako věcně a místně příslušný prvoinstanční orgán státní památkové péče, po shromáždění všech podkladů pro vydání rozhodnutí upouští od odůvodnění tohoto rozhodnutí. A to v souladu s ustanovením § 68 odst. 4 zákona č. 500/2004 Sb., správní řád, ve znění pozdějších předpisů, kdy odůvodnění rozhodnutí není třeba, jestliže je vyhověno všem účastníkům řízení v plném rozsahu.

POUČENÍ O ODVOLÁNÍ

Proti tomuto rozhodnutí lze podle § 81 odst. 1 a § 83 odst. 1 správního řádu podat ve lhůtě 15 dnů od jeho doručení odvolání. Odvolání má podle § 85 odst. 1 správního řádu odkladný účinek.

Lhůta pro podání odvolání počíná běžet podle § 40 odst. 1 písm. a) správního řádu den následující po dni, kdy bylo toto rozhodnutí doručeno. Doručení písemnosti upravuje § 23 a § 24 správního řádu, který stanoví, že nebyl-li adresát tohoto rozhodnutí zastižen, rozhodnutí se uloží u správního orgánu, který ho vyhotovil, u obecního úřadu nebo v provozovně provozovatele poštovních služeb. Jestliže si adresát uložené rozhodnutí ve lhůtě 10 dnů ode dne, kdy bylo rozhodnutí k vyzvednutí připraveno, nevyzvedne, považuje se rozhodnutí podle § 24 odst. 1 správního řádu za doručené posledním dnem této lhůty (od tohoto dne běží v tomto případě lhůta pro podání odvolání).

Doručení písemností pomocí datové schránky upravuje § 17 zákona č. 300/2008 Sb., o elektronických úkonech a autorizované konverzi dokumentů, ve znění pozdějších předpisů, který rovněž stanoví přednostní doručování dokumentů prostřednictvím datové schránky. Nepřihlásí-li se adresát do své datové schránky ve lhůtě 10 dnů ode dne, kdy byl dokument dodán do datové schránky, považuje se tento dokument za doručení posledním dnem této lhůty.

Odvolání se podává u Městského úřadu Vrchlabí, odboru životního prostředí. Nerozhodne-li, dle § 87 správního řádu, o odvolání Městský úřad Vrchlabí, odbor životního prostředí, sám, rozhodne o odvolání odvolací správní orgán, kterým je Krajský úřad Královéhradeckého kraje, odbor regionálního rozvoje, grantů a dotací, oddělení kultury a památkové péče.

Odvolání musí mít náležitosti podání uvedené v § 37 odst. 2 správního řádu a musí obsahovat údaje o tom, proti kterému rozhodnutí směřuje, v jakém rozsahu ho napadá, a v čem je spatřován rozpor s právními předpisy nebo nesprávnost rozhodnutí nebo řízení, jež mu předcházelo.

Odvolání se podle § 82 odst. 2 správního řádu podává s potřebným počtem stejnopisů tak, aby jeden stejnopis zůstal správnímu orgánu, a aby každý účastník dostal jeden stejnopis. Nepodá-li účastník potřebný počet stejnopisů, vyhotoví je správní orgán na náklady účastníka

„Otisk úředního razítka“

Radek Vich v. r.
pověřený zastupováním vedoucího odboru

Za správnost vyhotovení:
Ing. Lucie Kirjakovská

Na vědomí:

Národní památkový ústav, územní odborné pracoviště v Josefově (datová schránka ID2cy8h6t)