


# POHLED ZÁPADNÍ

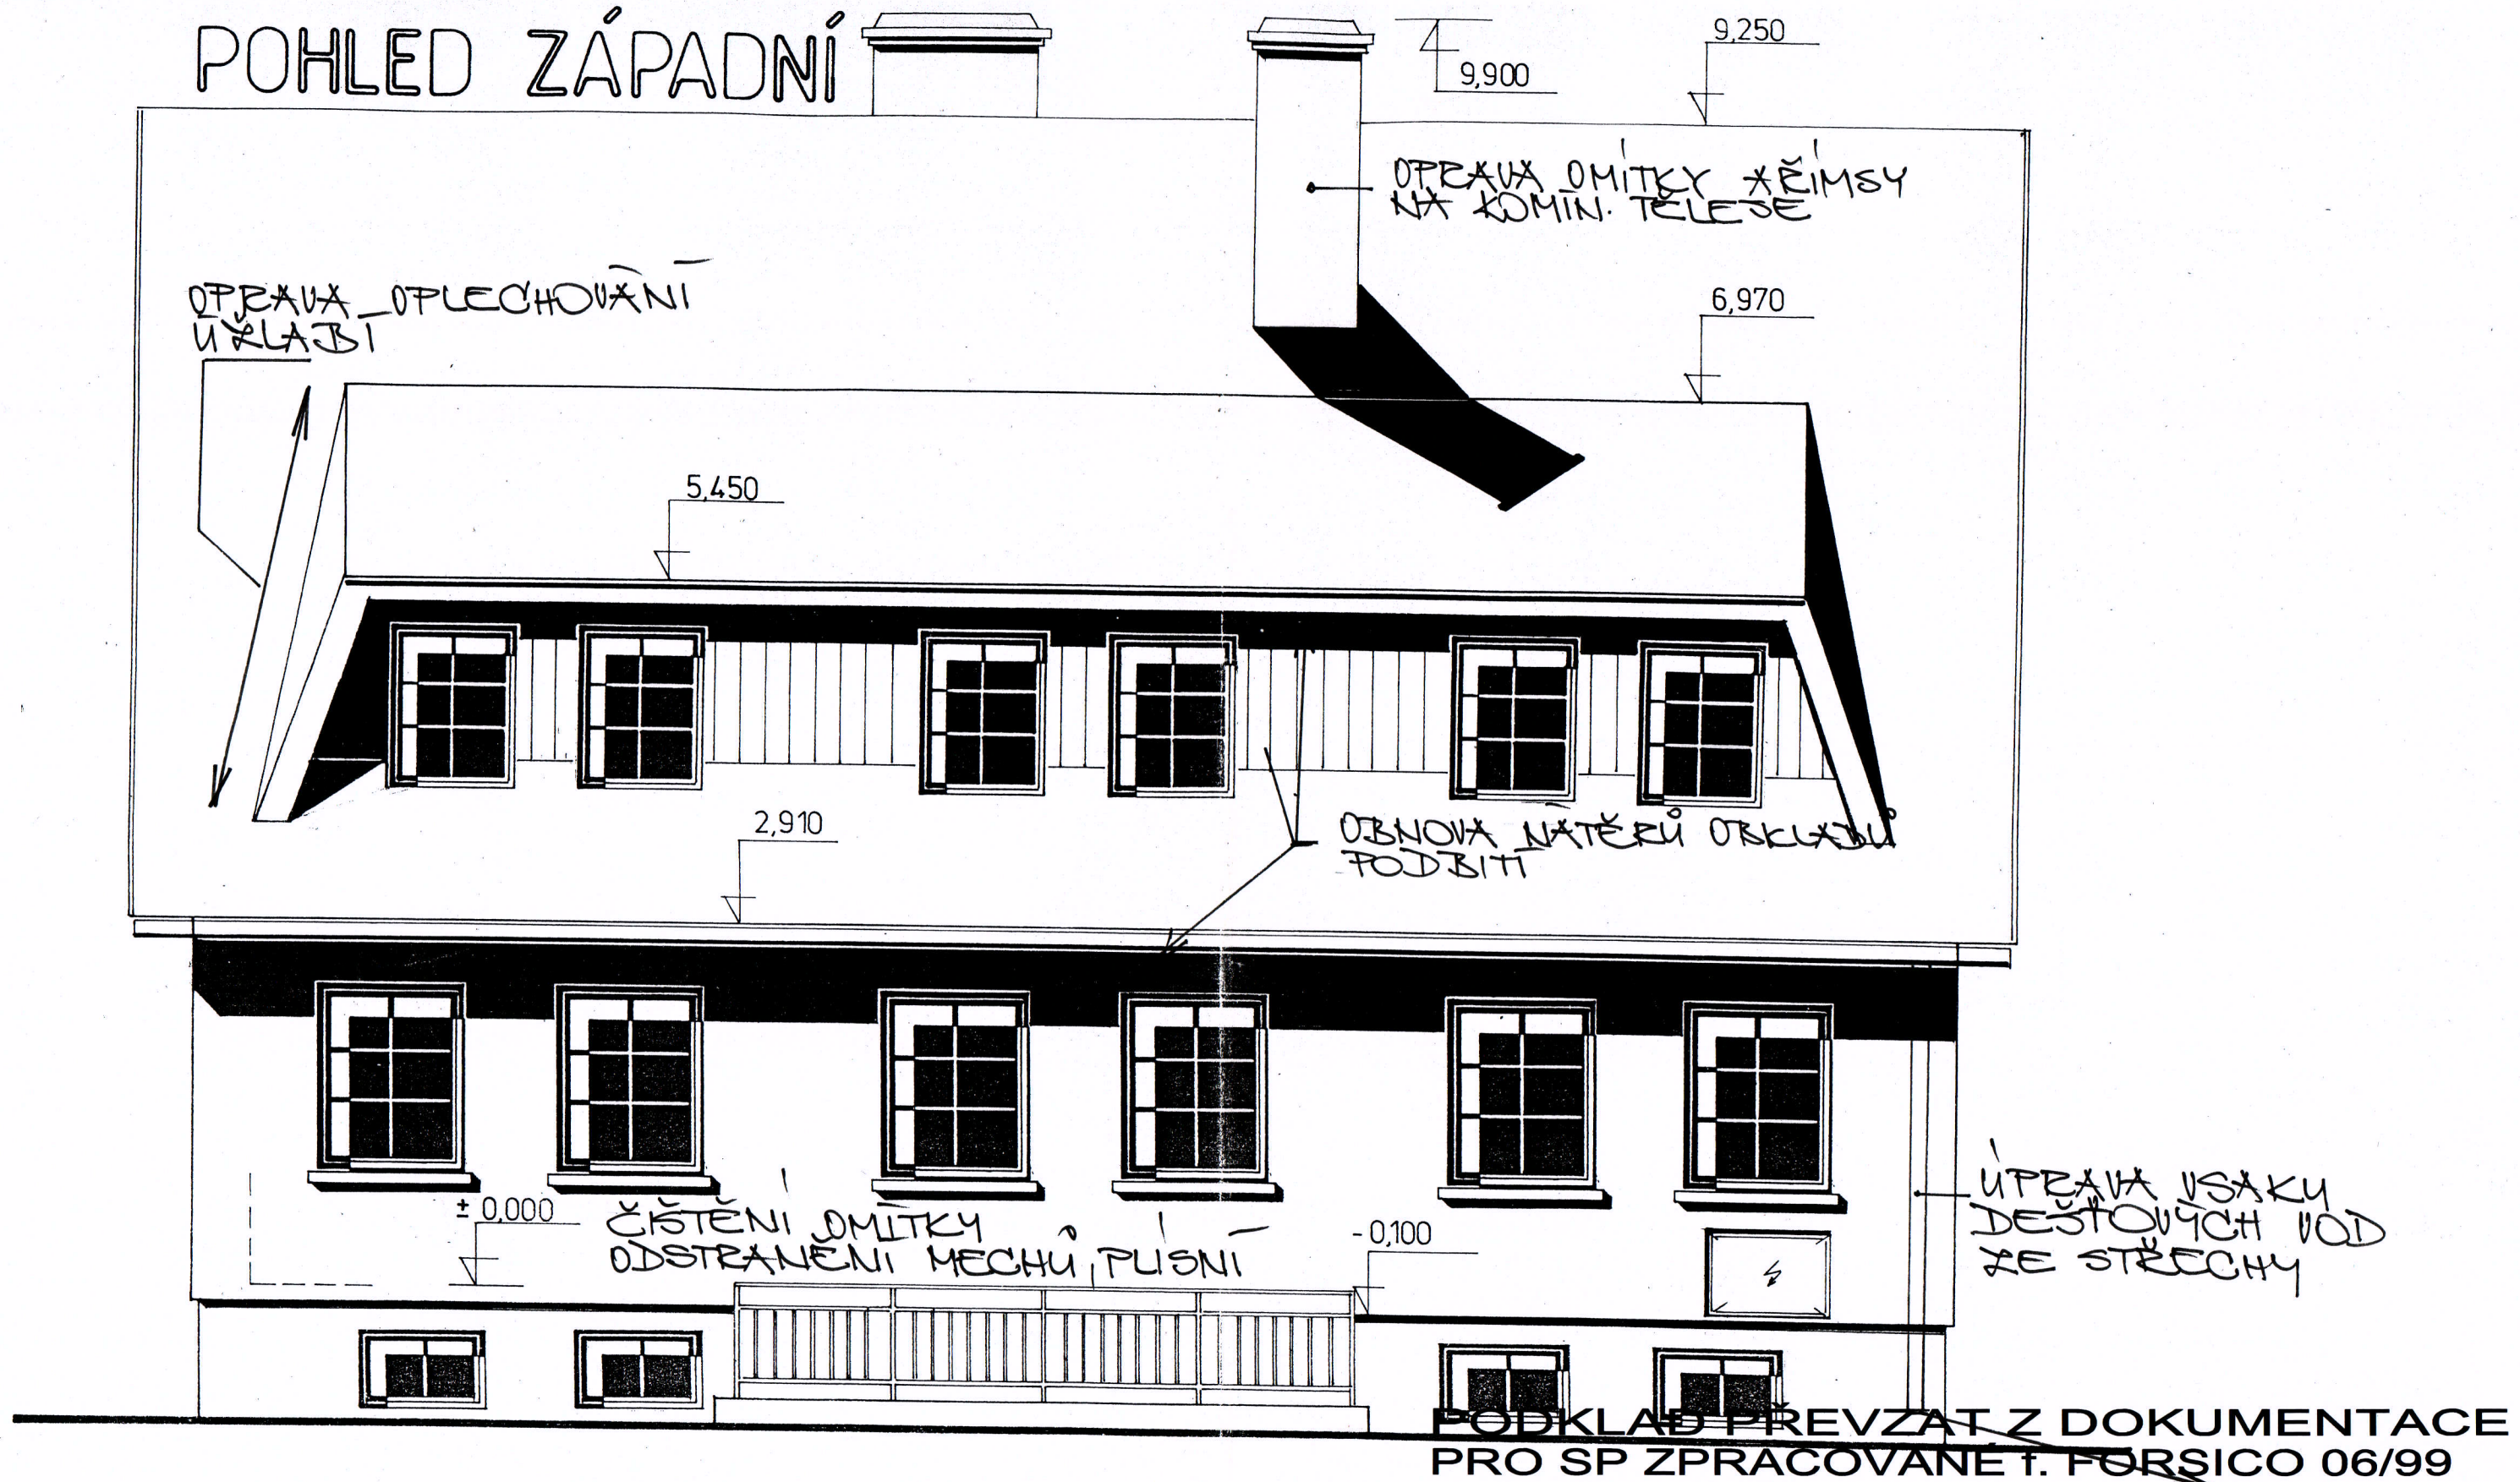

ZODP.PROJEKTANT	VYPRACOVAL	KONTROLOVAL	Ing. Jan CHALOUPSKÝ Projekty, průzkumy a posudky staveb U Hřiště 639 Trutnov	
ING. CHALOUPSKÝ	M.BARTOŠOVÁ	ING. CHALOUPSKÝ		
OBJEDNATEL: Správa Krkonošského národního parku, Dobrovského 3, 543 01 Vrchlabí				
AKCE: Špindlerův Mlýn č.p. 275 Stavební úpravy v objektu spojené se změnou v užívání stavby Dokumentace pro vydání souhlasu			FORMÁT	2 A4
			DATUM	01/2015
			ÚČEL	Projekt
			ČÍSLO ZAK.	4731/16
			MĚŘÍTKO	Č. VÝKRESU
OBSAH: Pohled západní			1: 50	D.1.1.b.6.



# POHLED SEVERNÍ

OPRAVA OMÍTKY  
K NÁTĚRU  
A ŘÍMSY

OBNOVA NÁTĚRŮ DŘEV.  
OBKLADŮ A TOLBITI

CHEMICKÉ ČISTĚNÍ  
OMÍTKY OD MECHŮ  
A PLISNÍ


NÁHRADA DVÍŘEK  
HUP

**PODKLAD PŘEVZAT Z DOKUMENTACE  
PRO SP ZPRACOVANÉ I. FORSICO 06/99**

ZODP.PROJEKTANT	VYPRACOVAL	KONTROLOVAL	Ing. Jan CHALOUPSKÝ Projekty, průzkumy a posudky staveb U Hřiště 639 Trutnov	
ING. CHALOUPSKÝ	M.BARTOŠOVÁ	ING. CHALOUPSKÝ		
OBJEDNATEL: Správa Krkonošského národního parku, Dobrovského 3, 543 01 Vrchlabí				
AKCE: Špindlerův Mlýn č.p. 275 Stavební úpravy v objektu spojené se změnou v užívání stavby Dokumentace pro vydání souhlasu			FORMÁT	2 A4
			DATUM	01/2015
			ÚČEL	Projekt
			ČÍSLO ZAK.	4731/16
			MĚŘÍTKO	Č. VÝKRESU
OBSAH: Pohled severní			1: 50	D.1.1.b.5.



# POHLED VÝCHODNÍ

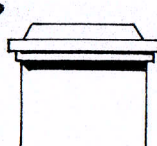

OPRAVA OMÍTKY, OBNOVA  
NATĚRŮ, OPRAVA RÍMSY  
HYDROIZACE

OBNOVA NATĚRŮ  
DŘEV. OBKLADŮ  
A K-CE ŠADIVĚŘÍ

CHEMICKÉ ČISTĚNÍ  
OMÍTKY OD MECHŮ  
A PLÍSEŇÍ

NÁHRADA KERAM.  
OBKLADŮ VNĚJŠÍHO  
SCHODIŠTĚ

ÚPRAVA VSAKU  
DEST. VOD ZE STŘECHY

PODKLAD PŘEVZAT Z DOKUMENTACE  
PRO SP ZPRACOVANÉ f. FORSICO 06/99

ZODP.PROJEKTANT	VYPRACOVAL	KONTROLOVAL	Ing. Jan CHALOUPSKÝ Projekty, průzkumy a posudky staveb U Hřiště 639 Trutnov	
ING. CHALOUPSKÝ	M.BARTOŠOVÁ	ING. CHALOUPSKÝ		
OBJEDNATEL: Správa Krkonošského národního parku, Dobrovského 3, 543 01 Vrchlabí				
AKCE: Špindlerův Mlýn č.p. 275 Stavební úpravy v objektu spojené se změnou v užívání stavby Dokumentace pro vydání souhlasu			FORMÁT	2 A4
			DATUM	01/2015
			ÚČEL	Projekt
			ČÍSLO ZAK.	4731/16
			MĚŘÍTKO	Č. VÝKRESU
OBSAH: Pohled východní			1: 50	D.1.1.b.4.



# POHLED JIŽNÍ



**PODKLAD PŘEVZAT Z DOKUMENTACE  
PRO SP ZPRACOVANÉ f. FORSICO 06/99**

ZODP.PROJEKTANT	VYPRACOVAL	KONTROLOVAL	Ing. Jan CHALOUPSKÝ Projekty, průzkumy a posudky staveb U Hřiště 639 Trutnov	
ING. CHALOUPSKÝ	M.BARTOŠOVÁ	ING. CHALOUPSKÝ		
OBJEDNATEL: Správa Krkonošského národního parku, Dobrovského 3, 543 01 Vrchlabí				
AKCE: Špindlerův Mlýn č.p. 275 Stavební úpravy v objektu spojené se změnou v užívání stavby Dokumentace pro vydání souhlasu			FORMÁT	2 A4
			DATUM	01/2015
			ÚČEL	Projekt
			ČÍSLO ZAK.	4731/16
			MĚŘÍTKO	Č. VÝKRESU
OBSAH: Pohled jižní			1: 50	D.1.1.b.7.