


# PŮDORYS PATKY

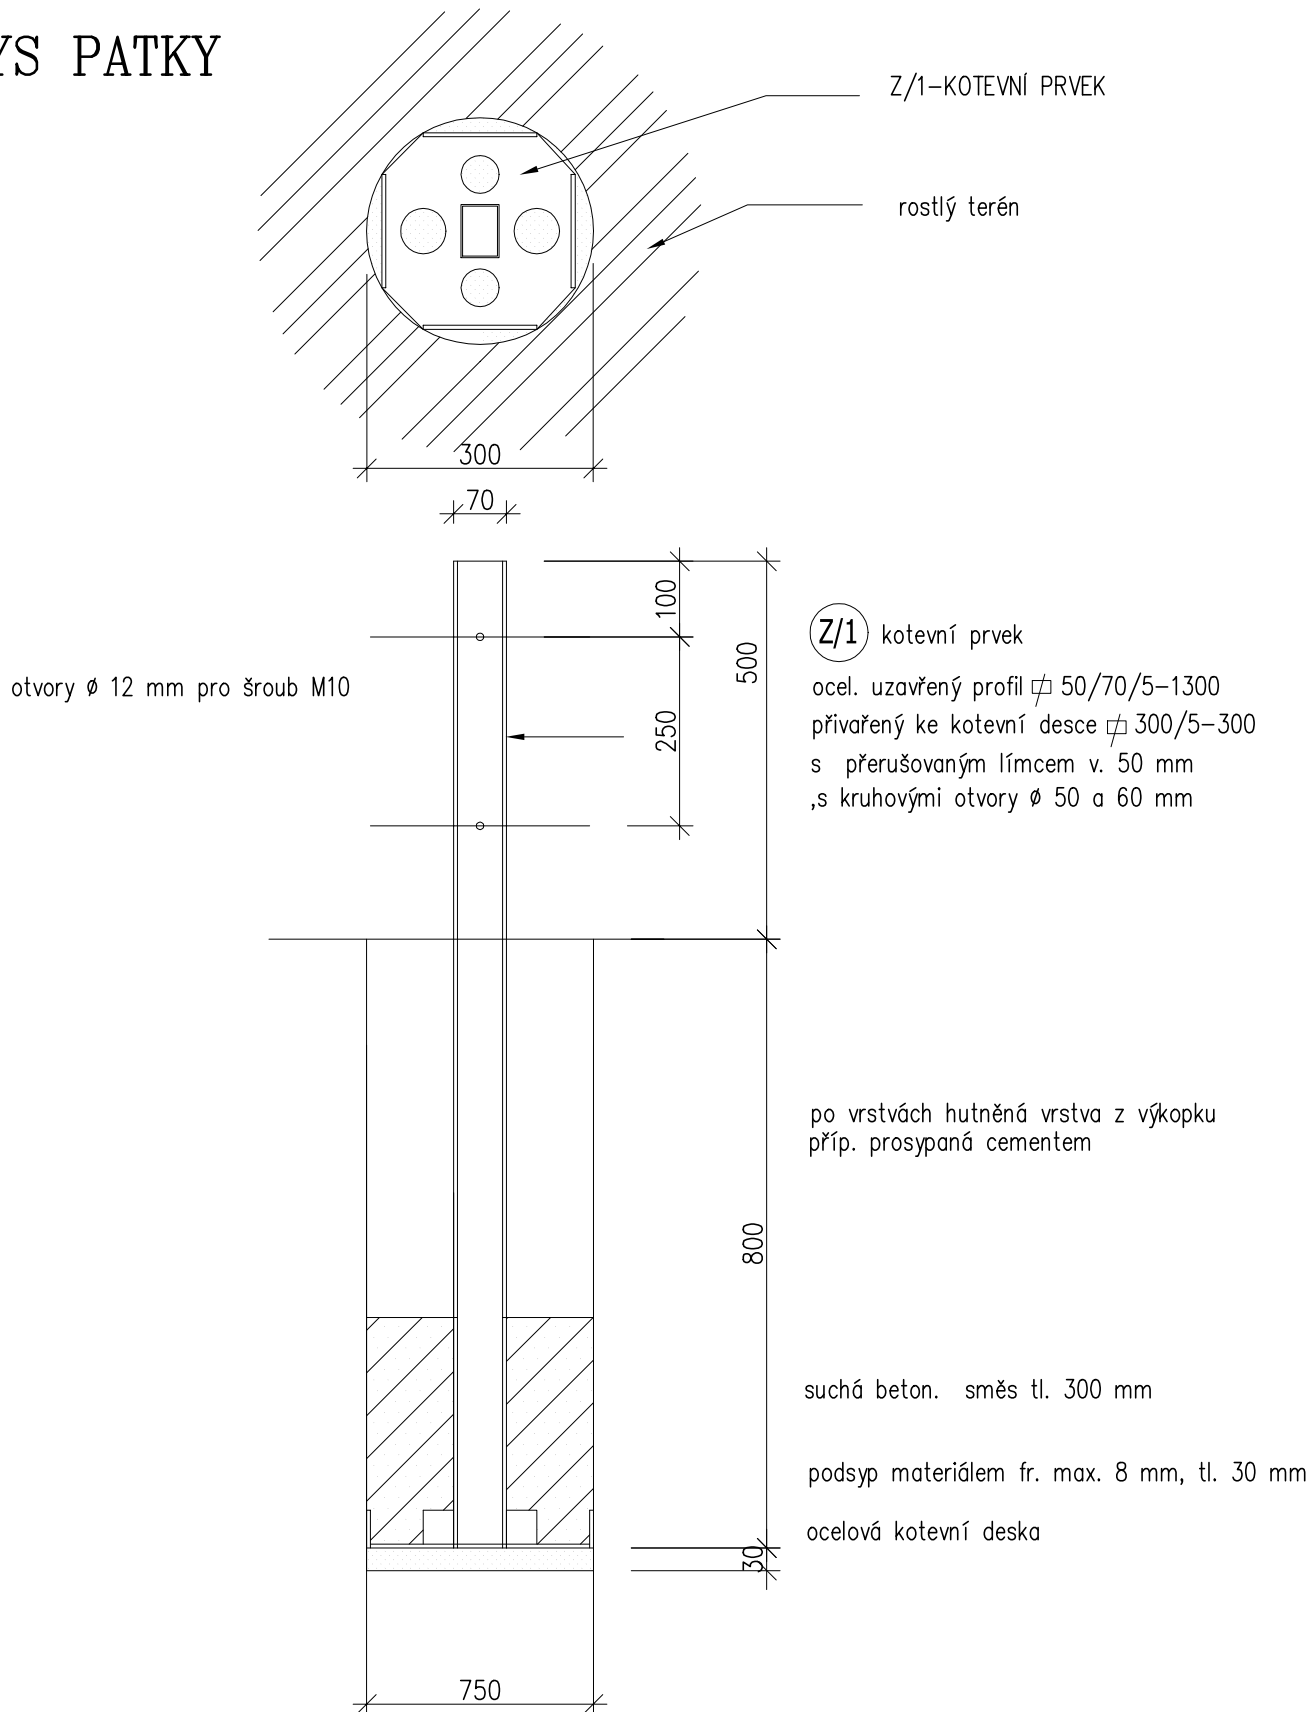

Vypracoval	Zodp.projektant	Místo stavby	Alena Hlaváčová Autorizovaný technik Ostravice 549	
HLAVÁČOVÁ ALENA	HLAVÁČOVÁ ALENA	ČR		
Investor	AGENTURA OCHRANY PŘÍRODY A KRAJINY ČR KAPLANOVA 1931/1,148 00 PRAHA 11-CHODOV		Formát	A3
			Datum	10/2013
Stavba	INFORMAČNÍ PANEL STANDARD		Stupeň	DOS
			Zak.číslo	H/3/2013
Profese	STATIKA		Měřítko	Č.výkresu
Obsah			1:25,1:5	1.3.2.

19.11.2013