



ŘEZ A-A

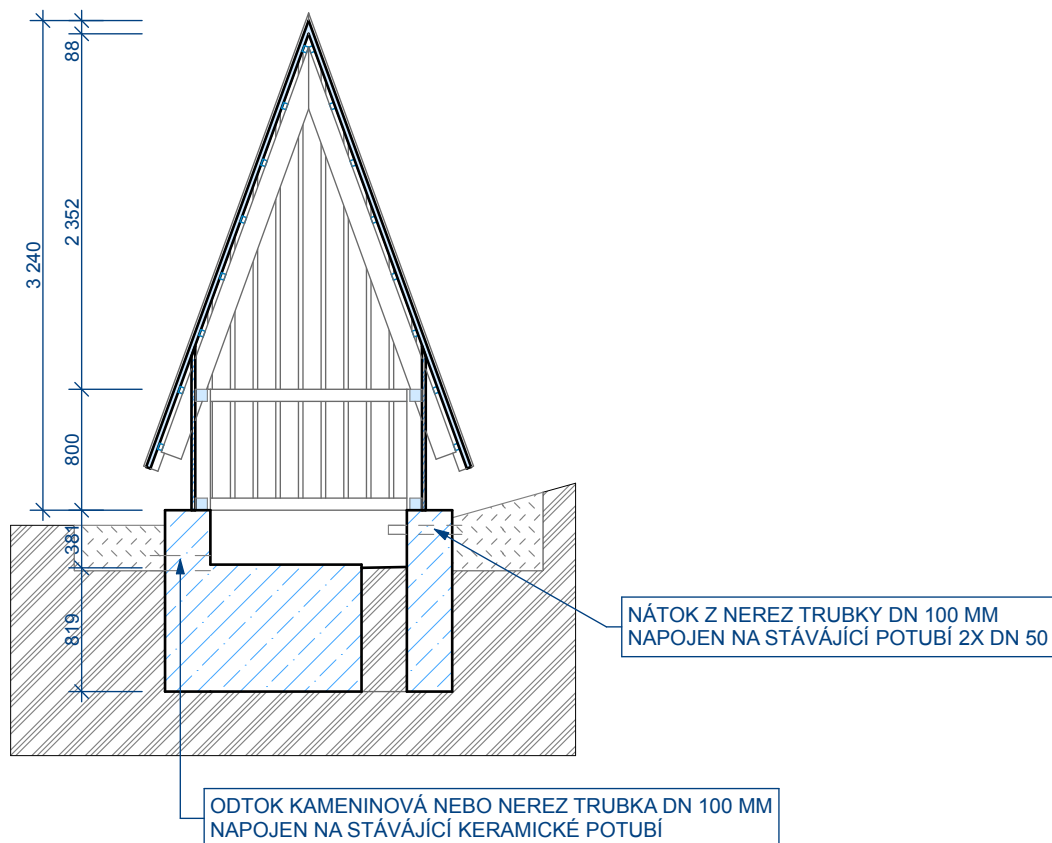

ŘEZ B-B

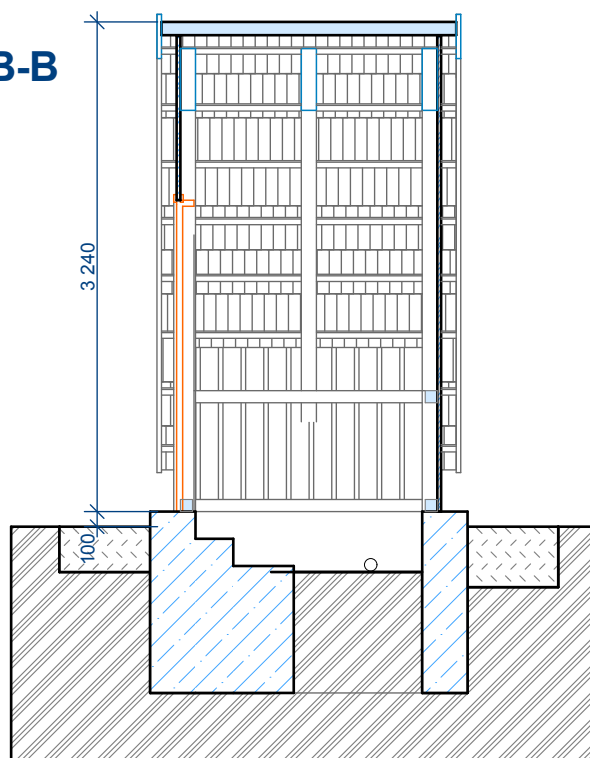

Sollertia

HLAVNÍ PROJEKTANT		ODPOVĚDNÝ PROJEKTANT		VYPRACOVAL	
ING. VLADISLAV JÁNA		ING. MIROSLAV MOŽIŠ		ING. MIROSLAV MOŽIŠ	
INVESTOR	SPRÁVA KRKONOŠSKÉHO NÁRODNÍHO PARKU VRCHLABÍ			ZAKÁZKA	21-2015
MÍSTO	RŮŽOVÁ HORA			DATUM	07-2015
AKCE REVITALIZACE TETŘEVINCE SOKOLKA				STUPEŇ	Tech pomoc
				FORMÁT	1 A4
PŘÍLOHA OBNOVA STUDÁNKY-SCHEMA Řez A-A, ŘEZ B- B				MĚŘÍTKO 1:50	05.