


Půdorys ostění okna

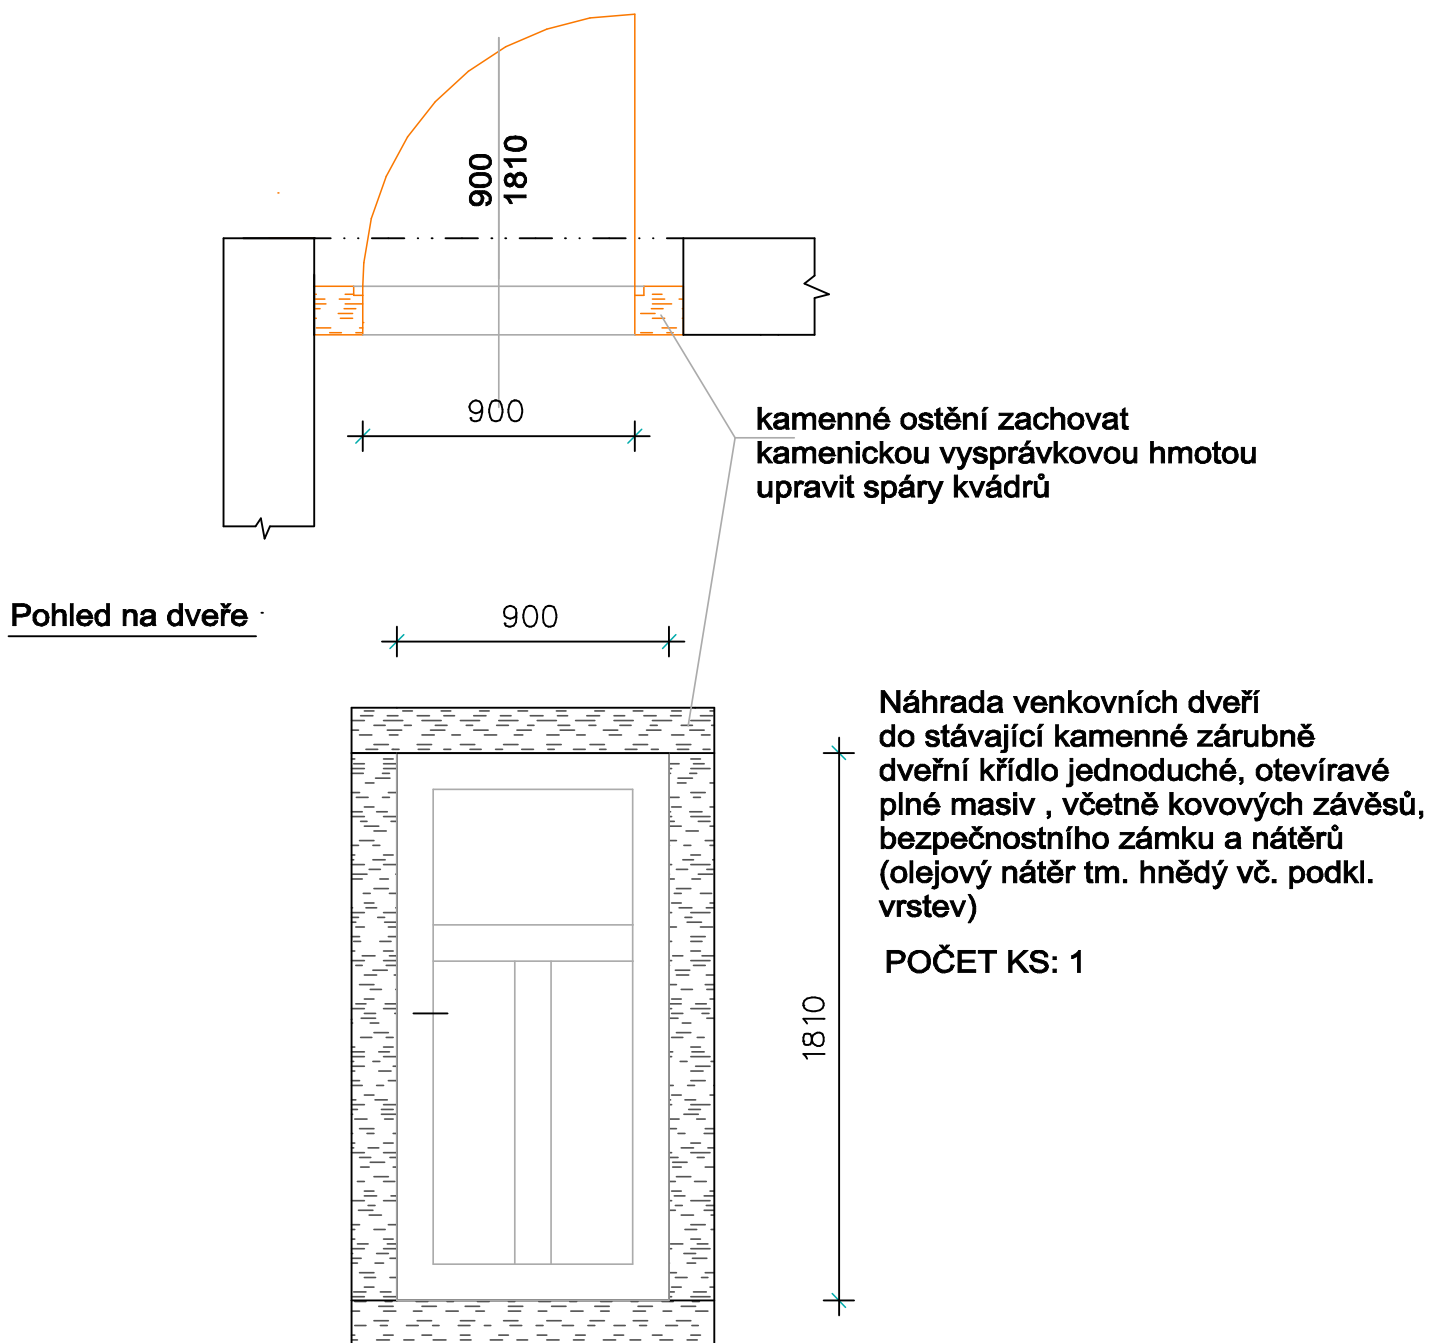

POZNÁMKA:
PŘED ZAPOČETÍM VÝROBY NUTNO OMĚŘIT OTVOR NA MÍSTĚ

ZODP.PROJEKTANT	VYPRACOVAL	KONTROLOVAL	Ing. Jan CHALOUPSKÝ Projekty, průzkumy a posudky staveb U Hřiště 639 Trutnov	
ING. CHALOUPSKÝ	M.BARTOŠOVÁ	ING. CHALOUPSKÝ		
OBJEDNATEL: Správa Krkonošského národního parku, Dobrovského 3, 543 01 Vrchlabí				
AKCE: Paseky nad Jizerou č.p. 121 Krkonošské muzeum I. etapa udržovací práce objektu			FORMÁT	1 A4
			DATUM	05/2016
			ÚČEL	projekt
			ČÍSLO ZAK.	4785/16
			MĚŘÍTKO	Č. VÝKRESU
OBSAH: Náhrada venkovních dveří – zadní vstup			1: 25	B.17.