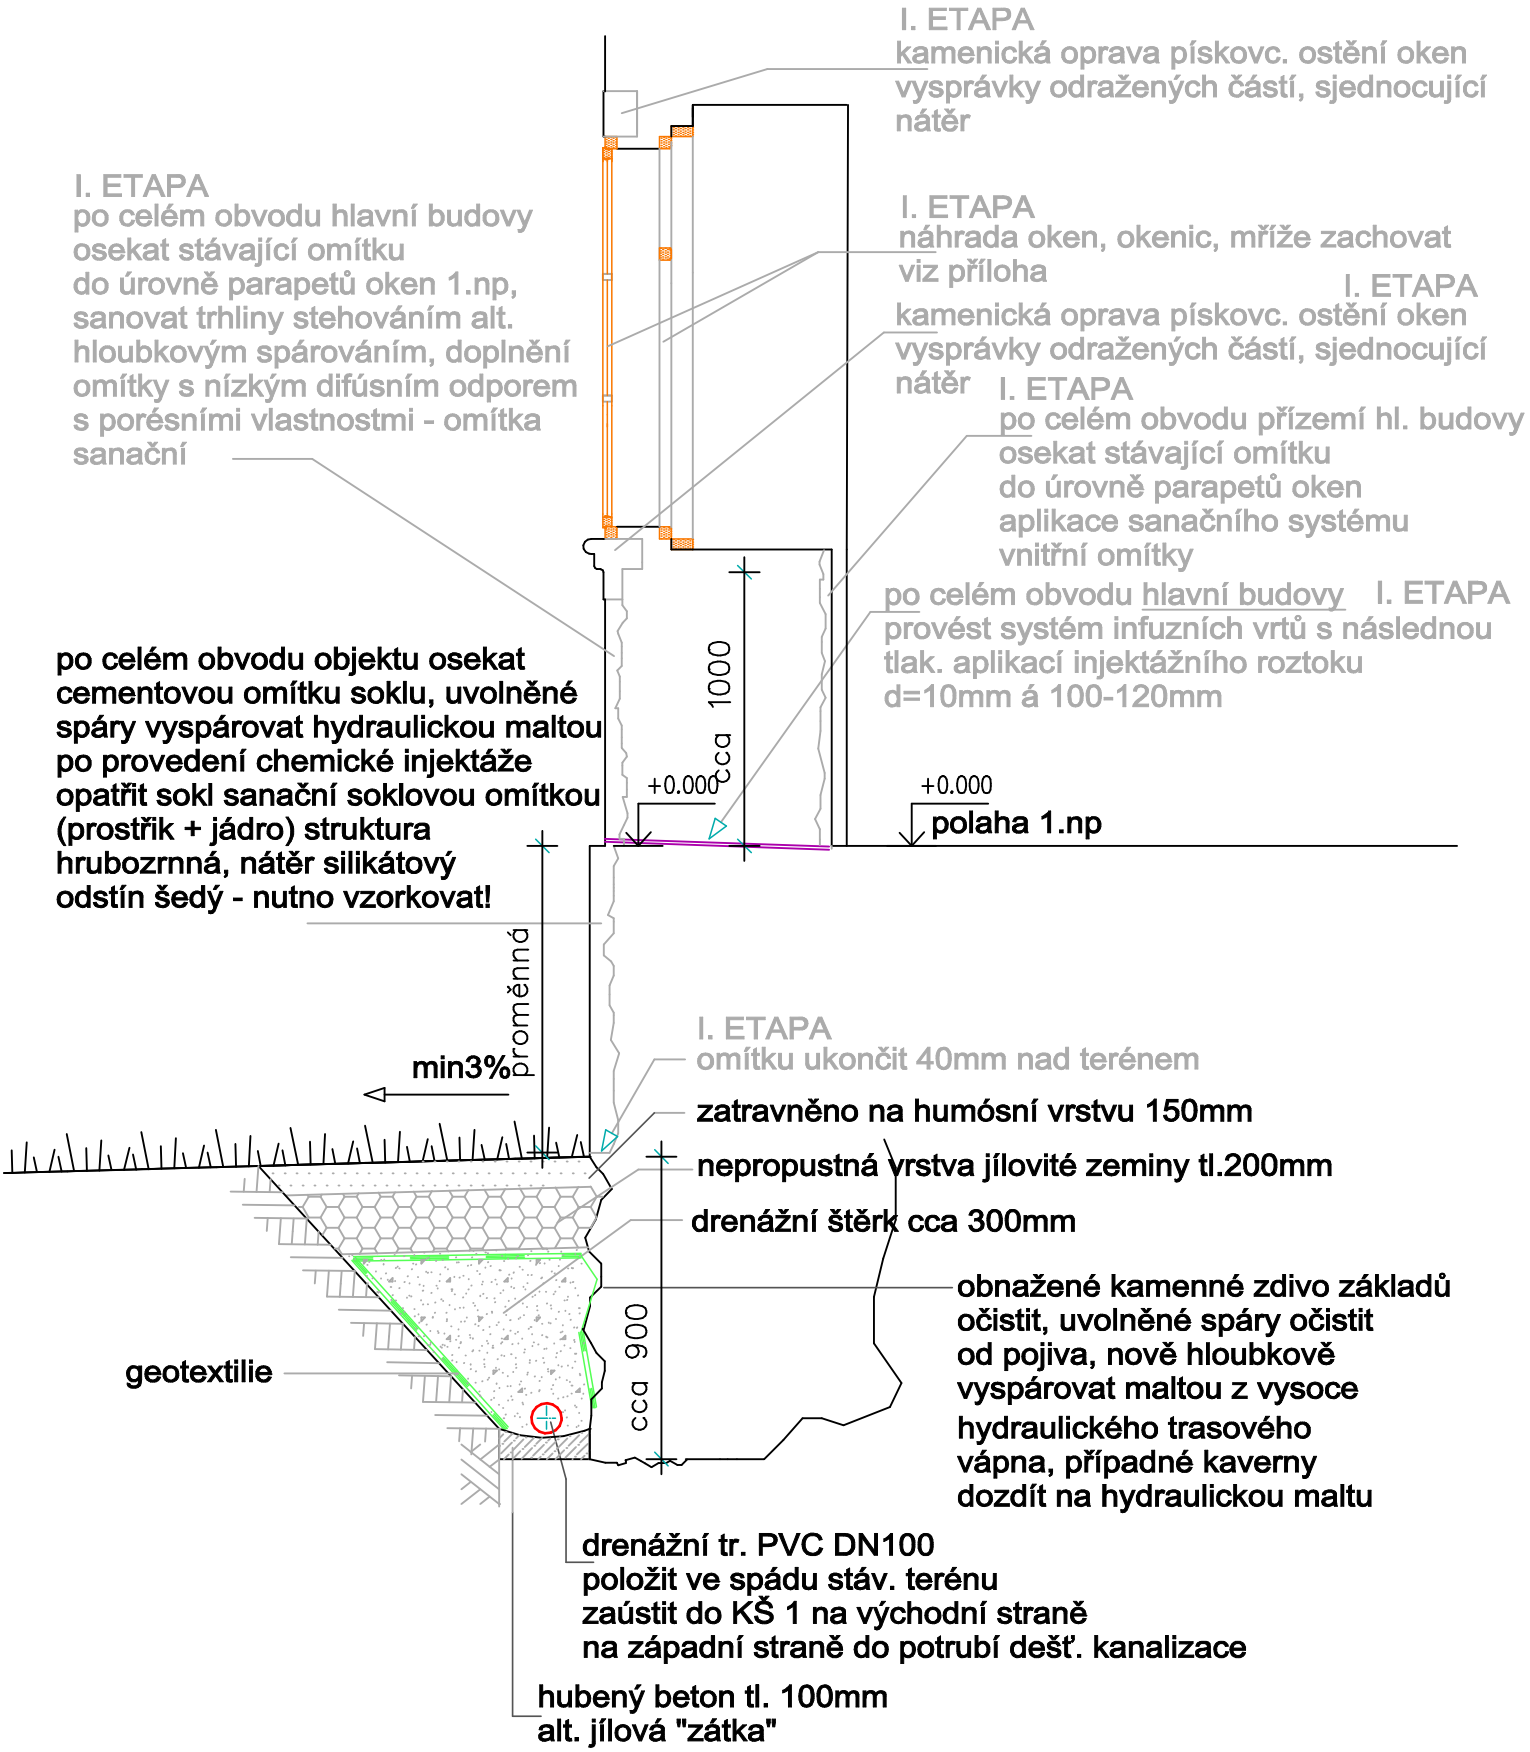

ZODP.PROJEKTANT	VYPRACOVAL	KONTROLOVAL	Ing. Jan CHALOUPSKÝ Projekty, průzkumy a posudky staveb U Hřiště 639 Trutnov
ING. CHALOUPSKÝ	M.BARTOŠOVÁ	ING. CHALOUPSKÝ	
OBJEDNATEL: Správa Krkonošského národního parku, Dobrovského 3, 543 01 Vrchlabí			

AKCE: Paseky nad Jizerou č.p. 121 Krkonošské muzeum I. etapa udržovací práce objektu	FORMÁT	1 A4
	DATUM	05/2016
	ÚČEL	projekt
	ČÍSLO ZAK.	4785/16
	MĚŘÍTKO	Č. VÝKRESU
OBSAH: Schema úprav u západní a východní obv. stěny	1:25	D.4.