



Podélný řez : b-b'

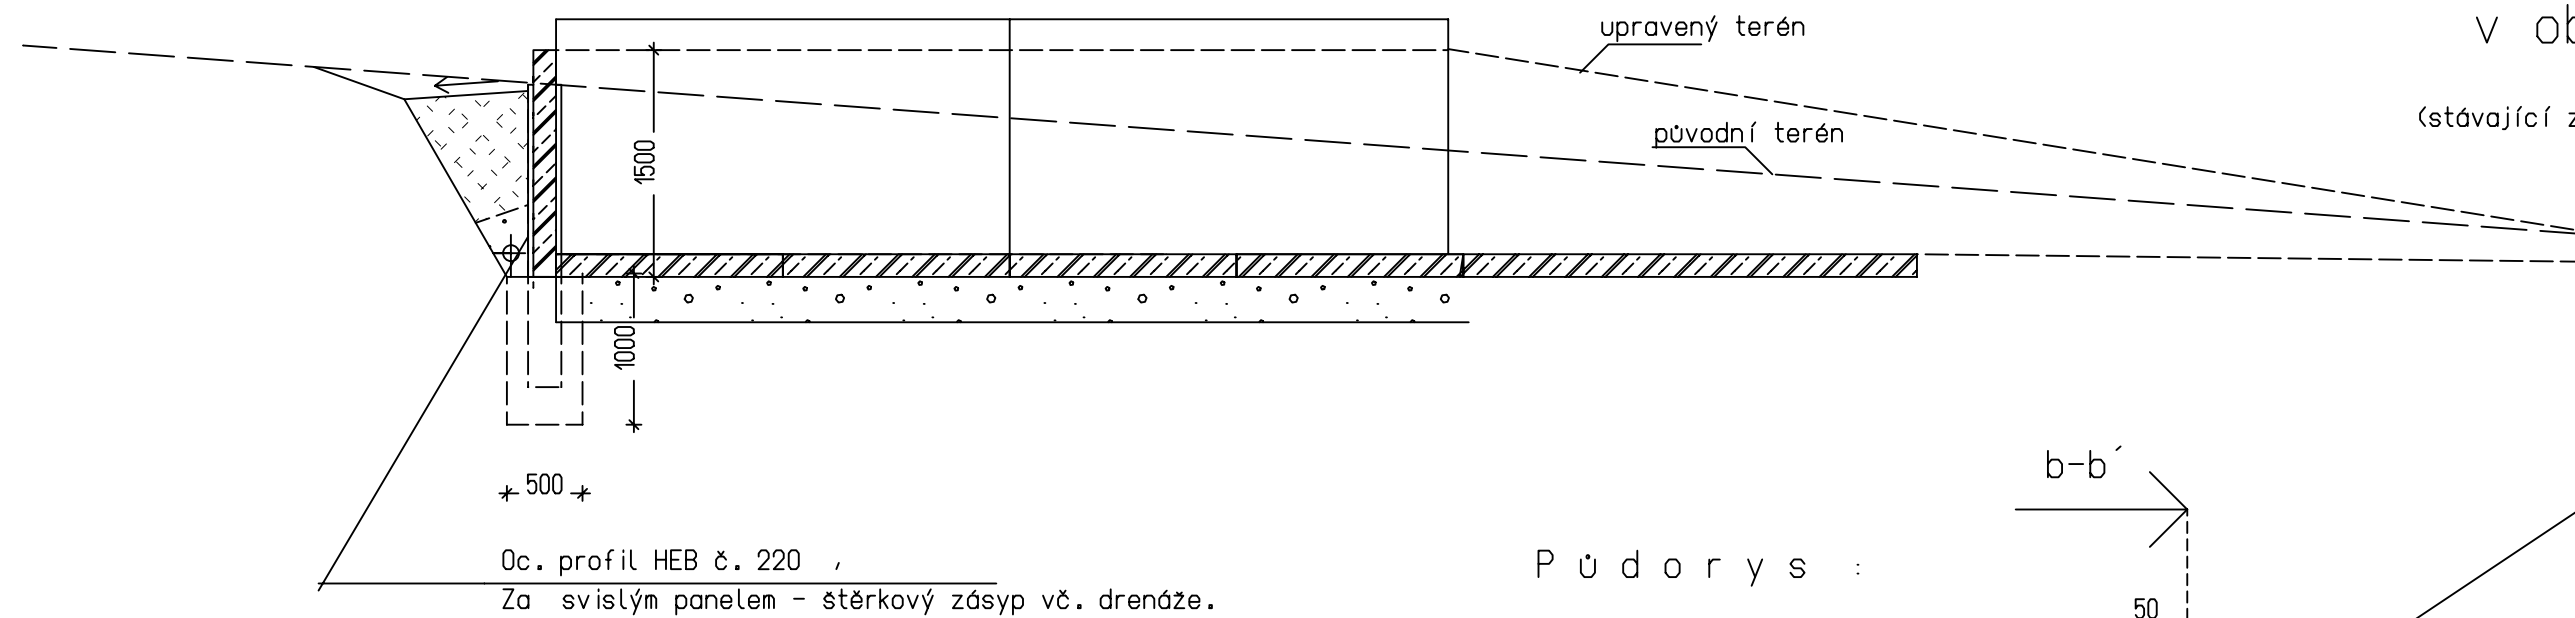

- Nopková folie, drenáže : Za svislým panelem bude přiložena nopová folie.
Drenážní zebrto : Geotextílie bude obaleno celé drenážní zebrto (tj. potrubí DN100, + štěrk fl.8/16, tl. 100 mm nad potrubím, tl. 100 mm pod potrubím). Drenážní potrubí bude ve spádu max. 1,5 cm/m , bude vyústěno cca 1,5m od stavby.

Příčný řez : a-a'

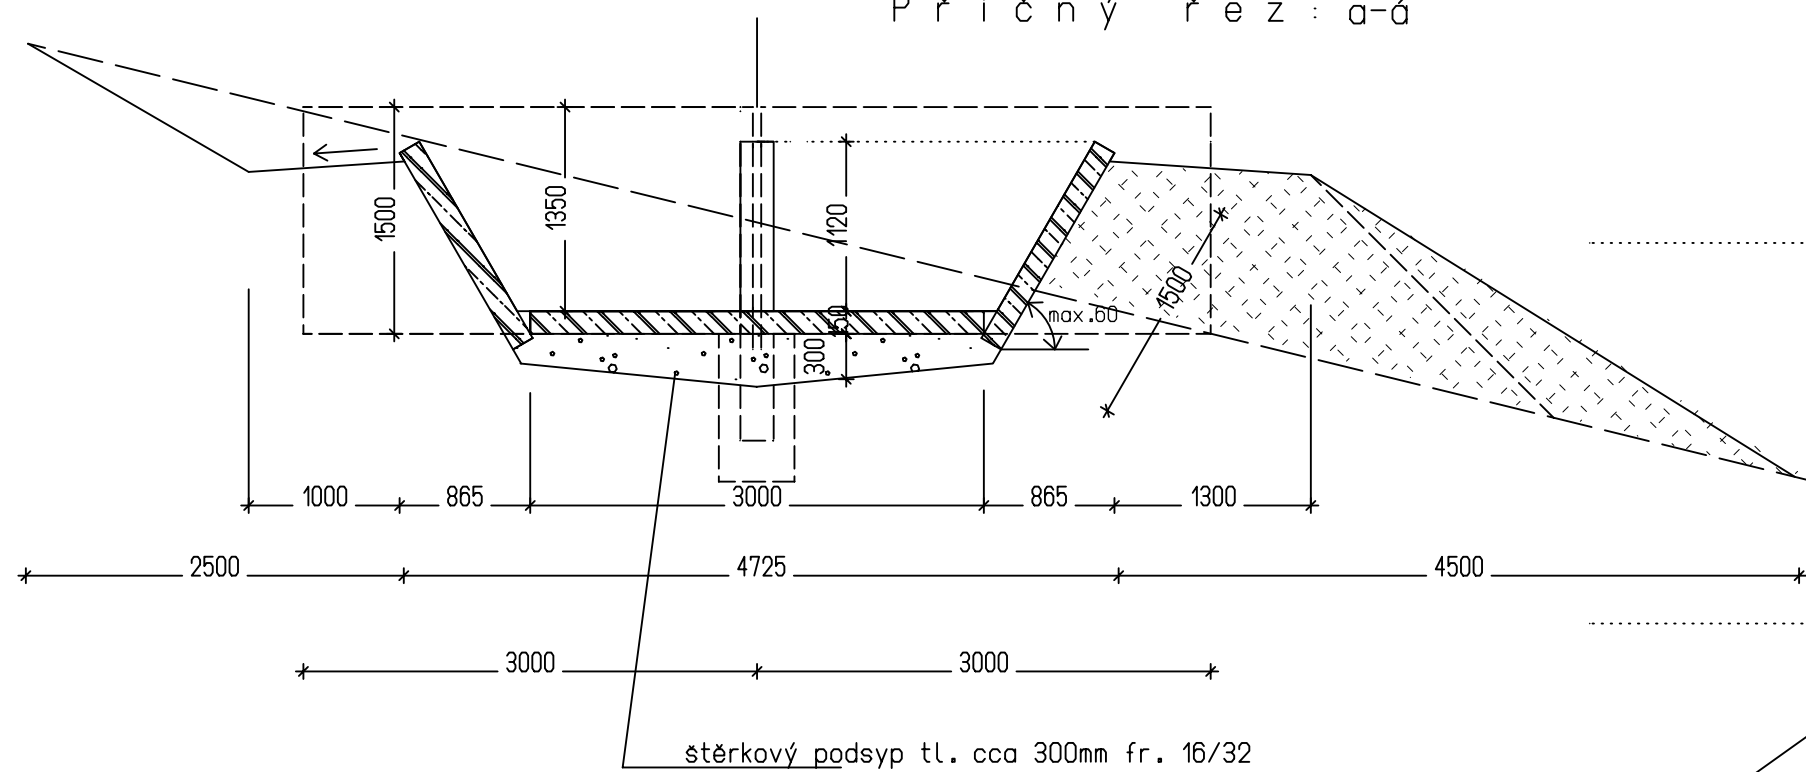


Silniční panely-prefabrikované plošné dílce deskového tvaru vyrobené ze železobetonu.
Výztuž při spodním i horním povrchu, krytí výztuže 25 mm.

oplocení jámy
celková délka (vč. brány) = 26,0m

P1 KZD 29/824 3000/1500/150 P2 KZD 1/300/100 3000/1000/150

Oplocení v okolí jámy

(výška dř. prvku 2,0 m, ostatní dtto jako oplocení obory)

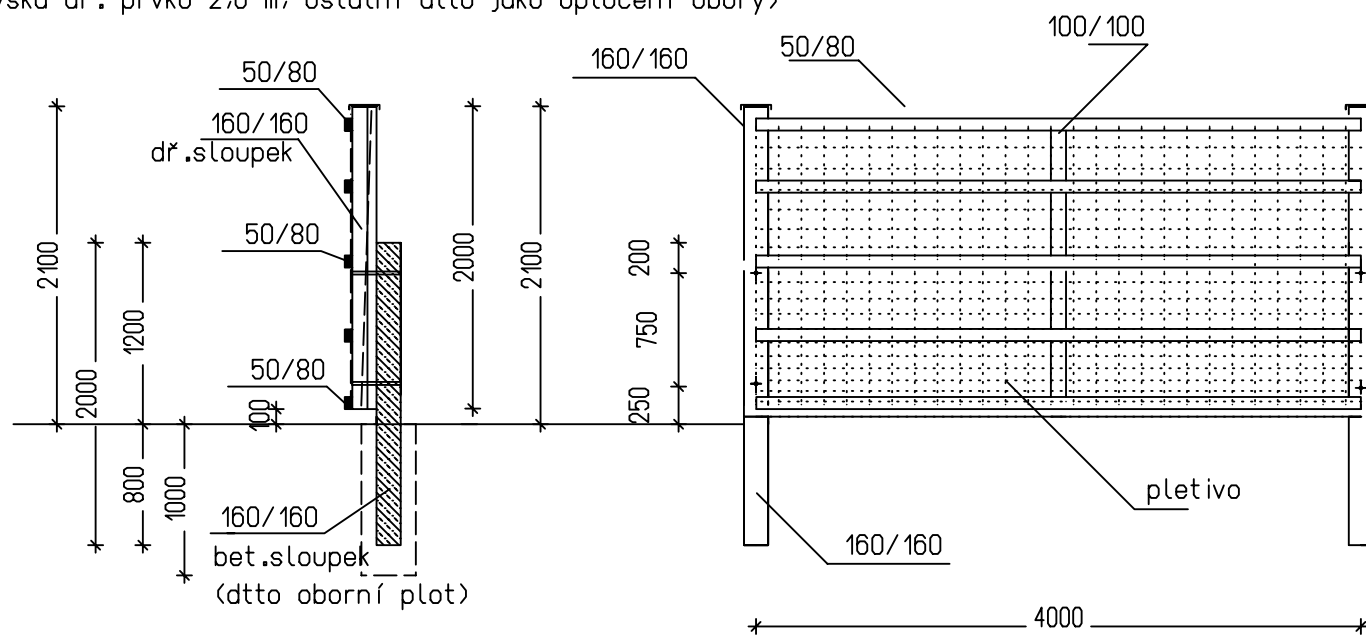

Zařízení na skladování krmiva " Jáma "

v oboře "M o d r o k a m e n k a"

(stávající zařízení na skladování krmiva - jáma - je nevyhovující - bude odstraněna)


Oc. profil HEB č. 220 , dl. 2,0m bude svisle vsazen do bet. patky 500/500 hl. 1000 mm
oc.profil bude ošetřen antikorozním nátěrem - 2x.
(svislé panely - zadní stěna jámy - budou do Heb vsunuty)
Za svislým panelem bude proveden štěrkový zásyp.
(drenážní zebrto : drenáž DN 100 + geotextílie)

DVOUKŘÍDLÁ BRÁNA (vstup do jámy)

- D v o u k ř í d l á b r á n a : šířka cca 3,0 m a výšky 2,0 m .

Rám brány : čtvercový oc.profil 40*40*1,5 mm bude ztužen příčným prvkem 20*20*1,5. Na pomocné oc.prvky průměru 6 mm přivařené k oc. rámu bude proveden výplet pletivem (poplast. pletivo, drát 2,5 mm, hnědý odstín.)
Oc. prvky budou ošetřeny nátěrem - 2x (základní + krycí). Křídla brány budou montována k poslednímu (prvnímu) sloupku plotu v okolí jámy (zabetonovaný sloupek) Součástí brány budou nastavitelné panty, dorazová deska, uzavírací mechanismus a oko na visací zámek, čep v oc. trubce zaražený do země. Součástí hlavní vstupní brány bude jednokřídlá branka: šířky cca 1,0 m a výšky cca 1,85 m .

(velikost vstupní brány bude uzpůsobena konkrétnímu místu) .

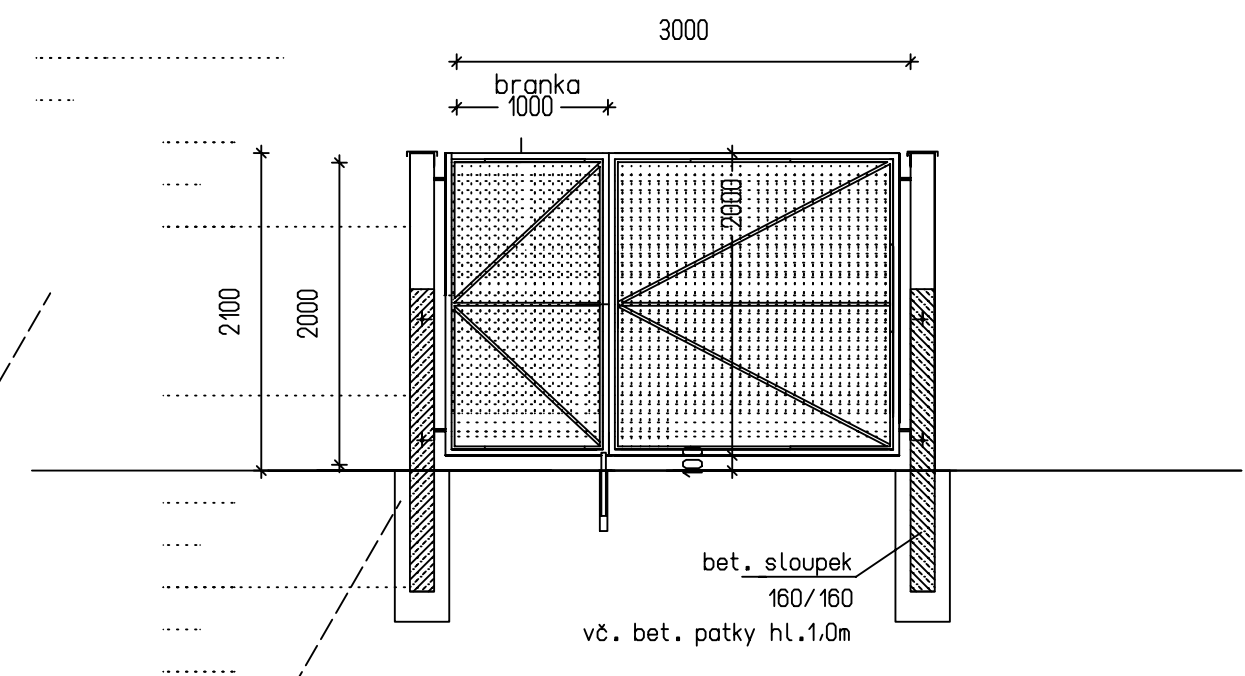

| | |
|---|--|
| výkres : " J á m a " měřítko : 1 : 50 | |
| zařízení na skladování krmiva v oboře Modrokamenka datum : 11 / 2015 | |
| akce : Péče o zvěř v mimovegetačním období III. e t a p a | |
| investor : Správa Krkonoského národního parku, IČO 00088455 Dobrovského č.p. 3, 543 01 Vrchlabí | |
| projektant : Ing. Dagmar Trýznová Do Zlábku 1313, 514 01 Jilemnice tel. 775 21 81 79 | |
| arch.číslo : | |