


# Obora Vejpalice

( celkový obvod 1090 m )

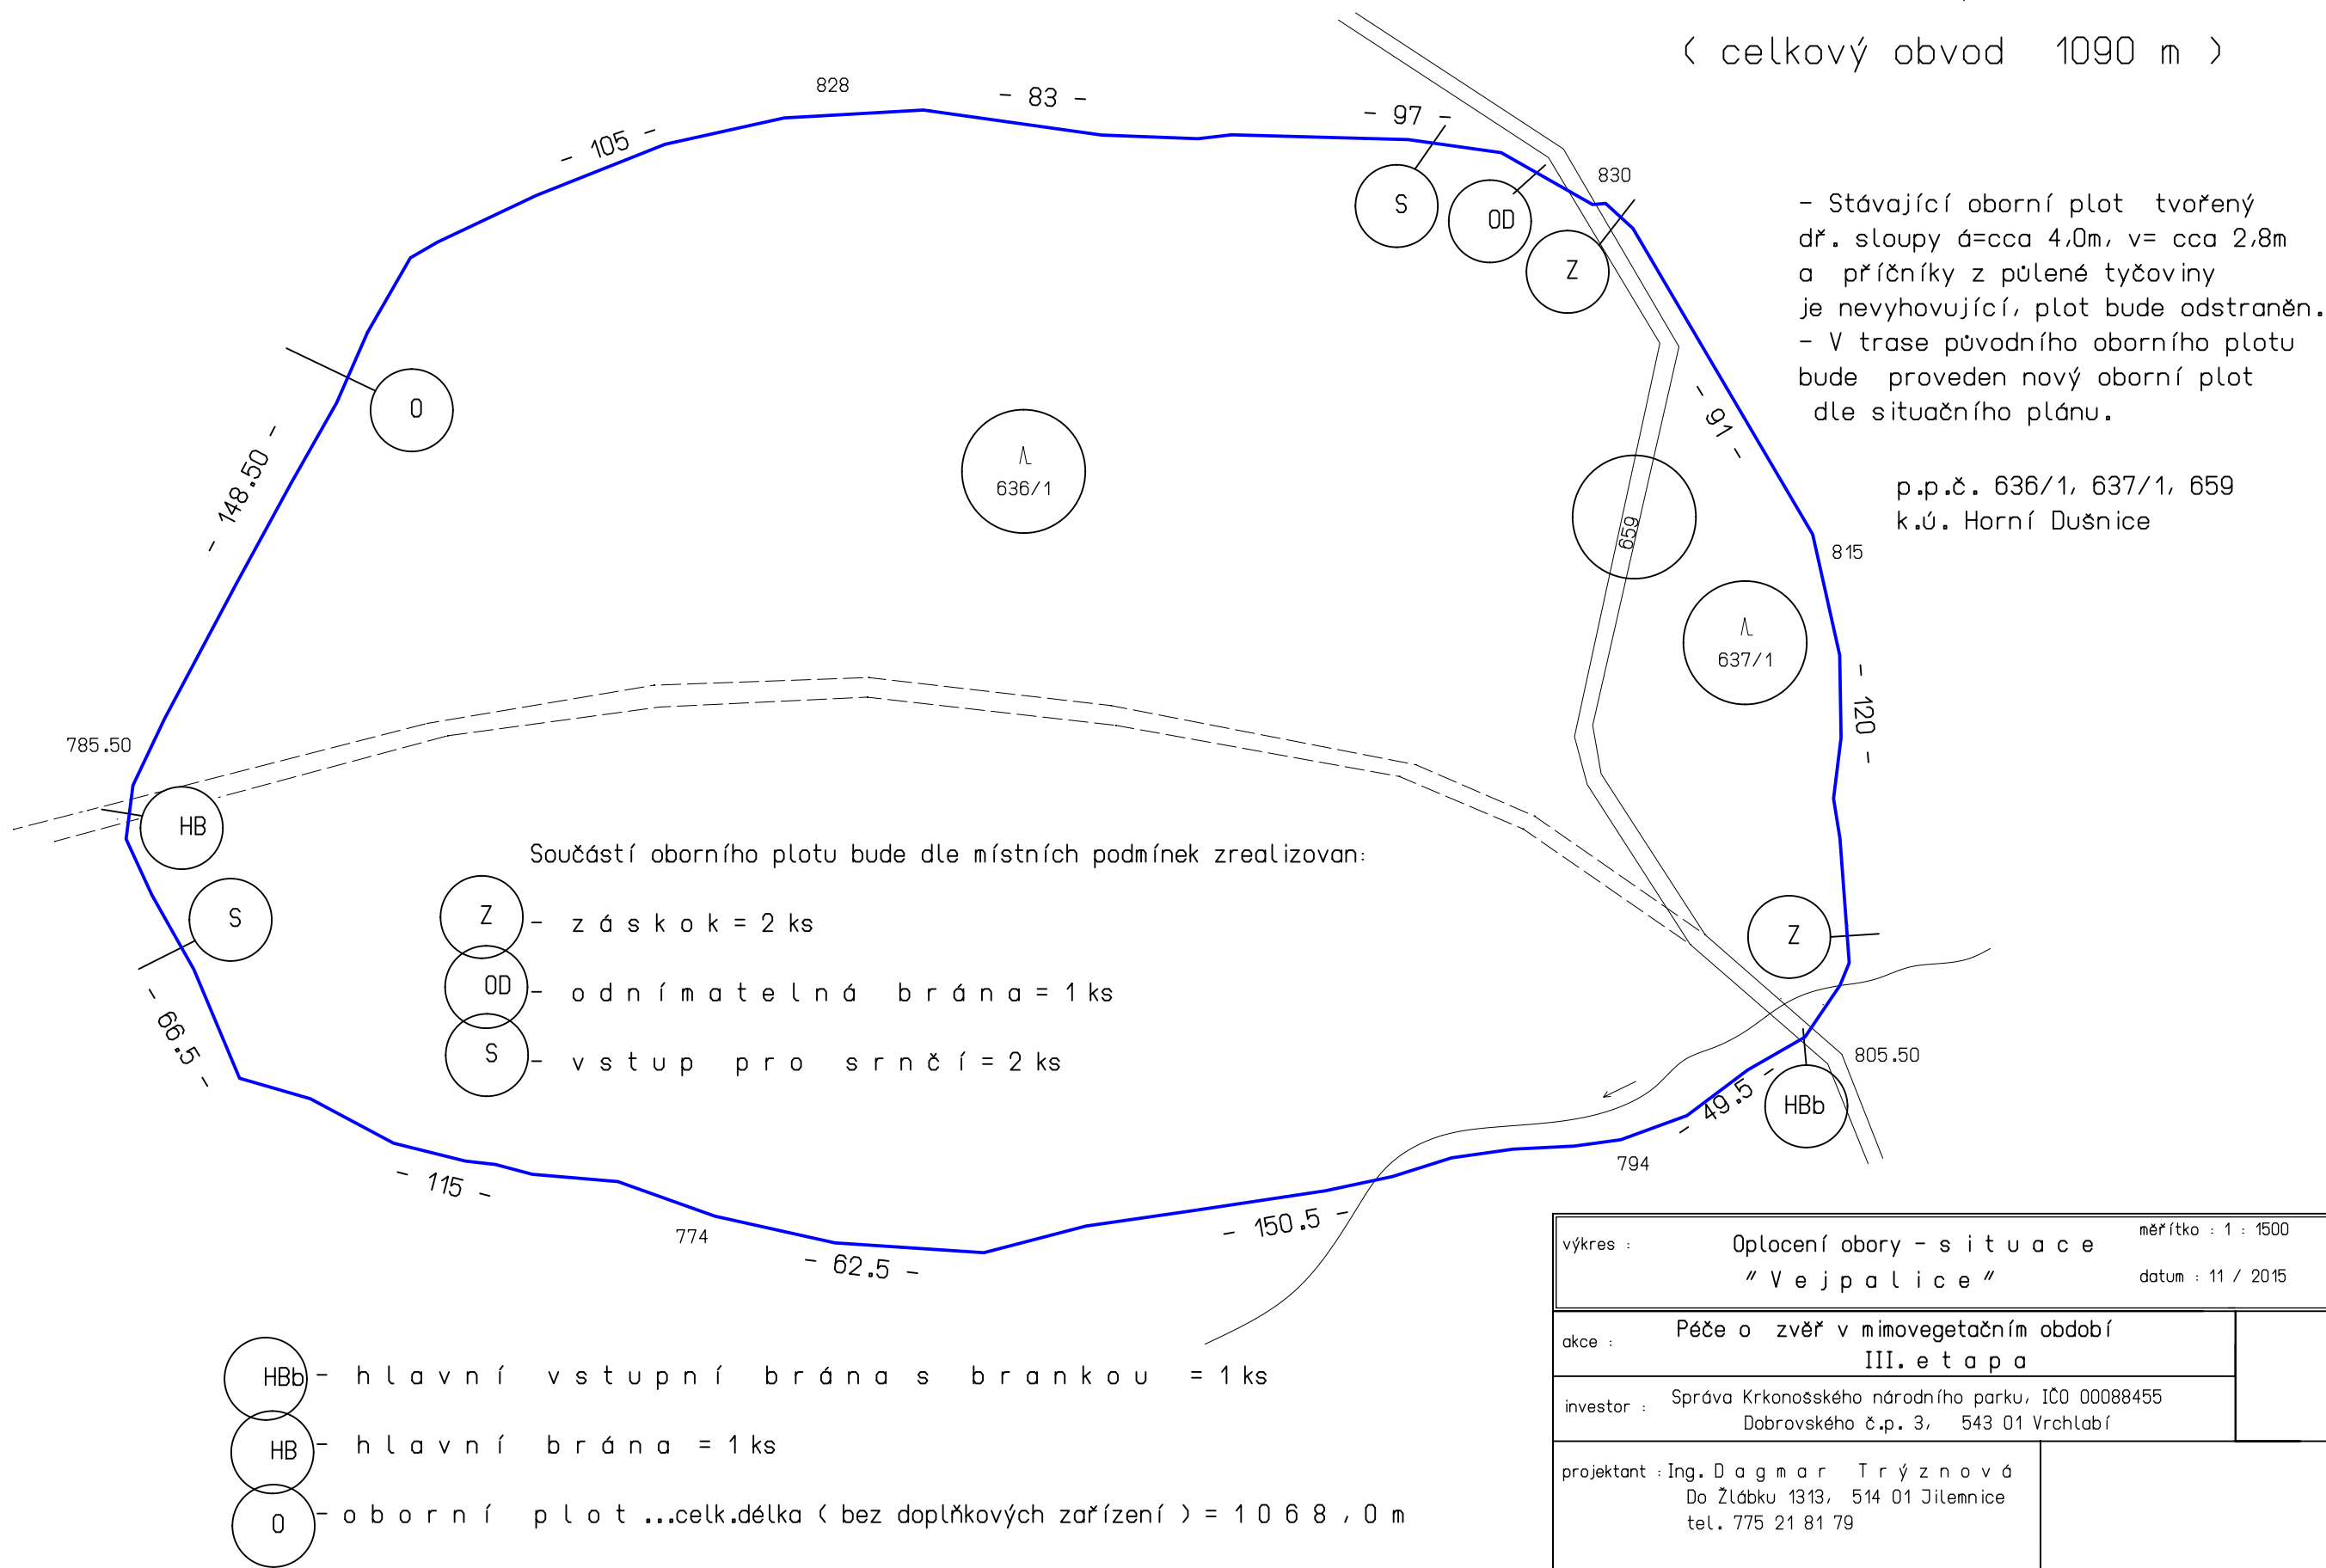

výkres :	Oplocení obory - s i t u a c e " V e j p a l i c e "		měřítko : 1 : 1500
	akce : Péče o zvěř v mimovegetačním období III. e t a p a		datum : 11 / 2015
investor :		Správa Krkonošského národního parku, IČO 00088455 Dobrovského č.p. 3, 543 01 Vrchlabí	
projektant :		Ing. Dagmar Trýznová Do Žlábků 1313, 514 01 Jilemnice tel. 775 21 81 79	
arch.číslo :			