


O P L O C E N Í O B O R Y

Oplocení obory : dřevěná sloupková konstrukce s vodoravným laťováním a pletivem.
Dřevěné sloupky budou montovány k betonovým sloupkům, které budou z cca 1/3 vsazeny do země.
Součástí oborních plotů budou dle místních podmínek zrealizované záskoky, odnímatelné brány ,
hlavní vstupní brány s brankou a vstupy pro srnčíí.

P ř í č n ý ř e z :

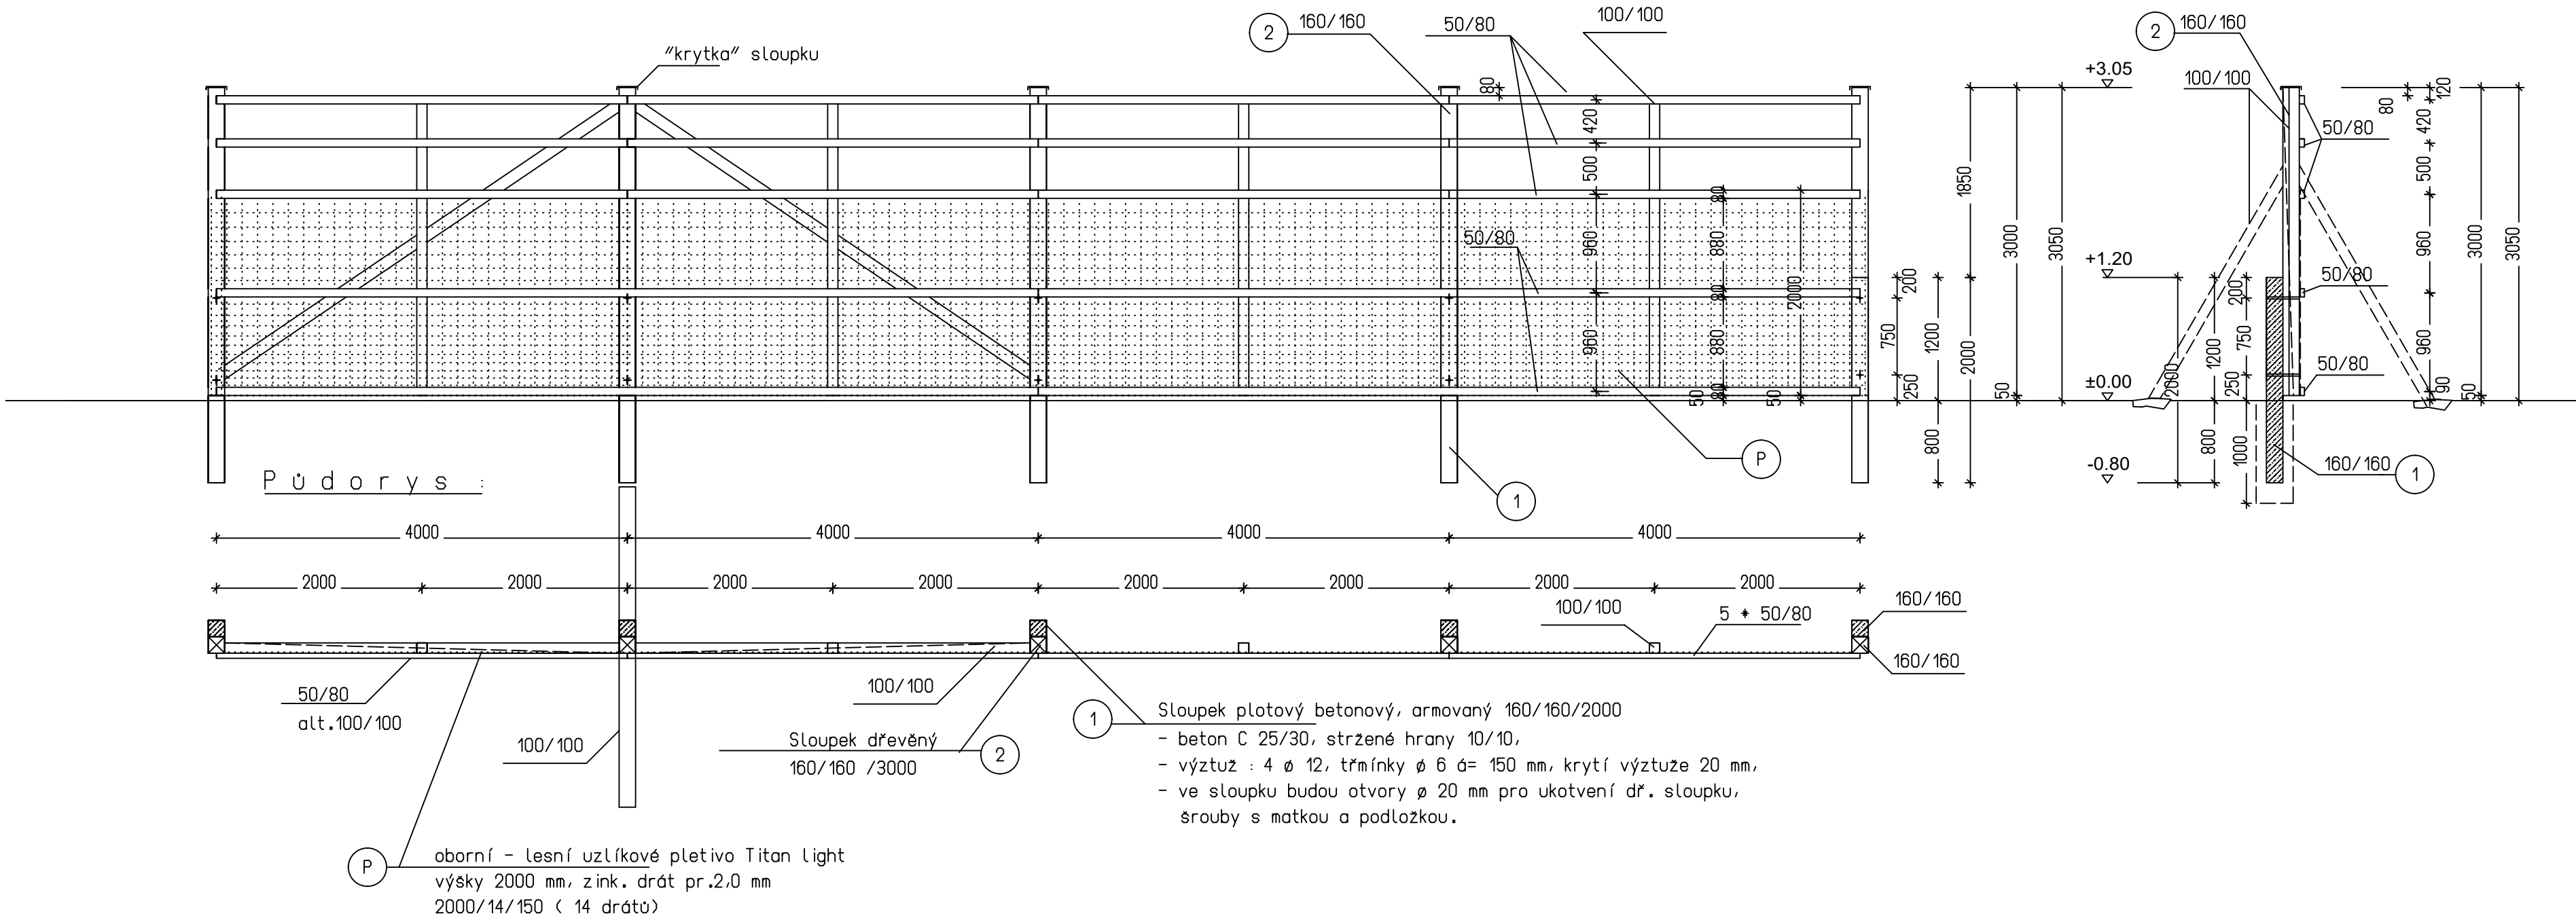

-O p l o c e n í: Betonový armovaný sloupek (160/160/2000 mm) bude vertikálně vsazen do zeminy , do hloubky cca 0,8m. Okolí díry pro sloupek bude hutněno zeminou a kamenivem. Osová vzdálenost betonových sloupků bude cca max.4,0 m. Betonové sloupky budou po á=cca 16m zabetonované (hl. cca 1,0m, dle místních podmínek). Dle místních podmínek (výskyt vlhké půdy, velmi svažité terénu) budou sloupky zabetonované častěji . Na tento betonový sloupek budou sroubovány dřevěné sloupky 160/160/3000 mm. Dř.sloupky budou min. 50 mm nad upraveným terénem.
Na dř.sloupky umístěné vně obory bude montováno oborní - lesní uzlíkové pletivo Titan Light výšky 2000 mm, zink. drát pr.2,0 mm 2000/14/150 (14 drátů)
Horizontálně budou na dř.sloupky montovány latě 50/80 .Vertikálně bude osazen pomocný sloupek 100/100. Pro zajištění stability bude v každém max. čtvrtém- pátém poli vsazeny ztužující dř.prvky 100/100 (ve tvaru A) + ztužení ve směru na oplocení (vzpěra 100/100) po cca 20,0m, umístění bude upraveno dle místních podmínek .Veskeré dřevěné prvky budou impregnovány (třída impregnace 3).
Zhlaví trámy bude zakryto plechem - krytka z plechu- pozink.plech tl. 0,5mm s povrchovou úpravou , celk.rozvinutý rozměr plechu 250/250 mm, (ohyb 40 mm , 8 x vrtut)

výkres : <div>O b o r n í p l o t</div>		měřítka : 1 : 50 datum : 11 / 2015
akce : Péče o zvěř v mimovegetačním období III. e t a p a		
investor : Správa Krkonošského národního parku, IČO 00088455 Dobrovského č.p. 3, 543 01 Vrchlabí		
projektant : Ing. Dagmar Trýznová Do Zlábku 1313, 514 01 Jilemnice tel. 775 21 81 79		
arch.číslo :		