



DETAIL D02

1:10

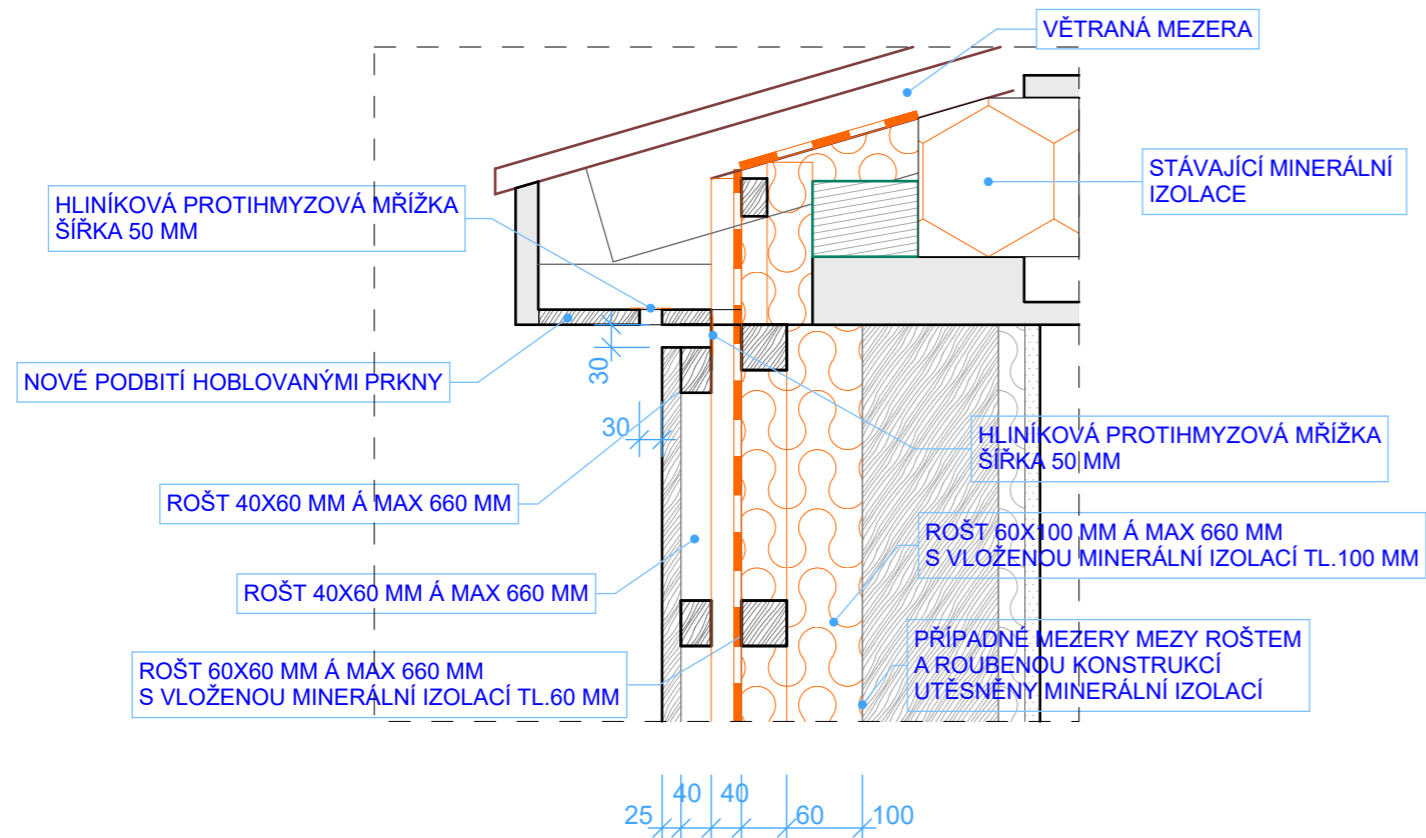


DETAIL D03

1:10

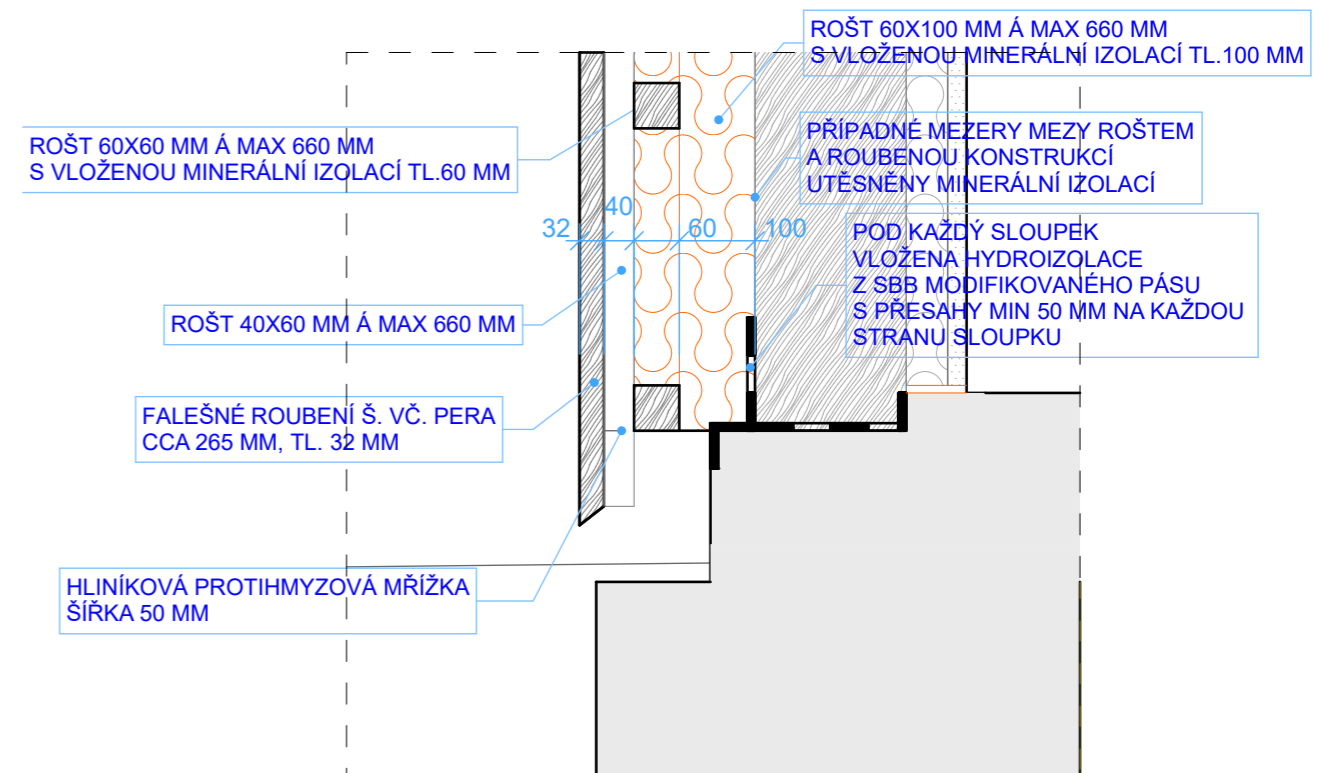

DETAIL D01

1:10

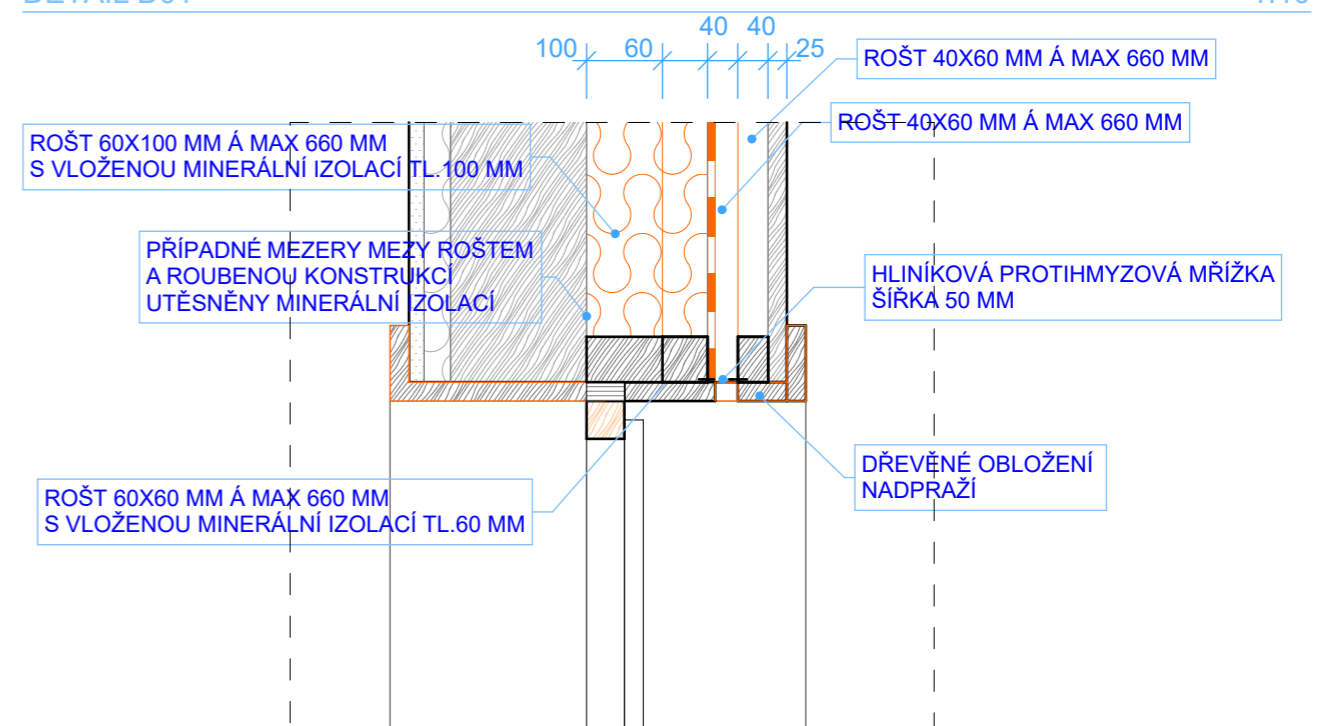

DETAIL D04

1:10

Sollertia

HLAVNÍ PROJEKTANT		ODPOVĚDNÝ PROJEKTANT	VYPRACOVAL	
ING. VLADISLAV JÁNA		ING. MIROSLAV MOŽIŠ	ING. MIROSLAV MOŽIŠ	
INVESTOR	SPRÁVA KRNP V RCHLABÍ		ZAKÁZKA	26-2014
MÍSTO	Horní Malá Úpa		DATUM	12/2014
AKCE	ZATEPLENÍ OBJEKTU Č.P.18 HORNÍ MALÁ ÚPA		STUPEŇ	DPS
			FORMÁT	2 A4
PŘÍLOHA	DETAILY D01,D02,D03,D04		MĚŘÍTKO 1:10	D.24.