


POHLED ZÁPADNÍ

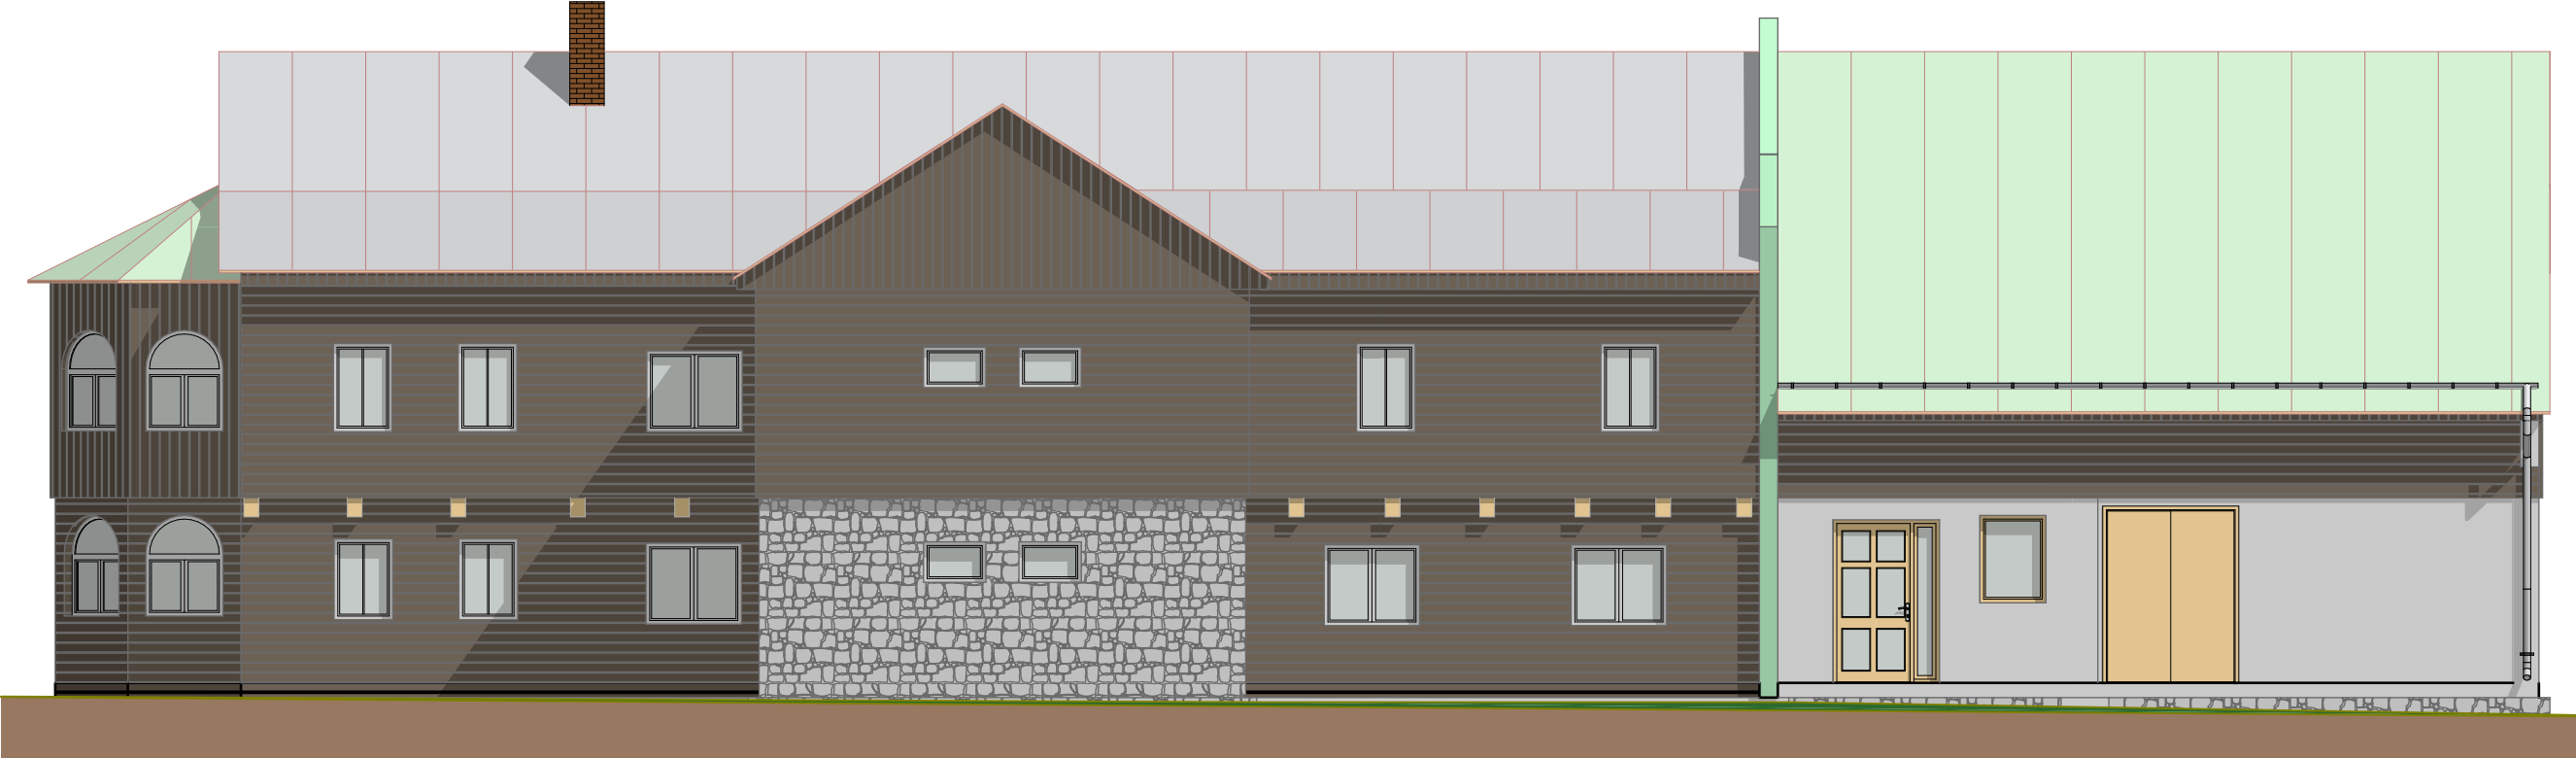

Sollertia

HLAVNÍ PROJEKTANT		ODPOVĚDNÝ PROJEKTANT		VYPRACOVAL	
ING. VLADISLAV JÁNA		ING. MIROSLAV MOŽÍŠ		ING. MIROSLAV MOŽÍŠ	
INVESTOR	SPRÁVA KRNP Vrchlabí	MÍSTO	Horní Malá Úpa	ZAKÁZKA	26-2014
				DATUM	12/2014
AKCE	ZATEPLENÍ OBJEKTU Č.P.18 HORNÍ MALÁ ÚPA	STUPEŇ	FORMÁT	DPS	
				2 A4	
PŘÍLOHA	POHLED ZÁPADNÍ STÁVAJÍCÍ STAV	MĚŘÍTKO	1:100	D.10.	