


POHLED VÝCHODNÍ

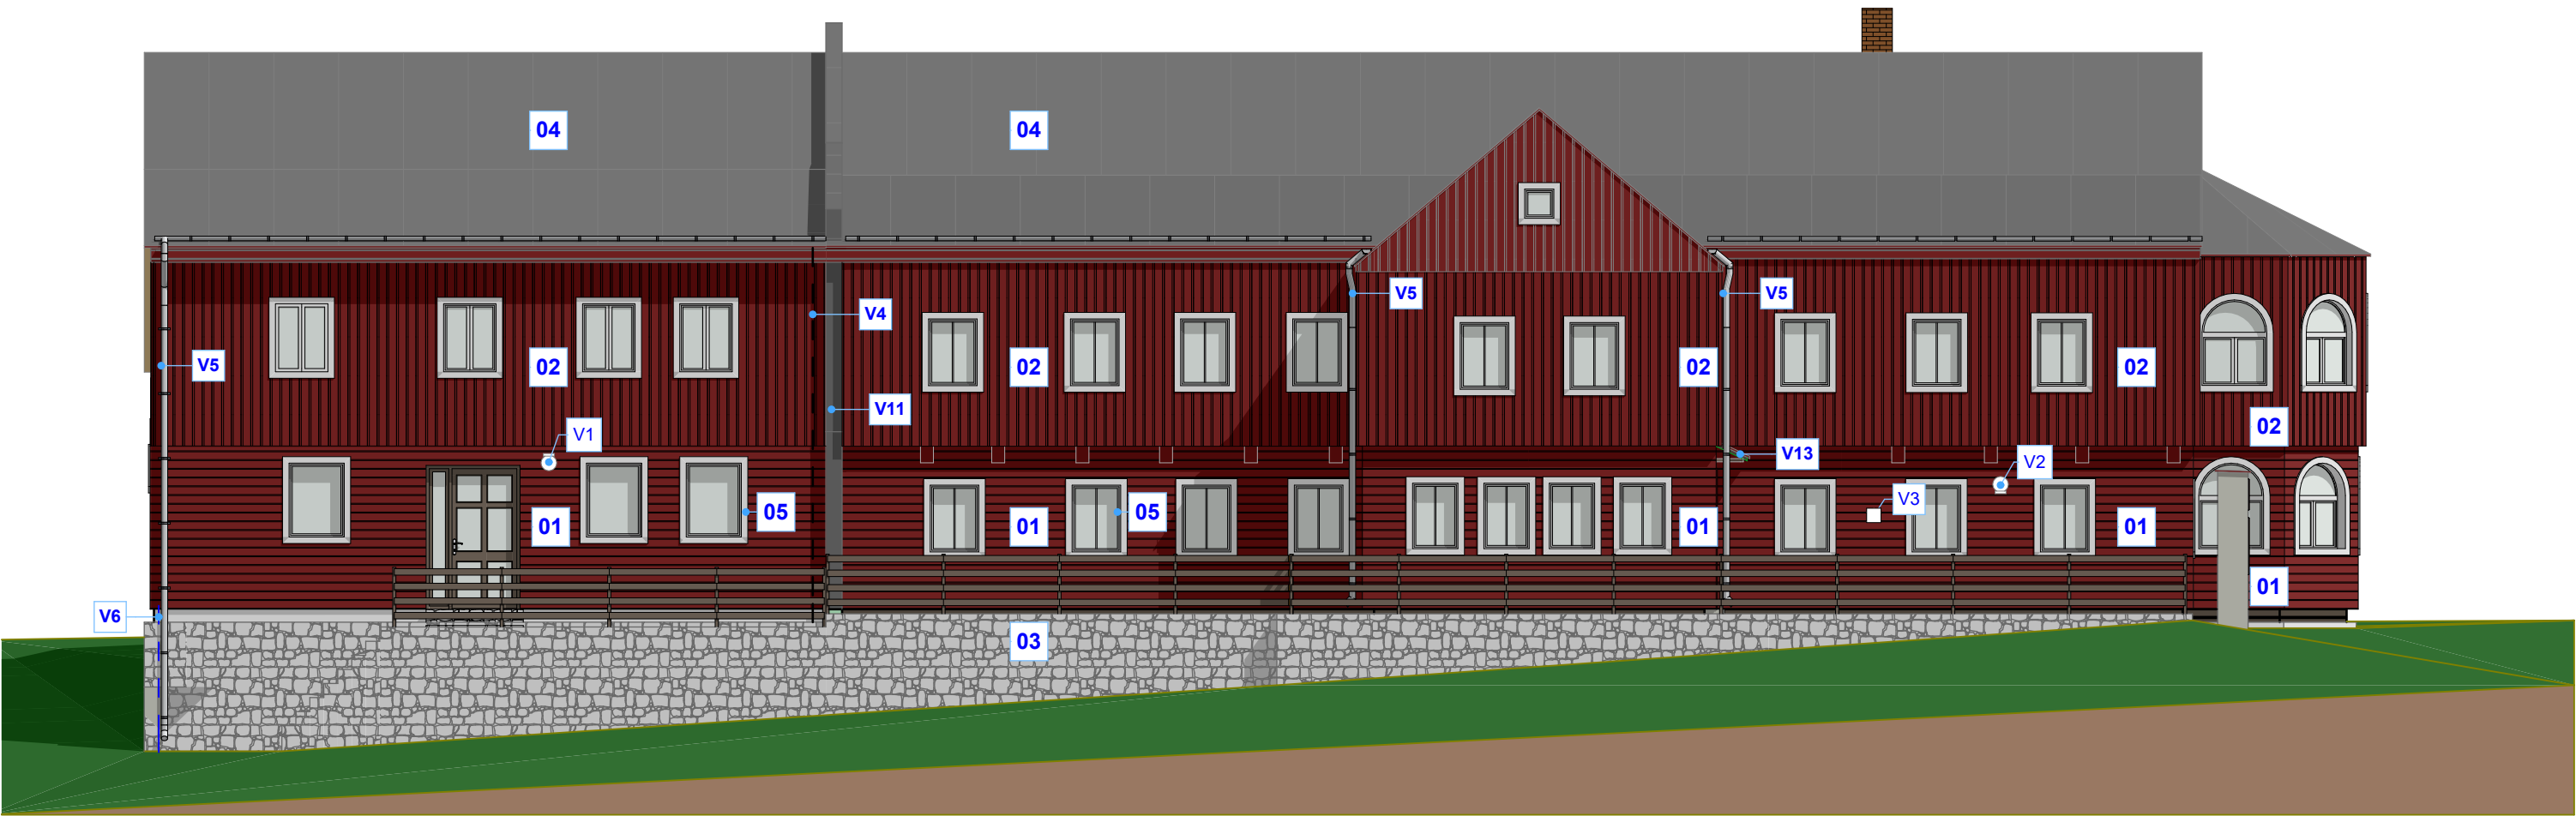

Sollertia

HLAVNÍ PROJEKTANT		ODPOVĚDNÝ PROJEKTANT		VYPRACOVAL	
ING. VLADISLAV JÁNA		ING. MIROSLAV MOŽÍŠ		ING. MIROSLAV MOŽÍŠ	
INVESTOR	SPRÁVA KRNP VRCHLABÍ			ZAKÁZKA	26-2014
MÍSTO	Horní Malá Úpa			DATUM	12/2014
AKCE	ZATEPLENÍ OBJEKTU Č.P.18 HORNÍ MALÁ ÚPA			STUPEŇ	DPS
				FORMÁT	2 A4
PŘÍLOHA	POHLED VÝCHODNÍ			MĚŘÍTKO 1:100	D.18.