



DETAIL D08A

1:10

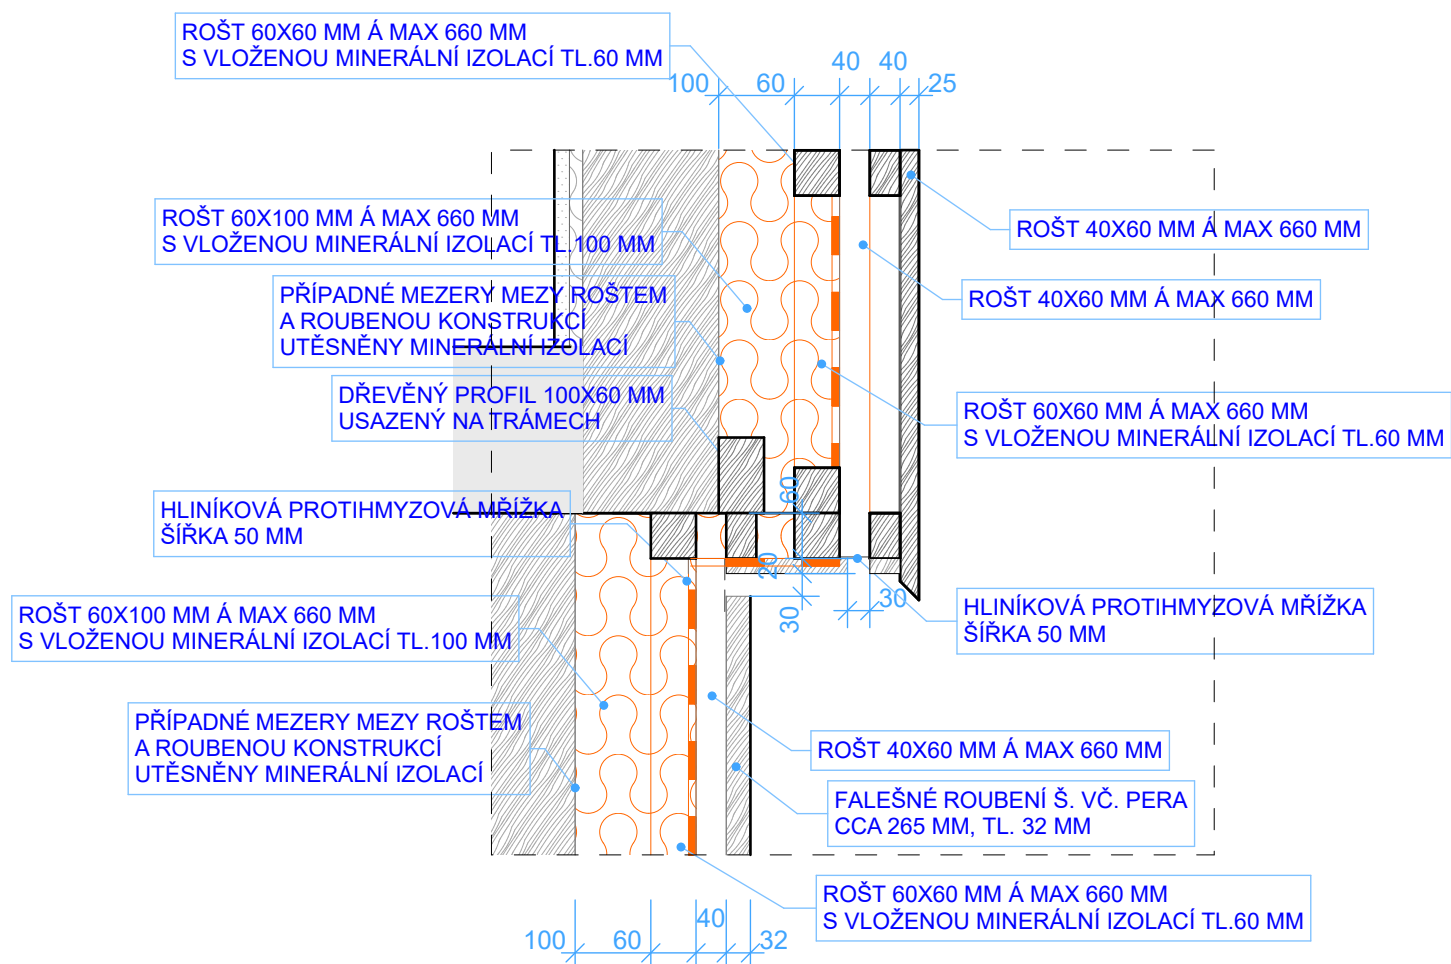


DETAIL D07

1:10

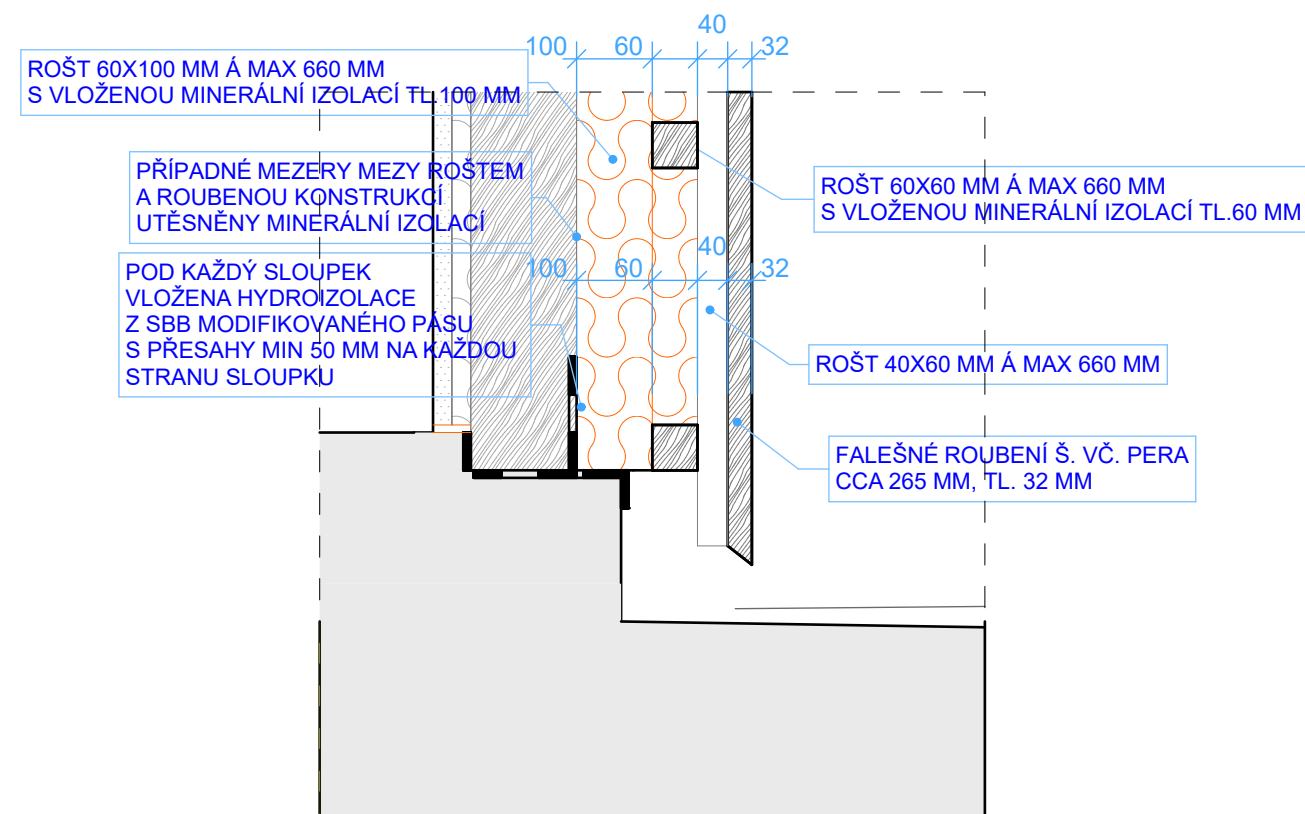

DETAIL D06

1:10

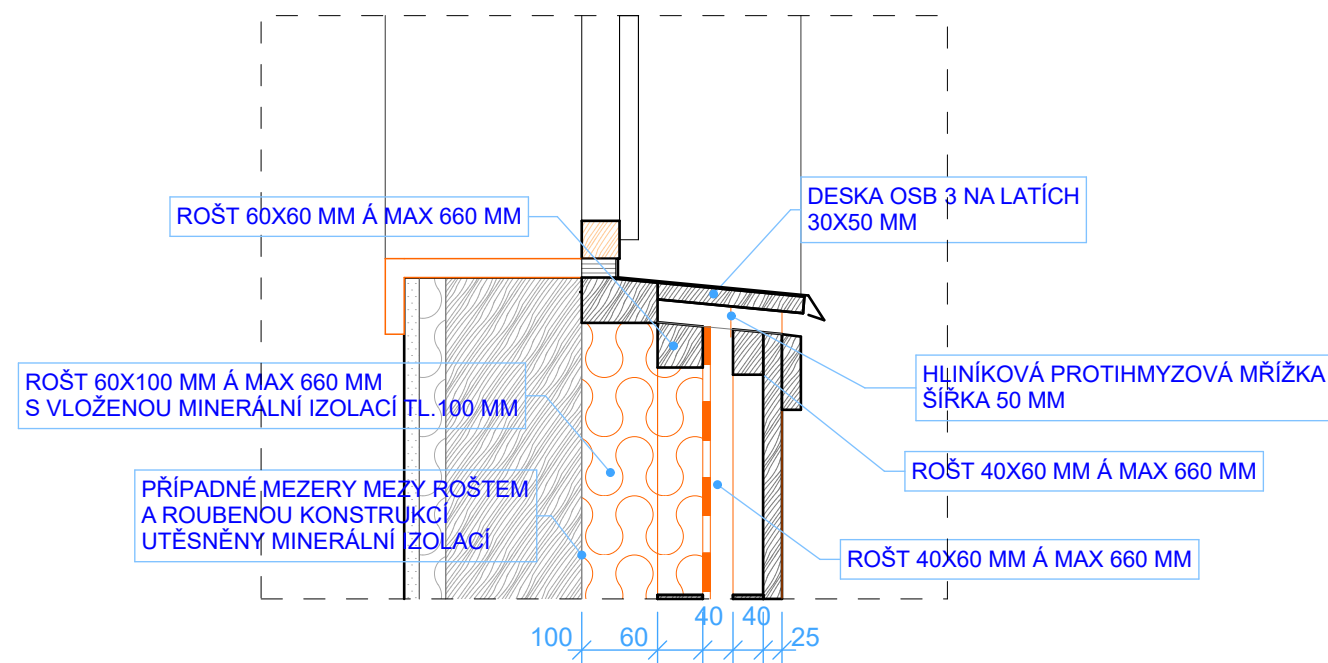

DETAIL D05

1:10

**Sollertia**

HLAVNÍ PROJEKTANT	ODPOVĚDNÝ PROJEKTANT	VYPRACOVAL	
ING. VLADISLAV JÁNA	ING. MIROSLAV MOŽÍŠ	ING. MIROSLAV MOŽÍŠ	
INVESTOR	SPRÁVA KRNP V RCHLABÍ	ZAKÁZKA	26-2014
MÍSTO	Horní Malá Úpa	DATUM	12/2014
AKCE	ZATEPLENÍ OBJEKTU Č.P.18 HORNÍ MALÁ ÚPA	STUPEŇ	DPS
		FORMÁT	2 A4
PŘÍLOHA	DETAILY D05,D06,D07,D08A		MĚŘÍTKO
			1:10
			D.25.