



POHLED SEVERNÍ

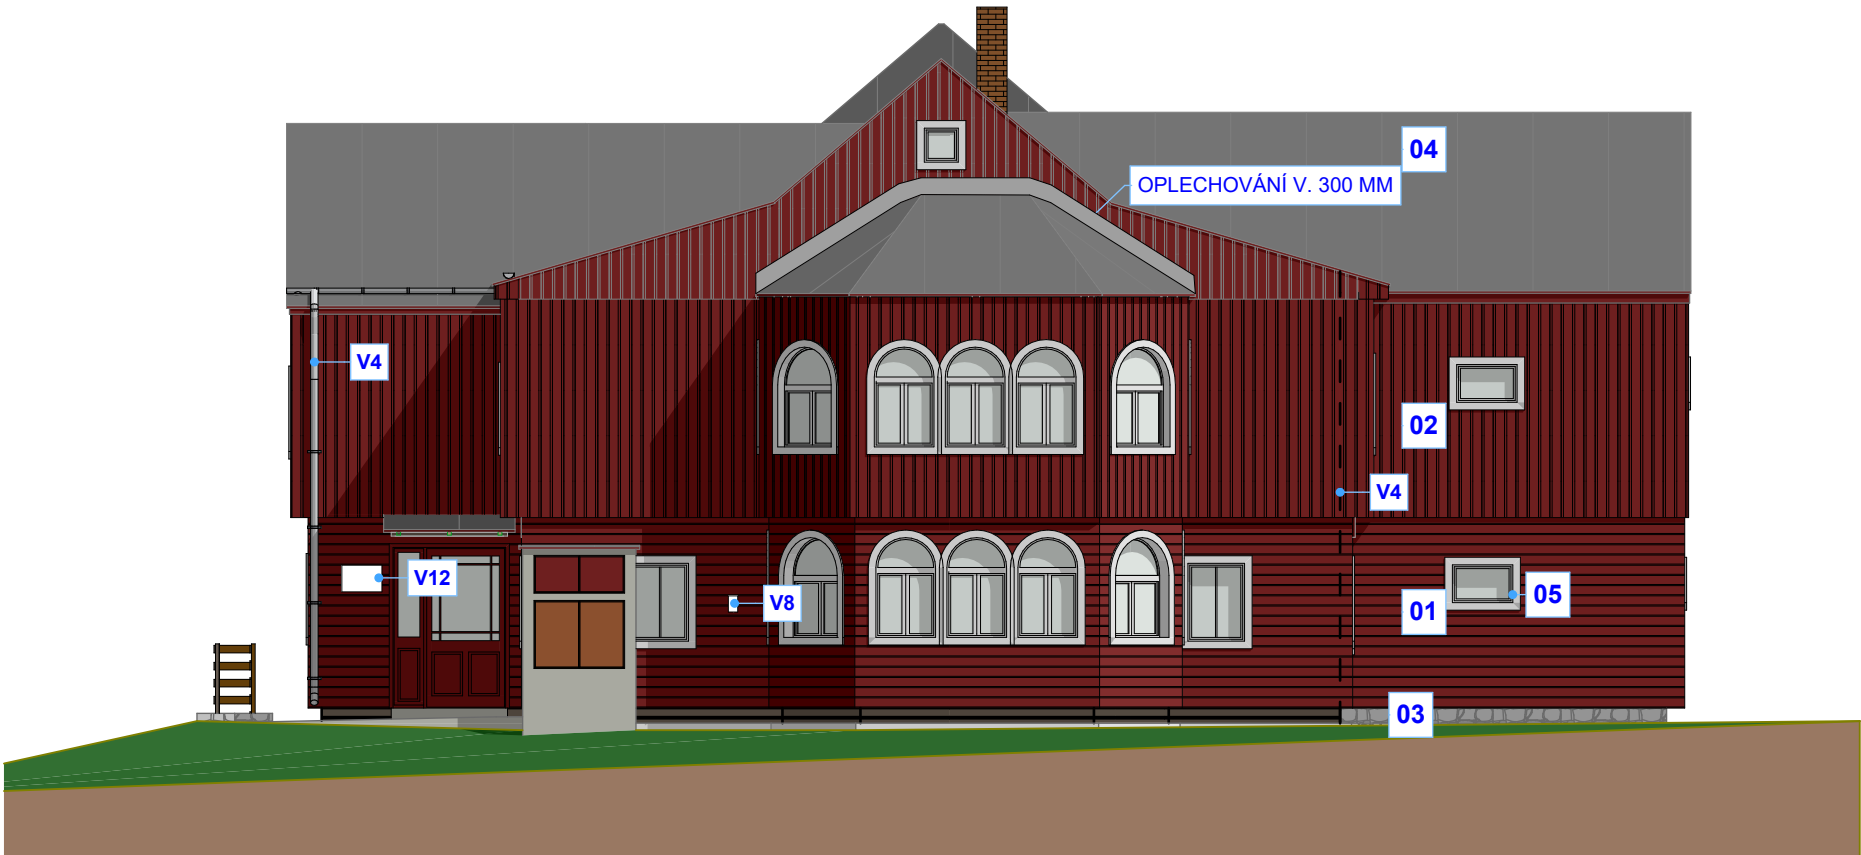

POHLED JIŽNÍ

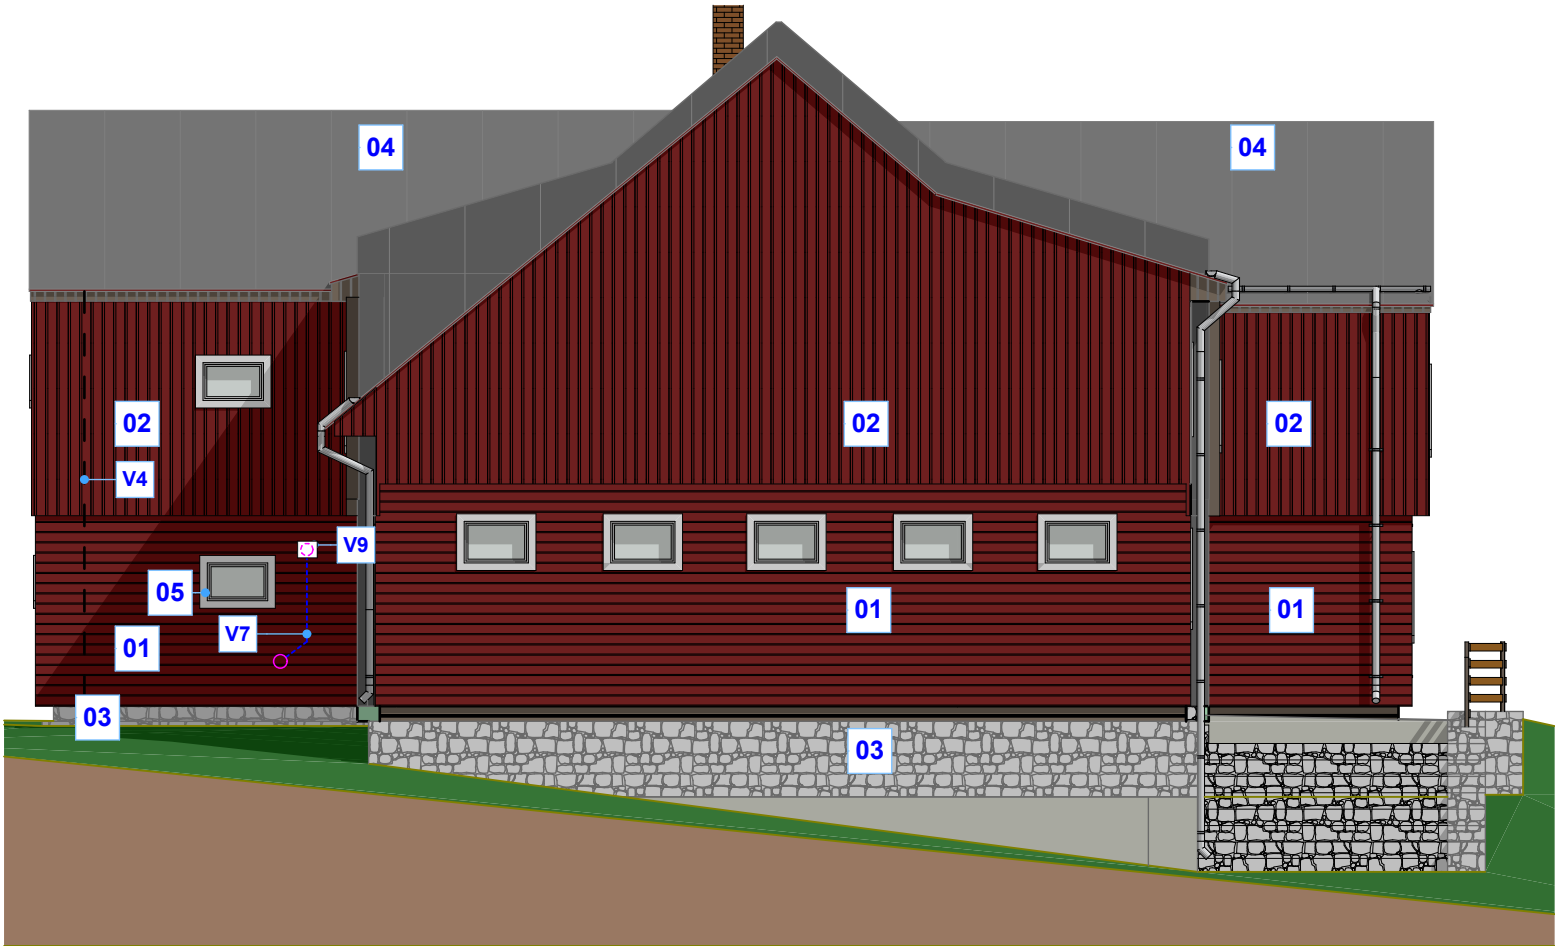

Sollertia

HLAVNÍ PROJEKTANT		ODPOVĚDNÝ PROJEKTANT		VYPRACOVAL	
ING. VLADISLAV JÁNA		ING. MIROSLAV MOŽÍŠ		ING. MIROSLAV MOŽÍŠ	
INVESTOR		SPRÁVA KRNP Vrchlabí		ZAKÁZKA	26-2014
MÍSTO		Horní Malá Úpa		DATUM	12/2014
AKCE		ZATEPLENÍ OBJEKTU Č.P.18 HORNÍ MALÁ ÚPA		STUPEŇ	DPS
				FORMÁT	2 A4
PŘÍLOHA		POHLED SEVERNÍ A JIŽNÍ		MĚŘÍTKO	
				1:100	D.17.