



DETAIL D15

1:10

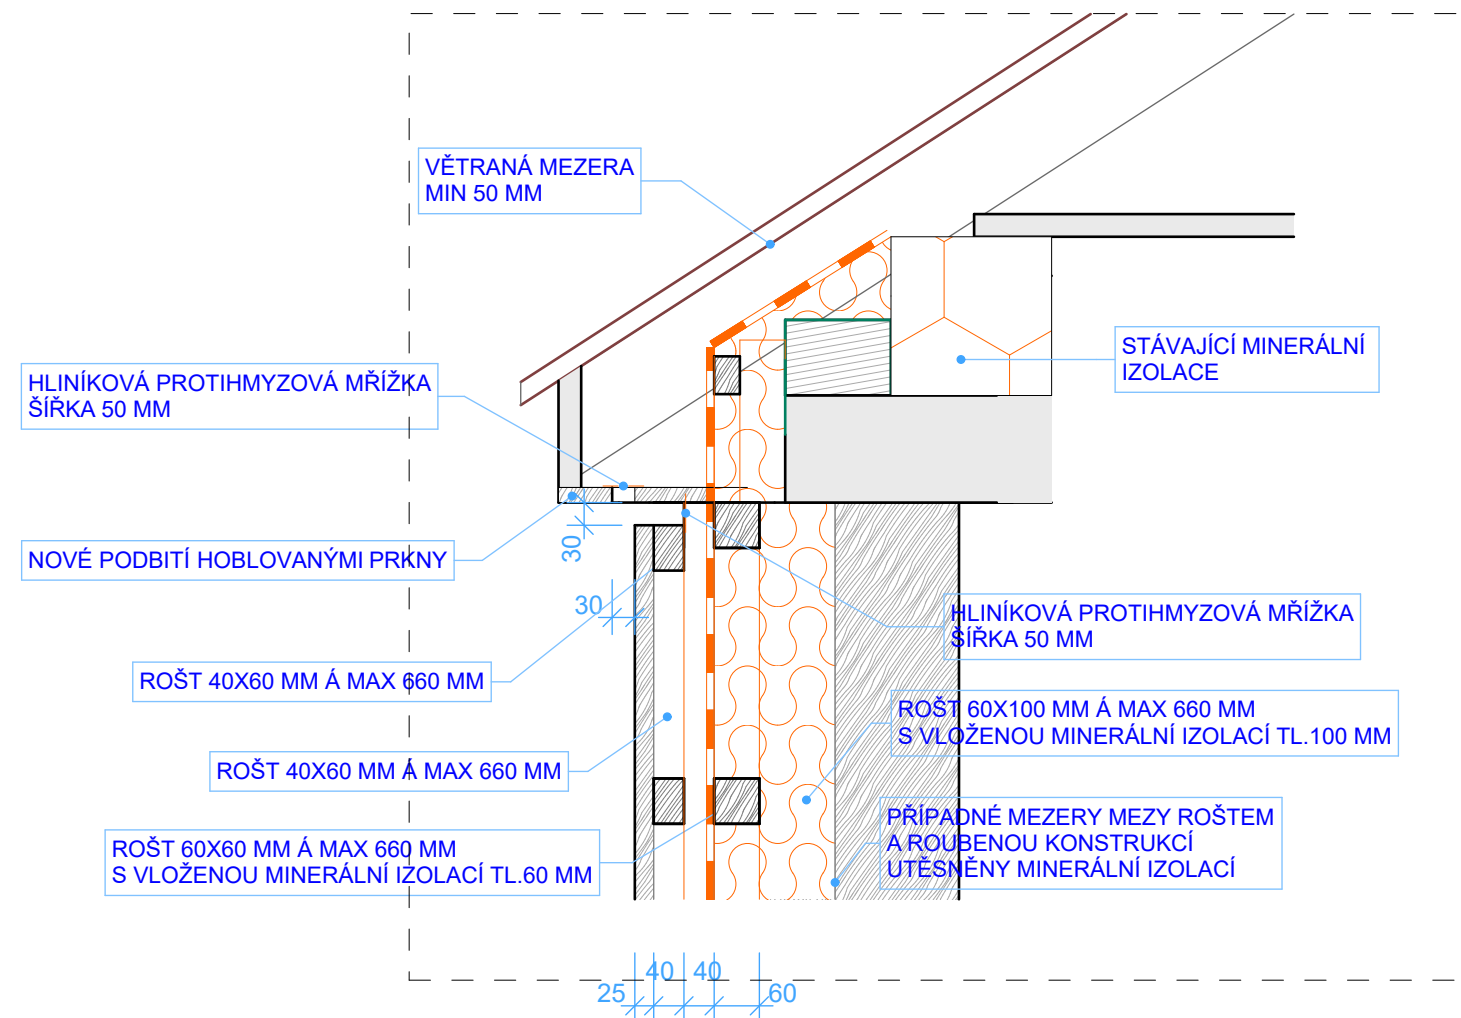


DETAIL D13

1:10

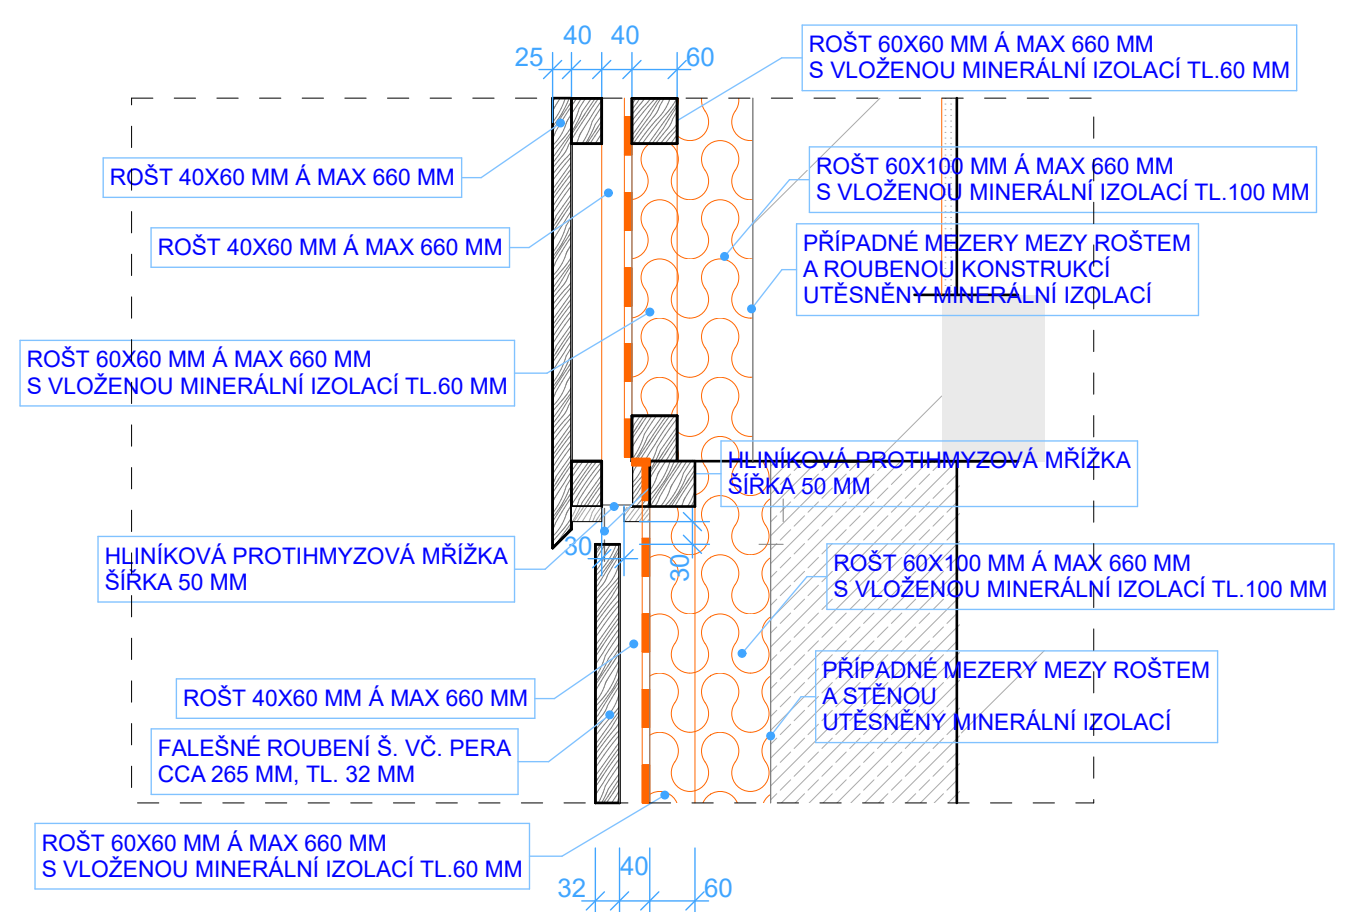

DETAIL D12

1:10

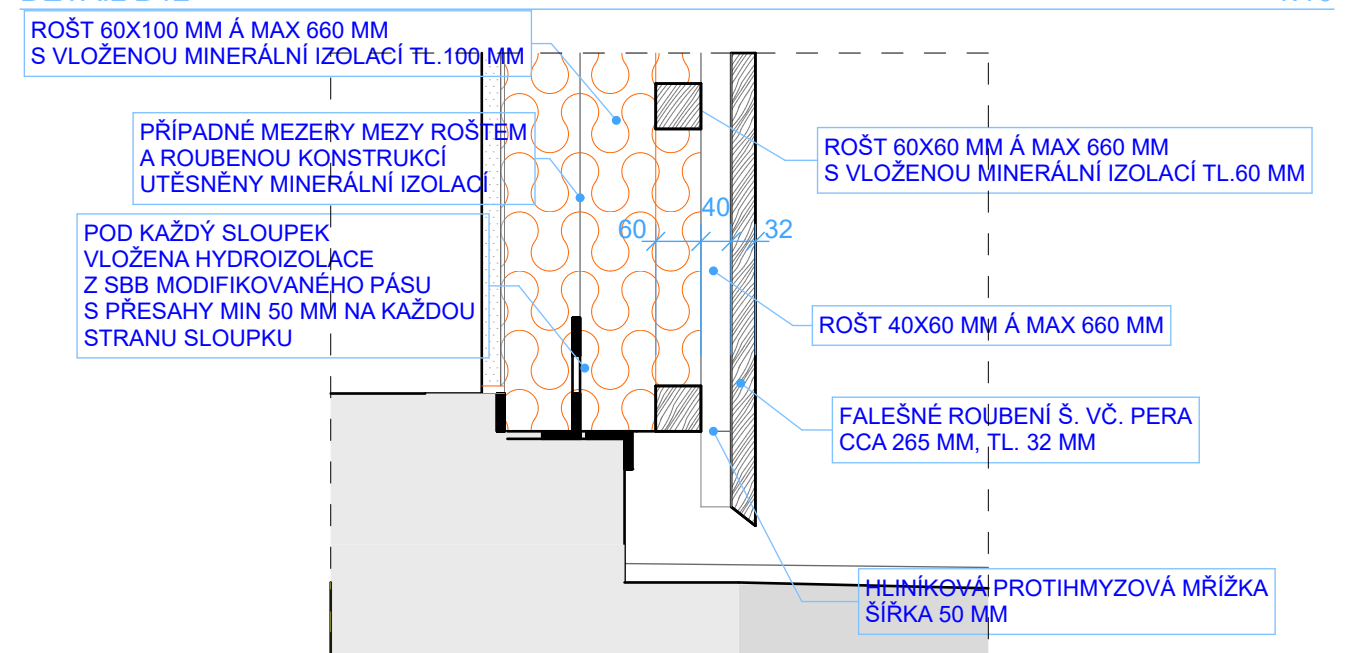

DETAIL D14

1:10

Solertia

HLAVNÍ PROJEKTANT	ODPOVĚDNÝ PROJEKTANT	VYPRACOVAL	
ING. VLADISLAV JÁNA	ING. MIROSLAV MOŽIŠ	ING. MIROSLAV MOŽIŠ	
INVESTOR	SPRÁVA KRNP V RCHLABÍ	ZAKÁZKA	26-2014
MÍSTO	Horní Malá Úpa	DATUM	12/2014
AKCE	ZATEPLENÍ OBJEKTU Č.P.18 HORNÍ MALÁ ÚPA	STUPEŇ	DPS
		FORMÁT	2 A4
PŘÍLOHA	DETAILY D12,D13,D14,D15		MĚŘÍTKO
		1:10	D.27.