



**PUDORYS**

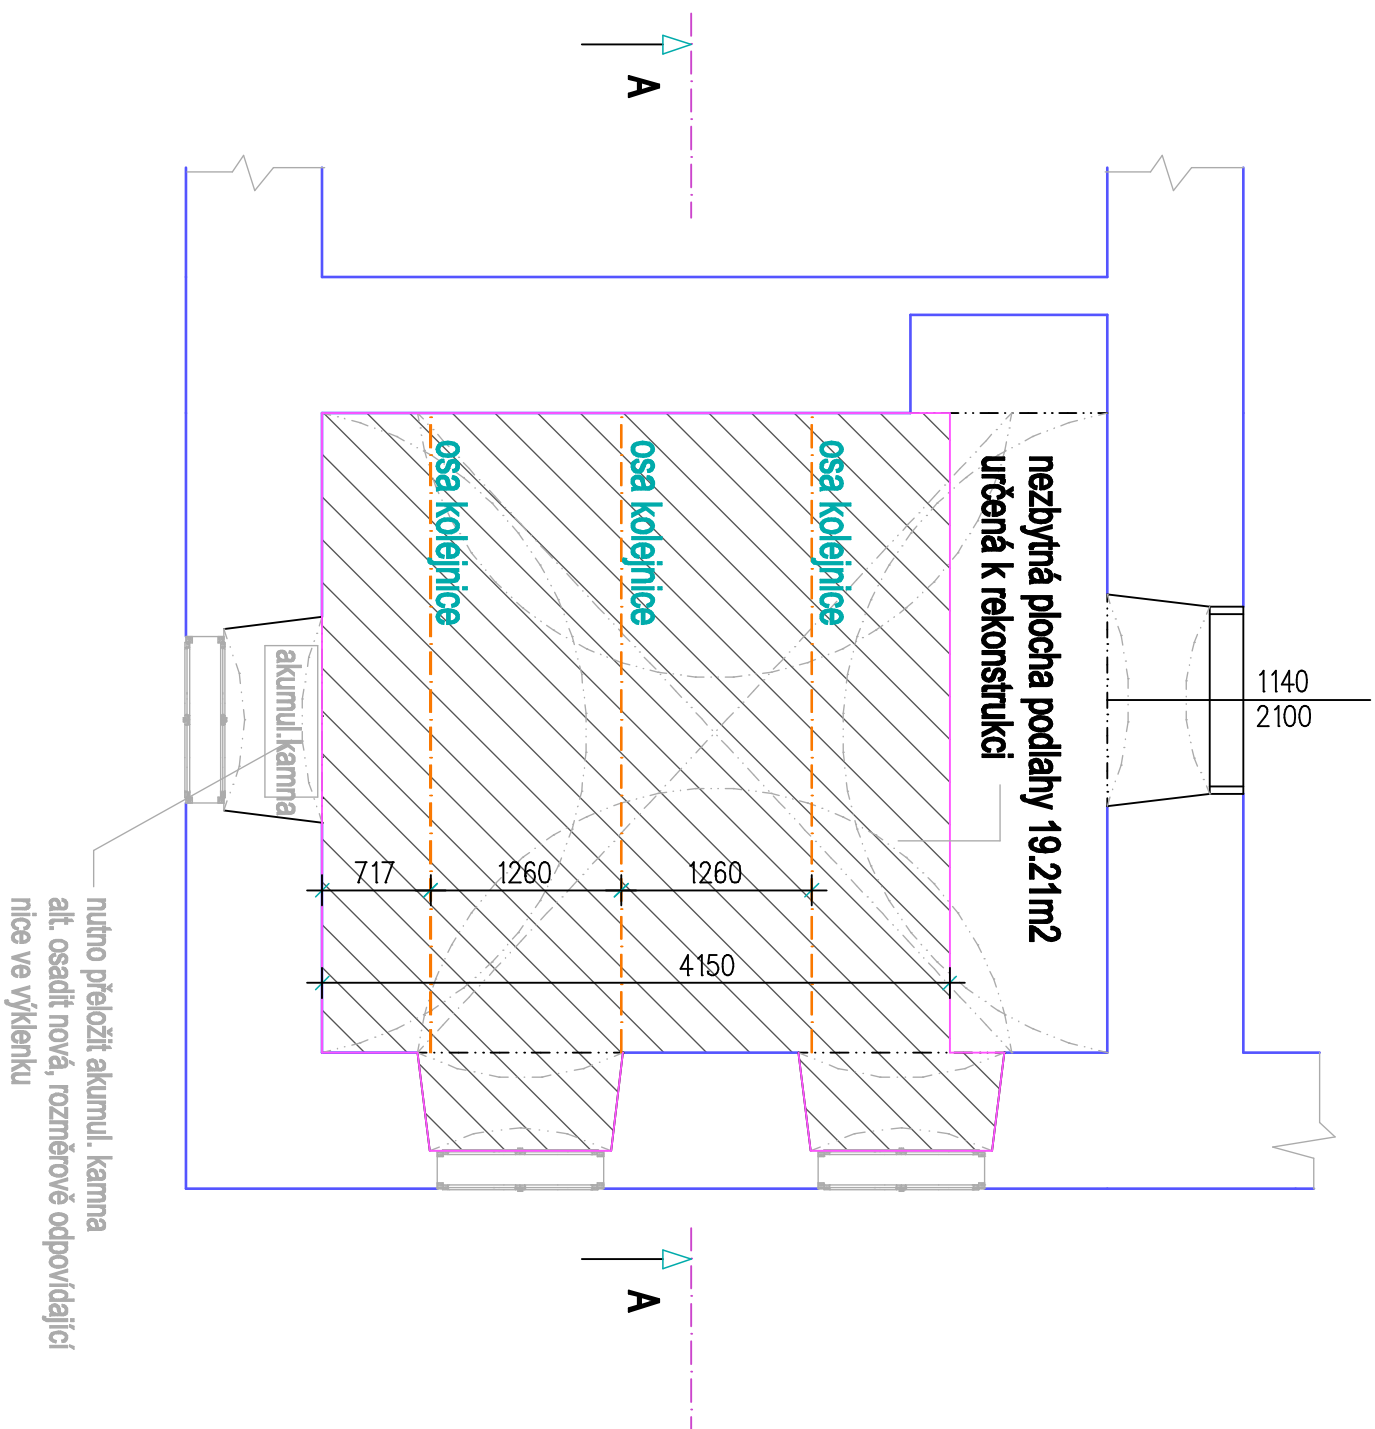

## SCHEMA ÚPRAVY PODLAHY

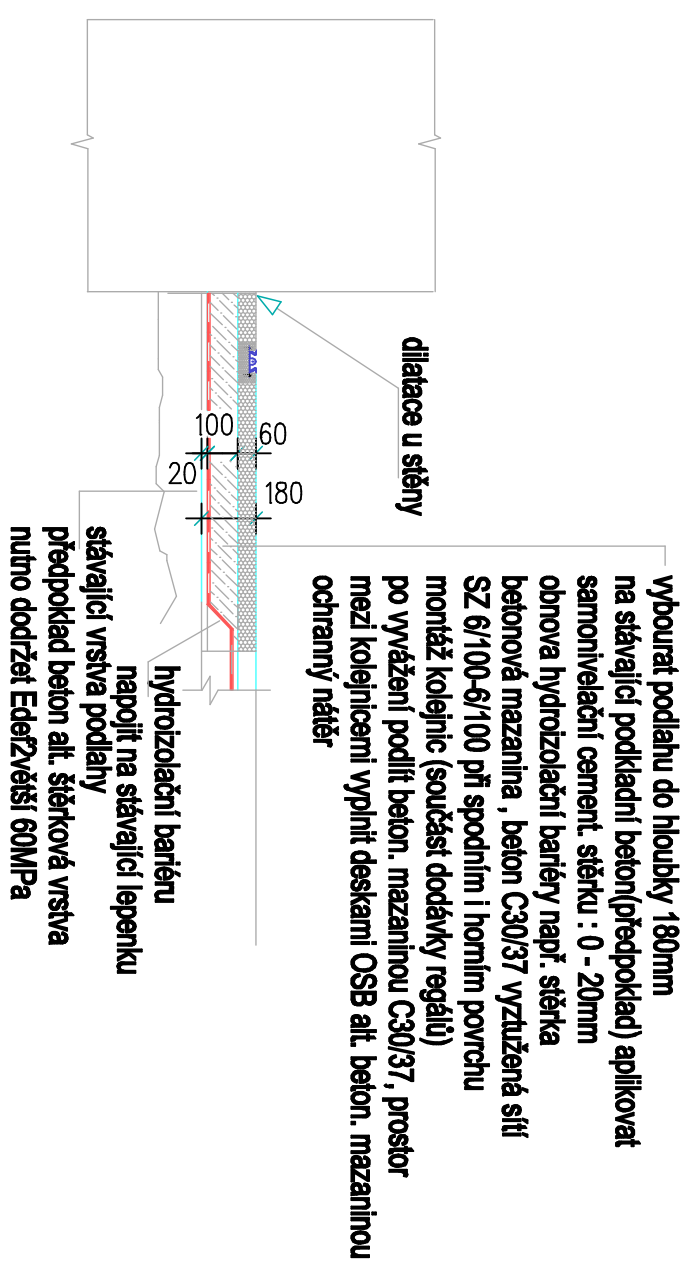

ZODP.PROJEKTANT	VYPRACOVAL	KONTROLOVAL	Ing. Jan CHALOUPSKÝ
ING. CHALOUPSKÝ	M.BARTOŠOVÁ	ING. CHALOUPSKÝ	Projekty, průzkumy a posudky staveb
			U Hřiště 639 Trutnov
OBJEDNATEL: Správa Krkonošského národního parku, Dobrovského 3, 543 01 Vrchlabí			
AKCE:	FORMÁT		
jilemnice č.p. 75	1 A4		
Krkonošské muzeum	DATUM		
Udržovací práce v objektu	06/2016		
	ÚČEL		
	projekt		
	ČÍSLO ZAK.		
	4791/16		
	MĚŘÍTKO		
	č. VÝKRESU		
OBSAH:	1:50		
Stavební úpravy , var. A	B.6		