
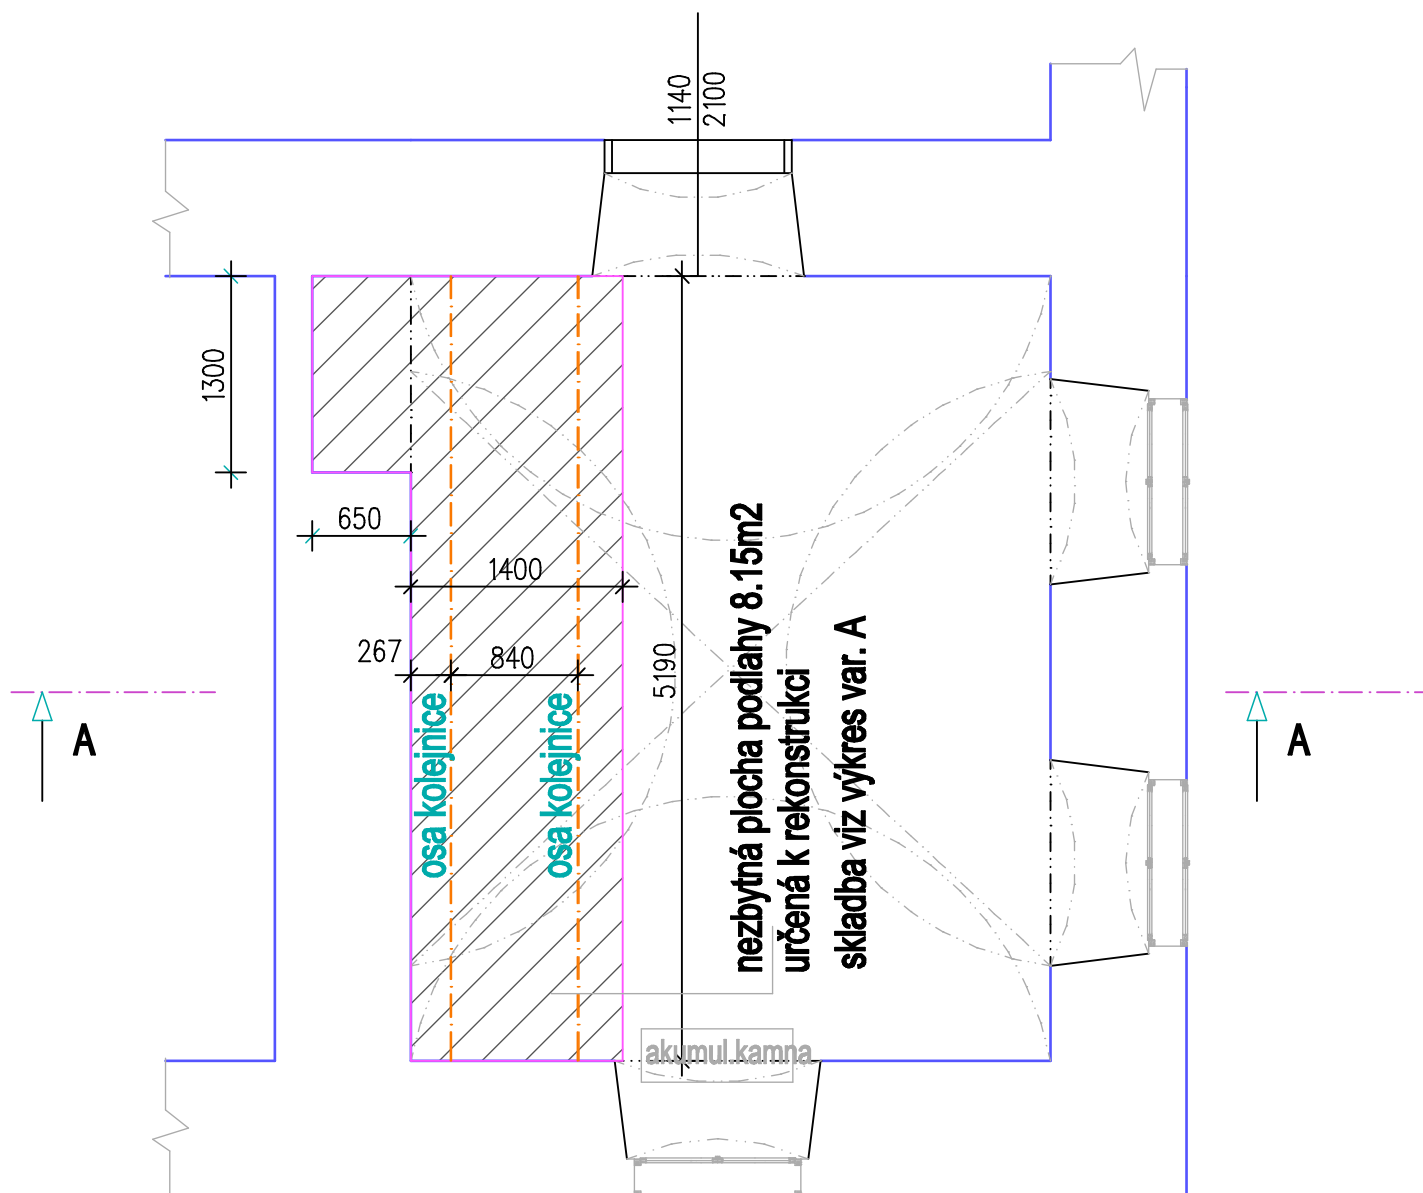


# PŮDORYS

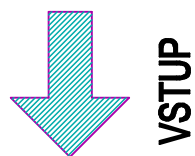

ZODP.PROJEKTANT	VYPRACOVAL	KONTROLOVAL	Ing. Jan CHALOUPSKÝ Projekty, průzkumy a posudky staveb U Hřiště 639 Trutnov	
ING. CHALOUPSKÝ	M.BARTOŠOVÁ	ING. CHALOUPSKÝ		
OBJEDNATEL: Správa Krkonošského národního parku, Dobrovského 3, 543 01 Vrchlabí			FORMÁT	1 A4
AKCE: Jilemnice č.p. 75 Krkonošské muzeum Udržovací práce v objektu			DATUM	06/2016
			ÚČEL	projekt
			ČÍSLO ZAK.	4791/16
			MĚŘÍTKO	Č. VÝKRESU
OBSAH: Stavební úpravy, var. B			1: 50	B.7