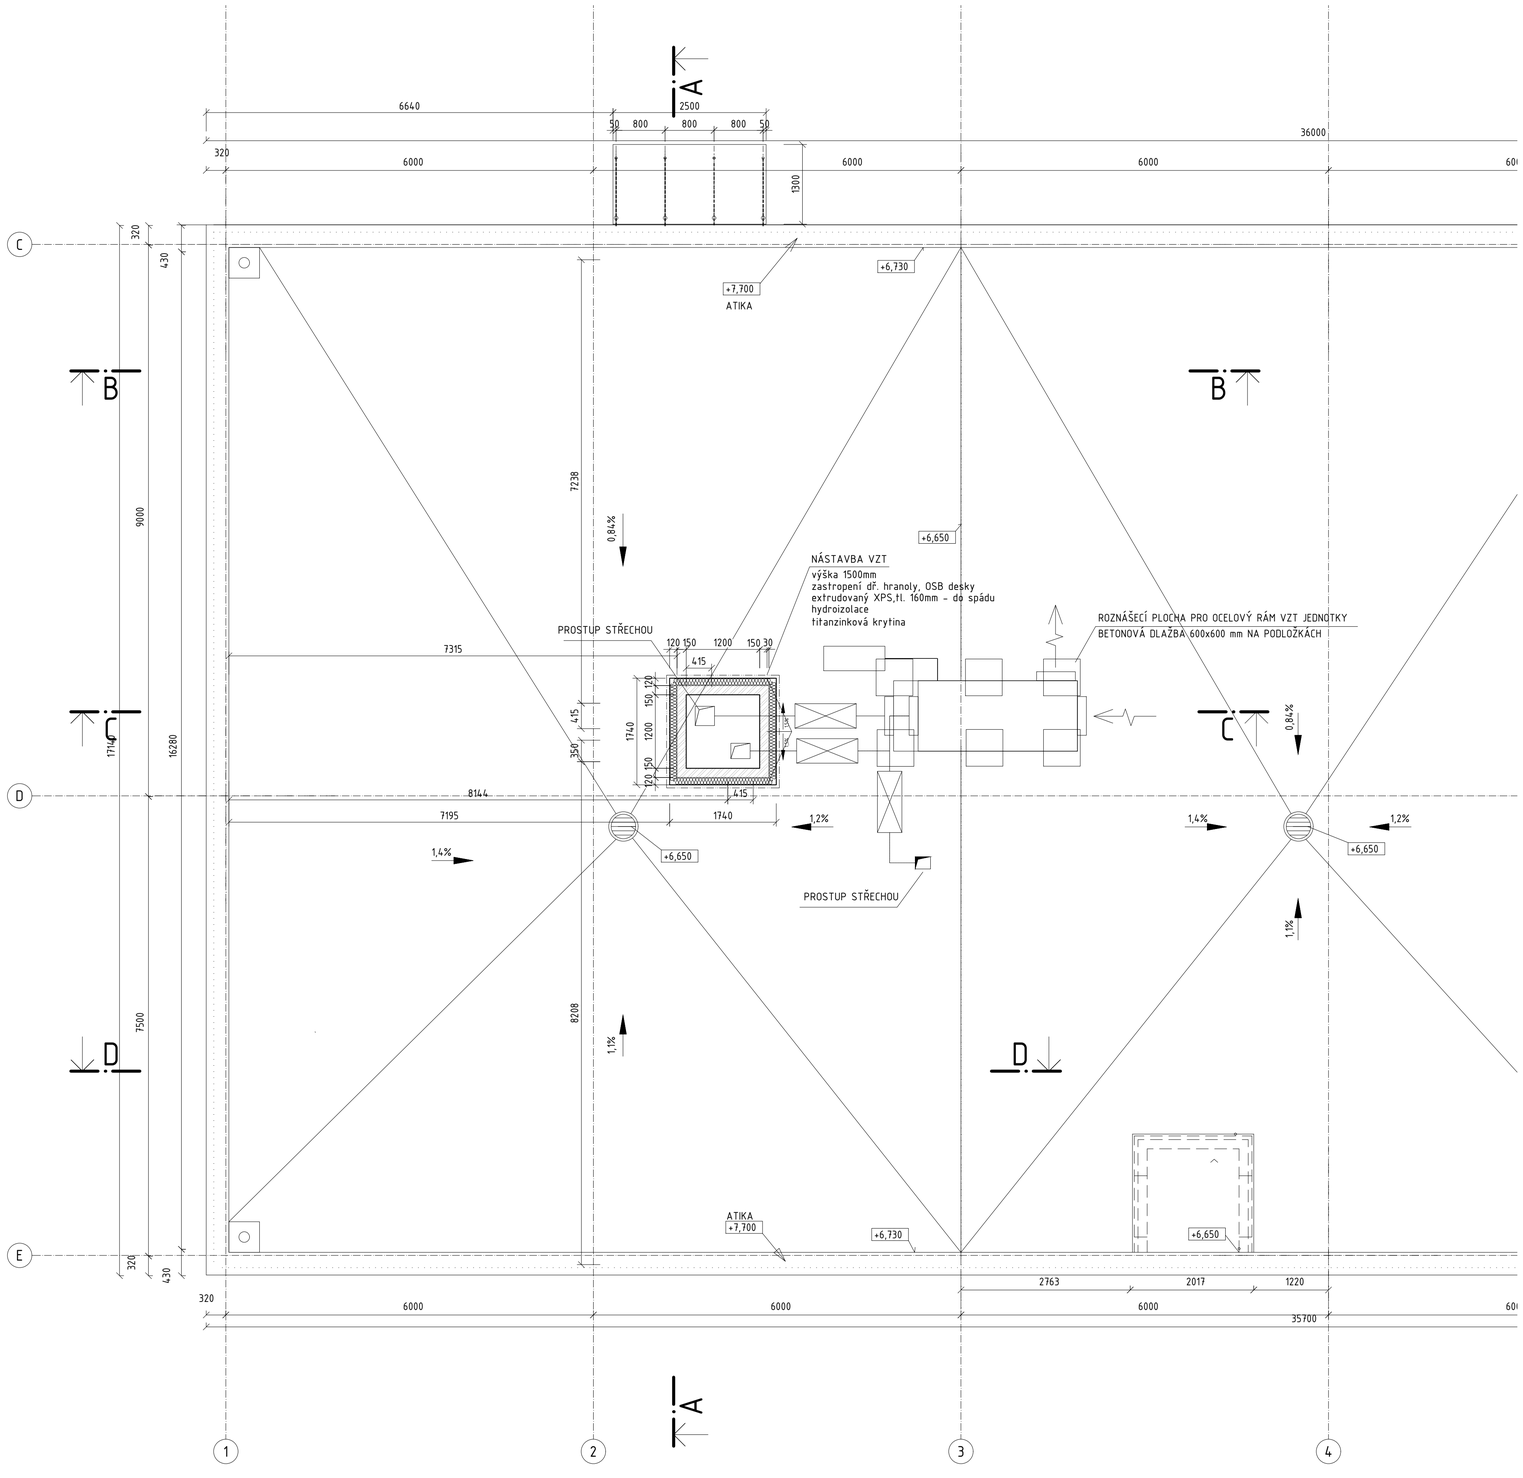


## LEGENDA MATERIÁLŮ

NOVÁ STĚNA 150mm - CIHLA PLNÁ VÁPENNOPÍSKOVÁ NA MVC

ZATEPLENÍ FASÁDNÍ EPS 100 F, tl. 120mm

PROBAVENÁ SILIKONOVÁ OMÍTKA 1,5mm ŠEDÁ

PODMÍNKY A ZÁSADY PRO POUŽITÍ PROJEKTOVÉ DOKUMENTACE:

TATO DOKUMENTACE JE URČENA POUZE PRO ÚČELY ÚZEMNÍHO ŘÍZENÍ A STAVEBNÍHO POVOLENÍ

JSOU-LI V PROJEKTOVÉ DOKUMENTACI UVEDENY ODKAZY NA VÝROBCE, OBCHODNÍ NÁZVY NEBO SPECIFICKÉ OZNAČENÍ VÝROBKU, JSOU TYTO ODKAZY INFORMATIVNÍ A ZADAVATEL UMOŽŇUJE POUŽITÍ JINÝCH, AVŠAK KVALITATIVNĚ, TECHNICKY A ESTETICKY STEJNÝCH NEBO LEPŠÍCH ŘEŠENÍ.

TATO DOKUMENTACE JE CHRÁNĚNA VE VŠECH JEJÍCH ČÁSTECH AUTORSKÝM ZÁKONEM.
PŘESNÉ ROZMĚRY JE NUTNO OVĚŘIT ZHOTOVITELEM PŘÍMO NA STAVBĚ V PRŮBĚHU REALIZACE.
ZHOTOVITEL STAVBY JE POVINEN SEZNÁMIT SE PODROBNĚ S PROJEKTOVOU DOKUMENTACÍ. V PŘÍPADĚ NESROVNALOSTÍ NA NĚ MUSÍ UPOZORNIT PŘED ZAHÁJENÍM STAVBY.

PŘÍPADNÉ ÚPRAVY PROJEKTOVÉ DOKUMENTACE MUSÍ BÝT SCHVÁLENY ZODPOVĚDNÝM PROJEKTANTEM, TECHNICKÝM DOZOREM INVESTORA A INVESTOREM. O PŘÍPADNÉ NESROVNALOSTI PROJEKTOVÉ DOKUMENTACE OPROTI SKUTEČNOSTI BUDE PROJEKTANT NEPRODLENĚ INFORMOVÁN TAK, A MOHL PROVÉST PŘÍSLUŠNÉ KOREKCE PROJEKTOVÉ DOKUMENTACE.

ZHOTOVITEL JE POVINEN PŘEKONTROLOVAT CELKOVÝ NÁVRH Z HLEDISKA ÚPLNOSTI, ODBORNÉHO PROVEDENÍ A VHODNOSTI PRO DANÝ ÚČEL UŽÍVÁNÍ, ÚČELNÉ ZMĚNY MUSÍ V PŘEDSTIHU PŘED ZAHÁJENÍM STAVBY PROJEDNAT S PROJEKTANTEM A INVESTOREM.

REALIZACE STAVBY BUDE PROVEDENA V SOULADU S PLATNÝMI ČESKÝMI A EVROPSKÝMI NORMAMI, PLATNÝMI VYHLÁŠKAMI A OBECNĚ TECHNICKÝMI POŽADAVKY NA VÝSTAVBU.

VEŠKERÁ VÝROBA A ZABUDOVÁNÍ PRVKŮ STAVBY, ČÁSTÍ KONSTRUKCÍ, KOMPLETAČNÍCH KONSTRUKCÍ A POUŽITÝCH SYSTÉMŮ NA STAVBĚ BUDE PROVEDENA PODLE DODAVATELEM ZPRACOVANÉ DÍLENSKÉ DOKUMENTACE NEBO TECHNICKÝCH LISTŮ JEDNOTLIVÝCH VÝROBCŮ A NA ZÁKLADĚ INVESTOREM A ARCHITEKTEM SCHVÁLENÝCH VZORKŮ.

POUŽITÉ SYSTÉMY BUDOU OBSAHOVAT DOPLŇKOVÉ A KOMPLETAČNÍ PRVKY DANÉHO SYSTÉMU, STANOVENÉ VÝROBCEM A BUDOU REALIZOVÁNY V SOULADU S APLIKAČNÍMI POSTUPY VÝROBCE.

| INDEX | DATUM | POPIS ZMĚNY |
|---|---|---|
| | | |

NÁZEV A ADRESA STAVBY / Project name

# Nová dětská skupina v budově MŽP

Stavební úpravy spojené se změnou užívání

Vršovická 1442/65, 100 10 Praha 10

INVESTOR / Investor

Ministerstvo životního prostředí
Vršovická 1442/65
Praha 10, 100 10

Ministerstvo životního prostředí České republiky

SCHVÁLIL / Approved: | DATUM / Date:

GENERÁLNÍ PROJEKTANT / General designer

Ing. arch. Jan Mudra
Holoubkov 81, PSČ 338 01

Kancelář: Vlčkova 4, 186 00 Praha 8 - Karlín
Tel.: +420 222 522 258
jan.mudra@seznam.cz

ZODPOVĚDNÝ PROJEKTANT ČÁSTI / Designer of part | autorizační razítko

Ing. arch. Jan Mudra
Holoubkov 81, PSČ 338 01

Kancelář: Vlčkova 4, 186 00 Praha 8 - Karlín
Tel.: +420 222 522 258
jan.mudra@seznam.cz

| VYPRACOVAL / Drawn | KRESLIL / Drawn | KONTROLOVAL / Checked |
|---|---|---|
| Ing. arch. Jan Mudra | Jan Vojíšek | Ing. arch. Jan Mudra |

STUPEŇ DOKUMENTACE / Stage documentation

## DOKUMENTACE PRO PROVÁDĚNÍ STAVBY

ČÁST DOKUMENTACE - PROFESE / Part documentation

## D.1.1 - ARCHITEKTONICKO STAVEBNÍ ŘEŠENÍ

OBSAH VÝKRESU / Drawing Content — Bpv ±0,000 = 344,35 m.n.m.

## NOVÝ STAV - PŮDORYS STŘECHY

| MĚŘÍTKO / Scale: | AKTUÁLNÍ DATUM | KOPIE |
|---|---|---|
| 1:50 | 16.3.2017 | |
| | DATUM 1. VYDÁNÍ: 16.3.2017 | |

| AKCE | STUPEŇ | PROFESE | VÝKRES ČÍSLO | INDEX |
|---|---|---|---|---|
| MŽP-DS | DPS | D.1.1. | 08 | |

AUTORSKÁ TETO PROJEKTOVÉ DOKUMENTACE JE ING. ARCH. JAN MUDRA, 338 01 HOLOUBKOV 81, TEL.: 777 607 027. ČÁSTECH AUTORSKÝM ZÁKONEM A NEMŮŽE BÝT POUŽITA BEZ SOUHLASU AUTORA.