


UMÝVÁRNA 102

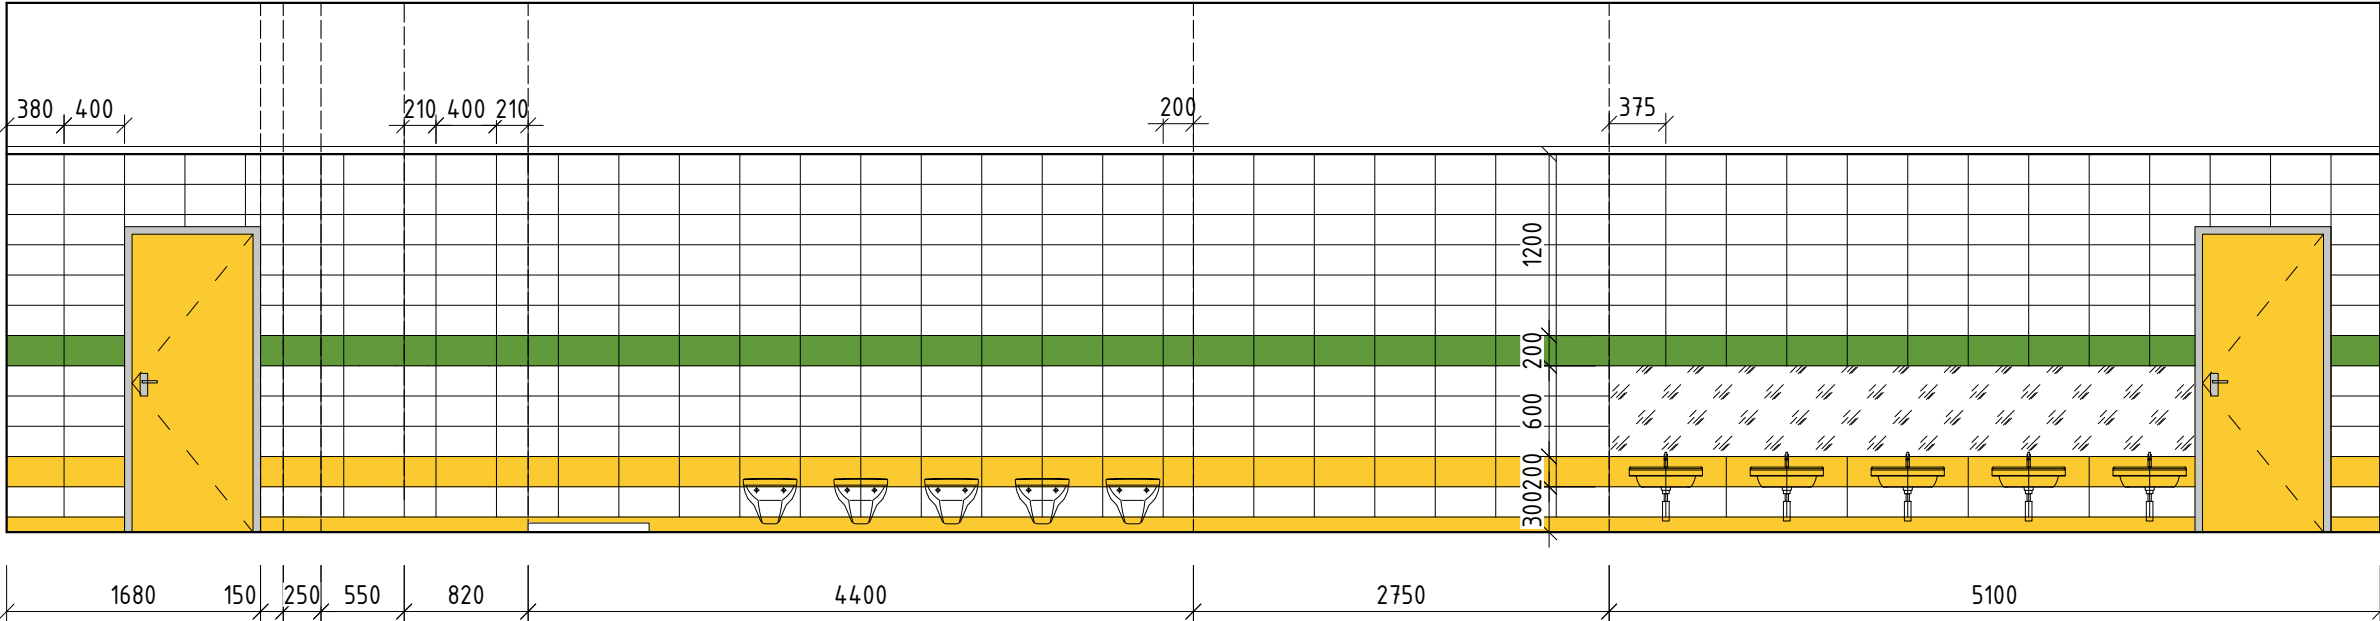

PODMÍNKY A ZÁSADY PRO POUŽITÍ PROJEKTOVÉ DOKUMENTACE:

TATO DOKUMENTACE JE URČENA POUZE PRO ÚČELY ÚZEMNÍHO ŘÍZENÍ A STAVEBNÍHO POVOLENÍ

JSOU-LI V PROJEKTOVÉ DOKUMENTACI UVEDENY ODKAZY NA VÝROBCE, OBCHODNÍ NÁZVY NEBO SPECIFICKÉ OZNAČENÍ VÝROBKU, JSOU TYTO ODKAZY INFORMATIVNÍ A ZADAVATEL UMOŽŇUJE POUŽITÍ JINÝCH, AVŠAK KVALITATIVNĚ, TECHNICKY A ESTETICKY STEJNÝCH NEBO LEPŠÍCH ŘEŠENÍ.

TATO DOKUMENTACE JE CHRÁNĚNA VE VŠECH JEJÍCH ČÁSTECH AUTORSKÝM ZÁKONEM.

PŘESNÉ ROZMĚRY JE NUTNO OVĚRIT ZHOTOVITELEM PŘÍMO NA STAVBĚ V PRŮBĚHU REALIZACE.

ZHOTOVITEL STAVBY JE POVINEN SEZNÁMIT SE PODROBNĚ S PROJEKTOVOU DOKUMENTACÍ. V PŘÍPADĚ NESROVNALOSTÍ NA NĚ MUSÍ UPOZORNIT PŘED ZAHÁJENÍM STAVBY.

PŘÍPADNÉ ÚPRAVY PROJEKTOVÉ DOKUMENTACE MUSÍ BÝT SCHVÁLENY ZODPOVĚDNÝM PROJEKTANTEM, TECHNICKÝM DOZOREM INVESTORA A INVESTOREM. O PŘÍPADNÉ NESROVNALOSTI PROJEKTOVÉ DOKUMENTACE OPROTI SKUTEČNOSTI BUDE PROJEKTANT NEPRODLENĚ INFORMOVÁN TAK, ABY MOHL PROVĚST PŘÍSLUŠNÉ KOREKCE PROJEKTOVÉ DOKUMENTACE.

ZHOTOVITEL JE POVINEN PŘEKONTROLOVAT CELKOVÝ NÁVRH Z HLEDISKA ÚPLNOSTI, ODBORNÉHO PROVEDENÍ A VHODNOSTI PRO DANÝ ÚČEL UŽÍVÁNÍ. ÚČELNÉ ZMĚNY MUSÍ V PŘEDSTIHU PŘED ZAHÁJENÍM STAVBY PROJEDNAT S PROJEKTANTEM A INVESTOREM.

REALIZACE STAVBY BUDE PROVEDENA V SOULADU S PLATNÝMI ČESKÝMI A EVROPSKÝMI NORMAMI, PLATNÝMI VYHLÁŠKAMI A OBECNĚ TECHNICKÝMI POŽADAVKY NA VÝSTAVBU.

VEŠKERÁ VÝROBA A ZABUDOVÁNÍ PRVKŮ STAVBY, ČÁSTÍ KONSTRUKCÍ, KOMPLETAČNÍCH KONSTRUKCÍ A POUŽITÝCH SYSTÉMŮ NA STAVBĚ BUDE PROVEDENA PODLE DODAVATELEM ZPRACOVANÉ DÍLENSKÉ DOKUMENTACE NEBO TECHNICKÝCH LISTŮ JEDNOTLIVÝCH VÝROBCŮ A NA ZÁKLADĚ INVESTOREM A ARCHITEKTEM SCHVÁLENÝCH VZORKŮ.

POUŽITÉ SYSTÉMY BUDOU OBSAHOVAT DOPLŇKOVÉ A KOMPLETAČNÍ PRVKY DANÉHO SYSTÉMU, STANOVENÉ VÝROBCEM A BUDOU REALIZOVÁNY V SOULADU S APLIKAČNÍMI POSTUPY VÝROBCE.

- KERAMICKÝ OBKLAD 200 x 400 mm, BARVA BÍLÁ
- KERAMICKÝ OBKLAD 200 x 400 mm, BARVA ŽLUTÁ
- KERAMICKÝ OBKLAD 200 x 400 mm, BARVA ZELENÁ
- ZRCADLO - CELOPLOŠNĚ NALEPIT, ZALÍCOVAT S OBKLADEM

NÁZEV A ADRESA STAVBY / Project name		INVESTOR		GENERÁLNÍ PROJEKTANT / General designer		ZODPOVĚDNÝ PROJEKTANT ČÁSTI / Designer of part		STUPEŇ / Stage		OBSAH VÝKRESU / Drawing Content		Bpv	±0,000 = 219,33 m.n.m.								
<div>Nová dětská skupina v budově MŽP</div> <div>Stavební úpravy spojené se změnou užívání</div> <div>Vršovická 1442/65, 110 10 Praha 10</div>		<div>Ministerstvo životního prostředí</div> <div>Vršovická 1442/65</div> <div>Praha 10, 100 10</div> <div> Ministerstvo životního prostředí České republiky</div>		Ing. arch. Jan Mudra Holoubkov 81, PSČ 338 01		Ing. arch. Jan Mudra Holoubkov 81, PSČ 338 01		autorizační razítko		<div>DOKUMENTACE PRO PROVÁDĚNÍ STAVBY</div>		<div>SPÁROŘEZ - UMÝVÁRNA 102</div>									
				Kancelář: Vltkova 4, 186 00 Praha 8 - Karlín Tel.: +420 222 522 258 jan.mudra@seznam.cz		Kancelář: Vltkova 4, 186 00 Praha 8 Tel.: +420 222 522 258 jan.mudra@seznam.cz															
				VYPRACOVAL / Drawn		KONTROLOVAL / Checked									VYPRACOVAL / Drawn						
				Ing. arch. Jan Mudra		Ing. arch. Jan Mudra									Ing. arch. Jan Mudra						
		SCHVÁLIL / Approved:		DATUM / Date:		Ing. arch. JAN MUDRA		DATUM / Date:		DATUM / Date:		ČÁST DOKUMENTACE - PROFESE / Part documentation		1:50		AKTUALNÍ DATUM 16.3.2017 DATUM 1. VYDÁNÍ 16.3.2017		KOPIE			
										ARCHITEKTONICKO-STAVEBNÍ ŘEŠENÍ		AKCE MŽP-DS		STUPEŇ DPS		PROFESE D.1.1.		VÝKRES ČÍSLO 10		INDEX	

AUTOREM TĚTO PROJEKTOVÉ DOKUMENTACE JE ING. ARCH. JAN MUDRA, 338 01 HOLOUBKOV 81, TEL. 777 607 027, ČKA 3150, TATO PROJEKTOVÁ DOKUMENTACE JE CHRÁNĚNA VE VŠECH SVÝCH ČÁSTECH AUTORSKÝM ZÁKONEM A NEMŮŽE BÝT POUŽITA BEZ SOUHLASU AUTORA.