


# Štěťovaný chodník s podélným žlabem v úseku výměny materiálu

Úsek HM 2,99 – 4,55

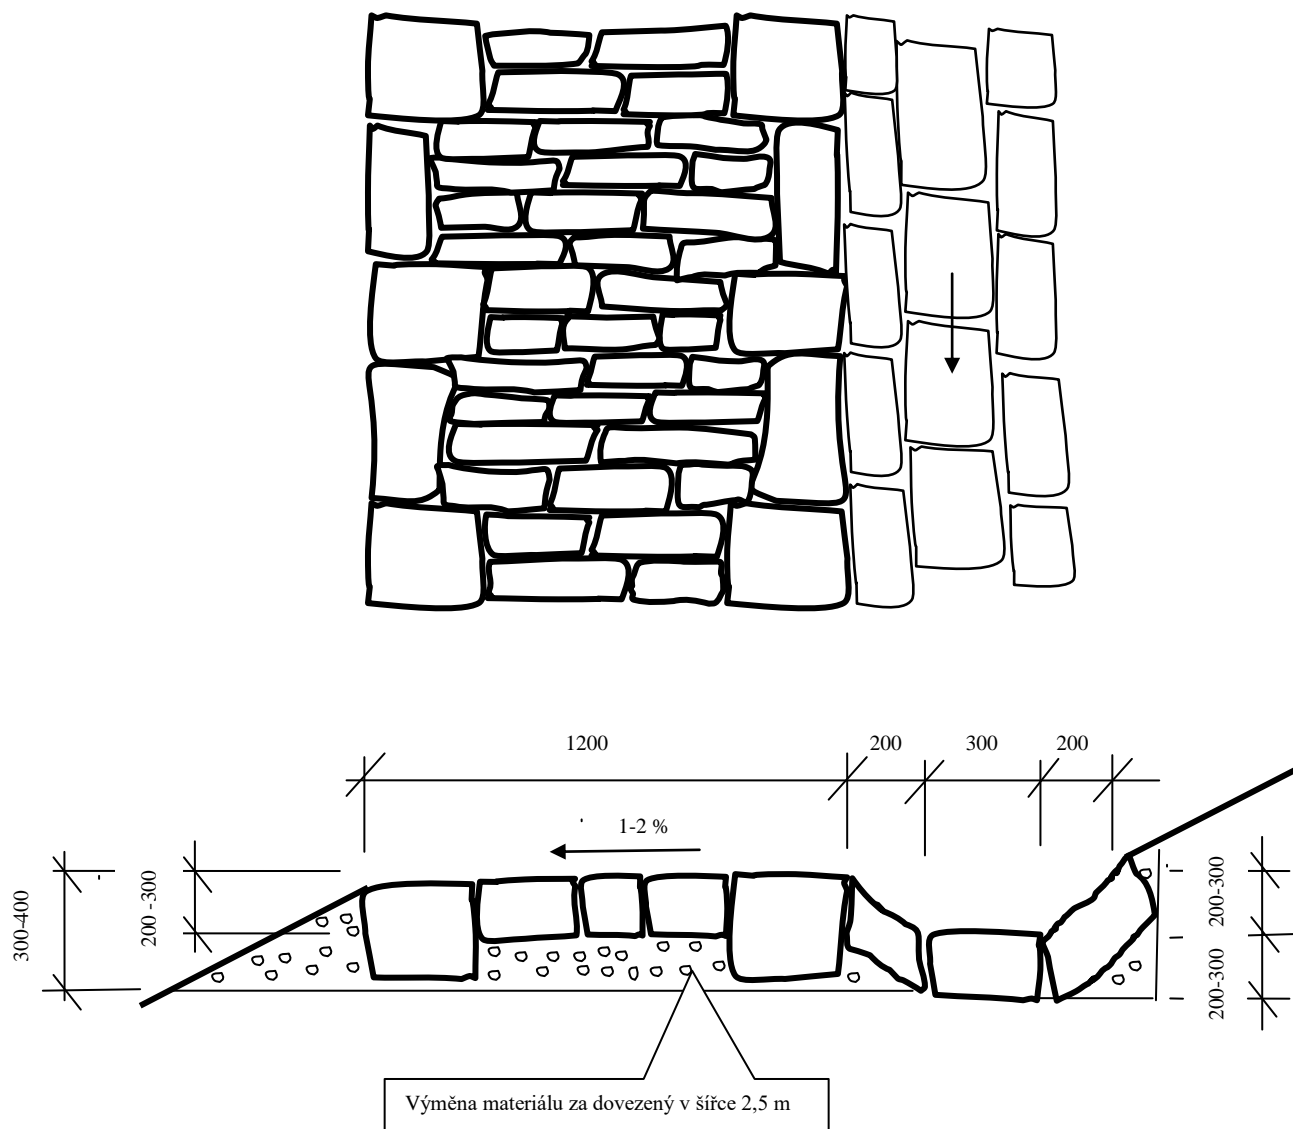

Na krajnice vybrat největší kameny a ukládat střídavě jako vazáky a podélné krajníky. Štěťový chodník je z kamenů ukládaných příčně, každý kámen musí být řádně usazen, větší kameny zakopat, menší podsypat místním kamenitým materiálem. Kameny musí vytvářet vazbu a vzájemně se stabilizovat uklínováním. Po dokončení drobné mezery doplnit kamenitým materiálem a chodník dorovnat vhodným hutnicím mechanismem (vibromax, hutnicí deska apod.) Štět nesmí být v ploše chodníku nahrazován dlažbou, dlážděný je pouze příkop.

Projektant: Ing. Jan Kubát		Formát: A4
Pod Parkem 740 54301 Vrchlabí 1		Datum: 8/2014
Akce:		Stupeň:
Chodník Horní Mísečky - Jestřábí boudy		Prováděcí dokumentace
Příloha: Chodník a vzorový řez č.4, výměna materiálu		Č. přílohy: 15
Objednatel: Správa KRNAP		Měřítko: 1:20
Katastr. Vítkovice		Obec. Horní Mísečky