





SITUAČNÍ VÝKRES - ZÁJMOVÉ ÚZEMÍ

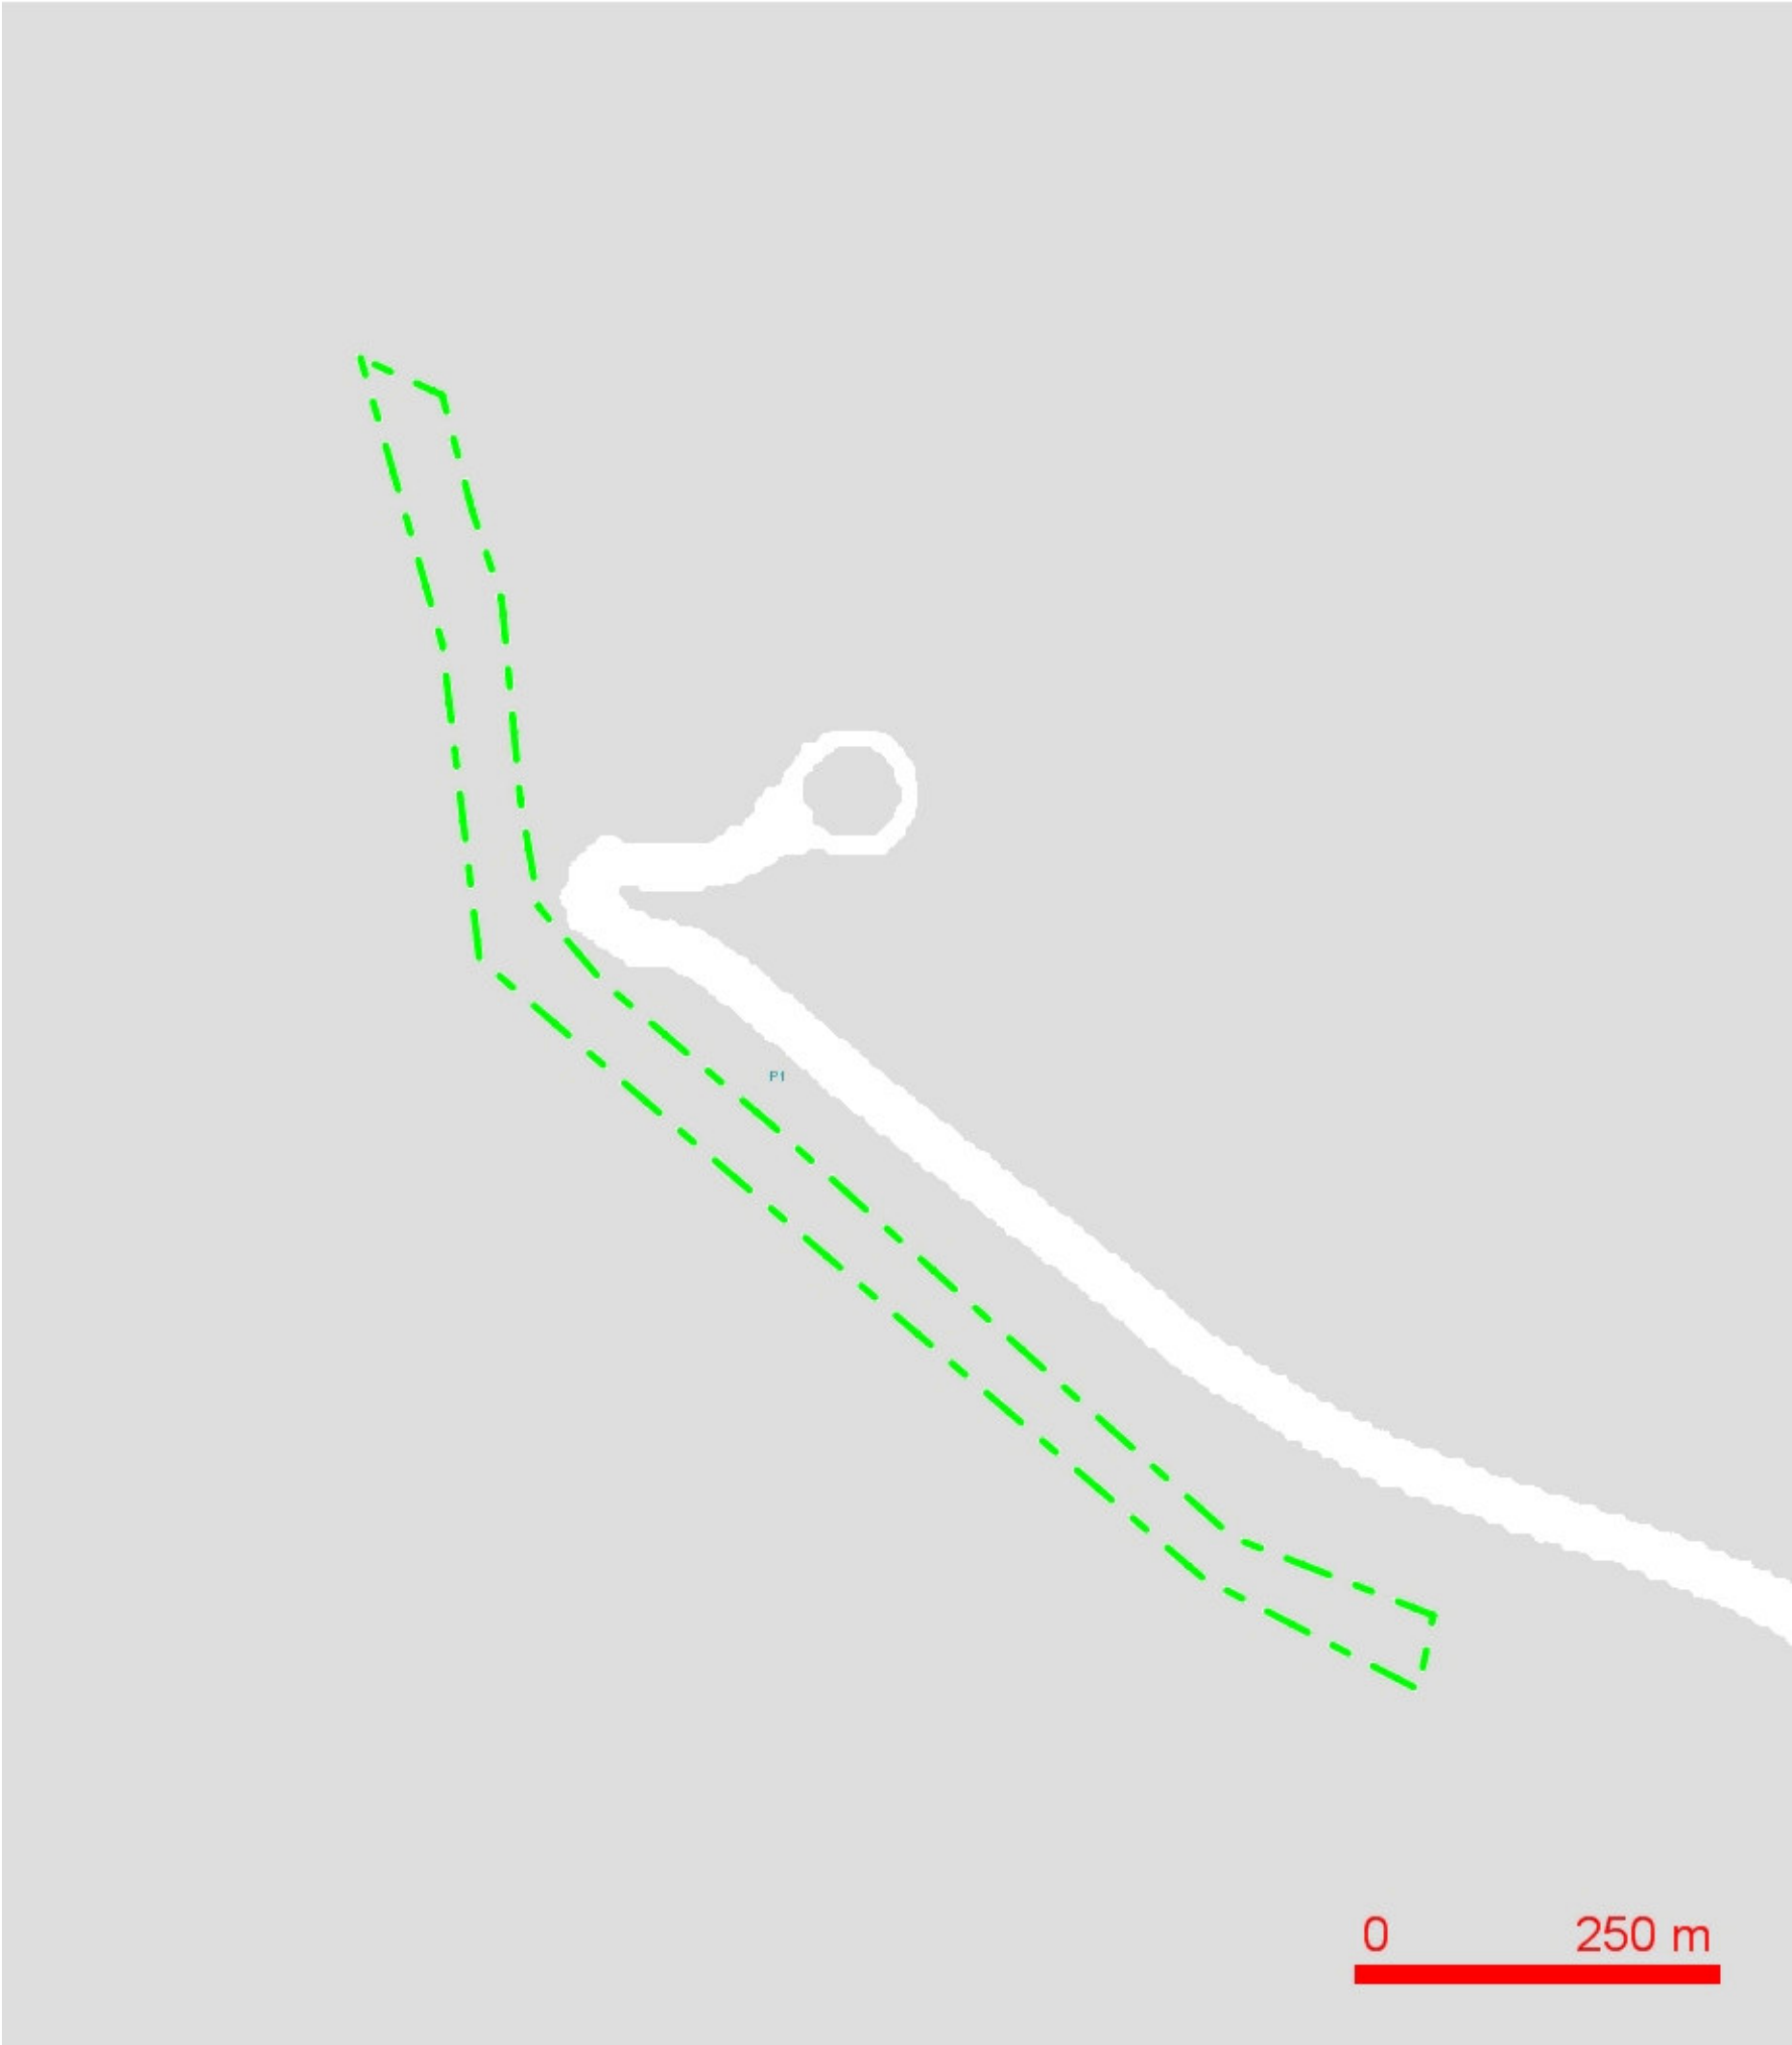

LEGENDA:  
— ..hranice zájmového území k vyjádření


  
O2 Czech Republic a.s.  
Za Brumlovkou 266/2  
140 22 Praha 4  
DIČ: CZ60193336  
[637]

# SITUAČNÍ VÝKRES - POLYGON 1

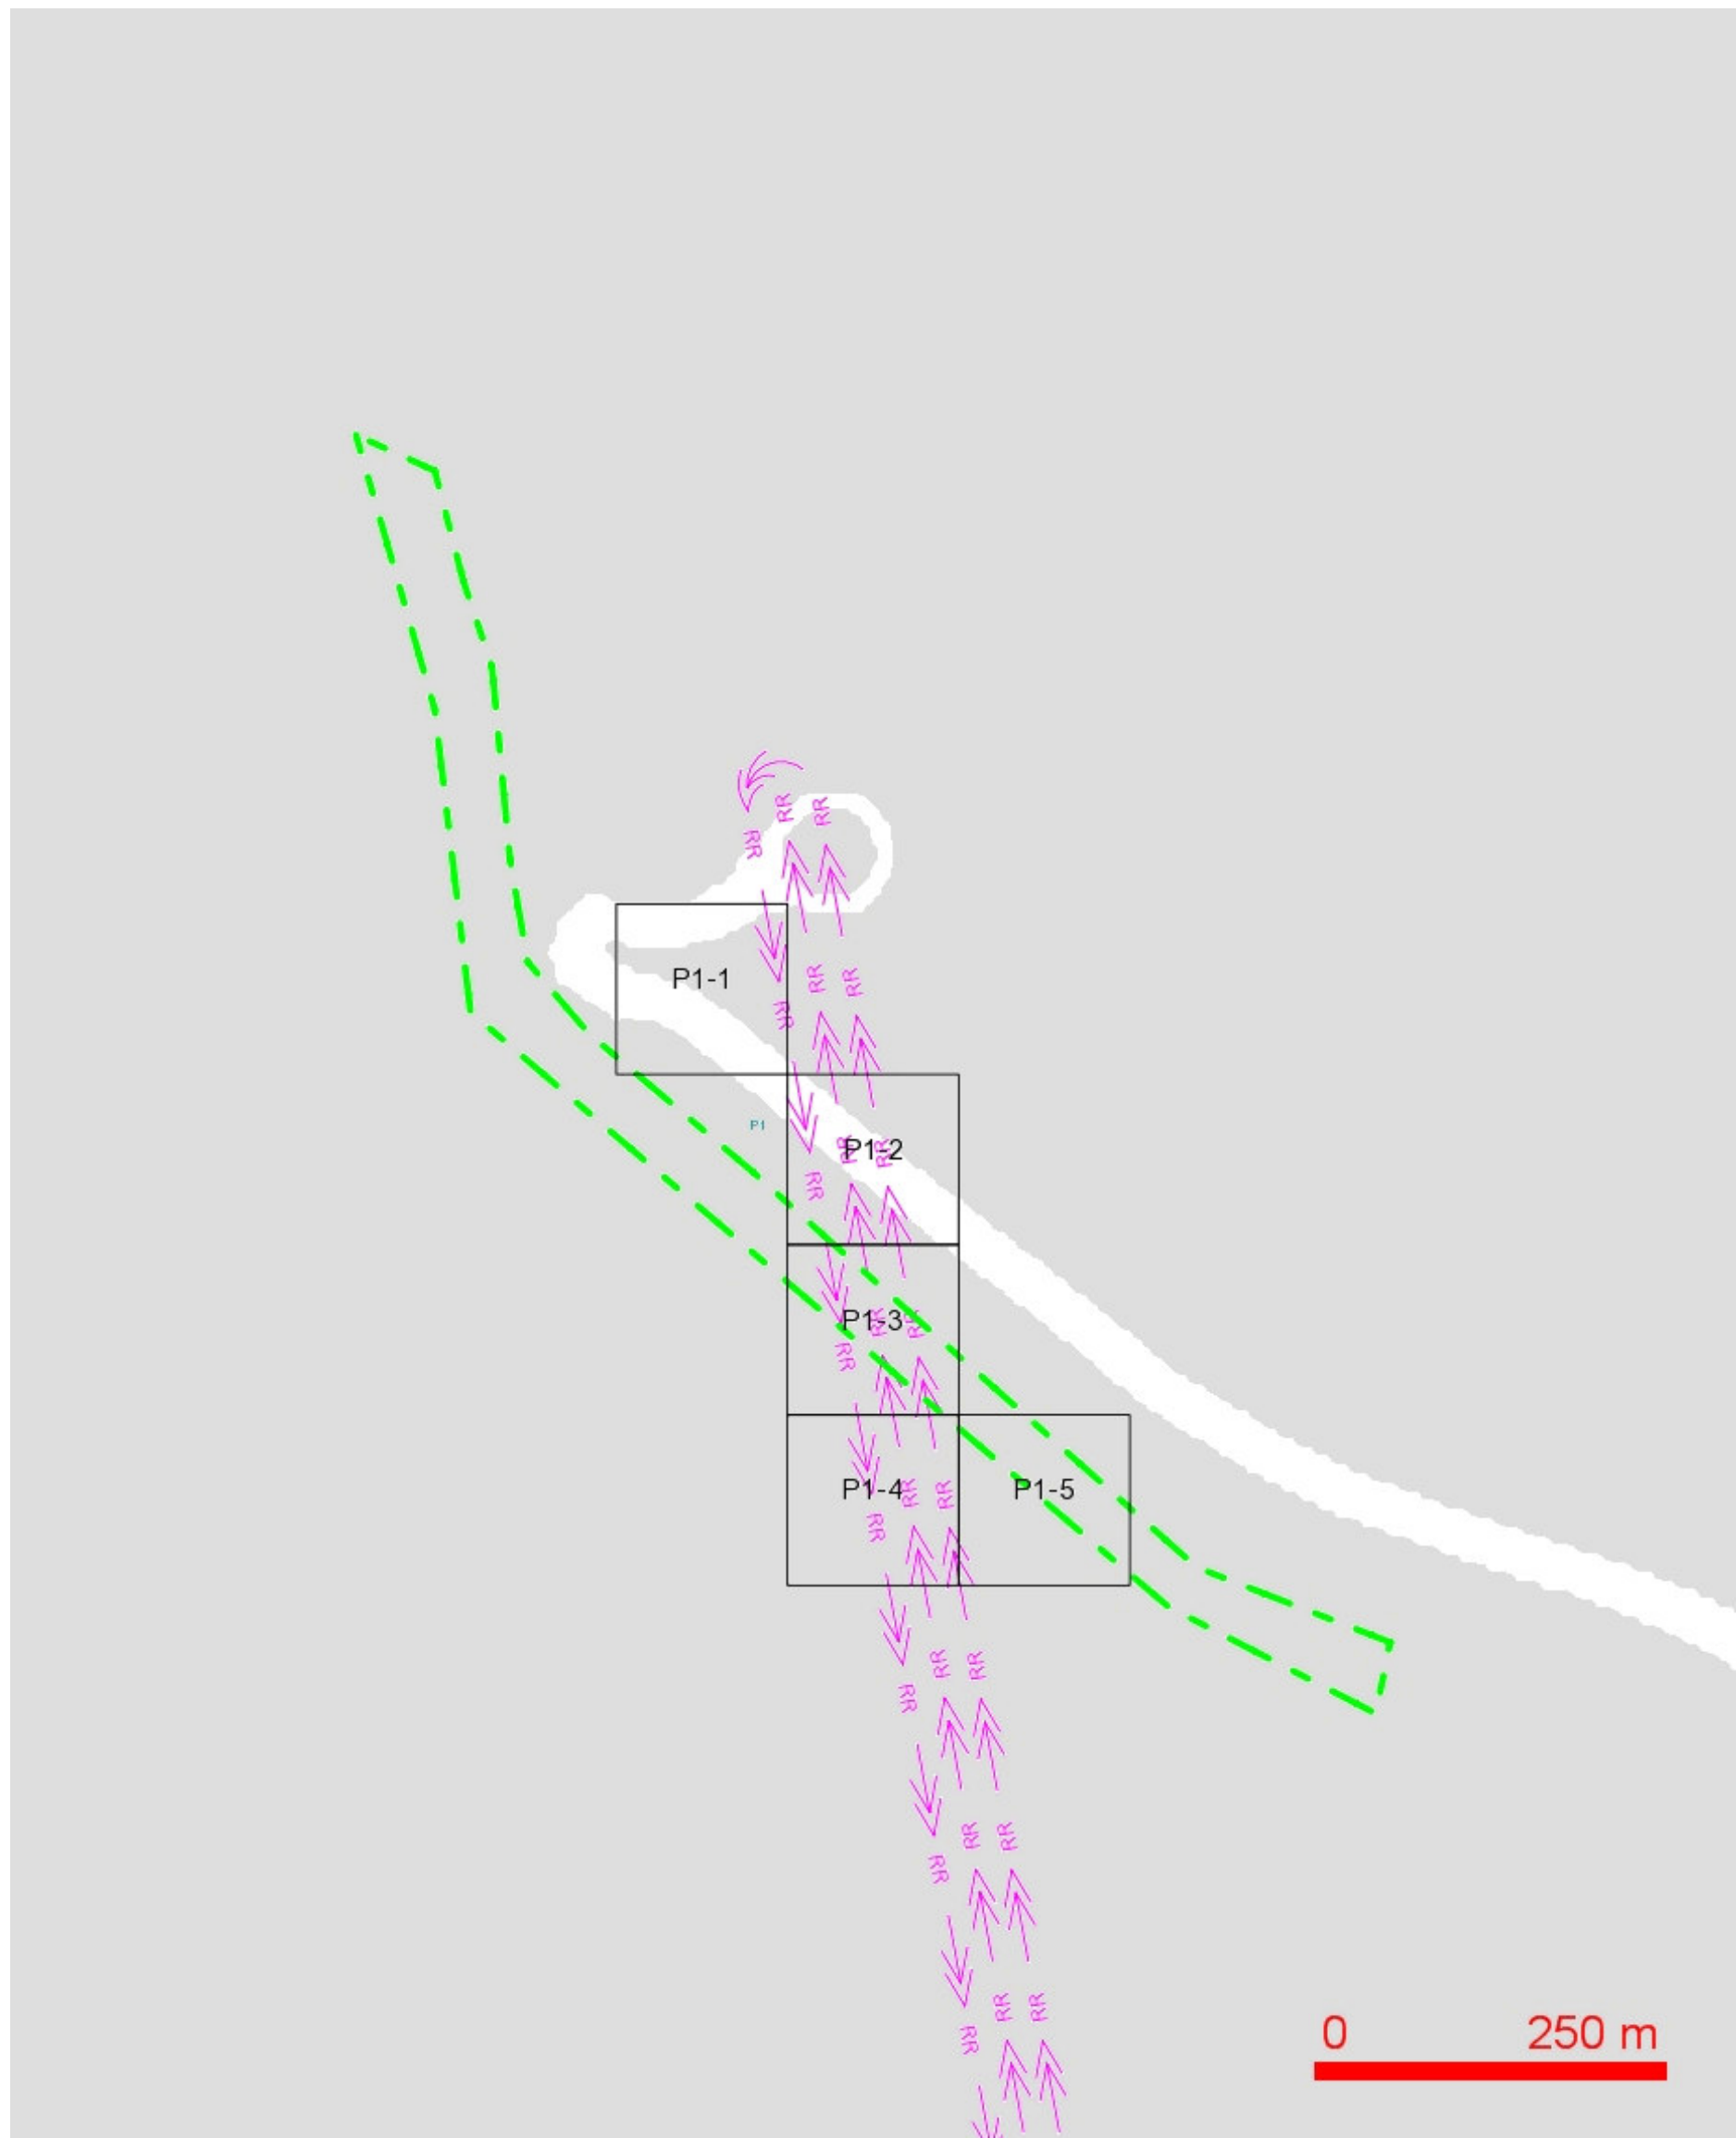

- LEGENDA:**
- ..hranice zájmového území k vyjádření
  - ..nn přípojka, území s nn přípojkou O2
  - ..zaměřený průběh metalického kabelu
  - ..zaměřený průběh optického kabelu, HDPE trubky nebo souběh optického a metalického kabelu
  - ..nezaměřený průběh metalického kabelu
  - ..nadmerní síť cizí
  - ..nezaměřený průběh optického kabelu, HDPE trubky nebo souběh optického a metalického kabelu
  - ..radiové síť, ochranné pásmo radiové sítě
  - ..nadmerní síť
  - ..neprovázané síť
  - ..podzemní síť cizí
  - ..kolektor, kabelovod


SITUAČNÍ VÝKRES - POLYGON 1, list kladu P1-1

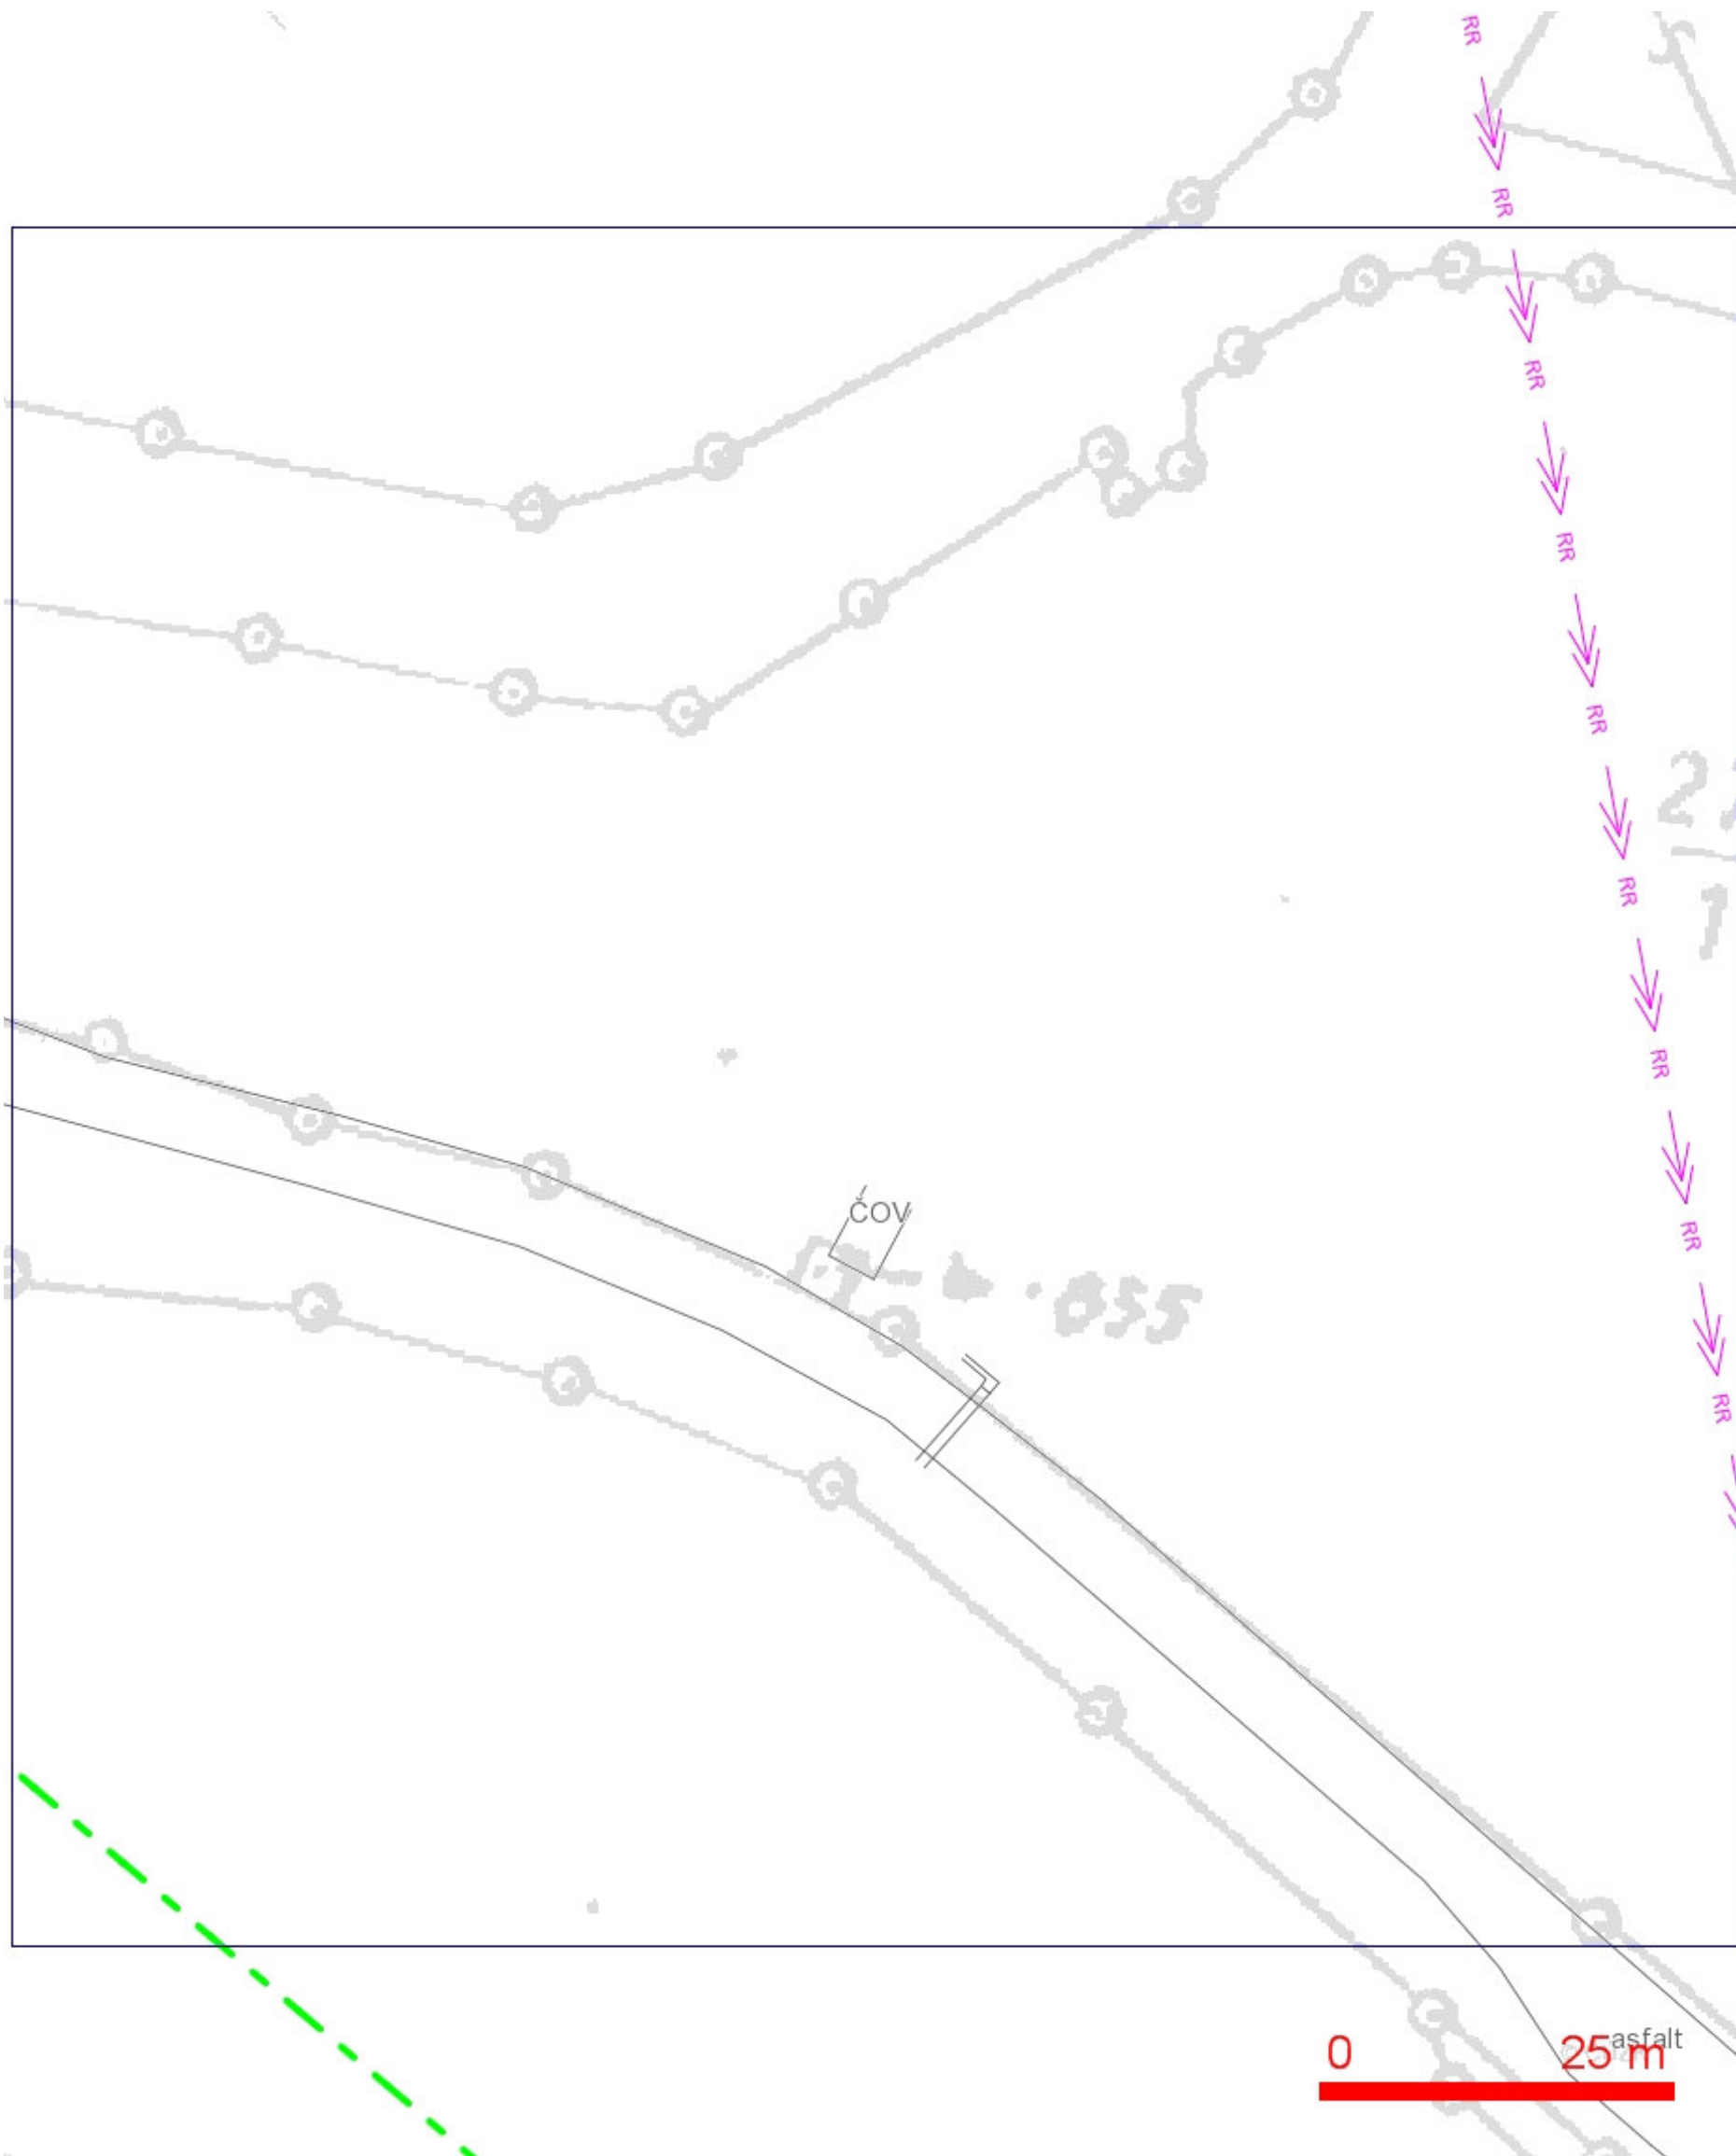

LEGENDA:

- ..hranice zájmového území k vyjádření
- ..nn přípojka, území s nn přípojkou O2
- ..zaměřený průběh metalického kabelu
- ..zaměřený průběh optického kabelu, HDPE trubky nebo souběh optického a metalického kabelu
- ..nezaměřený průběh metalického kabelu
- ..nadmerní síť cizí
- ..nezaměřený průběh optického kabelu, HDPE trubky nebo souběh optického a metalického kabelu
- RR — ..radiové síť, ochranné pásmo radiové sítě
- ..nadmerní síť
- ..neprovozované síť
- ..podzemní síť cizí
- ..kolektor, kabelovod


SITUAČNÍ VÝKRES - POLYGON 1, list kladu P1-2

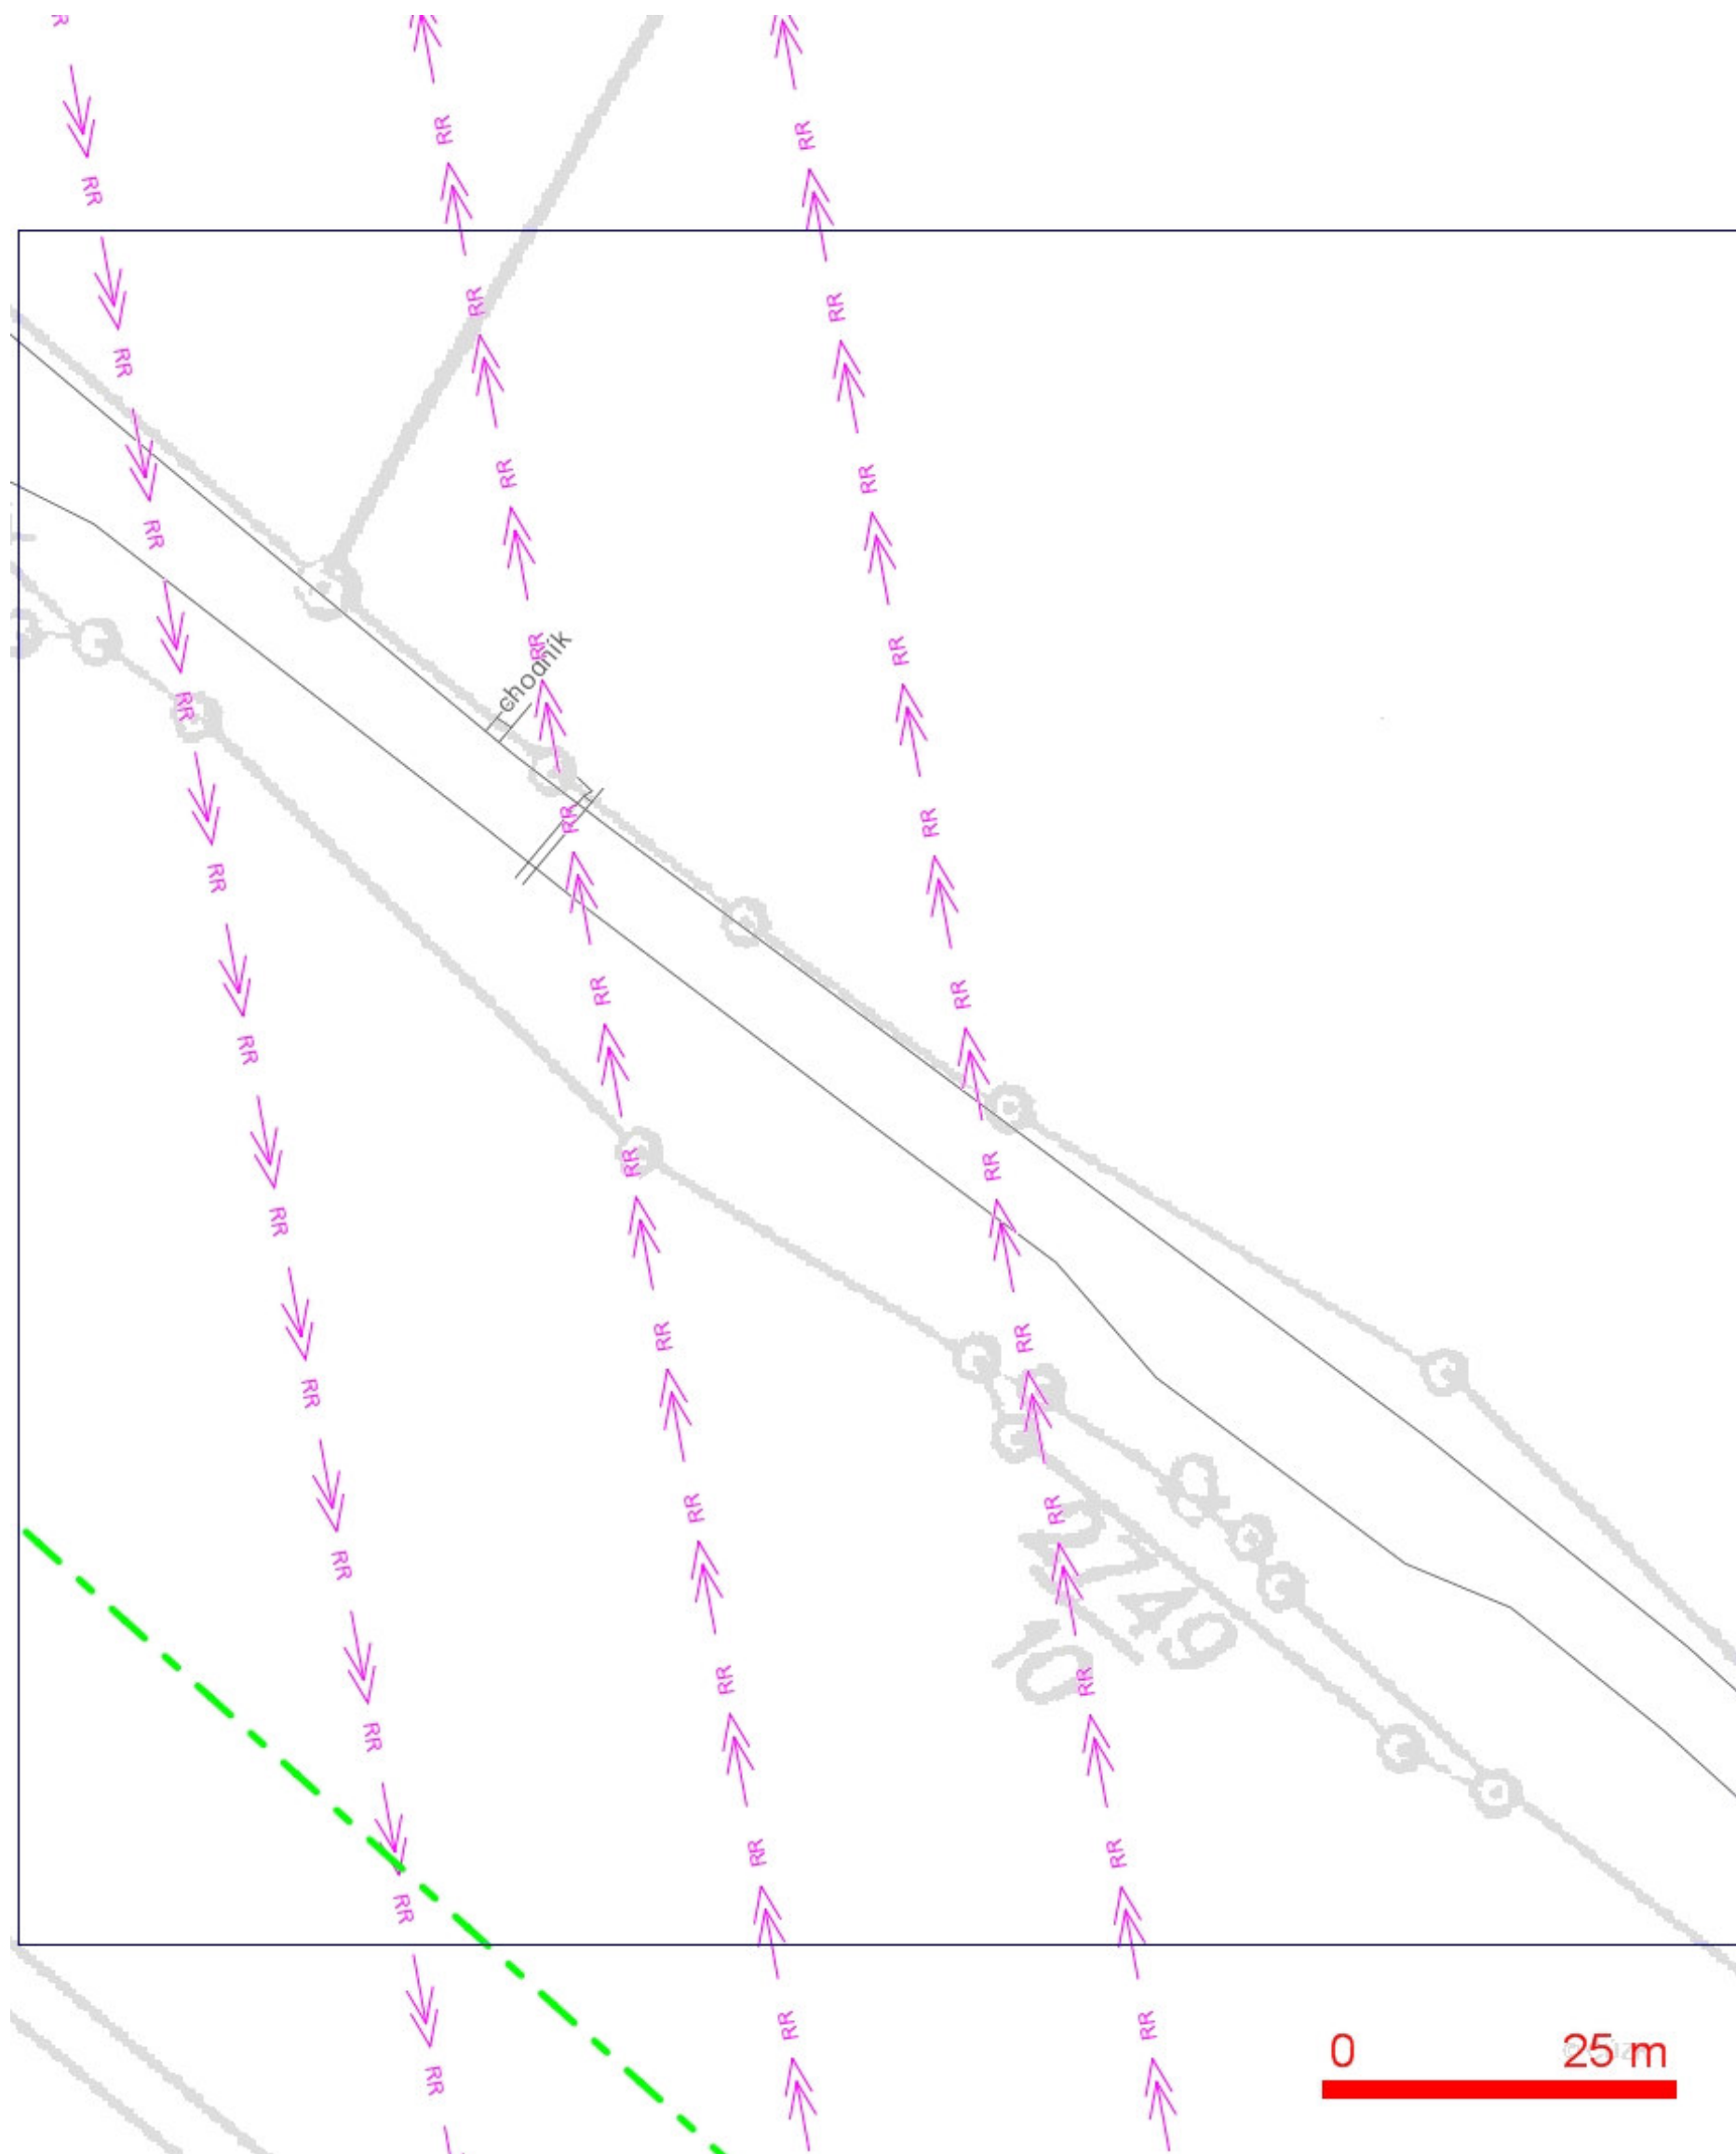

LEGENDA:

- |  |  |  |  |
|--|--|--|--|
|  | ..hranice zájmového území k vyjádření  |  | ..nezaměřený průběh optického kabelu, HDPE trubky nebo souběh optického a metalického kabelu |
|  | ..nn přípojka, území s nn přípojkou O2   |  | ..radiové sítě, ochranné pásmo radiové sítě  |
|  | ..zaměřený průběh metalického kabelu   |  | ..nadzemní sítě  |
|  | ..zaměřený průběh optického kabelu, HDPE trubky nebo souběh optického a metalického kabelu |  | ..neprovozované sítě   |
|  | ..nezaměřený průběh metalického kabelu   |  | ..podzemní sítě cizí   |
|  | ..nadzemní sítě cizí   |  | ..kolektor, kabelovod  |


SITUAČNÍ VÝKRES - POLYGON 1, list kladu P1-3

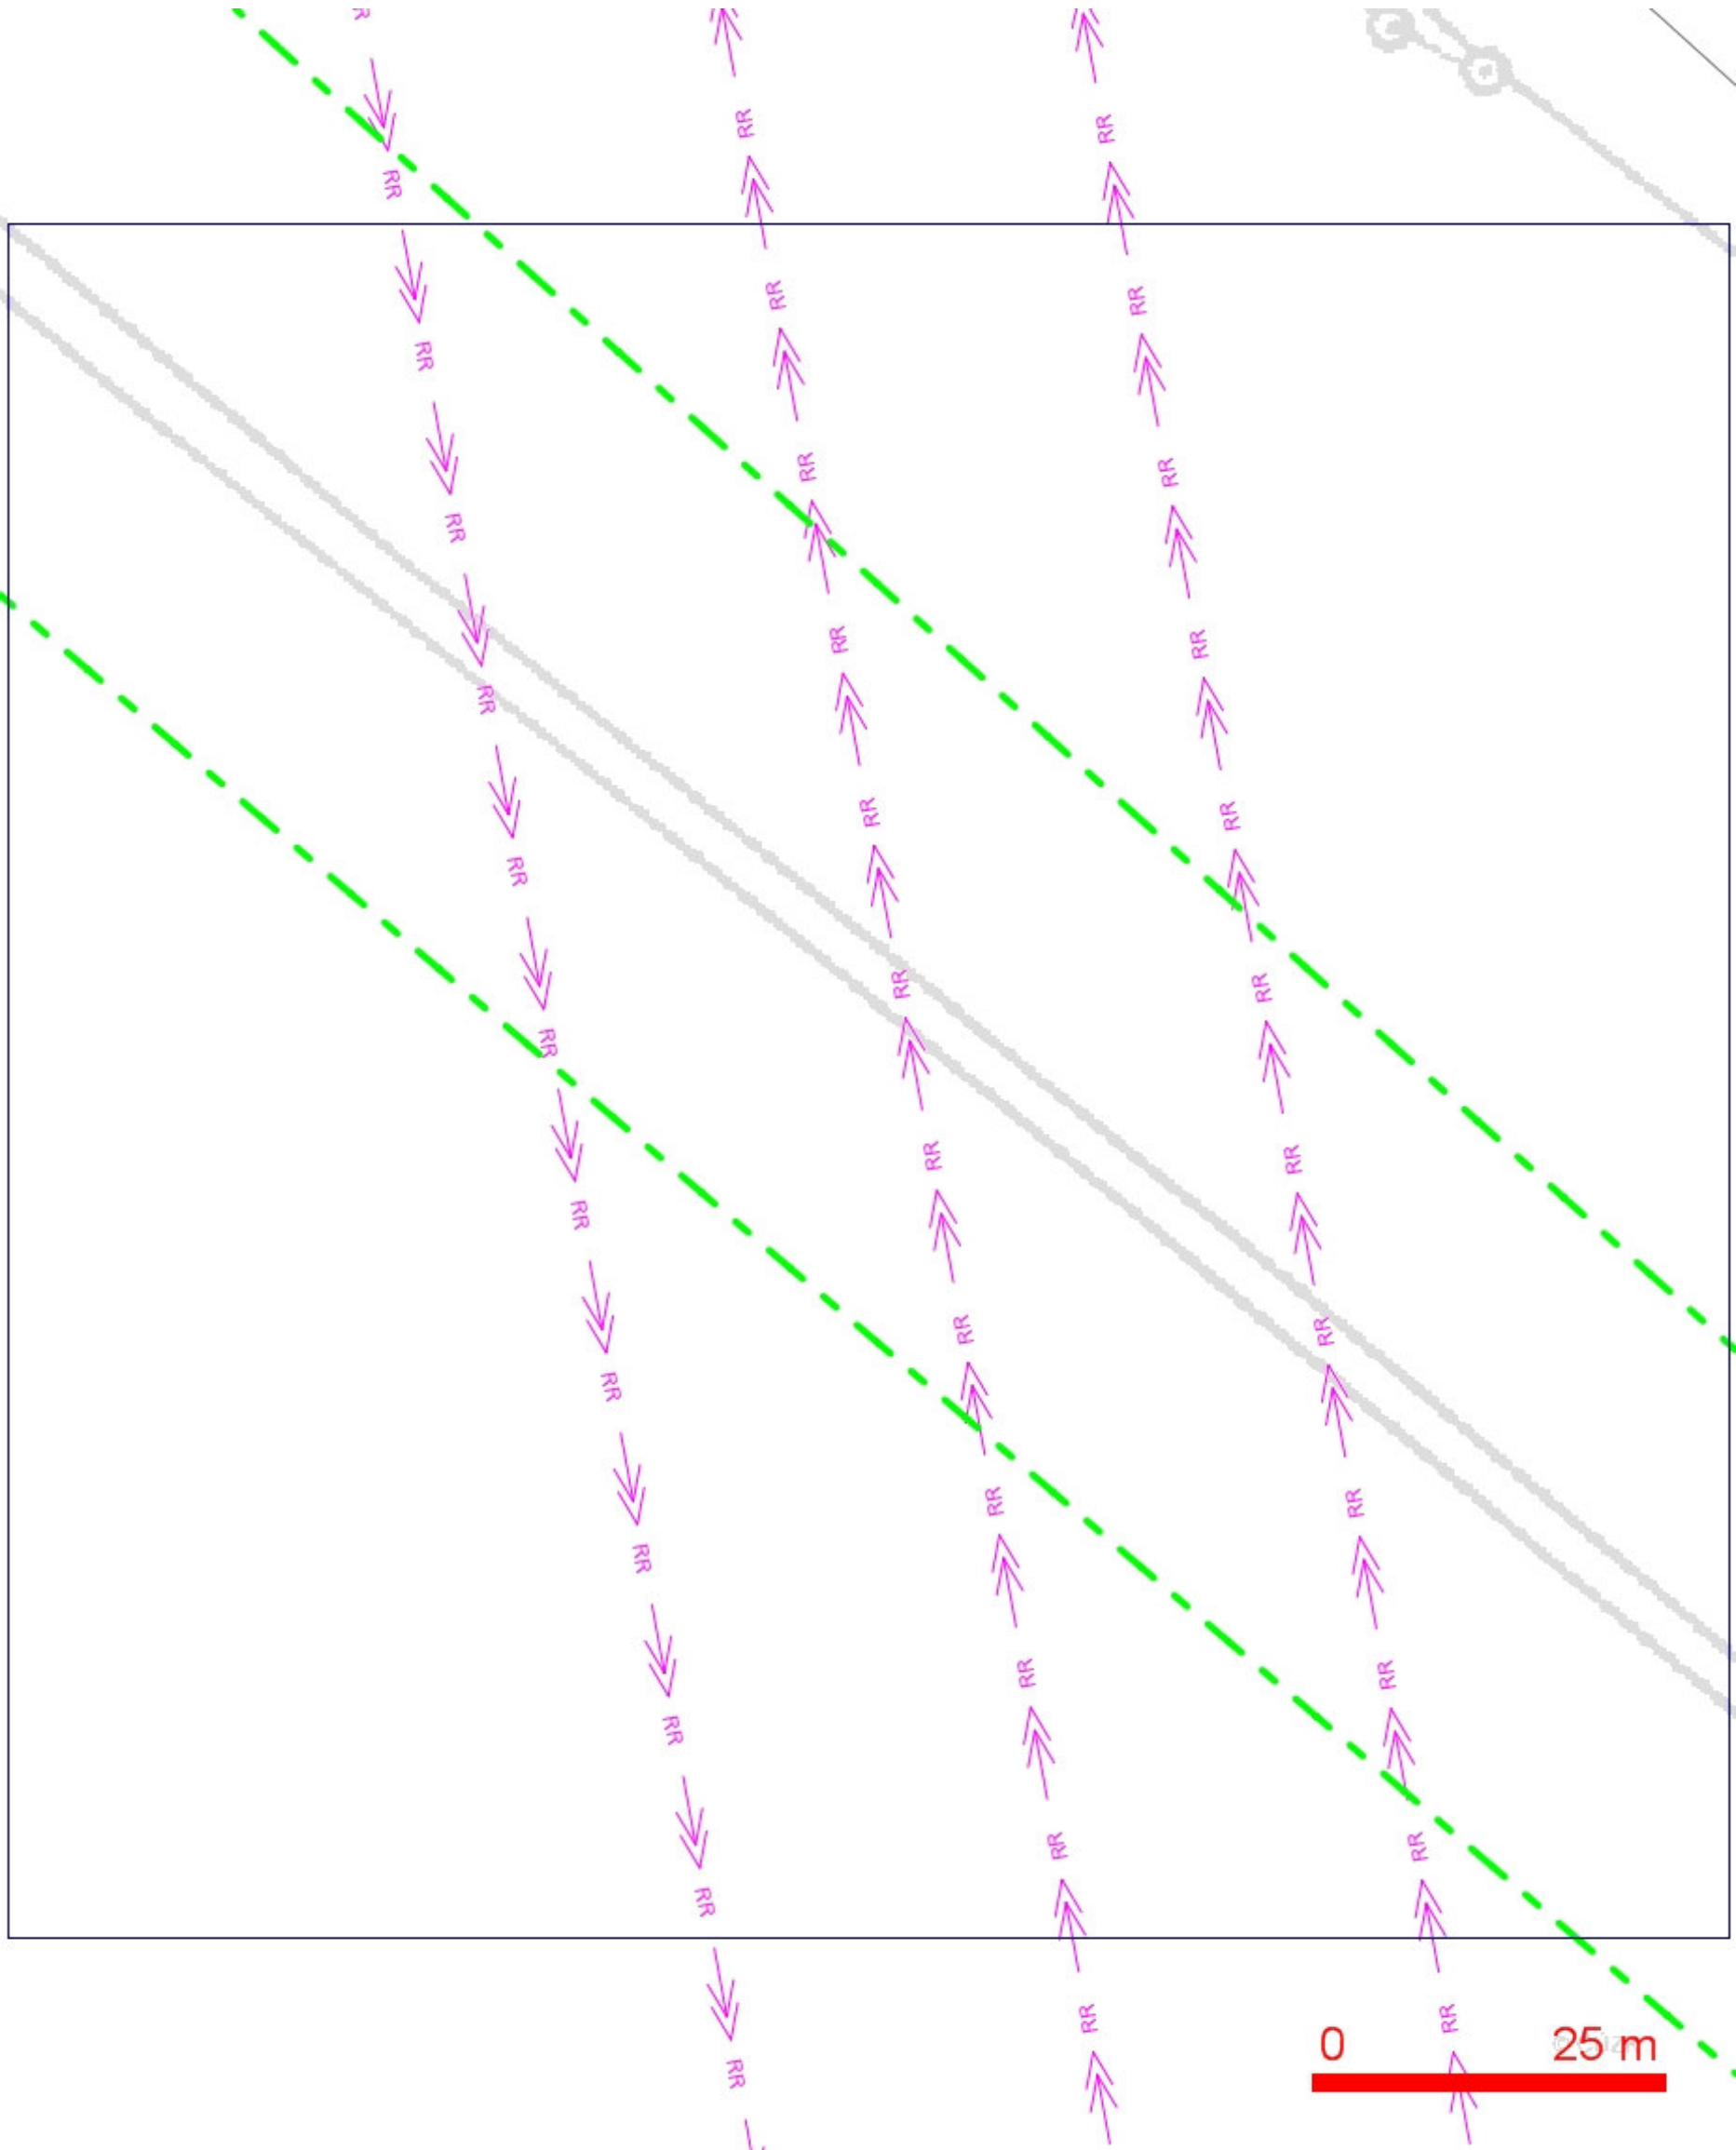

- LEGENDA:
- ..hranice zájmového území k vyjádření
  - ..nn přípojka, území s nn přípojkou O2
  - ..zaměřený průběh metalického kabelu
  - ..zaměřený průběh optického kabelu, HDPE trubky nebo souběh optického a metalického kabelu
  - ..nezaměřený průběh metalického kabelu
  - ..nadmerní síť cizí
  - ..nezaměřený průběh optického kabelu, HDPE trubky nebo souběh optického a metalického kabelu
  - RR --> ..radiové síť, ochranné pásmo radiové síť
  - ..nadmerní síť
  - ..neprovazované síť
  - ..podzemní síť cizí
  - ..kolektor, kabelovod




SITUAČNÍ VÝKRES - POLYGON 1, list kladu P1-4

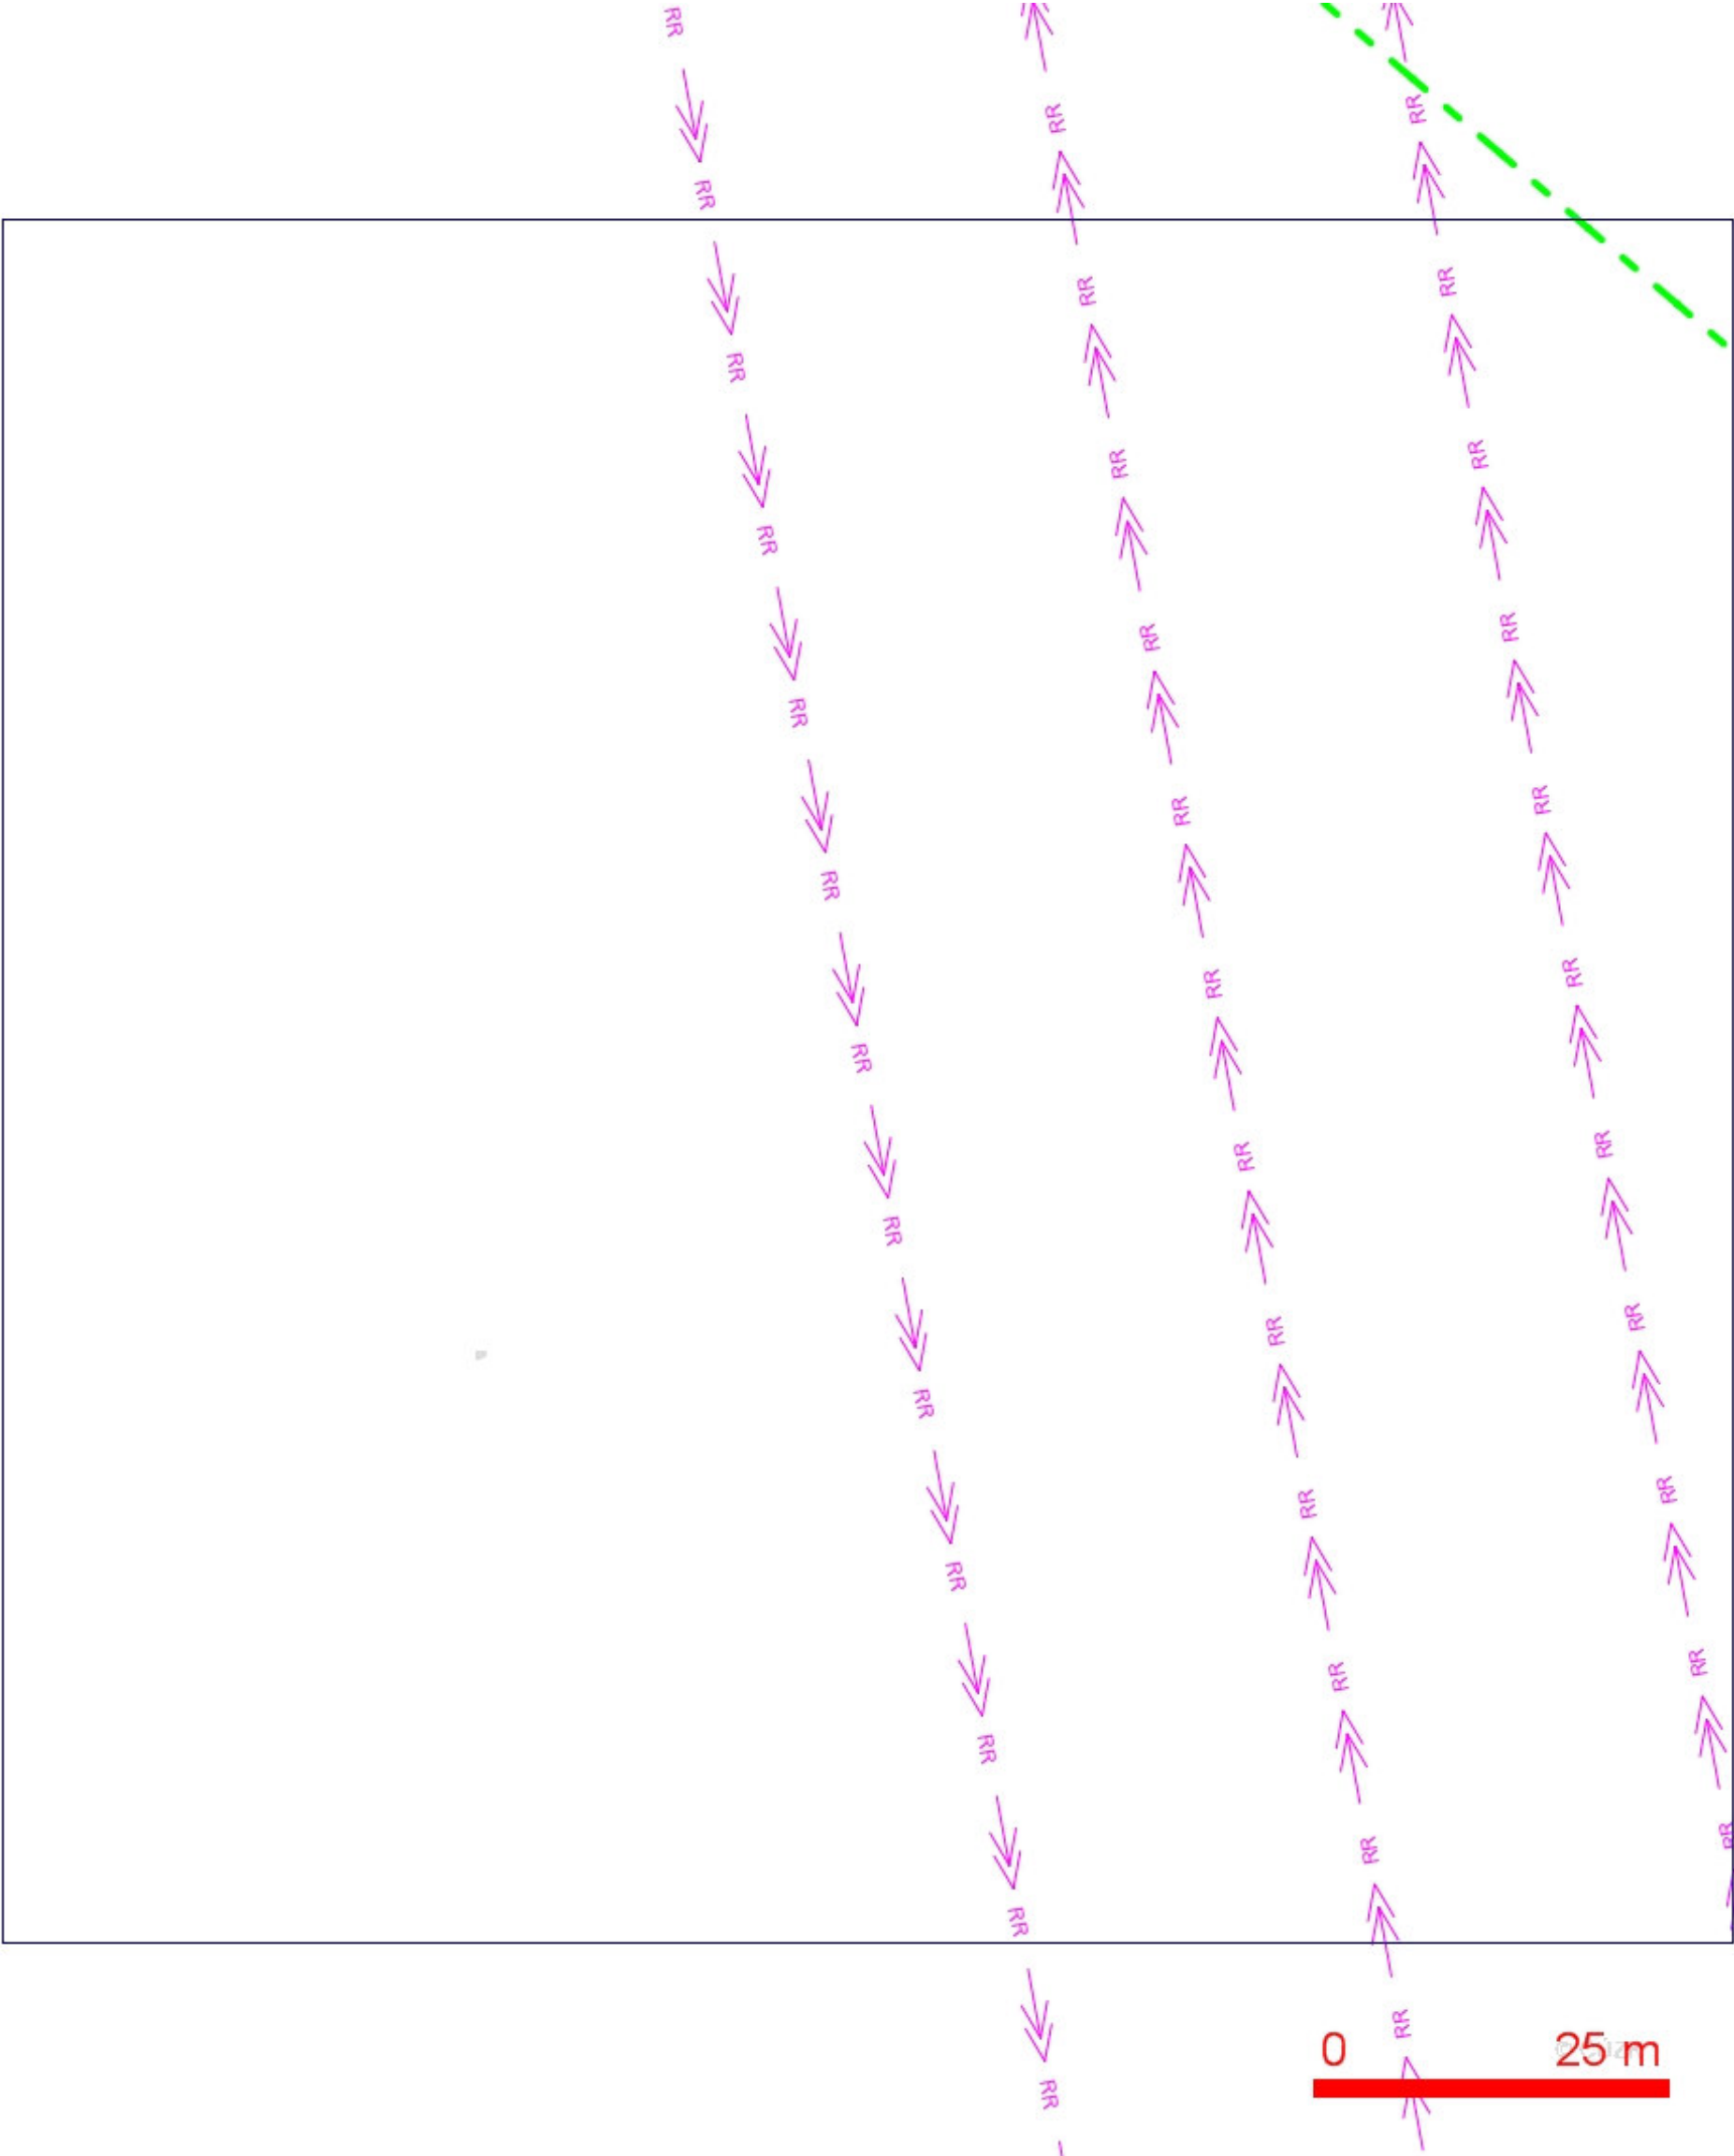

- LEGENDA:
- ..hranice zájmového území k vyjádření
  - ..nn přípojka, území s nn přípojkou O2
  - ..zaměřený průběh metalického kabelu
  - ..zaměřený průběh optického kabelu, HDPE trubky nebo souběh optického a metalického kabelu
  - ..nezaměřený průběh metalického kabelu
  - ..nadmerní síť cizí
  - ..nezaměřený průběh optického kabelu, HDPE trubky nebo souběh optického a metalického kabelu
  - RR — ..radiové síť, ochranné pásmo radiové síť
  - ..nadmerní síť
  - ..neprovizované síť
  - ..podzemní síť cizí
  - ..kolektor, kabelovod

SITUAČNÍ VÝKRES - POLYGON 1, list kladu P1-5

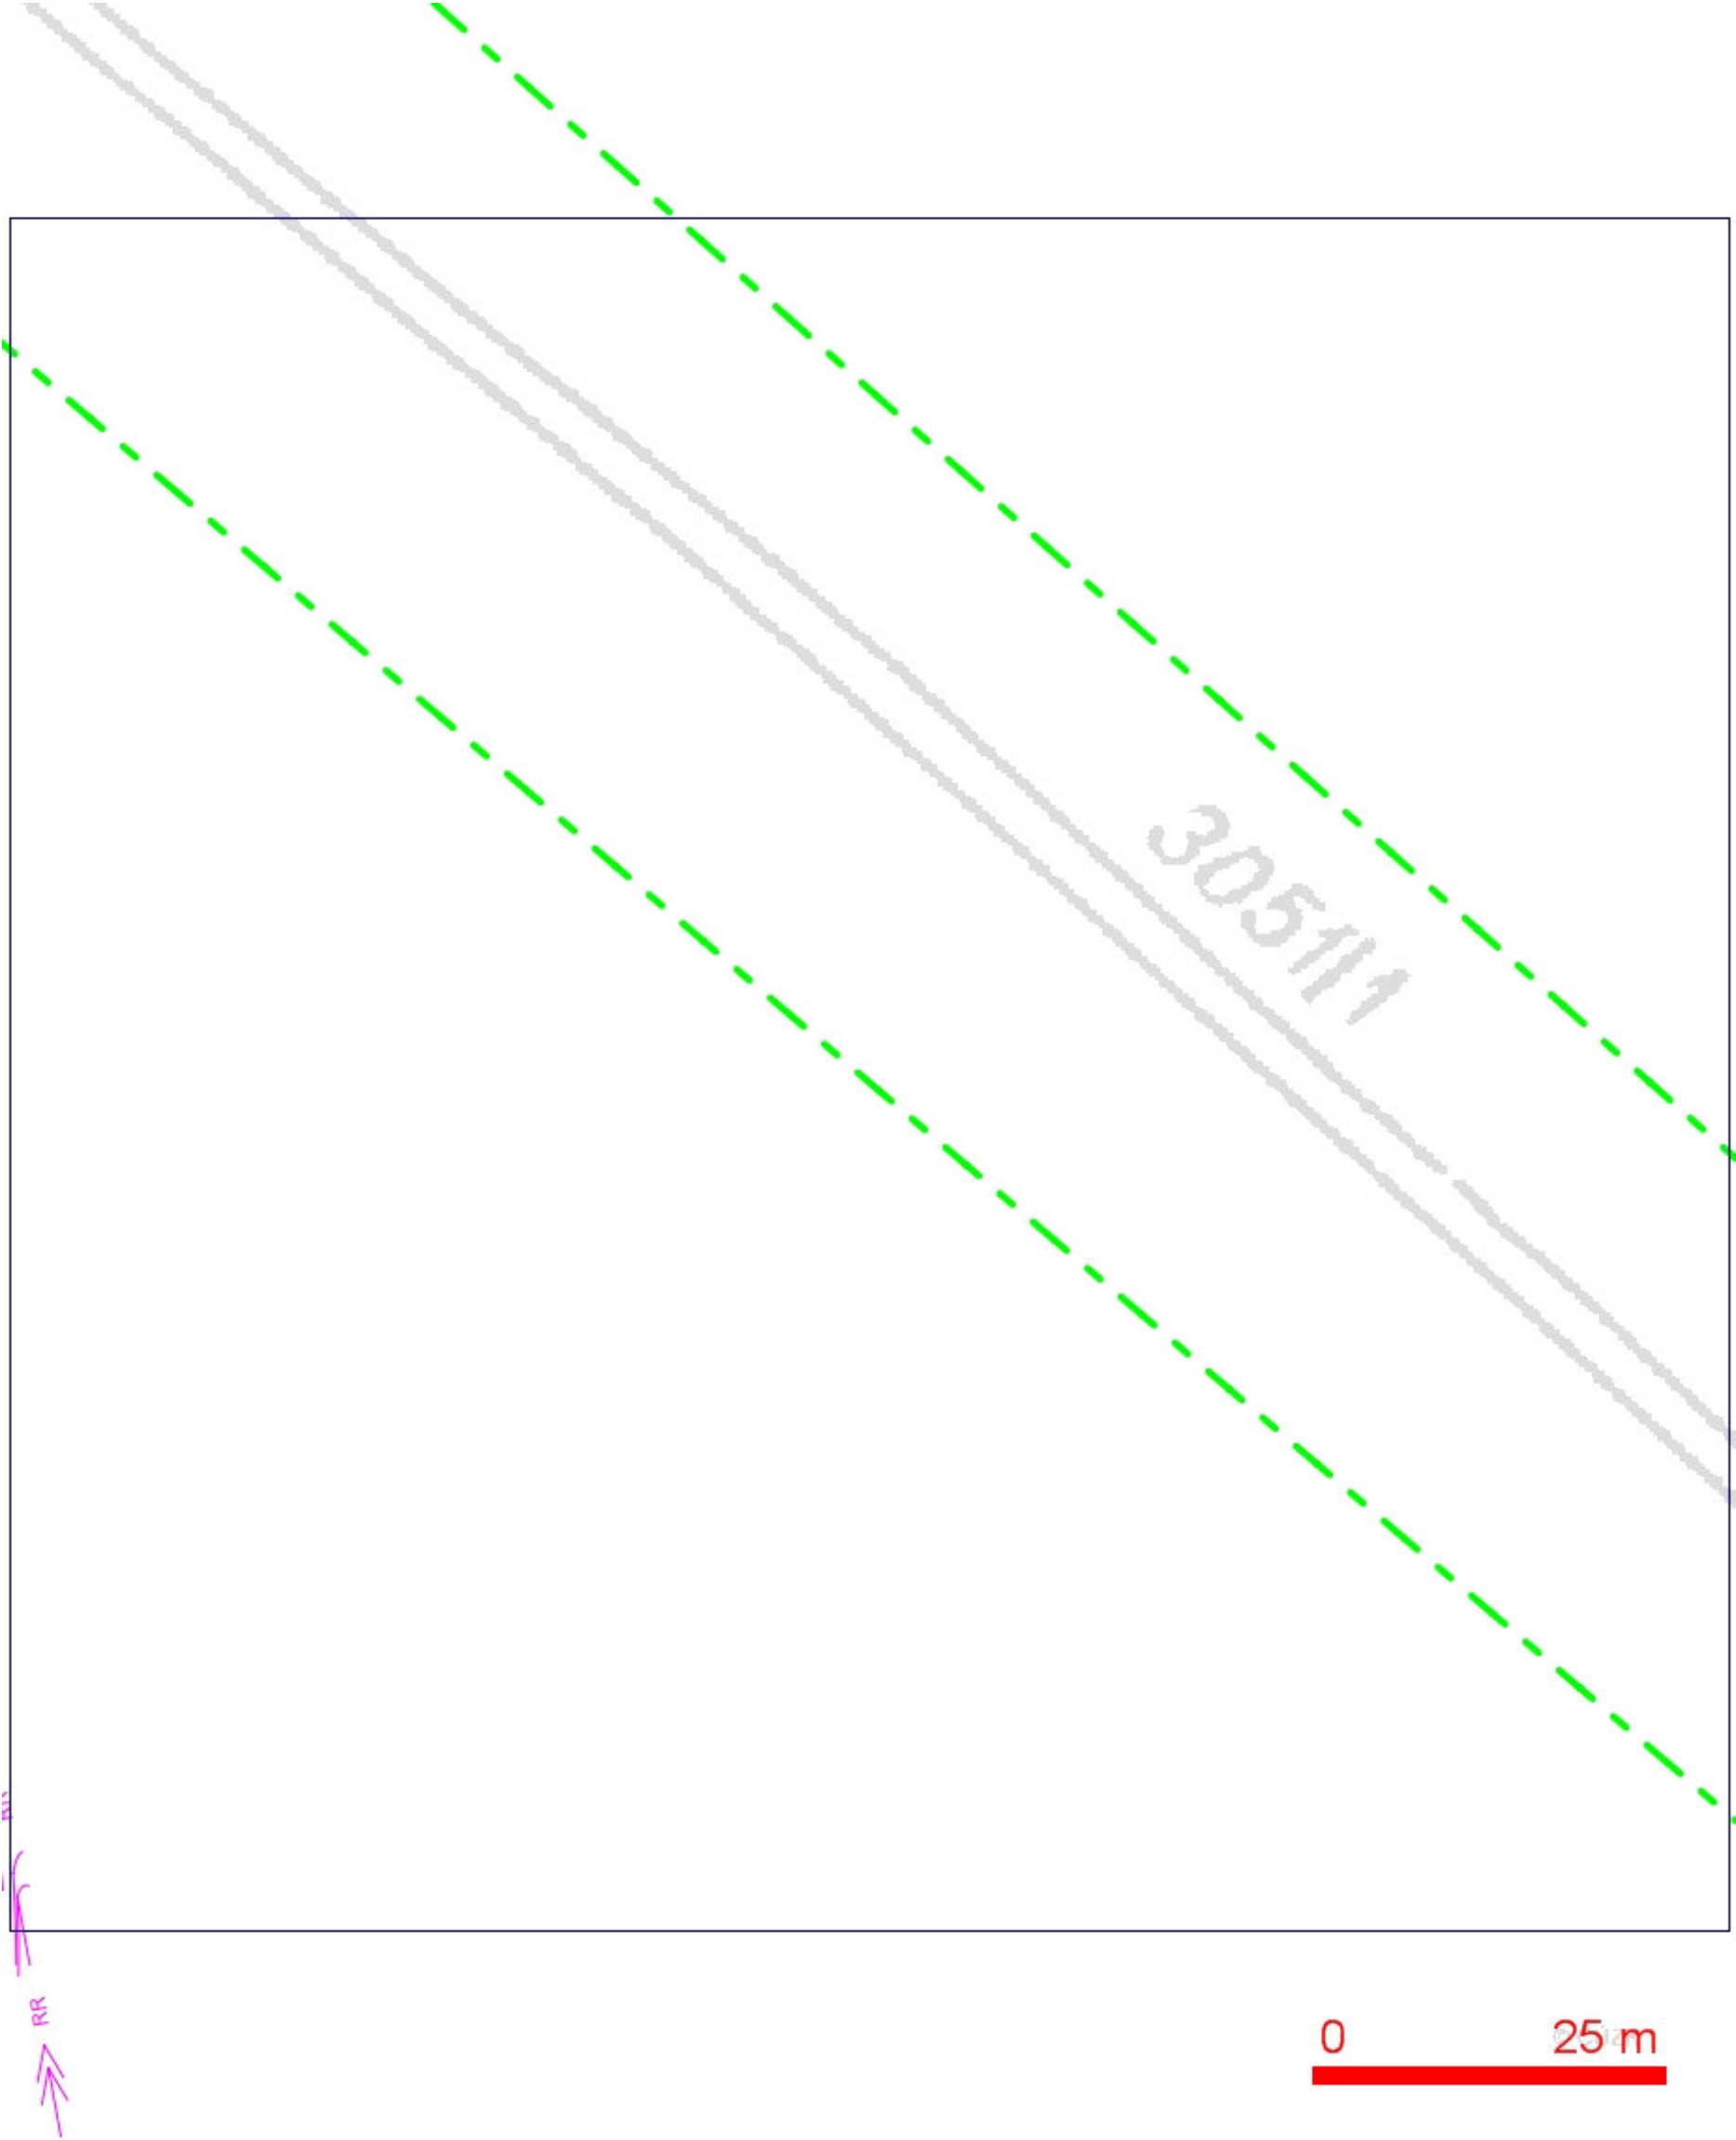

- LEGENDA:
- ..hranice zájmového území k vyjádření
  - ..nn přípojka, území s nn přípojkou O2
  - ..zaměřený průběh metalického kabelu
  - ..zaměřený průběh optického kabelu, HDPE trubky nebo souběh optického a metalického kabelu
  - ..nezaměřený průběh metalického kabelu
  - ..nadzemní sítě cizí
  - ..nezaměřený průběh optického kabelu, HDPE trubky nebo souběh optického a metalického kabelu
  - ..nadzemní sítě
  - ..podzemní sítě cizí
  - ..radiové sítě, ochranné pásmo radiové sítě
  - ..kolektor, kabelovod
  - ..neprovozované sítě