


PŮDORYS - STÁVAJÍCÍ STAV/BOURACÍ PRÁCE


M 1:50

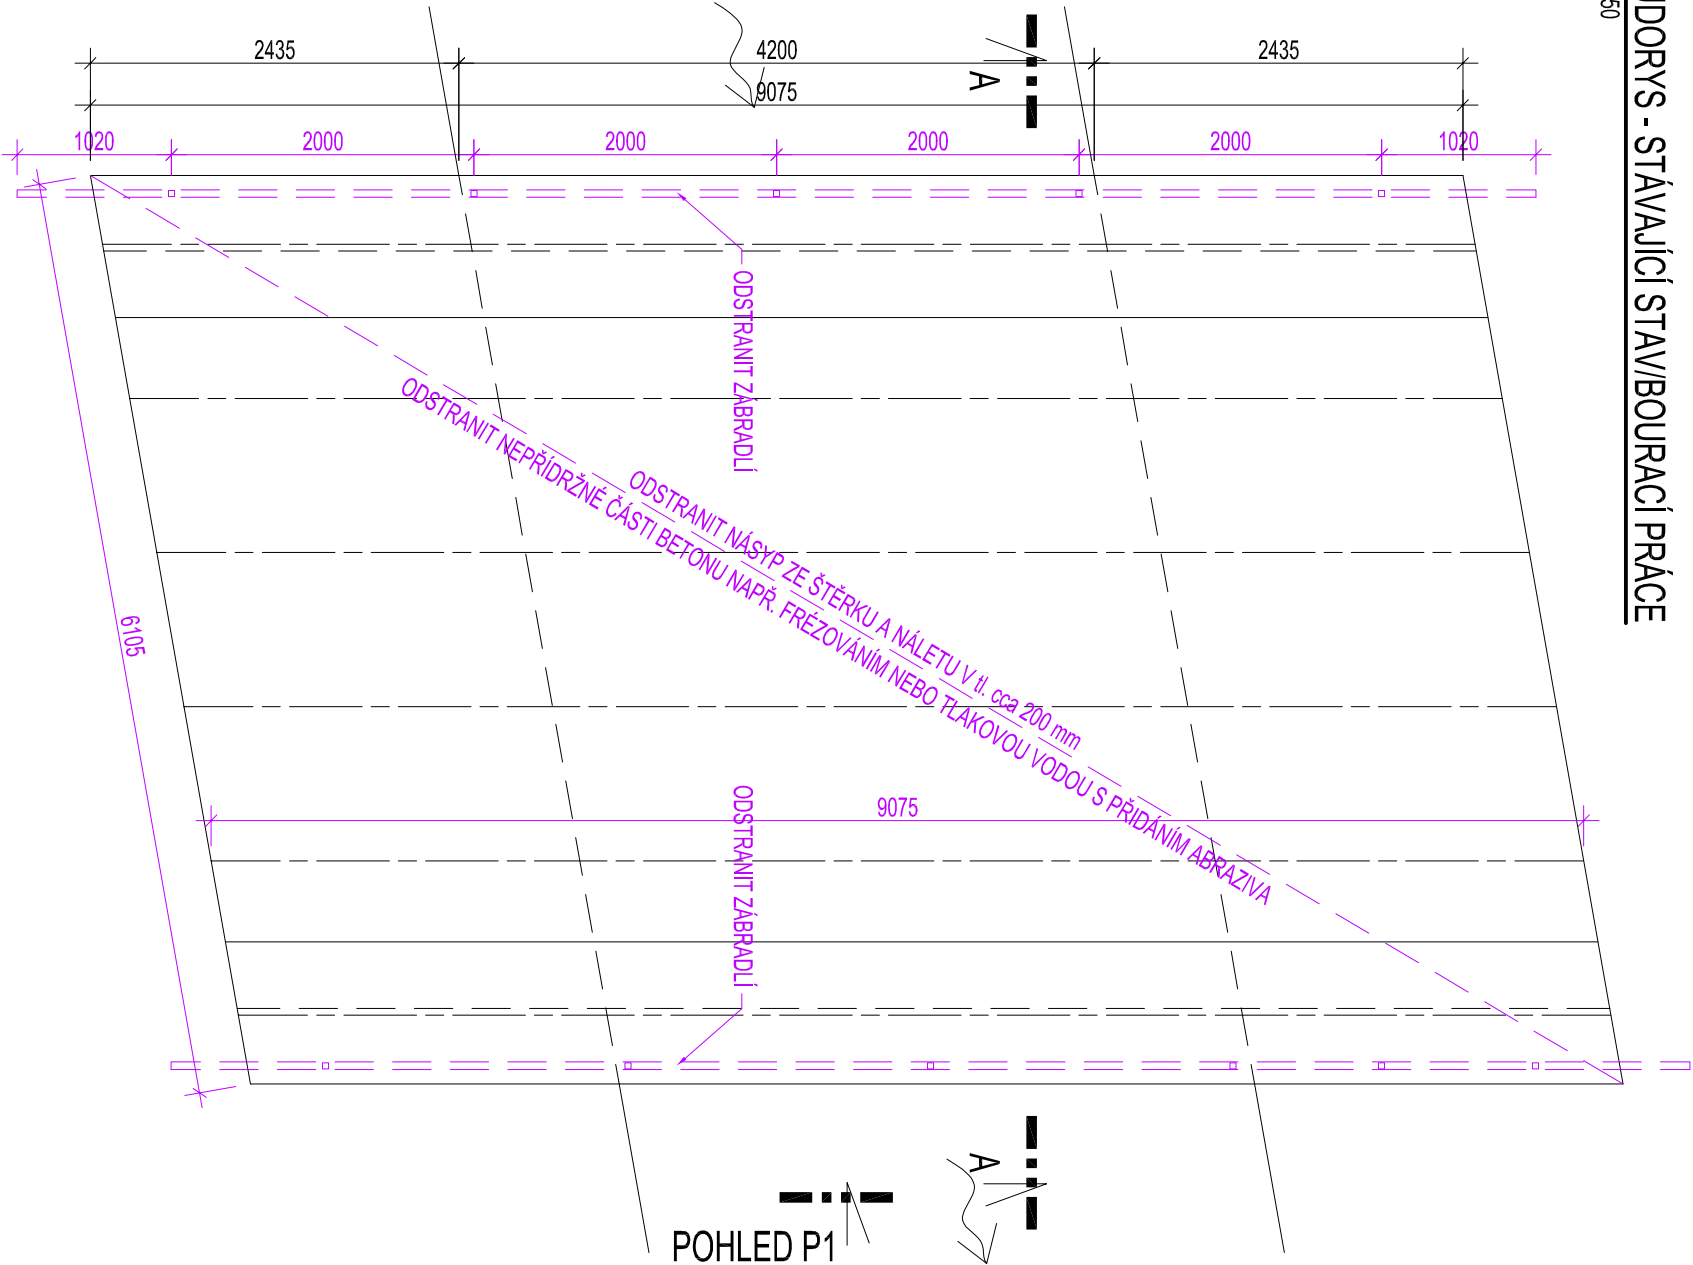

POHLED P1

POHLED P1 - STÁVAJÍCÍ STAV/BOURACÍ PRÁCE

M 1:50

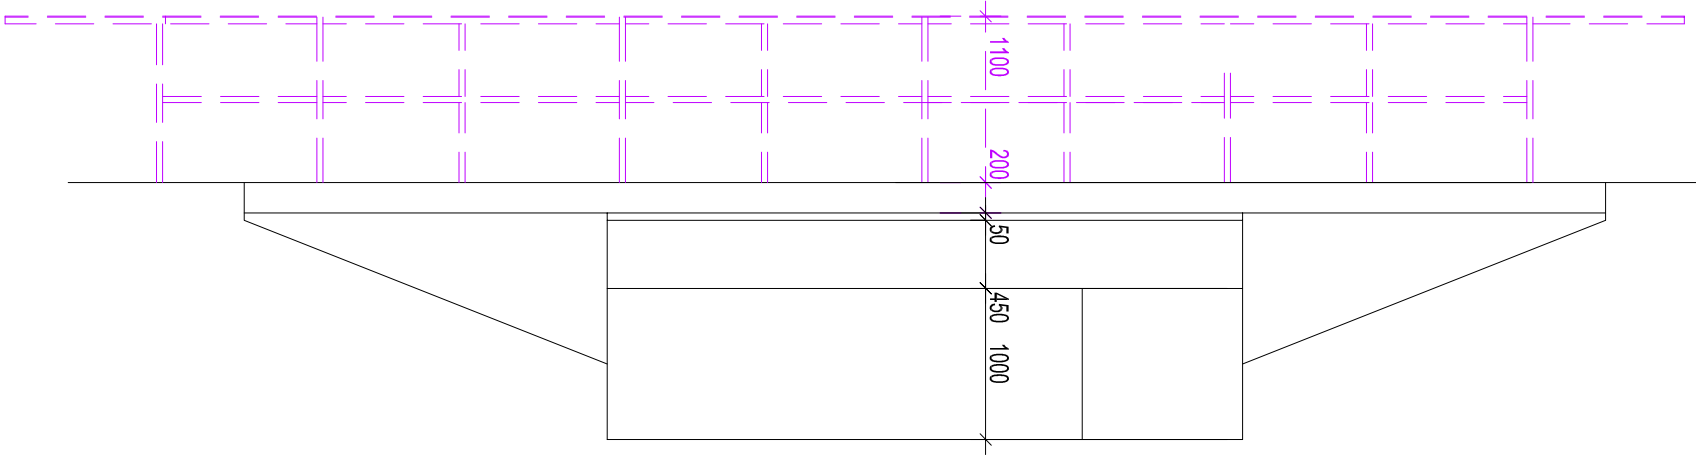

ŘEZ A-A - STÁVAJÍCÍ STAV/BOURACÍ PRÁCE

M 1:50

