PŮDORYS - NOVÝ STAV

M 1:50

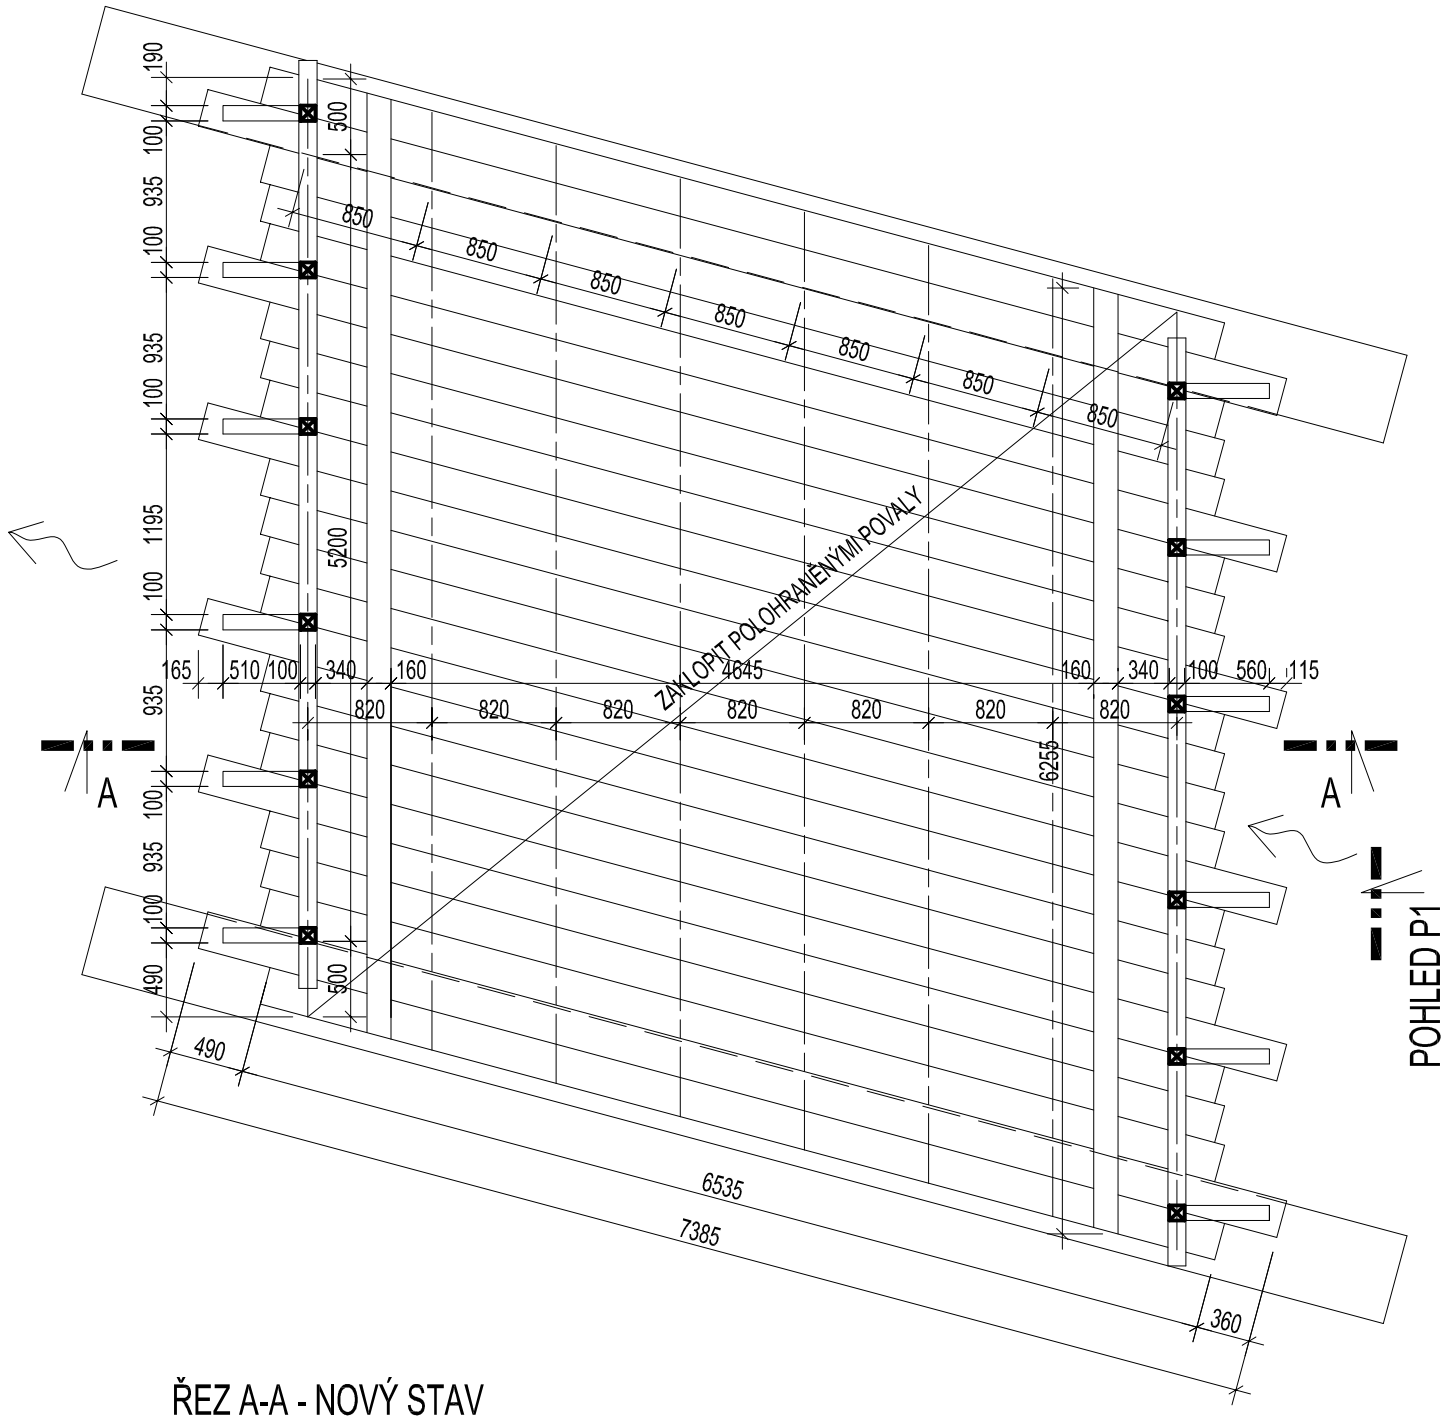

POHLED P1 - NOVÝ STAV

M 1:50

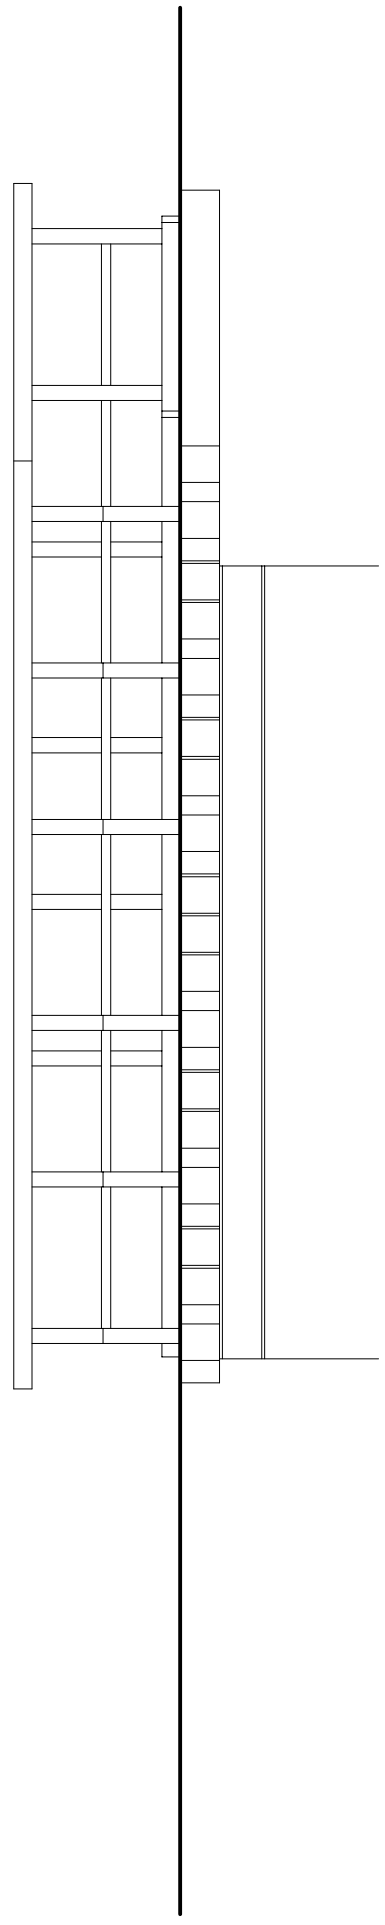

ŘEZ A-A - NOVÝ STAV

M 1:50

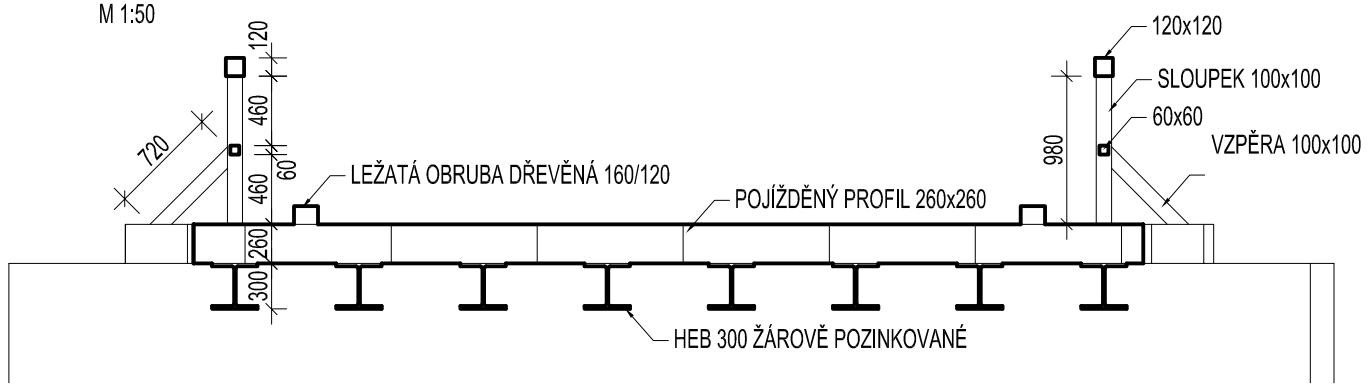

VÝPIS ŘEZIVA

ŘEZIVO JEHLIČNATÉ - TŘ. S10 (C24 DLE ČSN EN 338)						
POPIS	PROFIL [mm]	DÉLKA [mm]	POČET ks	DÉLKA CEL.	OBJEM [m3]	POZNÁMKA
VOZOVKA I	260/260	7400	6	44,4 m	3,002	
VOZOVKA II	260/260	6550	18	117,9 m	7,971	
SLOUPEK	100/100	1000	12	10,0 m	0,120	
VZPĚRA	100/100	750	12	9,0 m	0,090	
VRCHNÍ TYČ ZÁBRADLÍ	120/120	---	---	13,3 m	0,192	
MEZILEHLÁ TYČ ZÁBRADLÍ	60/60	---	---	10,0 m	0,036	
LEŽATÁ OBRUBA	120/160	---	---	12,6 m	0,242	
5% PROŘEZ A POMOCNÝ MATERIÁL					0,583	
CELKEM					12,236	

SPOJOVACÍ PROSTŘEDKY: KONVEXNÍ HŘEBÍKY (POZINKOVANÉ), TESAŘSKÉ SPOJE

VÝPIS OCELOVÝCH PRVKŮ

HEB 300 dl. 6200 mm (117 kg/m)... CELKEM 8ks... CELKEM dl. 49,6 m... CELKEM 5803,2 kg S235

DŘEVO: S10 (C24) DLE ČSN EN 1912 resp. DLE ČSN EN 338

OCEL: S235