


ŘEZ A-A

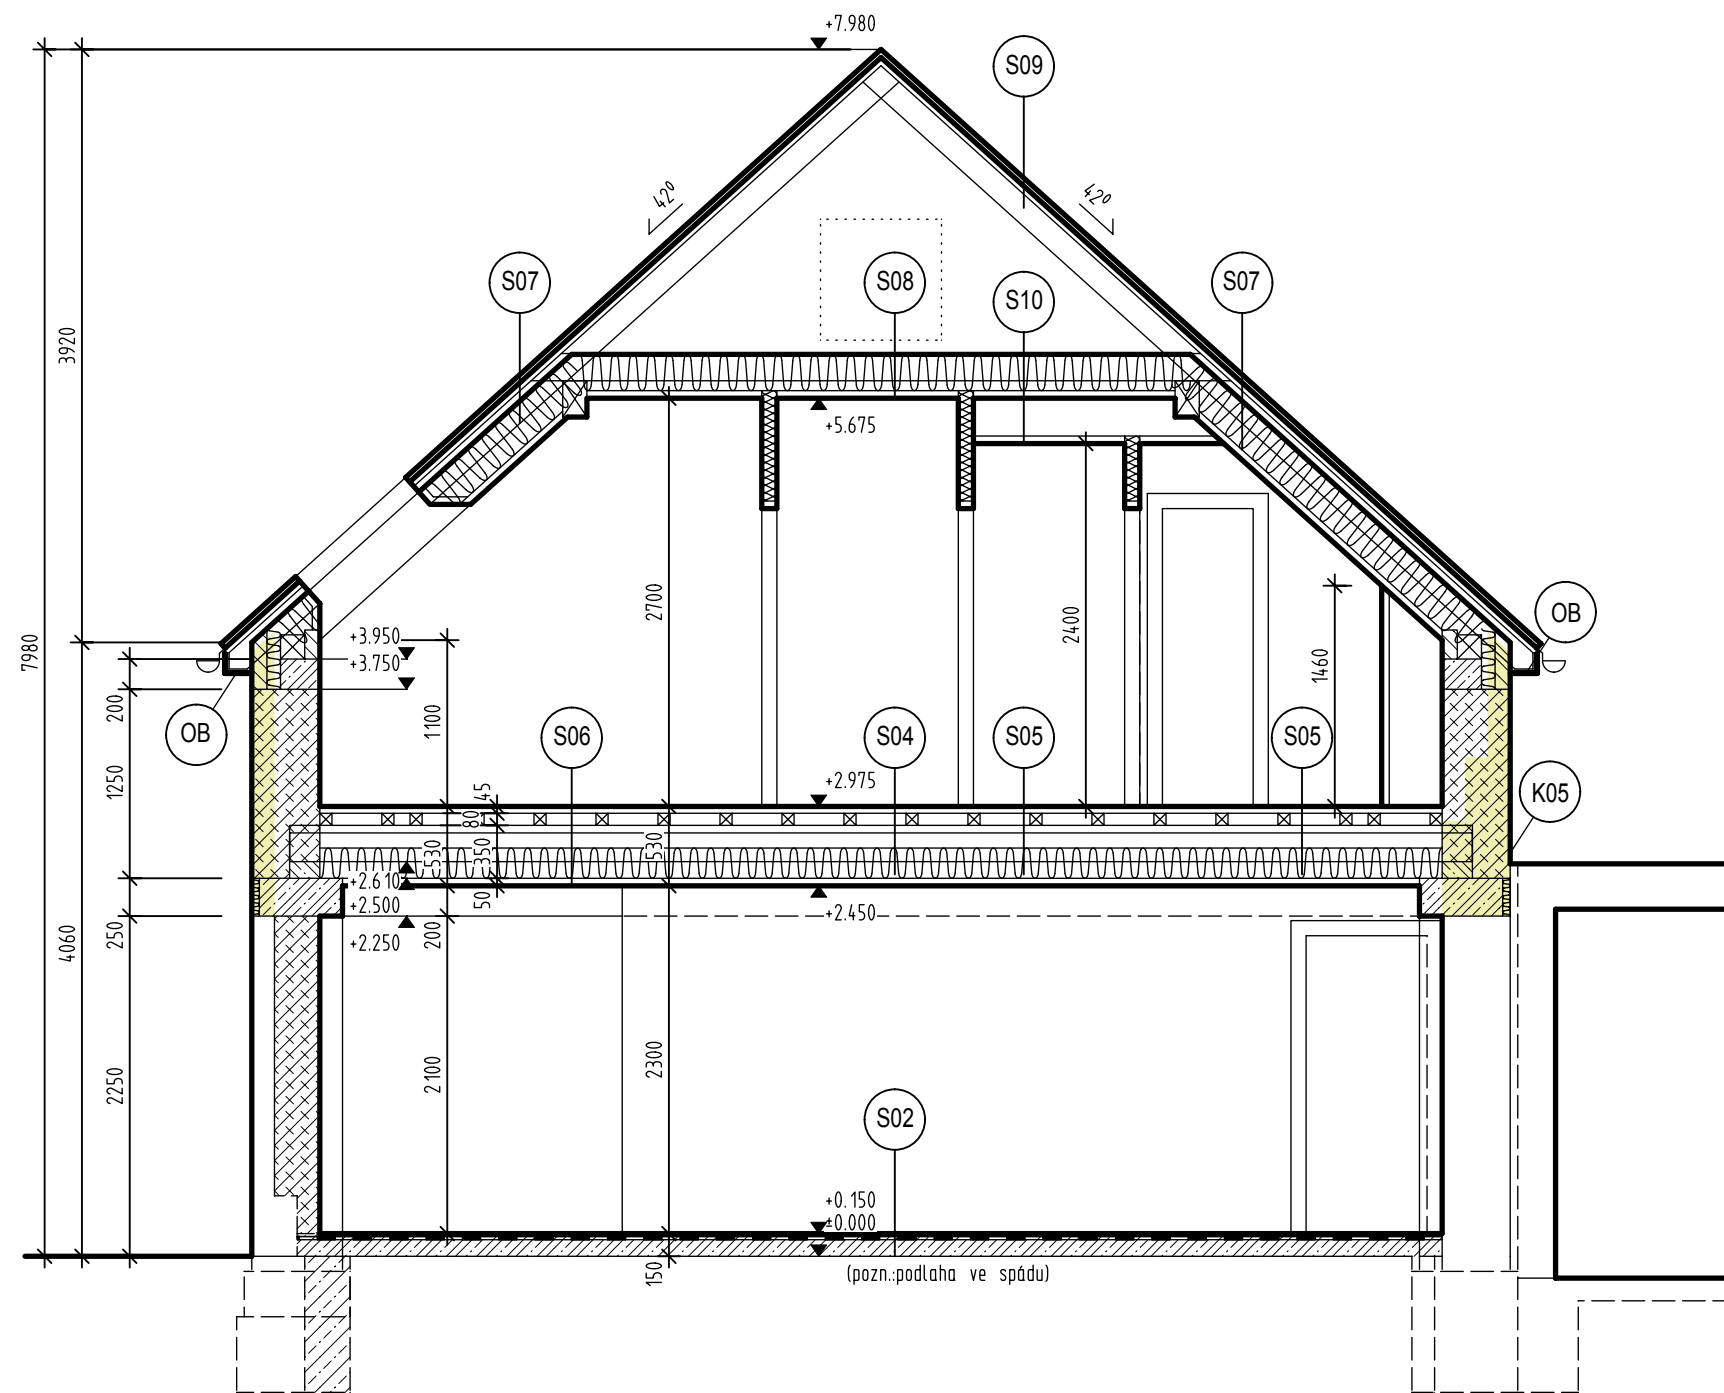

ŘEZ B-B

#### LEGENDA

OZNAČENÍ	POPIS
K05	oplechování + úprava hydroizolace stávající ploché střechy v místě napojení stěna / střecha
OB	obklad přesahu střechy (cementotřískové desky omítané - s podkladní separační vrstvou z tepelné izolace)
S01 - S11	viz. skladby konstrukcí

REALIZAČNÍ PROJEKT PRO VÝBĚROVÉ ŘÍZENÍ  
v souladu s vyhláškami 230, 231 a 232/2012 Sb.

ZMĚNA - červen 2012

<b>Vypracoval:</b> Ing. Jaroslava Richtrová			<b>DESIGN</b> PROJEKTY STAVEB  tel: +420 481 311 266, fax: +420 481 324 201 e-mail: design4@design4.cz, http://www.design4.cz
DESIGN 4 v.o.s., Trávnice 902, 511 01 Turnov			
<b>Vedoucí projektu:</b> Ing. Jaroslava Richtrová			
<b>Odp. projektant:</b> Ing. Ondřej Zummer			
<b>Investor:</b> Agentura ochrany přírody a krajiny ČR Nuselská 236/39, 140 00 Praha 4 - Nusle			
<b>Rekonstrukce stodoly pro SCHKO Lužické hory v Jablonném v Podještědí, Školní 12</b>			
<b>F1</b>	<b>Stavební konstrukce</b>	<b>10</b>	<b>Stupeň :</b> DPS
			<b>Datum:</b> srpen 2011
			<b>Číslo zakázky:</b> 1108081
			<b>Měřítko:</b> 1: 50
			<b>Řezy</b>