



Severočeské vodovody a kanalizace, a. s.

Váš dopis zn.:

ze dne: 10.08.2011

Naše značka: TPCV/ O11610036042/Če/11

Vyřizuje: Ing. Černá Helena

Pracoviště: ÚTPČ Česká Lípa

Adresa: Přítkovská 1689,  
415 50 Teplice

Telefon/fax: 840 111 111

Email: info@scvk.cz/helena.cerna@scvk.cz

Datum: 19.08.2011

**Design 4,v.o.s.**

**Trávnice 902**

**511 01 Turnov 1**

**Poskytnutí informace o existenci zařízení provozovaných společností Severočeské vodovody a kanalizace, a.s.**

Žadatel:	<b>Design 4,v.o.s., ing. Richtrová</b>
Název akce:	<b>Objekts právy CHKO Lužické Hory- st.p. 312/2</b>
Zájmové území:	Jablonné v Podještědí, st.p.č. 312/2
Stavebník:	<b>Agentura ochrany přírody a krajiny ČR, Praha</b>
Platnost vyjádření:	<b>jeden rok ode dne vydání</b>

Ve výše definovaném zájmovém území **se nachází** zařízení provozovaná naší společností a jejich ochranná nebo bezpečnostní pásma. Konkrétně se jedná o:

- Vodovodní řad LT 80
- Kanalizační stoka

Uvedené zařízení je znázorněno na přiloženém zákresu, který je nedílnou součástí poskytnuté informace. Zákres slouží pouze jako orientační informace o existenci zařízení a ochranných či bezpečnostních pásmech.

Vytýčení skutečného umístění zařízení včetně všech příslušných ochranných a bezpečnostních pásem je nutné objednat u naší společnosti (kontakt pro vodovody: Miroslav Vošahlík tel. 417 816 586; [miroslav.vosahlik@scvk.cz](mailto:miroslav.vosahlik@scvk.cz) nebo Ladislav Revák tel. 487 521 521; [ladislav.revak@scvk.cz](mailto:ladislav.revak@scvk.cz); kontakt pro kanalizace: Miloslava Neubauerová tel. 487 521 521 [miloslava.neubauerova@scvk.cz](mailto:miloslava.neubauerova@scvk.cz)).

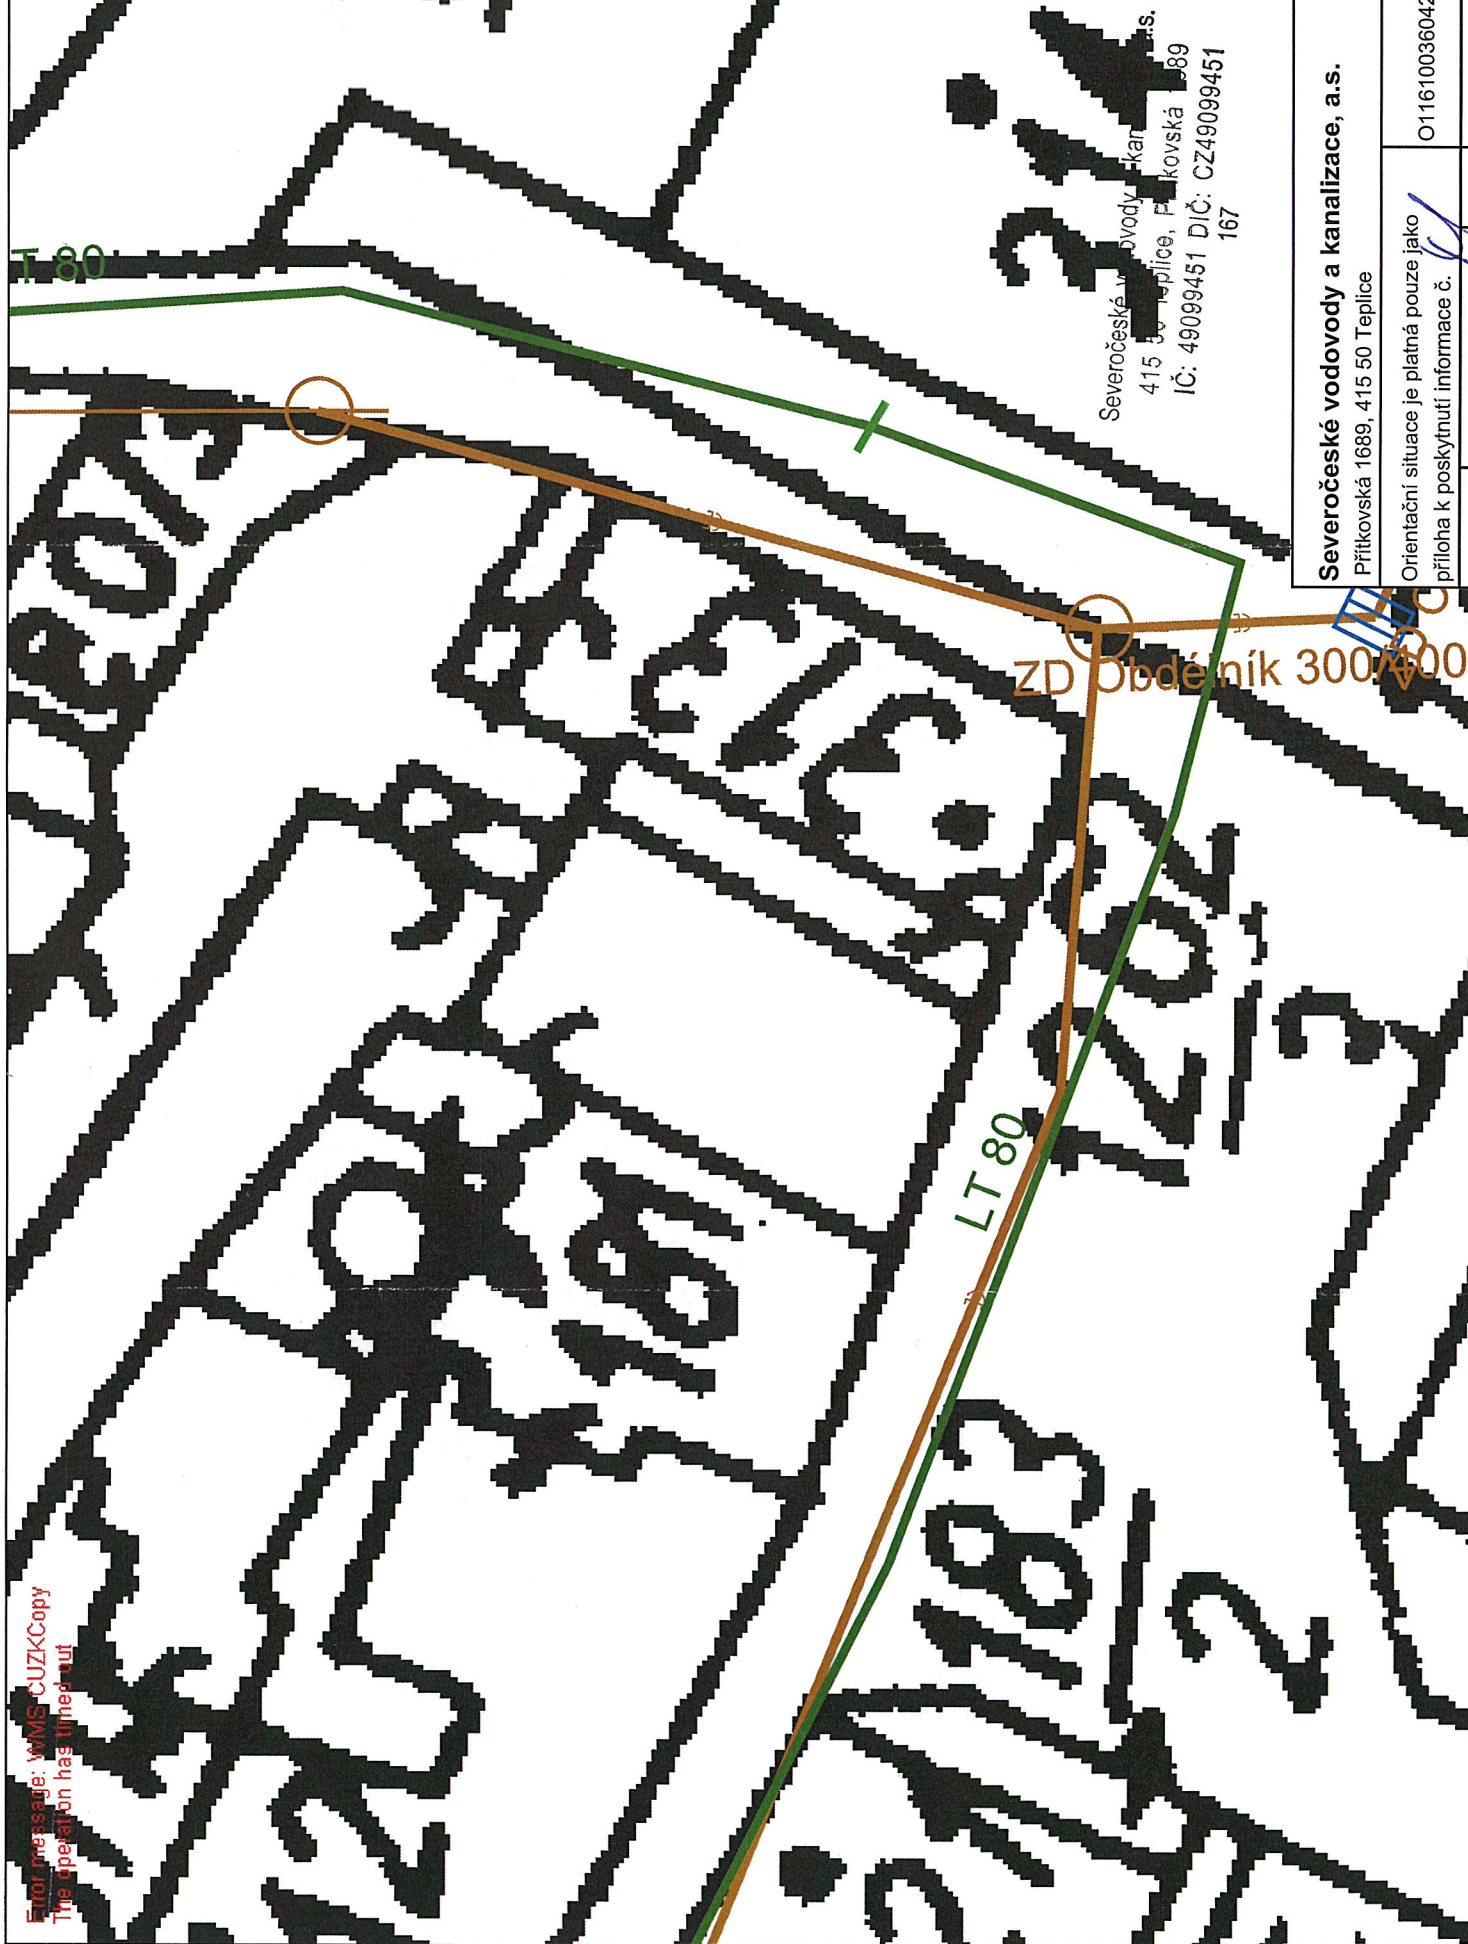
Poskytnutá informace nenahrazuje stanovisko k projektové dokumentaci pro vydání příslušného rozhodnutí.

Severočeské vodovody a kanalizace, a.s.  
415 50 Teplice, Přítkovská 1689  
IČ: 49099451 DIČ: CZ49099451  
167

ing. Helena Č e r n á  
útvár technicko provozní činnosti



Příloha: situace zájmového území, kde nebylo lokalizováno zařízení provozované naší společností

Error message: WMS-CUZKCopy  
The operation has timed out



# Severočeské vodovody a kanalizace, a.s.

Přítkovská 1689, 415 50 Teplice

Orientační situace je platná pouze jako příloha k poskytnutí informace č. 		Dne: 	Měřtko: 1:250
Vystavil:	helena.cerna	19.8.2011	