


# SCHÉMA ULOŽENÍ POTRUBÍ PVC

a) V KOMUNIKACI

b) VE VOLNÉM TERÉNU

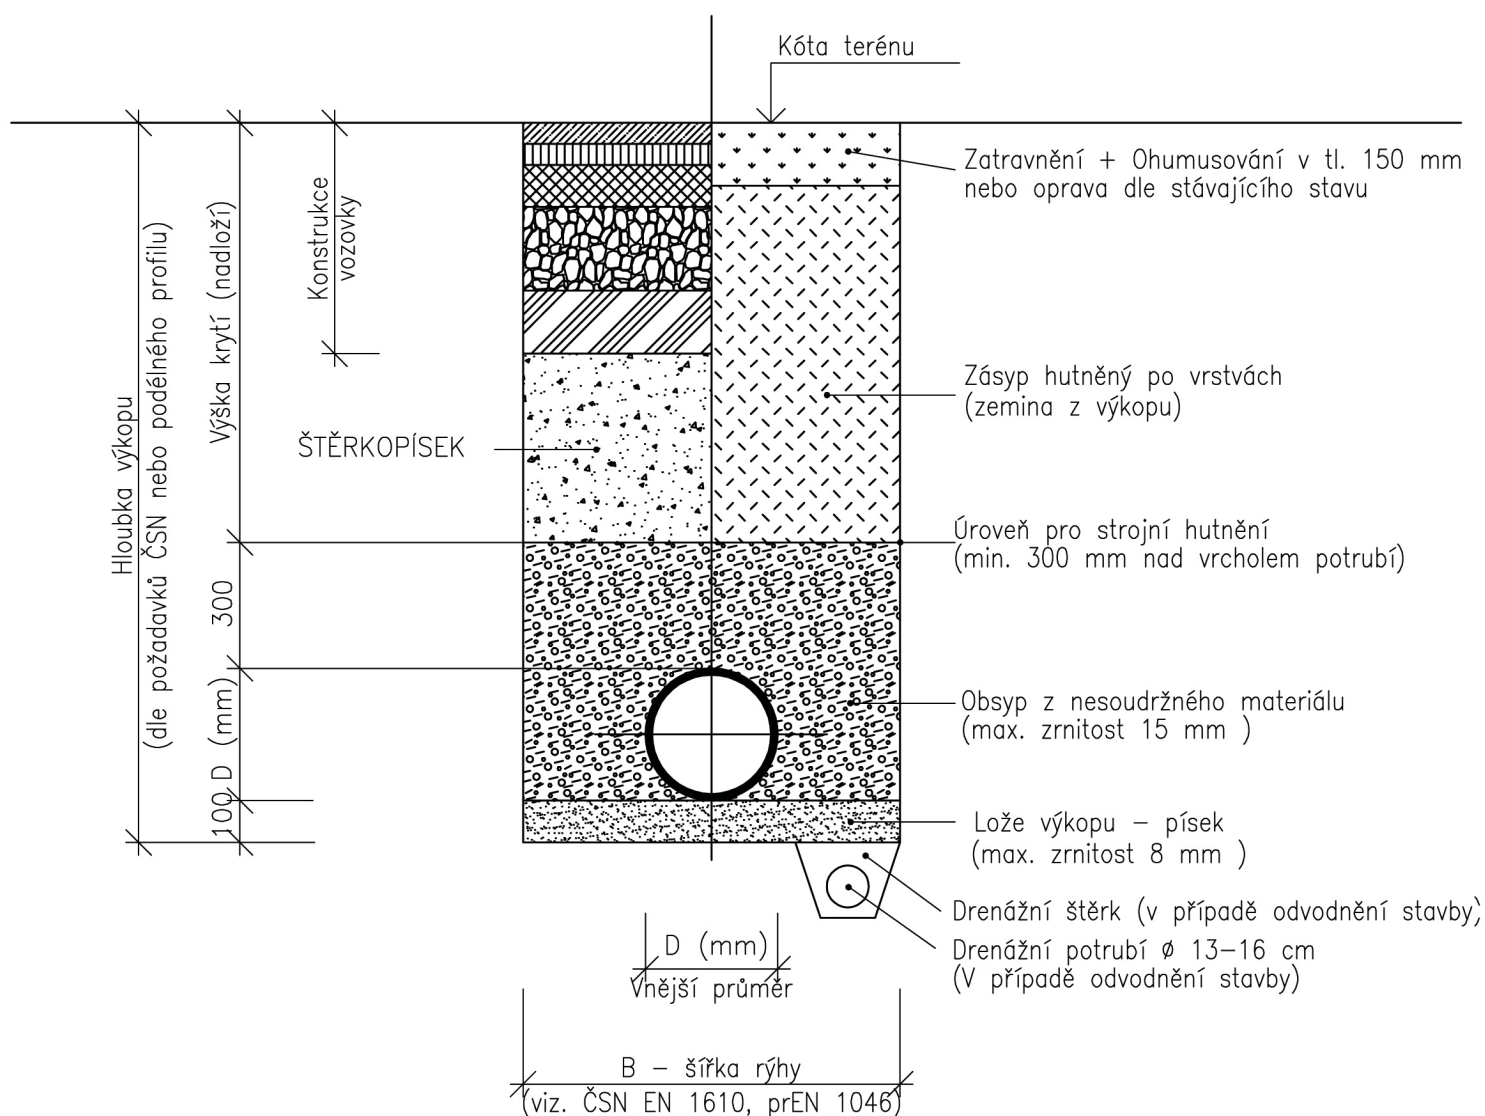

## POZNÁMKA:

Výkopové práce provádět dle platných norem a předpisů

## REALIZAČNÍ PROJEKT PRO VÝBĚROVÉ ŘÍZENÍ

v souladu s vyhláškami 230, 231 a 232/2012 Sb.

<b>Vypracoval:</b> Bc. Linek Tomáš			<div><b>DESIGN</b> <b>PROJEKTY STAVEB</b></div> <div><b>tel:</b>+420 481 311 266, <b>fax:</b>+420 481 324 201 <b>e-mail:</b>design4@design4.cz, <b>http://:</b>www.design4.cz</div>
Design 4, v.o.s., Trávnice 902, 511 01 Turnov			
<b>Vedoucí projektu:</b> Ing. Jaroslava Richtrová			
<b>Odp. projektant:</b> Ing. Jindřich Lechovský			
<b>Investor:</b> Agentura ochrany přírody a krajiny ČR			
Nuselská 236/39, 140 00 Praha 4 - Nusle			
<b>Rekonstrukce stodoly pro CHKO Lužické hory v Jablonném v Podještědí, Školní 12</b>			<b>Stupeň:</b> DPS
			<b>Datum:</b> srpen 2011
			<b>Číslo zakázky:</b> 1108081
			<b>Měřítko:</b> 1:50
<b>F 3.6</b>	<b>Dešťová kanalizace</b>	<b>05</b>	<b>Vzorový řez</b>