



ROZVINUTÝ POHLED NA DŘÍK VĚŽE

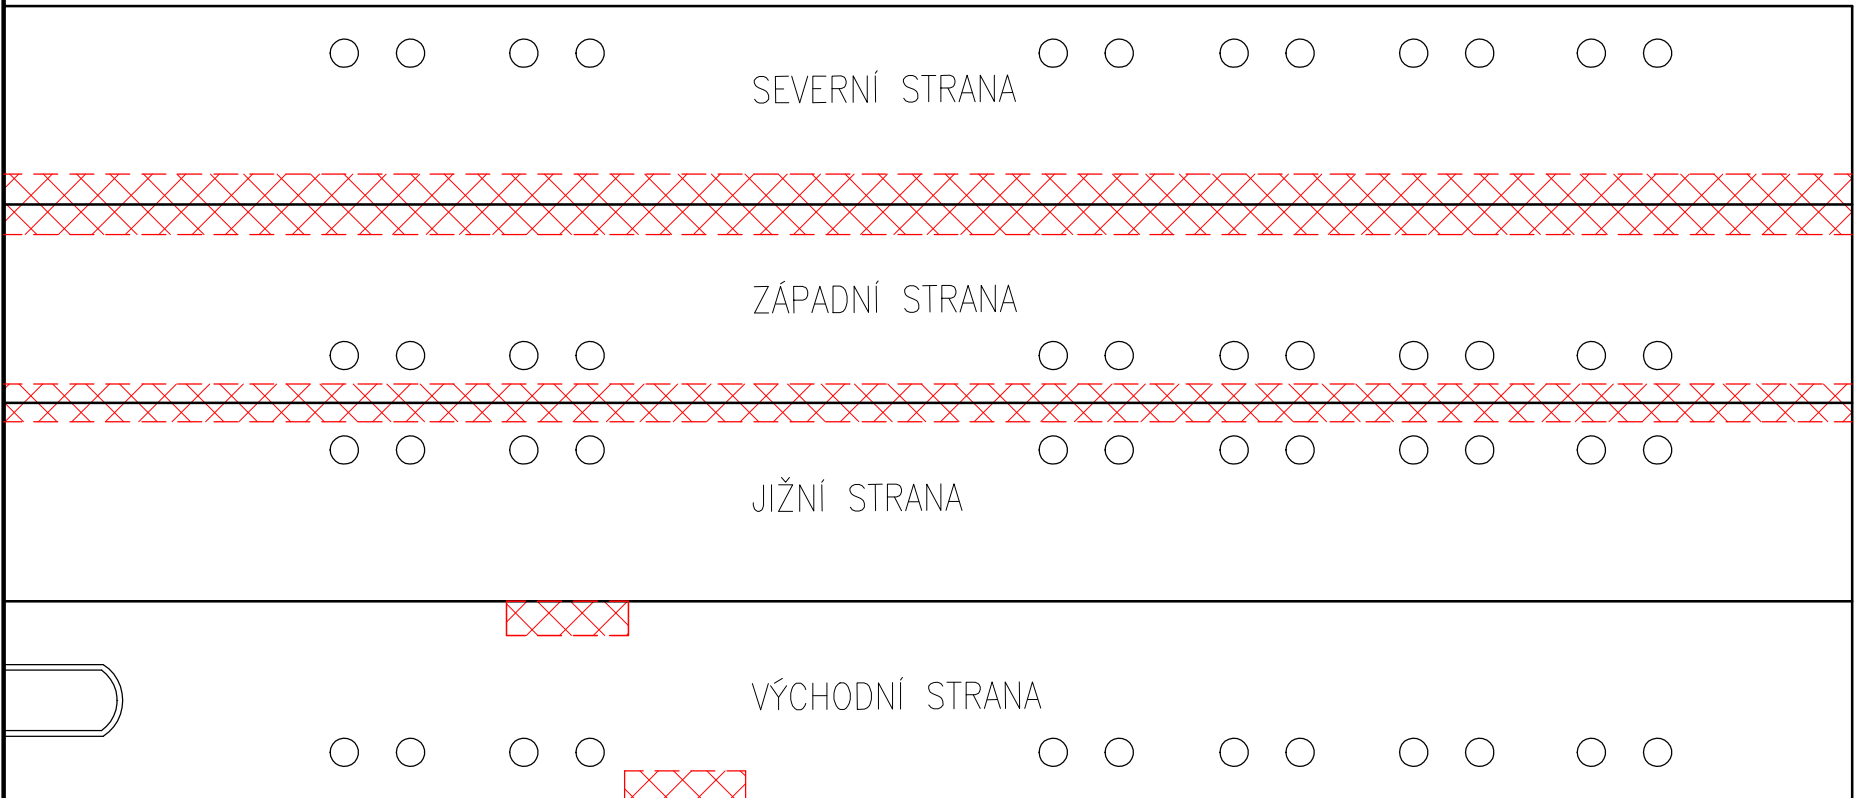

LEGENDA:

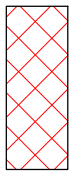

Nejvíce zasažené místa s degradovaným betonem.
Místa s nutností celkové reprofilace, popis viz technická zpráva.

PLOCHA NUTNÉ CELKOVÉ REPROFILACE DŘÍKU VĚŽE

173 m², včetně 30 % rezervy. Po otryskání tlakovou vodou předpokládáme ohrnožení dalších míst a následné nutné reprofilace.

V tomto kroku na uvedené výměře bude prováděno:

- celoplošné otryskání tlakovou vodou
- pasivace odhalené výztuže nátěrem MAPEFER 1K, spotřeba 0,25 kg/m², odhad plocha pasivované výztuže a okolí 50 m².
- reprofilace opravnou maltou PLANTOP RASAdRIPARÁ, odhad plochy 120 m², předpoklad tloušťka 25 mm, spotřeba 35 kg/m², při tloušťce 25 mm
- celoplošná aplikace pružné těsnicí stěrky MAPELASTIC SMART, spotřeba 3,4 kg/m²/2mm
- celoplošný ochranný a sjednocující nátěr ELASTCOLOR, spotřeba 0,4 kg/m²



Plochy povrchové sanace

ZBÝVAJÍCÍ PLOCHA PVRCHOVÉ SANACE DŘÍKU VĚŽE

895 m²

V tomto kroku na uvedené výměře bude prováděno:

- celoplošné otryskání tlakovou vodou
- pouze lokální reprofilace výtluků opravnou maltou PLANTOP RASAdRIPARÁ, odhad plochy 200 m², předpoklad tloušťka 10 mm, spotřeba 14 kg/m², při tloušťce 10 mm
- celoplošná aplikace pružné těsnicí stěrky MAPELASTIC SMART, spotřeba 3,4 kg/m²/2mm
- celoplošný ochranný a sjednocující nátěr ELASTCOLOR, spotřeba 0,4 kg/m²

POZNÁMKA:

Betonové konstrukce budou sanované dle příložené technické zprávy a dle technologických postupů dodavatele sanačních materiálů.

V rámci sanace musí být dodrženy veškeré předpisy dle příloženého plánu BOZP!

Jelikož se jedná o rekonstrukci sloužícího stavu, tak je možné, že po odhalení některých konstrukcí může být stav jiný než předpokládaný. V tomto případě je nutné neodkladně kontaktovat projektanta, technický dozor stavby a investora.

PROJEKTANT		ZODP. PROJEKTANT		Ing. JOSEF KUBÁT projekční práce a inženýrská činnost IČ 87666995			
Ing. Josef Kubát		Ing. Miloš Znoj					
Revize:							
OBJEDNATEL DOKUMENTACE:							
Český hydrometeorologický ústav (ČHMÚ) Na Šabatce 17 143 06, Praha 4							
AKCE:				FORMAT		A3	
Projekt rekonstrukce pláště věže v areálu ČHMÚ v Praze - Libuši				DATUM		08/2015	
				STUPEŇ		DPS	
				MĚŘÍTKO		1:200	
OBSAH VÝKRESU:				Č. VÝKRESU		ČÍSLO PARÉ	
ROZVINUTÝ POHLED NA DŘÍK VĚŽE - MÍSTO SANACE				06			